


Mapa č. 1: Šport Hotel MM Aréna, Krásno nad Kysucou, širšie vzťahy, M 1 : 50 000

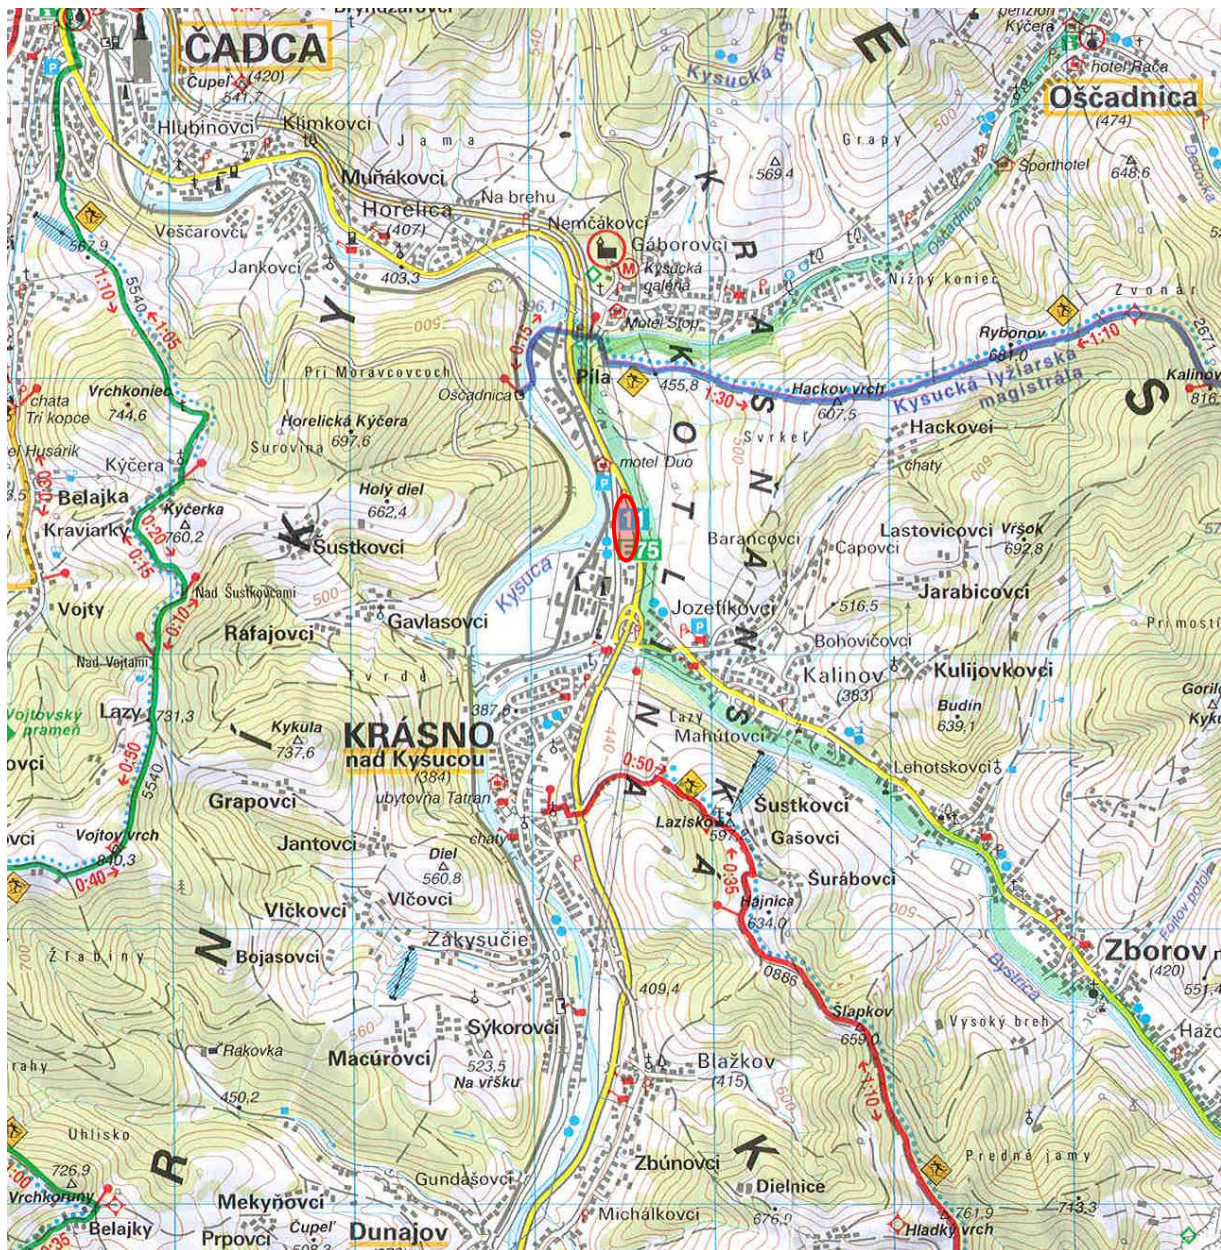

riešené územie

Príloha č. 1: Šport Hotel MM Aréna, Krásno nad Kysucou, situácia

LEGENDA:

- STAVENISKOVÉ OPLOTENIE
- JESTVUJÚCE ZEMNÉ EL. VN VEDENIE
- OCHRANNÉ PÁSMO NDS
- JESTV. VODOVOD DN 150
- JESTVUJÚCE VZDUŠNÉ EL. VN VEDENIE
- SKV-NB-ČA-ZILINA

NAVHRVANÉ NAPOJENIA NA SIETE



- SO-03 VODOVODNÁ PRÍPOJKA – HDPE D 75, DL. 28,0 m
- SO-04.1 SPLAŠKOVÁ KANALIZÁCIA PVC DN 200
- SO-04.2 DK – PVC DN 300, DL. 90,0 m DK 1 – PVC DN 300, DL. 70,0 m
- SO-02 ELEKTRICKÁ NN ZEMNÁ PRÍPOJKA

– PARKOVACIE STÁNIA 5,0/2,5M –počet 61 stojísk,




OBJEKTOVÁ SKLADBA:

- SO-01 ŠPORT HOTEL
- SO-02 EL. NN PRÍPOJKA
- SO-03 VODOVODNÁ PRÍPOJKA
- SO-04.1 SPLAŠKOVÁ KANALIZÁCIA
- SO-04.2 DAŽĎOVÁ KANALIZÁCIA
- SO-05 SPEVNENÉ PLOCHY

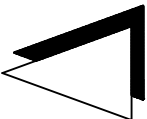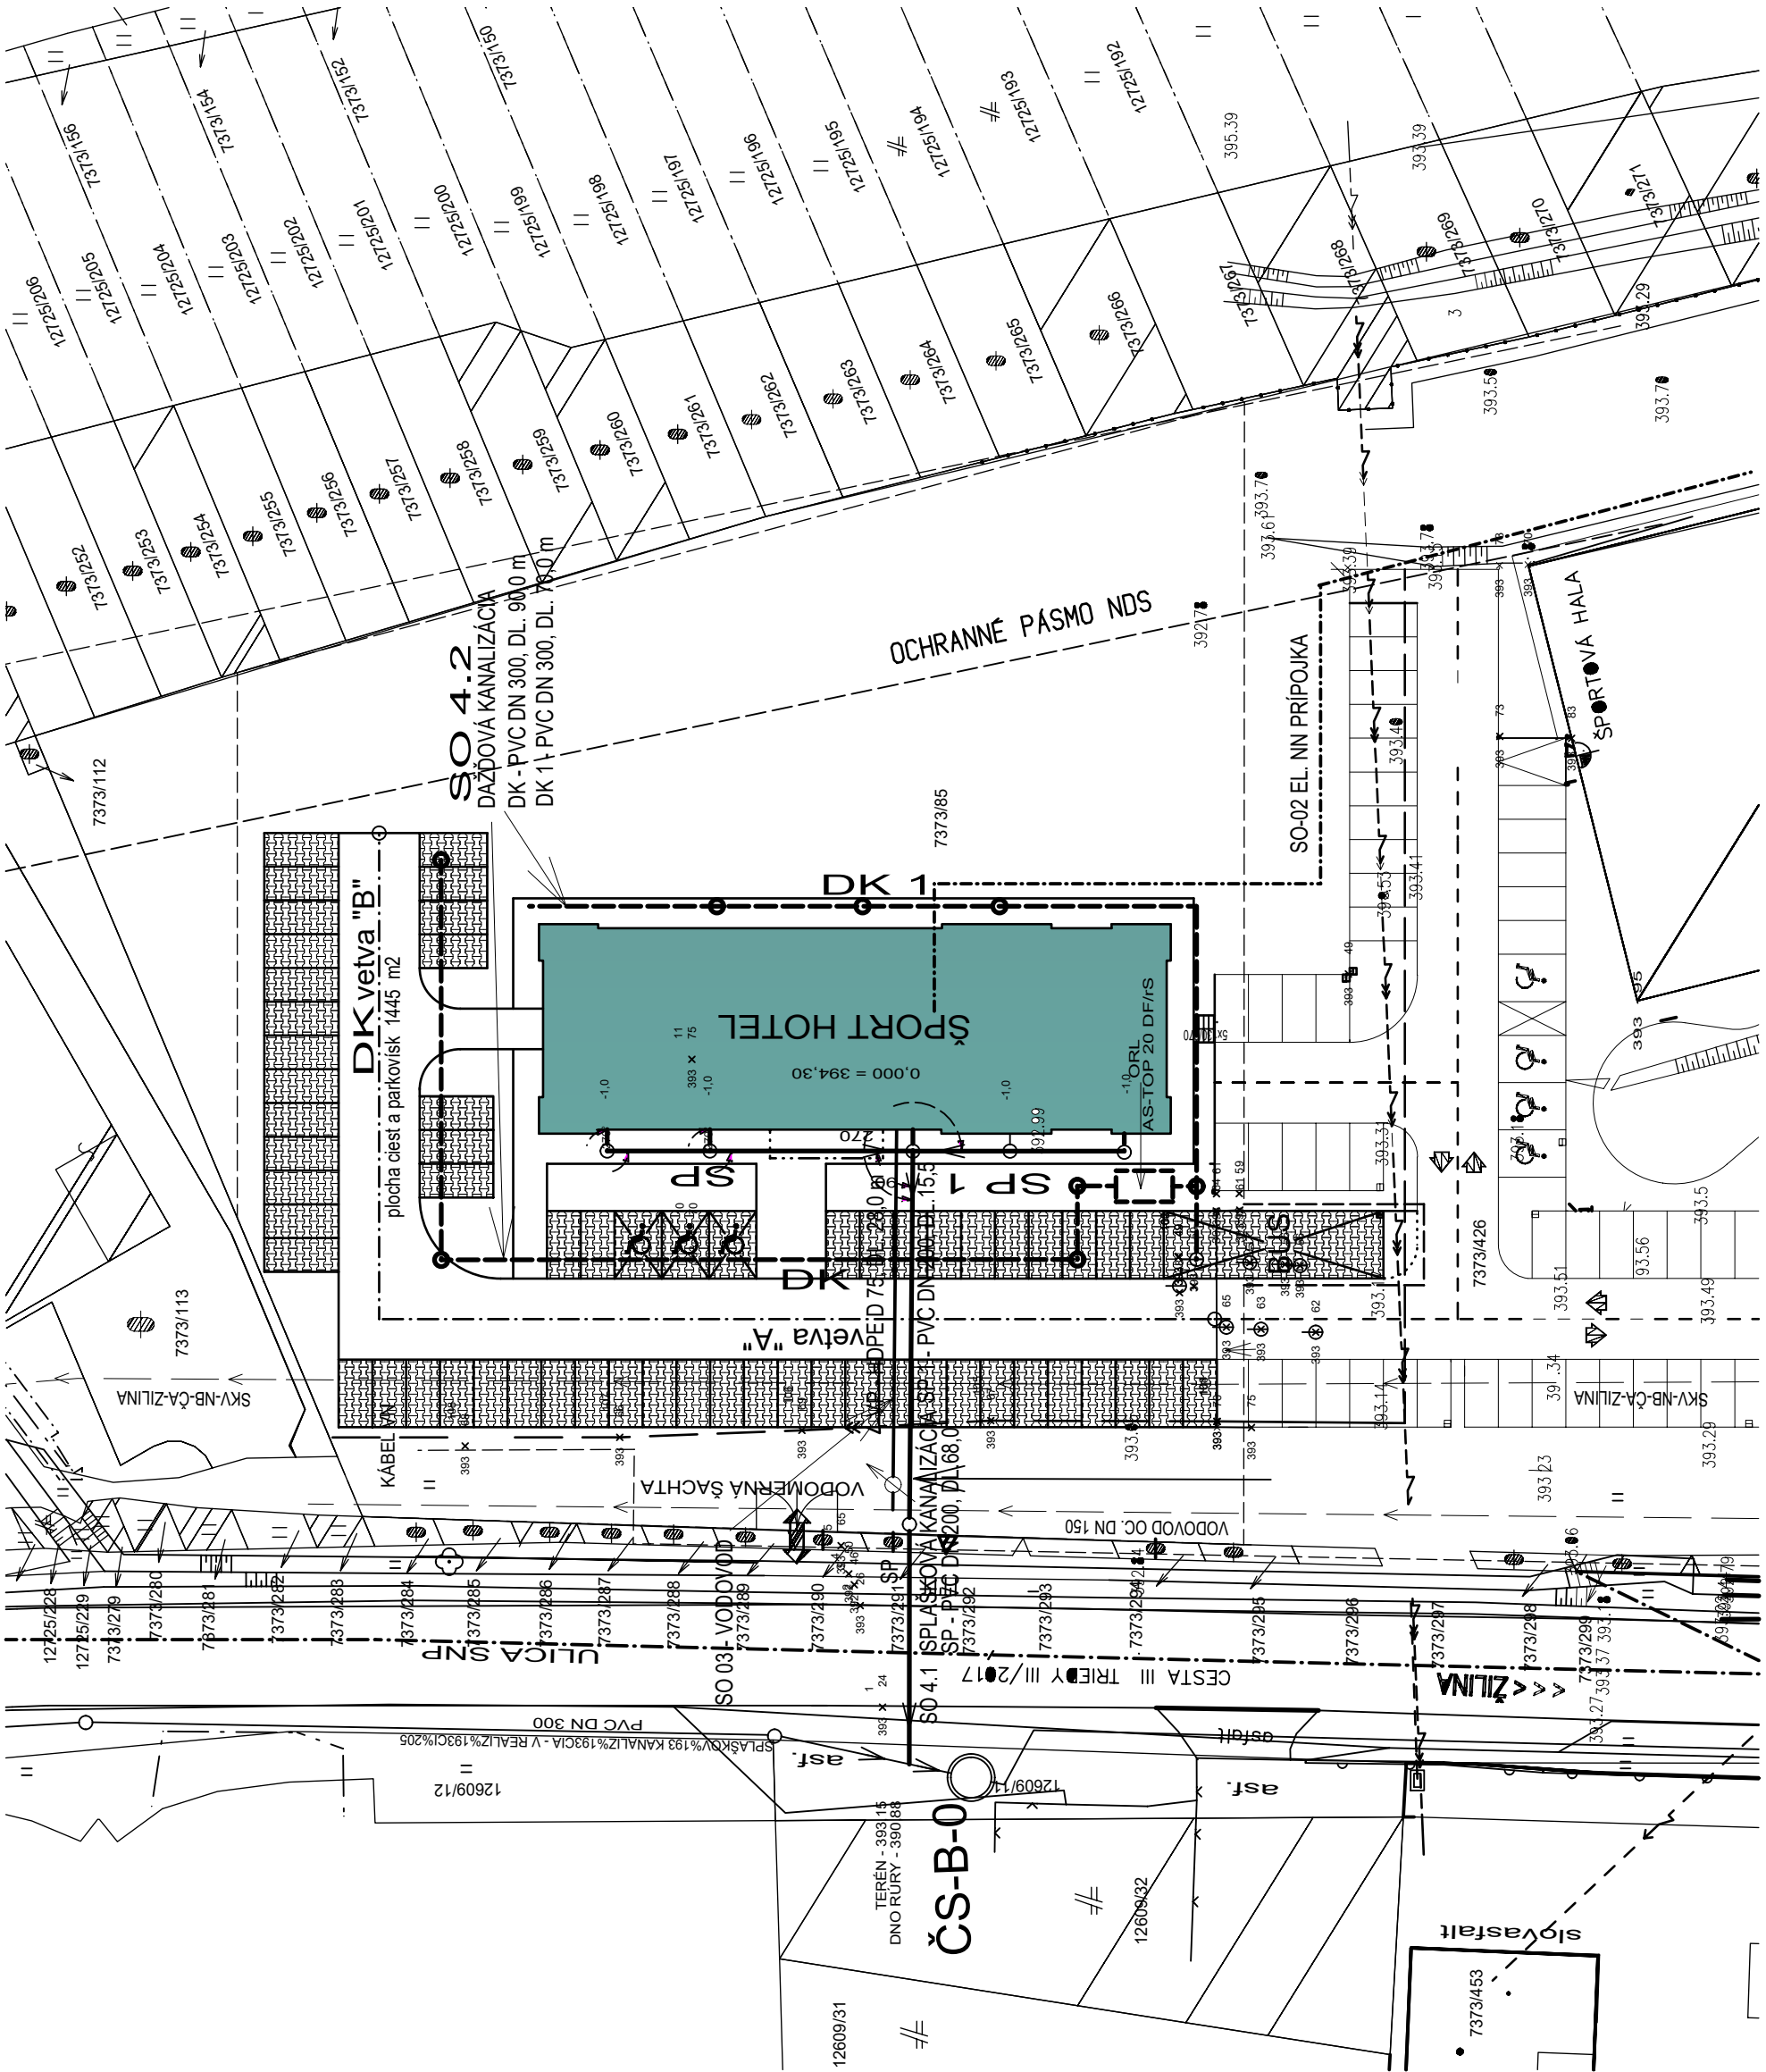

Projekt bol spracovaný softvérom ALLPLAN 2019				Kreslí:		Kontroloval:		GOLIS BAU SERVICES spol. s r.o.	
Zodp. projektant:		Vypracoval:		Inž. Oliver Golis		Inž. Oliver Golis		Andreja Hlinku 2247, 022 01 Cadca	
Inž. Oliver Golis		Inž. Oliver Golis		Inž. Oliver Golis		Inž. Oliver Golis		tel.:0910/958880, e-mail: golis@golis.sk	
Investor:		M&M Real Park s.r.o., Ošadnica 989, 023 01 Ošadnica		M&M Real Park s.r.o., Ošadnica 989, 023 01 Ošadnica		M&M Real Park s.r.o., Ošadnica 989, 023 01 Ošadnica			
Miesto stavby:		KRÁSNO nad KYSUCOU č.p.7373/85		KRÁSNO nad KYSUCOU č.p.7373/85		KRÁSNO nad KYSUCOU č.p.7373/85		Počet formátov:	
Dátum:		05/2019		05/2019		05/2019		3 x A4	
Účel:		DUR		DUR		DUR			
Číslo zakázky:		05/2019		05/2019		05/2019			
Archívne číslo:		05/2019		05/2019		05/2019			
Mierka:		M=1:500		M=1:500		M=1:500			
Obsah:		Situácia		Situácia		Situácia			
Objekt:		SO - 01.1 Šport Hotel Architektúra		SO - 01.1 Šport Hotel Architektúra		SO - 01.1 Šport Hotel Architektúra			

PÔDORYS 1.NADZEMNÉHO PODLAŽIA

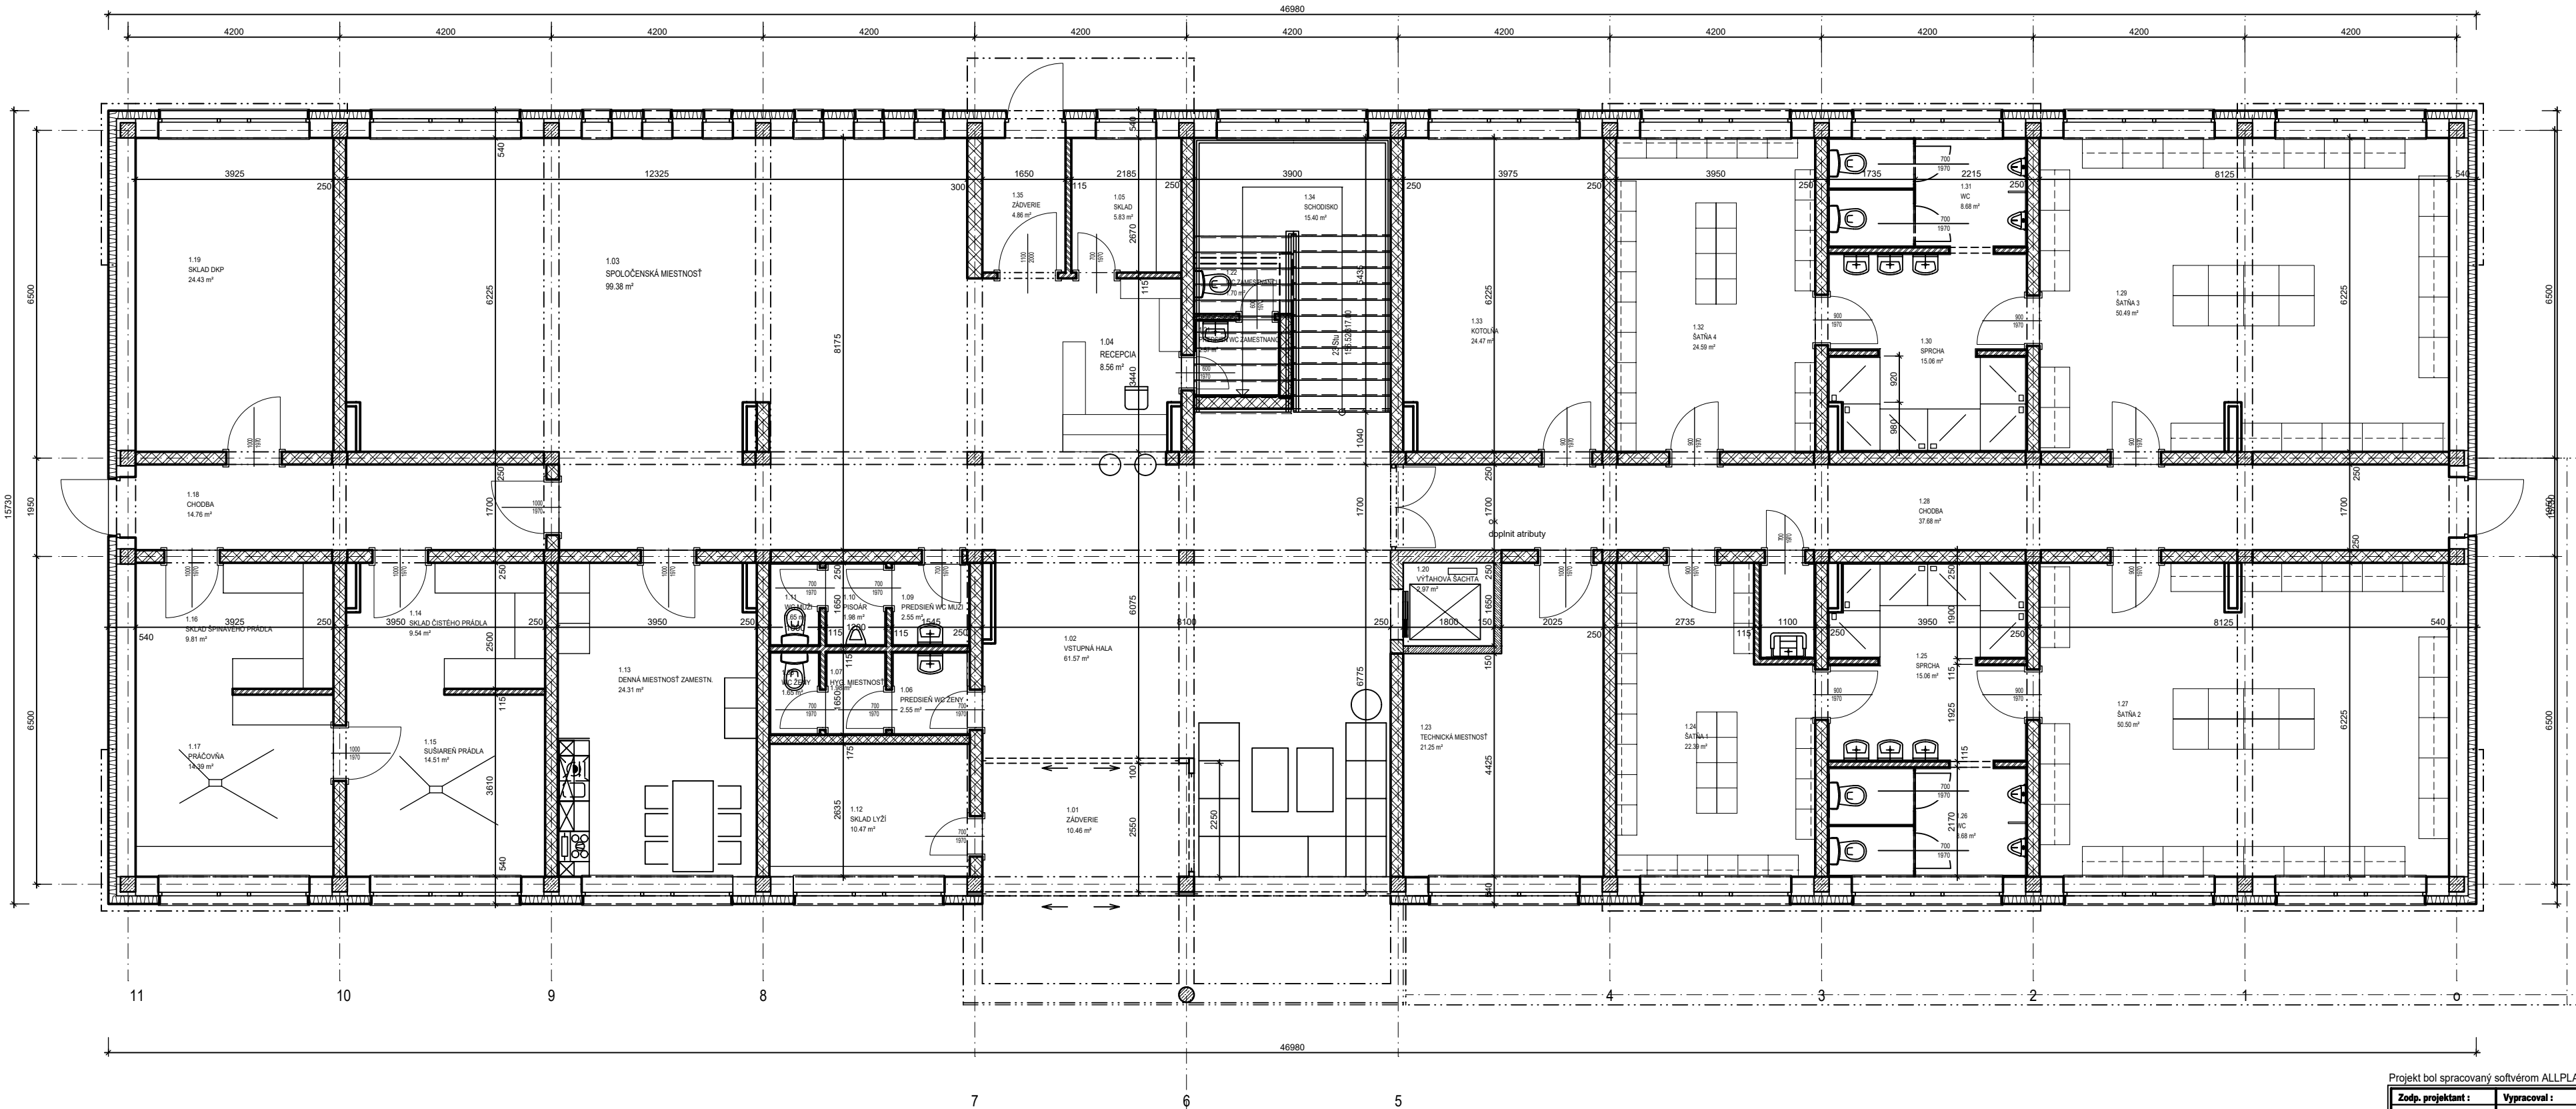

Príloha č. 2: Šport Hotel MM Aréna, Krásno nad Kysucou, pôdorys I. NP

LEGENDA MIESTNOSTÍ

OZNAČENIE	NÁZOV MIESTNOSTI	PLOCHA [m²]	PODLAHA
1.01	ZÁDVERIE	10.46	KERAMICKÁ DLAŽBA
1.02	VSTUPNÁ HALA	61.57	KERAMICKÁ DLAŽBA
1.03	SPOLOČENSKÁ MIESTNOSŤ	99.38	KERAMICKÁ DLAŽBA
1.04	RECEPCIA	8.56	KERAMICKÁ DLAŽBA
1.05	SKLAD	5.83	KERAMICKÁ DLAŽBA
1.06	PREDSEŇ WC ŽENY	2.55	KERAMICKÁ DLAŽBA
1.07	HYG. MIESTNOSŤ	1.98	KERAMICKÁ DLAŽBA
1.08	WC ŽENY	1.65	KERAMICKÁ DLAŽBA
1.09	PREDSEŇ WC MUŽI	2.55	KERAMICKÁ DLAŽBA
1.10	PISOAR	1.98	KERAMICKÁ DLAŽBA
1.11	WC MUŽI	1.65	KERAMICKÁ DLAŽBA
1.12	SKLAD LYŽI	10.47	KERAMICKÁ DLAŽBA
1.13	DENNÁ MIESTNOSŤ ZAMESTN.	24.31	KERAMICKÁ DLAŽBA
1.14	SKLAD ČISTÉHO PRÁDLA	9.54	KERAMICKÁ DLAŽBA
1.15	SUŠIAREN PRÁDLA	14.51	KERAMICKÁ DLAŽBA
1.16	SKLAD ŠPINAVÉHO PRÁDLA	9.81	KERAMICKÁ DLAŽBA
1.17	PRÁČOVNÁ	14.39	KERAMICKÁ DLAŽBA
1.18	CHODBA	14.76	KERAMICKÁ DLAŽBA
1.19	SKLAD DKP	24.43	KERAMICKÁ DLAŽBA
1.20	VÝTAHOVÁ ŠACHTA	2.97	CEM. POTER, PROTIPRAŠ. NÁTER
1.21	PREDSEŇ WC ZAMESTNANCI	2.57	KERAMICKÁ DLAŽBA
1.22	WC ZAMESTNANCI	1.70	KERAMICKÁ DLAŽBA
1.23	TECHNICKÁ MIESTNOSŤ	21.25	KERAMICKÁ DLAŽBA
1.24	ŠATNÁ 1	22.39	PVC
1.25	SPRCHA	15.06	KERAMICKÁ DLAŽBA
1.26	WC	8.68	KERAMICKÁ DLAŽBA
1.27	ŠATNÁ 2	50.50	PVC
1.28	CHODBA	37.68	KERAMICKÁ DLAŽBA
1.29	ŠATNÁ 3	50.49	PVC
1.30	SPRCHA	15.06	KERAMICKÁ DLAŽBA
1.31	WC	8.68	KERAMICKÁ DLAŽBA
1.32	ŠATNÁ 4	24.59	PVC
1.33	KOTOLŇA	24.47	KERAMICKÁ DLAŽBA
1.34	SCHODISKO	15.40	KERAMICKÉ NÁSTUPNICE
1.35	ZÁDVERIE	4.86	KERAMICKÁ DLAŽBA


PLOCHA MIESTNOSTÍ CELKOM: 626.73

LEGENDA MATERIALOV

- OBVODOVÉ MURIVO Z TEHÁL PÁLENÝCH hr.380mm, ZATEPLENÉ MIN. VLÁKNIT IZOLÁCIOU hr.160mm
- VNÚTORNÉ NOSNÉ MURIVO Z TEHÁL PÁLENÝCH hr.250mm
- VNÚTORNÉ DELIACE PRIEČKY Z TEHÁL PÁLENÝCH hr.115mm
- ŽELEZOBETONOVÉ STĽPY, STENY

Projekt bol spracovaný softvérom ALLPLAN 2019

Zodp. projektant :	Vypracoval :	Kreslil :	Kontroloval :	GOLIS BAU SERVIS spol. s r.o. Andreja Hlinku 2247, 022 01 Čadca tel. 0910/568680 , e-mail: golis@golis.sk		
Ing. Oliver Golis	Ing. Oliver Golis	Ing. Oliver Golis				
Investor :	M&M Real Park s.r.o., Ošadnica 989, 023 01 Ošadnica					
Miesto stavby :				Počet formátov :	3 x A4	
KRÁSNO nad KYSUCOU č.p.7373/85				Dátum :	04/2019	
Názov stavby :				Účel :	DUR	
Šport Hotel MM Aréna - novostavba				Číslo zákazky :	05/2019	
				Archívne číslo :	05/2019	
Obsah :				Mierka :	Číslo výkresu :	Číslo sady:
Pôdorys 1. nadzemného podlažia				M=1:100	01-03	
Objekt : SO - 01.1 Šport Hotel Architektúra				Klasif. stavby :		

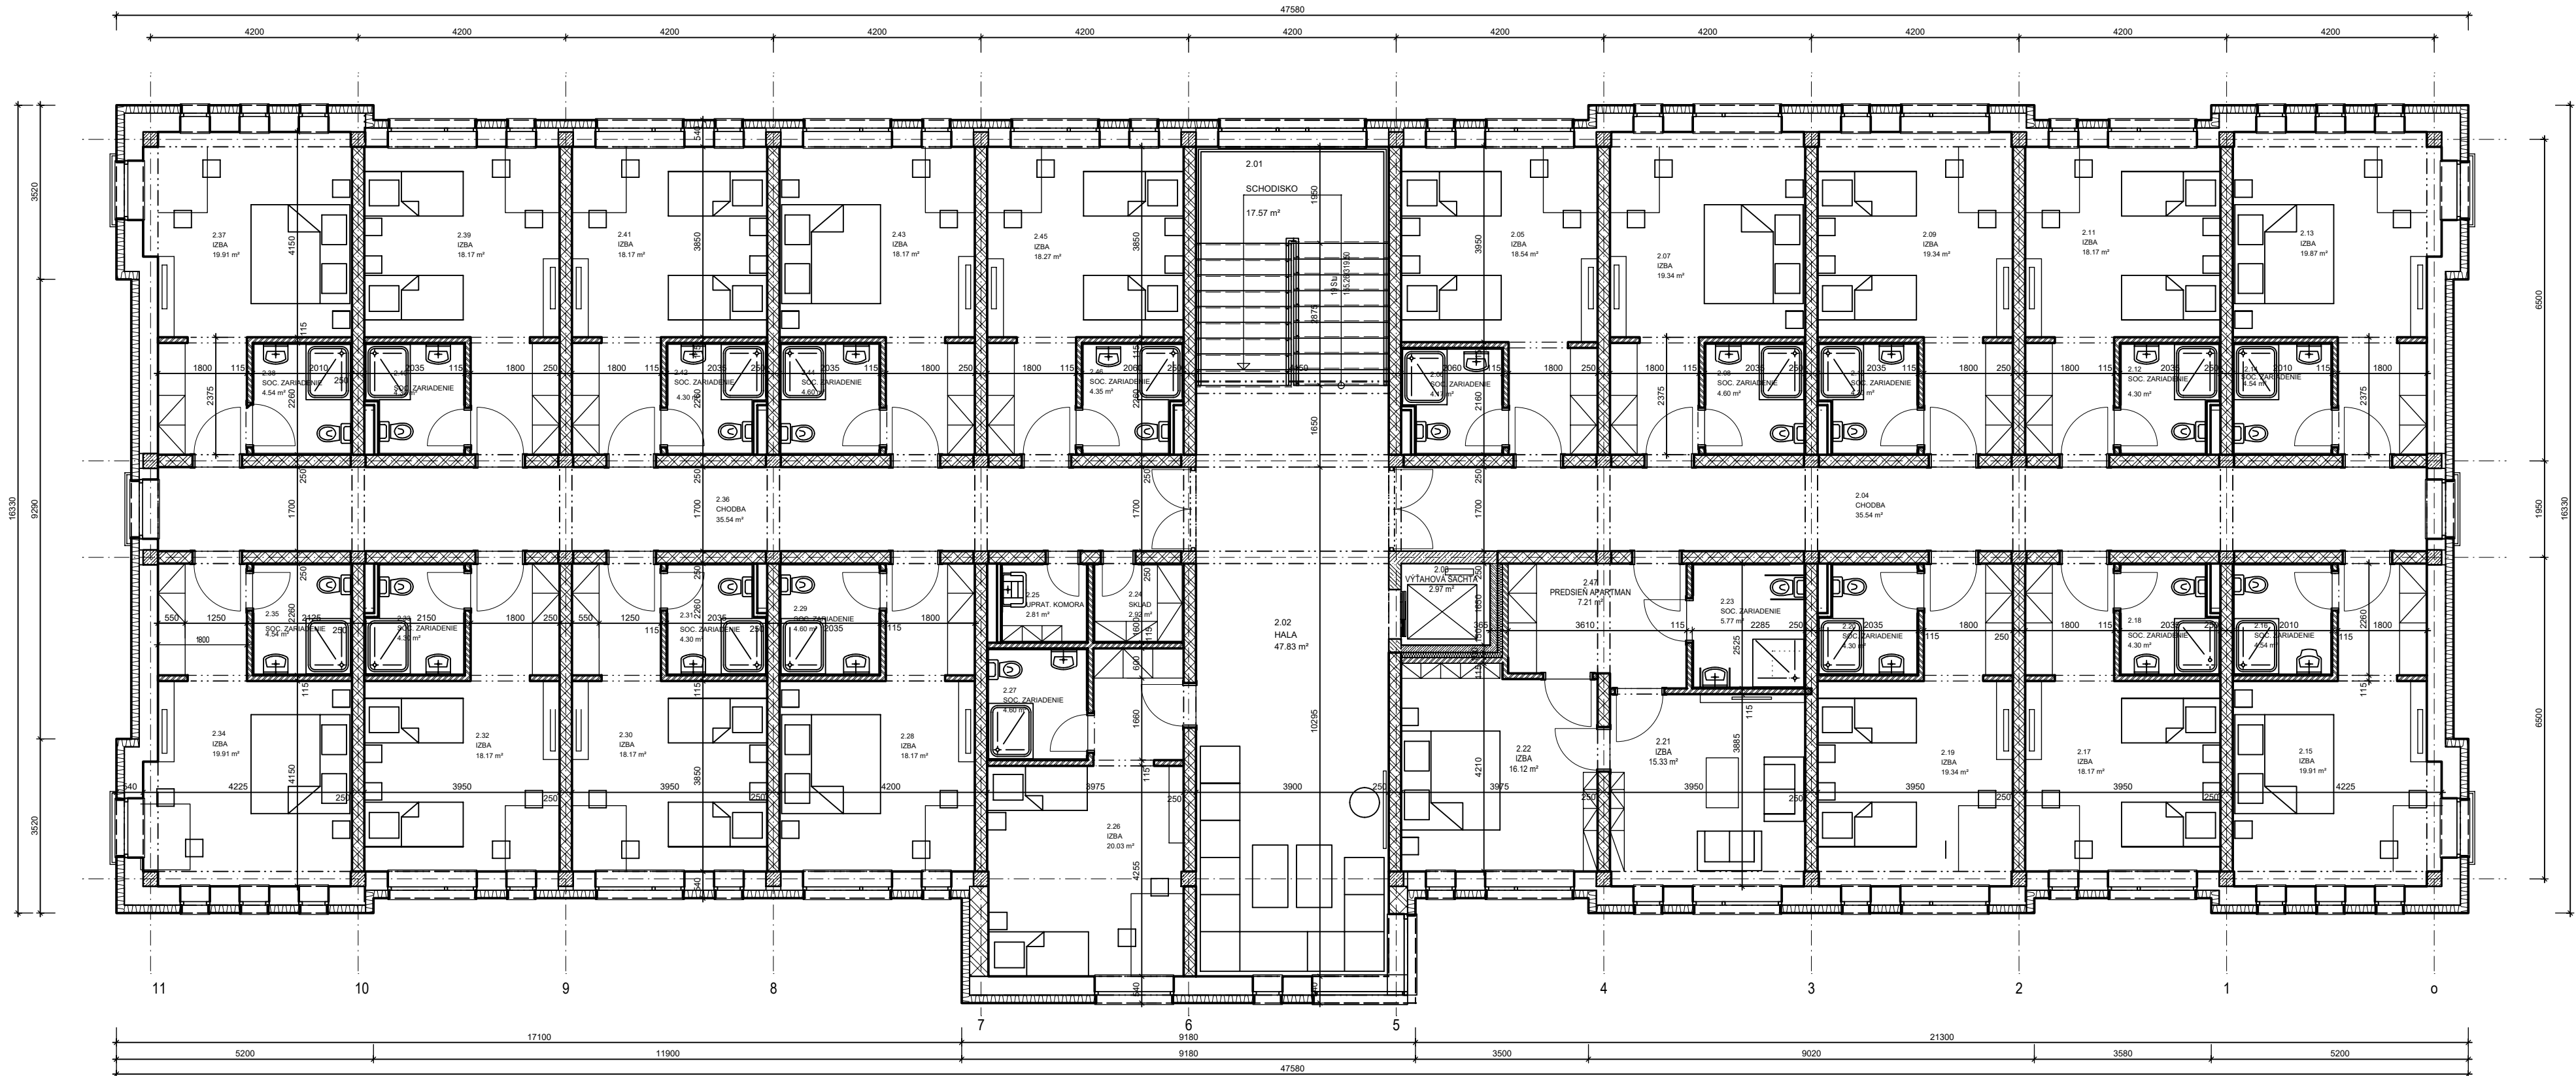

LEGENDA MIESTNOSTÍ

OZNAČENIE	NÁZOV MIESTNOSTI	PLOCHA [m²]	PODLAHA
2.01	SCHODISKO	17.57	KERAMICKÁ DLAŽBA
2.02	HALA	47.83	KERAMICKÁ DLAŽBA
2.03	VÝTAHOVÁ ŠACHTA	2.97	CEMENTOVÝ POTER
2.04	CHODBA	35.54	KERAMICKÁ DLAŽBA
2.05	IZBA	18.54	LAMINÁTOVÁ PODLAHA
2.06	SOC. ZARIADENIE	4.17	KERAMICKÁ DLAŽBA
2.07	IZBA	19.34	LAMINÁTOVÁ PODLAHA
2.08	SOC. ZARIADENIE	4.60	KERAMICKÁ DLAŽBA
2.09	IZBA	19.34	LAMINÁTOVÁ PODLAHA
2.10	SOC. ZARIADENIE	4.30	KERAMICKÁ DLAŽBA
2.11	IZBA	18.17	LAMINÁTOVÁ PODLAHA
2.12	SOC. ZARIADENIE	4.30	KERAMICKÁ DLAŽBA
2.13	IZBA	19.87	LAMINÁTOVÁ PODLAHA
2.14	SOC. ZARIADENIE	4.54	KERAMICKÁ DLAŽBA
2.15	IZBA	19.91	LAMINÁTOVÁ PODLAHA
2.16	SOC. ZARIADENIE	4.54	KERAMICKÁ DLAŽBA
2.17	IZBA	18.17	LAMINÁTOVÁ PODLAHA
2.18	SOC. ZARIADENIE	4.30	KERAMICKÁ DLAŽBA
2.19	IZBA	19.34	LAMINÁTOVÁ PODLAHA
2.20	SOC. ZARIADENIE	4.30	KERAMICKÁ DLAŽBA
2.21	IZBA	15.33	LAMINÁTOVÁ PODLAHA
2.22	IZBA	16.12	LAMINÁTOVÁ PODLAHA
2.23	SOC. ZARIADENIE	5.77	KERAMICKÁ DLAŽBA
2.24	SKLAD	2.92	KERAMICKÁ DLAŽBA
2.25	UPRAV. KOMORA	2.81	KERAMICKÁ DLAŽBA
2.26	IZBA	20.03	LAMINÁTOVÁ PODLAHA
2.27	SOC. ZARIADENIE	4.60	KERAMICKÁ DLAŽBA
2.28	IZBA	18.17	LAMINÁTOVÁ PODLAHA
2.29	SOC. ZARIADENIE	4.60	KERAMICKÁ DLAŽBA
2.30	IZBA	18.17	LAMINÁTOVÁ PODLAHA
2.31	SOC. ZARIADENIE	4.30	KERAMICKÁ DLAŽBA
2.32	IZBA	18.17	LAMINÁTOVÁ PODLAHA
2.33	SOC. ZARIADENIE	4.30	KERAMICKÁ DLAŽBA
2.34	IZBA	19.91	LAMINÁTOVÁ PODLAHA
2.35	SOC. ZARIADENIE	4.54	KERAMICKÁ DLAŽBA
2.36	CHODBA	35.54	KERAMICKÁ DLAŽBA
2.37	IZBA	19.91	LAMINÁTOVÁ PODLAHA
2.38	SOC. ZARIADENIE	4.54	KERAMICKÁ DLAŽBA
2.39	IZBA	18.17	LAMINÁTOVÁ PODLAHA
2.40	SOC. ZARIADENIE	4.30	KERAMICKÁ DLAŽBA
2.41	IZBA	18.17	LAMINÁTOVÁ PODLAHA
2.42	SOC. ZARIADENIE	4.30	KERAMICKÁ DLAŽBA
2.43	IZBA	18.17	LAMINÁTOVÁ PODLAHA
2.44	SOC. ZARIADENIE	4.60	KERAMICKÁ DLAŽBA
2.45	IZBA	18.27	LAMINÁTOVÁ PODLAHA
2.46	SOC. ZARIADENIE	4.35	KERAMICKÁ DLAŽBA
2.47	PREDSEŇ APARTMAN	7.21	KERAMICKÁ DLAŽBA

PLOCHA MIESTNOSTÍ CELKOM: 608.91


LEGENDA MATERIALOV

- OBVODOVÉ MURIVO Z TEHÁL PÁLENÝCH hr.380mm, ZATEPLENÉ MIN. VLÁKNIT. IZOLACIOU hr. 160mm
- VNÚTORNÉ NOSNÉ MURIVO Z TEHÁL PÁLENÝCH hr.250mm
- VNÚTORNÉ DELIACE PRIEČKY Z TEHÁL PÁLENÝCH hr.115mm
- ŽELEZOBETÓNOVÉ STĽPY, STENY

Príloha č. 3: Šport Hotel MM Aréna, Krásno nad Kysucou, pôdorys II. NP

Projekt bol spracovaný softvérom ALLPLAN 2019

Zodp. projektant :	Vypracoval :	Kreslil :	Kontroloval :
Ing. Oliver Golis	Ing. Oliver Golis	Ing. Oliver Golis	
Investor : M&M Real Park s.r.o. - Ošadnica 989, 023 01 Ošadnica			
Miesto stavby : KRÁSNO nad KYSUCOU č.p.7373/85			
Názov stavby : Šport Hotel MM Aréna - novostavba			
Obsah : Pôdorys 2. nadzemného podlažia			
Objekt : SO - 01.1 Šport Hotel Architektúra			
GOLIS BAU SERVIS spol. s r.o.		Andreja Hlinku 2247, 022 01 Čadca tel.:0910/958680, e-mail: golis@golis.sk	
Počet formátov :		3 x A4	
Dátum :		04/2019	
Účel :		DUR	
Číslo zákazky :		05/2019	
Archívne číslo :		05/2019	
Mierka :		M=1:100	
Číslo výkresu :		01-04	
Číslo sady :			
Klasif. stavby :			

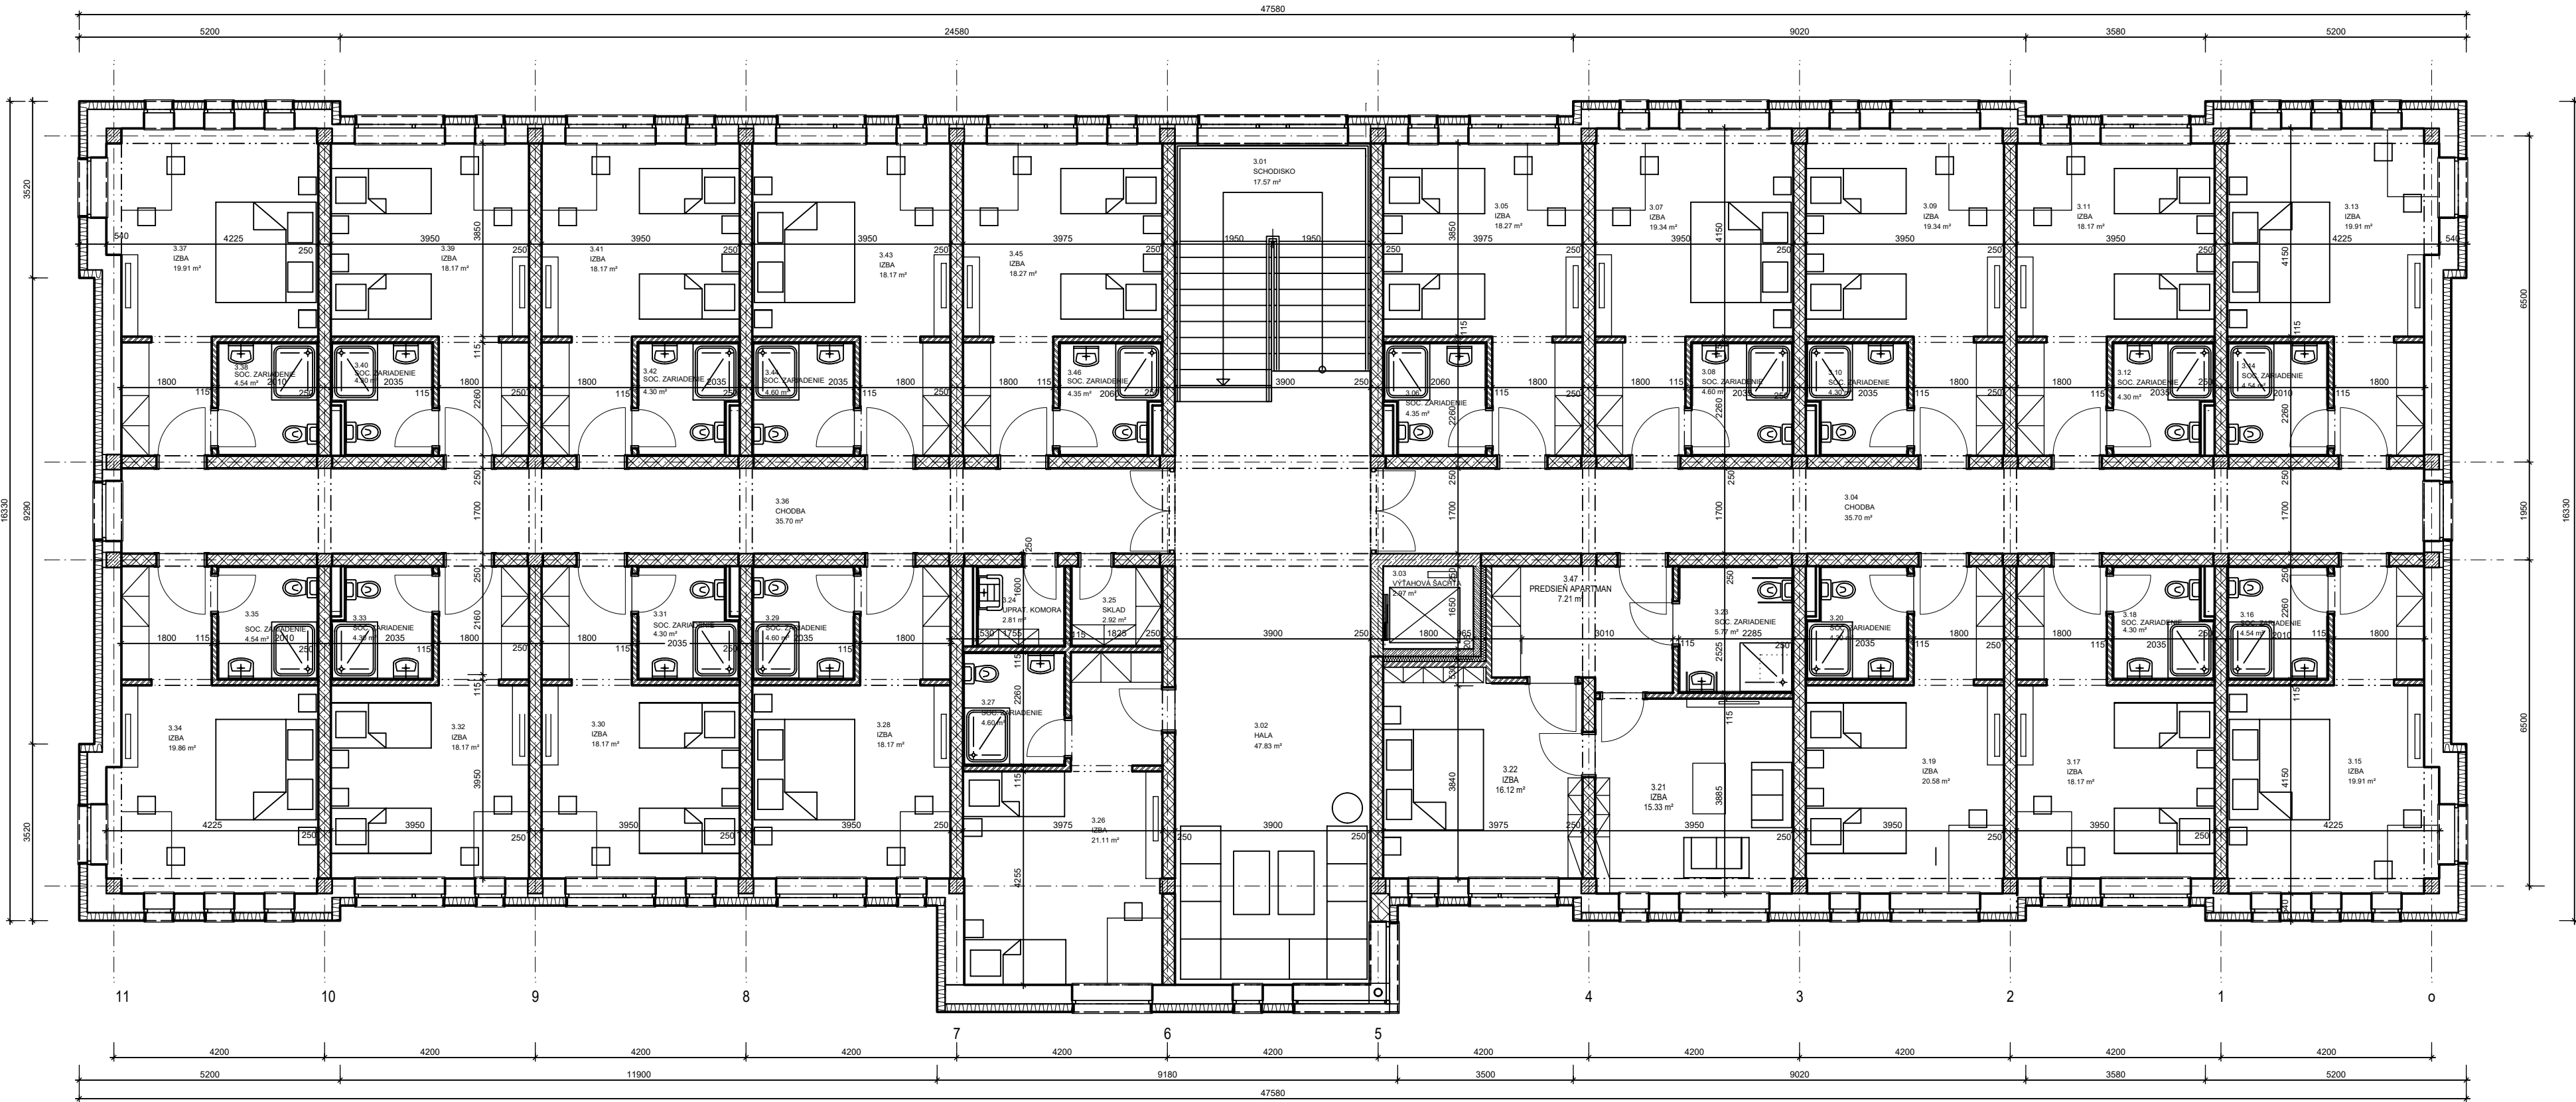

LEGENDA MIESTNOSTÍ


OZNAČENIE	NÁZOV MIESTNOSTI	PLOCHA [m²]	PODLAHA
3.01	SCHODISKO	17.57	KERAMICKÁ DLAŽBA
3.02	HALA	47.83	KERAMICKÁ DLAŽBA
3.03	VÝTAHOVÁ ŠACHTA	2.97	CEMENTOVÝ POTER
3.04	CHODBA	35.70	KERAMICKÁ DLAŽBA
3.05	IZBA	18.27	LAMINÁTOVÁ PODLAHA
3.06	SOC. ZARIADENIE	4.35	KERAMICKÁ DLAŽBA
3.07	IZBA	19.34	LAMINÁTOVÁ PODLAHA
3.08	SOC. ZARIADENIE	4.60	KERAMICKÁ DLAŽBA
3.09	IZBA	19.34	LAMINÁTOVÁ PODLAHA
3.10	SOC. ZARIADENIE	4.30	KERAMICKÁ DLAŽBA
3.11	IZBA	18.17	LAMINÁTOVÁ PODLAHA
3.12	SOC. ZARIADENIE	4.30	KERAMICKÁ DLAŽBA
3.13	IZBA	19.91	LAMINÁTOVÁ PODLAHA
3.14	SOC. ZARIADENIE	4.54	KERAMICKÁ DLAŽBA
3.15	IZBA	19.91	LAMINÁTOVÁ PODLAHA
3.16	SOC. ZARIADENIE	4.54	KERAMICKÁ DLAŽBA
3.17	IZBA	18.17	LAMINÁTOVÁ PODLAHA
3.18	SOC. ZARIADENIE	4.30	KERAMICKÁ DLAŽBA
3.19	IZBA	20.58	LAMINÁTOVÁ PODLAHA
3.20	SOC. ZARIADENIE	4.30	KERAMICKÁ DLAŽBA
3.21	IZBA	15.33	LAMINÁTOVÁ PODLAHA
3.22	IZBA	16.12	LAMINÁTOVÁ PODLAHA
3.23	SOC. ZARIADENIE	5.77	KERAMICKÁ DLAŽBA
3.24	UPRAT. KOMORA	2.81	KERAMICKÁ DLAŽBA
3.25	SKLAD	2.92	KERAMICKÁ DLAŽBA
3.26	IZBA	21.11	LAMINÁTOVÁ PODLAHA
3.27	SOC. ZARIADENIE	4.60	KERAMICKÁ DLAŽBA
3.28	IZBA	18.17	LAMINÁTOVÁ PODLAHA
3.29	SOC. ZARIADENIE	4.60	KERAMICKÁ DLAŽBA
3.30	IZBA	18.17	LAMINÁTOVÁ PODLAHA
3.31	SOC. ZARIADENIE	4.30	KERAMICKÁ DLAŽBA
3.32	IZBA	18.17	LAMINÁTOVÁ PODLAHA
3.33	SOC. ZARIADENIE	4.30	KERAMICKÁ DLAŽBA
3.34	IZBA	19.86	LAMINÁTOVÁ PODLAHA
3.35	SOC. ZARIADENIE	4.54	KERAMICKÁ DLAŽBA
3.36	CHODBA	35.70	KERAMICKÁ DLAŽBA
3.37	IZBA	19.91	LAMINÁTOVÁ PODLAHA
3.38	SOC. ZARIADENIE	4.54	KERAMICKÁ DLAŽBA
3.39	IZBA	18.17	LAMINÁTOVÁ PODLAHA
3.40	SOC. ZARIADENIE	4.30	KERAMICKÁ DLAŽBA
3.41	IZBA	18.17	LAMINÁTOVÁ PODLAHA
3.42	SOC. ZARIADENIE	4.30	KERAMICKÁ DLAŽBA
3.43	IZBA	18.17	LAMINÁTOVÁ PODLAHA
3.44	SOC. ZARIADENIE	4.60	KERAMICKÁ DLAŽBA
3.45	IZBA	18.27	LAMINÁTOVÁ PODLAHA
3.46	SOC. ZARIADENIE	4.35	KERAMICKÁ DLAŽBA
3.47	PREDSIEN APARTMAN	7.21	KERAMICKÁ DLAŽBA

PLOCHA MIESTNOSTÍ CELKOM: 611.45

Príloha č. 4: Šport Hotel MM Aréna, Krásno nad Kysucou, pôdorys III. NP

LEGENDA MATERIÁLOV	
	- OBVODOVÉ MURIVO Z TEHÁL PÁLENÝCH hr.380mm, ZATEPLENÉ MIN. VLÁKNIT. IZOLÁCIOU hr. 160mm
	- VNÚTORNÉ NOSNÉ MURIVO Z TEHÁL PÁLENÝCH hr.250mm
	- VNÚTORNÉ DELIACE PRIEČKY Z TEHÁL PÁLENÝCH hr.115mm
	- ŽELEZOBETÓNOVÉ STĹPY, STENY

Projekt bol spracovaný softvérom ALLPLAN 2019			
Zodp. projektant :	Vypracoval :	Kreslil :	Kontroloval :
Ing. Oliver Golis	Ing. Oliver Golis	Ing. Oliver Golis	
Investor : M&M Real Park s.r.o. - Ošadnica 989, 023 01 Ošadnica			
Miesto stavby :		Počet formátov :	3 x A4
KRÁSNO nad KYSUCOU č.p.7373/85		Dátum :	04/2019
Názov stavby :		Účel :	DUR
Šport Hotel MM Aréna - novostavba		Číslo zákazky :	05/2019
Obsah :		Archívne číslo :	05/2019
Pôdorys 3. nadzemného podlažia		Mierka :	M=1:100
Objekt : SO - 01.1 Šport Hotel Architektúra		Číslo výkresu :	01-05
		Číslo sady :	
		Klasif. stavby :	

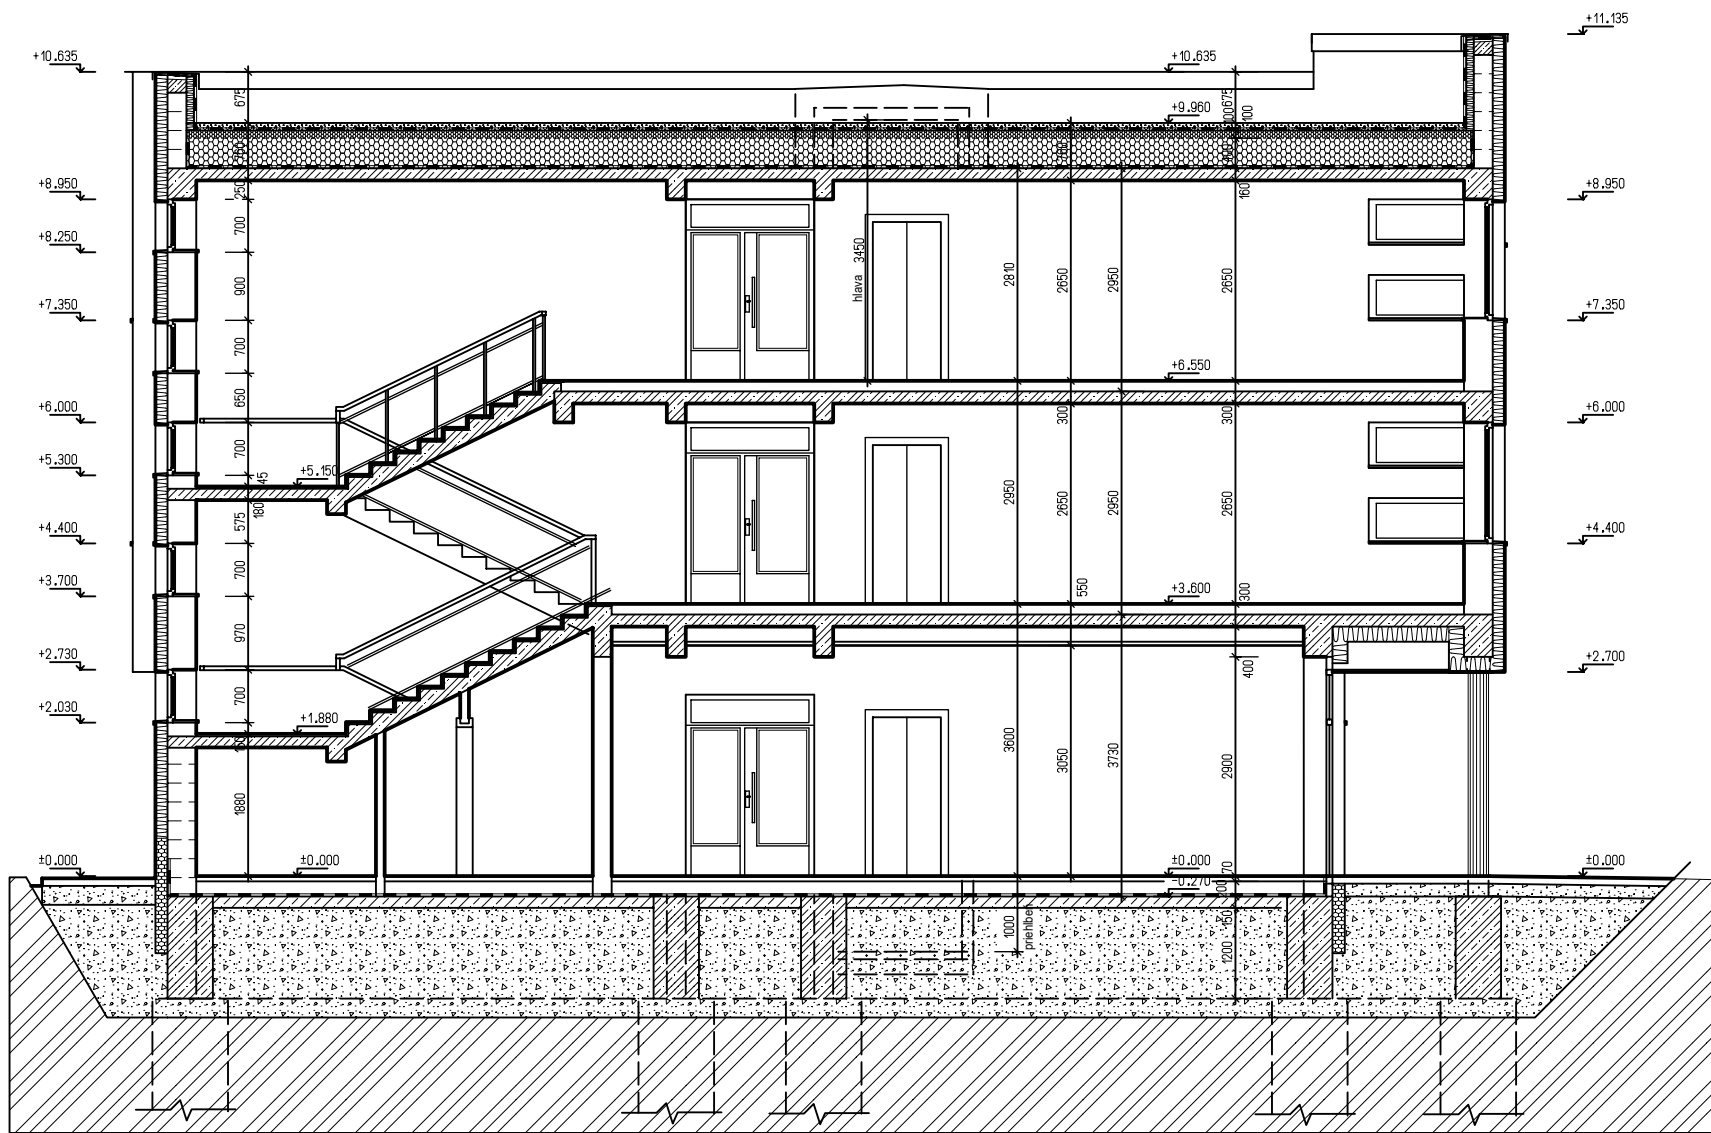

LEGENDA MATERIÁLOV

- OBVODOVÉ MURIVO Z TEHÁL PÁLENÝCH hr.380mm, ZATEPLENÉ MIN. VLÁKNIT. IZOLÁCIU hr. 160mm
- VNÚTORNÉ NOSNÉ MURIVO Z TEHÁL PÁLENÝCH hr.250mm
- VNÚTORNÉ DELIACE PRIEČKY Z TEHÁL PÁLENÝCH hr.115mm
- ŽELEZOBETÓNOVÉ STĺPY, STENY
- VNÚTORNÉ NOSNÉ MURIVO Z TEHÁL PÁLENÝCH hr.250mm
- VNÚTORNÉ NOSNÉ MURIVO Z TEHÁL PÁLENÝCH hr.250mm
- VNÚTORNÉ NOSNÉ MURIVO Z TEHÁL PÁLENÝCH hr.250mm
- VNÚTORNÉ NOSNÉ MURIVO Z TEHÁL PÁLENÝCH hr.250mm

Príloha č. 5: Šport Hotel MM Aréna, Krásno nad Kysucou, rez A - A´

Projekt bol spracovaný softvérom ALLPLAN 2019						GOLIS BAU SERVIS spol. s r.o. Andreja Hlinku 2247, 022 01 Čadca tel.0910/958680 , e-mail: golis@golis.sk					
Zodp. projektant :		Vypracoval :		Kreslil :						Kontroloval :	
Ing. Oliver Golis		Ing. Oliver Golis		Ing. Oliver Golis							
Investor :		M&M Real Park s.r.o., Oščadnica 989, 023 01 Oščadnica									
Miesto stavby :						Počet formátov :		2 x A4			
KRÁSNO nad KYSUCOU č.p.7373/85						Dátum :		04/2019			
Názov stavby :						Účel :		DUR			
Šport Hotel MM Aréna - novostavba						Číslo zákazky :		05/2019			
						Archívne číslo :		05/2019			
Obsah :						Mierka :		Číslo výkresu :		Číslo sady:	
Rez A-A´						M=1:100		01-07			
Objekt : SO - 01.1 Šport Hotel Architektúra						Klasif. stavby :					




POHĽAD ZÁPADNÝ

- LEGENDA POVRCHOV
- (A) - KERAMICKÝ OBKLAD
 - (B) - OMIETKA SILIKÁTOVÁ BIELA
 - (C) - OBKLADOVÉ DOSKY Z VLÁKNOBETÓNU, ŠTRUKTUROVANÝ POVRCH, ODTIEŇ SIVÝ

Príloha č. 6: Šport Hotel MM Aréna, Krásno nad Kysucou, pohľad západný

Projekt bol spracovaný softvérom ALLPLAN 2019				GOLIS BAU SERVIS spol. s r.o. Andreja Hlinku 2247, 022 01 Čadca tel. 0910958680, e-mail: golis@golis.sk			
Zodp. projektant :	Vypracoval :	Kreslil :	Kontroloval :				
Ing. Oliver Golis	Ing. Oliver Golis	Ing. Oliver Golis					
Investor : M&M Real Park s.r.o., Oščadnica 989, 023 01 Oščadnica							
Miesto stavby : KRÁSNO nad KYSUCOU č.p.7373/85				Počet formátov :	3 x A4		
				Dátum :	04/2019		
Názov stavby : Šport Hotel MM Aréna - novostavba				Účel :	DUR		
				Číslo zákazky :	05/2019		
				Archívne číslo :	05/2019		
Obsah : Pohľad Západný				Mierka : M=1:100	Číslo výkresu :	Číslo sady:	
					01-08		
Objekt : SO - 01.1 Šport Hotel Architektúra				Klasif. stavby :			

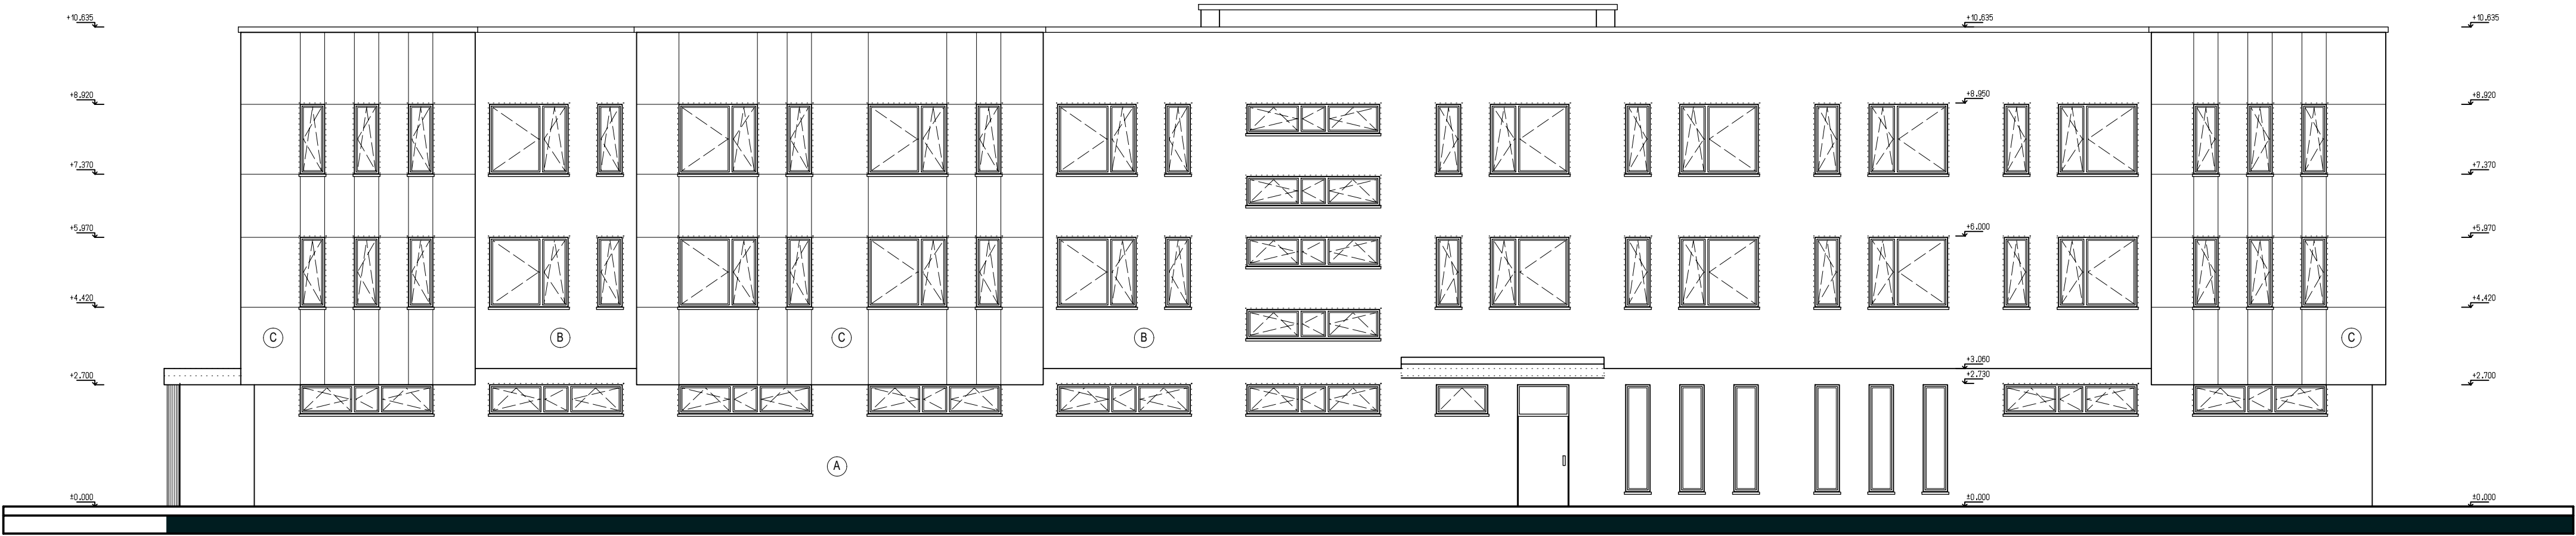


POHLAD VÝCHODNÝ

- LEGENDA POVRCHOV
- (A) - KERAMICKÝ OBKLAD
 - (B) - OMIETKA SILIKÁTOVÁ BIELA
 - (C) - OBKLADOVÉ DOSKY Z VLÁKNOBETÓNU, ŠTRUKTUROVANÝ POVRCH, ODTIEŇ SIVÝ

Príloha č. 7: Šport Hotel MM Aréna, Krásno nad Kysucou, pohľad východný

Projekt bol spracovaný softvérom ALLPLAN 2019						
Zodp. projektant :	Vypracoval :	Kreslil :	Kontroloval :	GOLIS BAU SERVIS spol. s r.o. Andreja Hlinku 2247, 022 01 Čadca tel. 0910958680 , e-mail: golis@golis.sk		
Ing. Oliver Golis	Ing. Oliver Golis	Ing. Oliver Golis				
Investor :				M&M Real Park s.r.o., Ošadnica 989, 023 01 Ošadnica		
Miesto stavby :				Počet formátov :	3 x A4	
KRÁSNO nad KYSUCOU č.p.7373/85				Dátum :	04/2019	
Názov stavby :				Účel :	DUR	
Šport Hotel MM Aréna - novostavba				Číslo zákazky :	05/2019	
				Archívne číslo :	05/2019	
Obsah :				Mierka :	Číslo výkresu :	Číslo sady :
Pohľad Východný				M=1:100	01-09	
Objekt : SO - 01.1 Šport Hotel Architektúra				Klasif. stavby :		

Príloha č. 8: Šport Hotel MM Aréna, Krásno nad Kysucou, pohľad severný

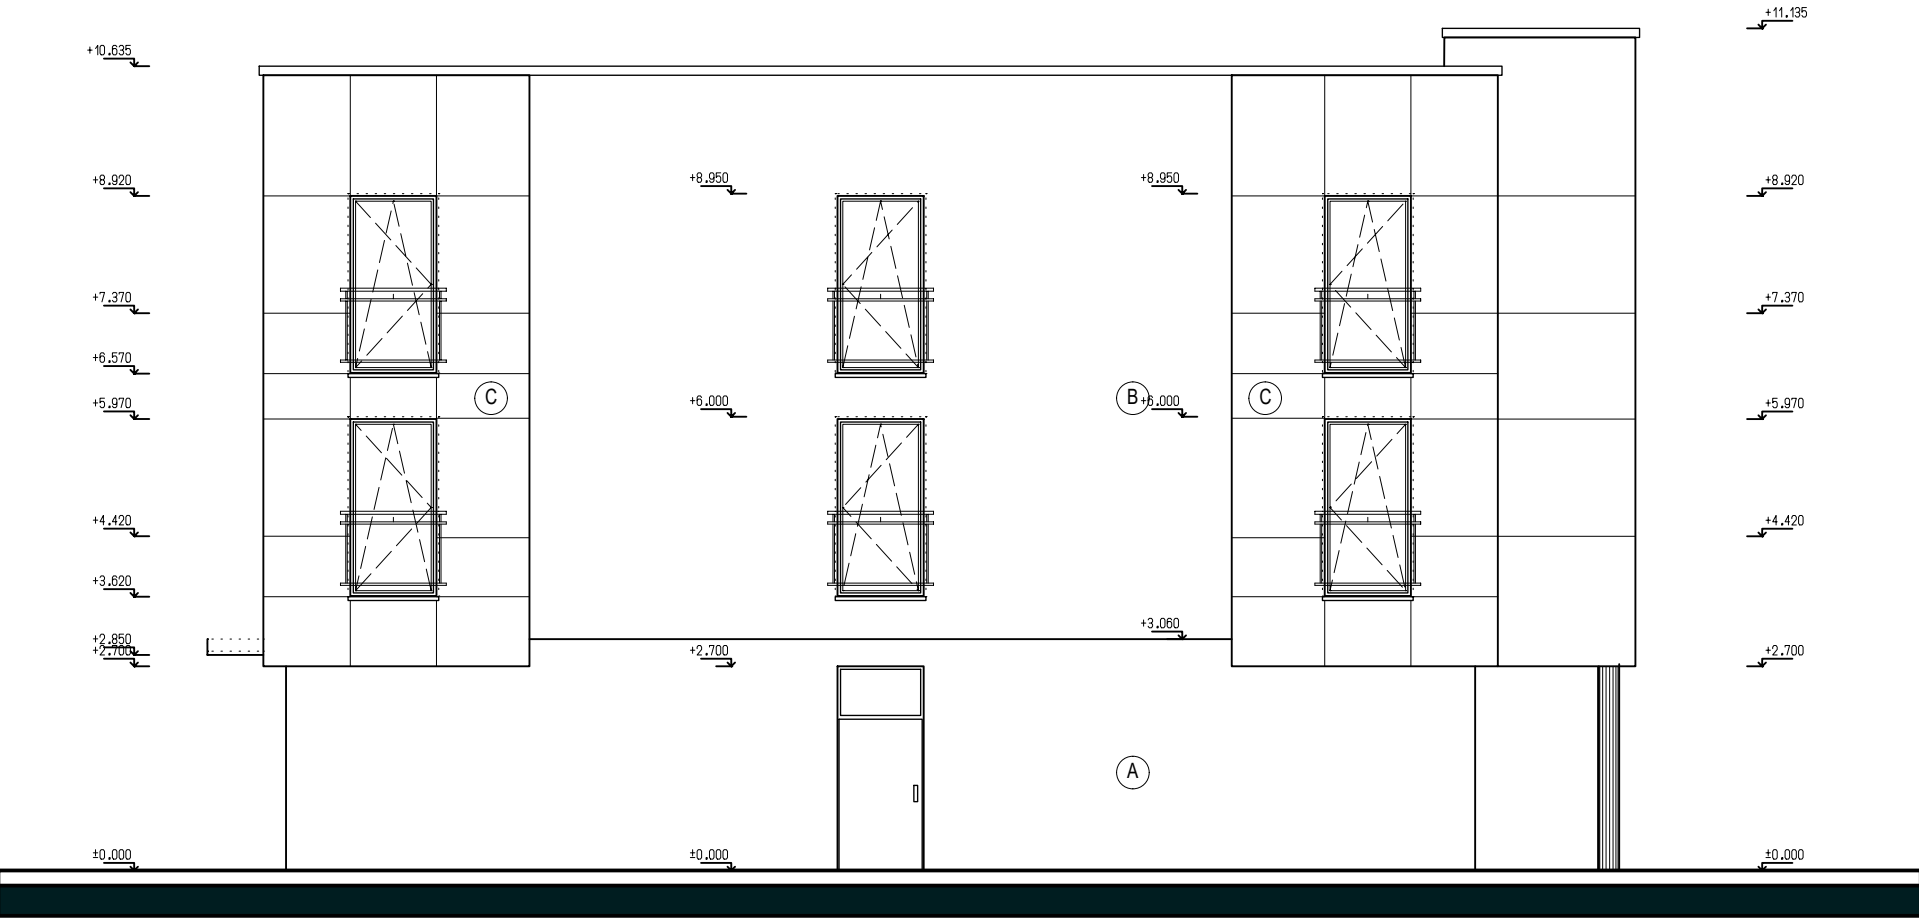


- LEGENDA POVRCHOV
- (A) - KERAMICKÝ OBKLAD
 - (B) - OMIETKA SILIKÁTOVÁ BIELA
 - (C) - OBKLADOVÉ DOSKY Z VLÁKNOBETÓNU, ŠTRUKTUROVANÝ POVRCH, ODTIEŇ SIVÝ

POHLAD SEVERNÝ

Projekt bol spracovaný softvérom ALLPLAN 2019

Zodp. projektant :	Vypracoval :	Kreslil :	Kontroloval :	GOLIS BAU SERVIS spol. s r.o. Andreja Hlinku 2247, 022 01 Čadca tel.:0910/958680 , e-mail: golis@golis.sk		
Ing. Oliver Golis	Ing. Oliver Golis	Ing. Oliver Golis				
Investor :				M&M Real Park s.r.o., Oščadnica 989, 023 01 Oščadnica		
Miesto stavby :				Počet formátov :	2 x A4	
KRÁSNO nad KYSUCOU č.p.7373/85				Dátum :	04/2019	
Názov stavby :				Účel :	DUR	
Šport Hotel MM Aréna - novostavba				Číslo zákazky :	05/2019	
				Archívne číslo :	05/2019	
Obsah :				Mierka :	Číslo výkresu :	Číslo sady:
Pohľad Severný				M=1:100	01-10	
Objekt :				Klasif. stavby :		
SO - 01.1 Šport Hotel Architektúra						

Príloha č. 9: Šport Hotel MM Aréna, Krásno nad Kysucou, pohľad južný

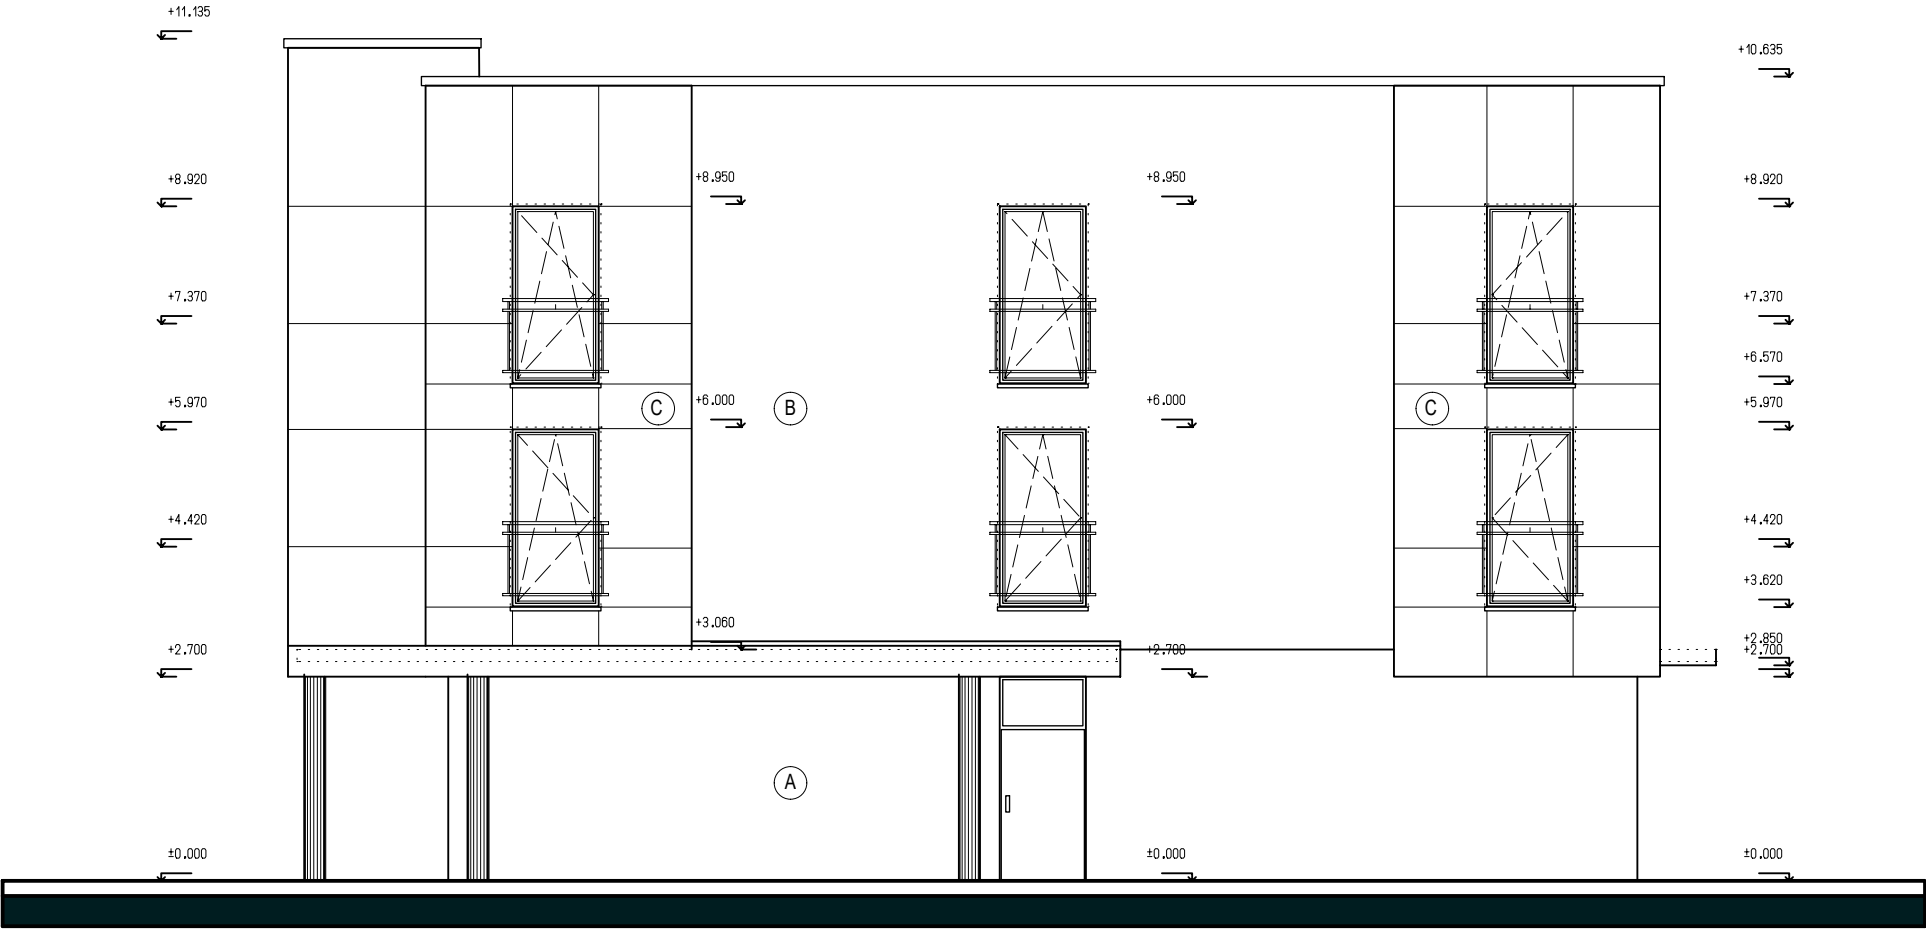

POHLAD JUŽNÝ

- LEGENDA POVRCHOV
- (A) - KERAMICKÝ OBKLAD
 - (B) - OMIETKA SILIKÁTOVÁ BIELA
 - (C) - OBKLADOVÉ DOSKY Z VLÁKNOBETÓNU, ŠTRUKTUROVANÝ POVRCH, ODTIEŇ SIVÝ

Projekt bol spracovaný softvérom ALLPLAN 2019						
Zodp. projektant :	Vypracoval :	Kreslil :	Kontroloval :	GOLIS BAU SERVIS spol. s r.o. Andreja Hlinku 2247, 022 01 Čadca tel.:0910/958680 , e-mail: golis@golis.sk		
Ing. Oliver Golis	Ing. Oliver Golis	Ing. Oliver Golis				
Investor :	M&M Real Park s.r.o., Ošadnica 989, 023 01 Ošadnica					
Miesto stavby :				Počet formátov :	2 x A4	
KRÁSNO nad KYSUCOU č.p.7373/85				Dátum :	04/2019	
Názov stavby :				Účel :	DUR	
Šport Hotel MM Aréna - novostavba				Číslo zákazky :	05/2019	
				Archívne číslo :	05/2019	
Obsah :				Mierka :	Číslo výkresu :	Číslo sady:
Pohľad Južný				M=1:100	01-11	
Objekt : SO - 01.1 Šport Hotel Architektúra				Klasif. stavby :		

Lokalita výstavby navhovanej činnosti "Šport Hotel MM Aréna, Krásno nad Kysucou", súčasný stav

Obr. č. 1: Pohľad na lokalitu výstavby z cesty III/2017 (ul. SNP)



Obr. č. 2: Pohľad na lokalitu výstavby z cesty III/2017 (ul. SNP)



Obr. č. 3: Pohľad na lokalitu výstavby z cesty III/2017 (ul. SNP)



Obr. č. 4: Existujúce napojenie lokality z cesty III/2017 (ul. SNP)

