


OBJEKTOVÁ SKLADBA

- SO 01 - OBJEKTY
- SO 02 - PRÍSTUPOVÉ KOMUNIKÁCIE A TERÉNNÉ ÚPRAVY
- SO 03 - VODOVOD
- SO 04 - KANALIZÁCIA SPLAŠKOVÁ
- SO 05 - KANALIZÁCIA DAŽĎOVÁ
- SO 06 - VODOVODNÉ A KANALIZAČNÉ PRÍPOJKY
- SO 07 - SADOVÉ ÚPRAVY
- SO 08 - STL PLYNOVOD, STL PRIPOJOVACIE PLYNOVODY
- SO 09 - PRELOŽKA VN LINKY č. 235
- SO 10 - VN PRÍPOJKA
- SO 11 - KIOSKOVÁ TRAFOSTANICA 400kVA
- SO 12 - ROZŠÍRENIE NN DISTRIBUČNEJ SIETE
- SO 13 - ODBERNÉ ELEKTRICKÉ ZARIADENIA
- SO 14 - VONKAJŠIE OSVETLENIE

DETAIL 1:500

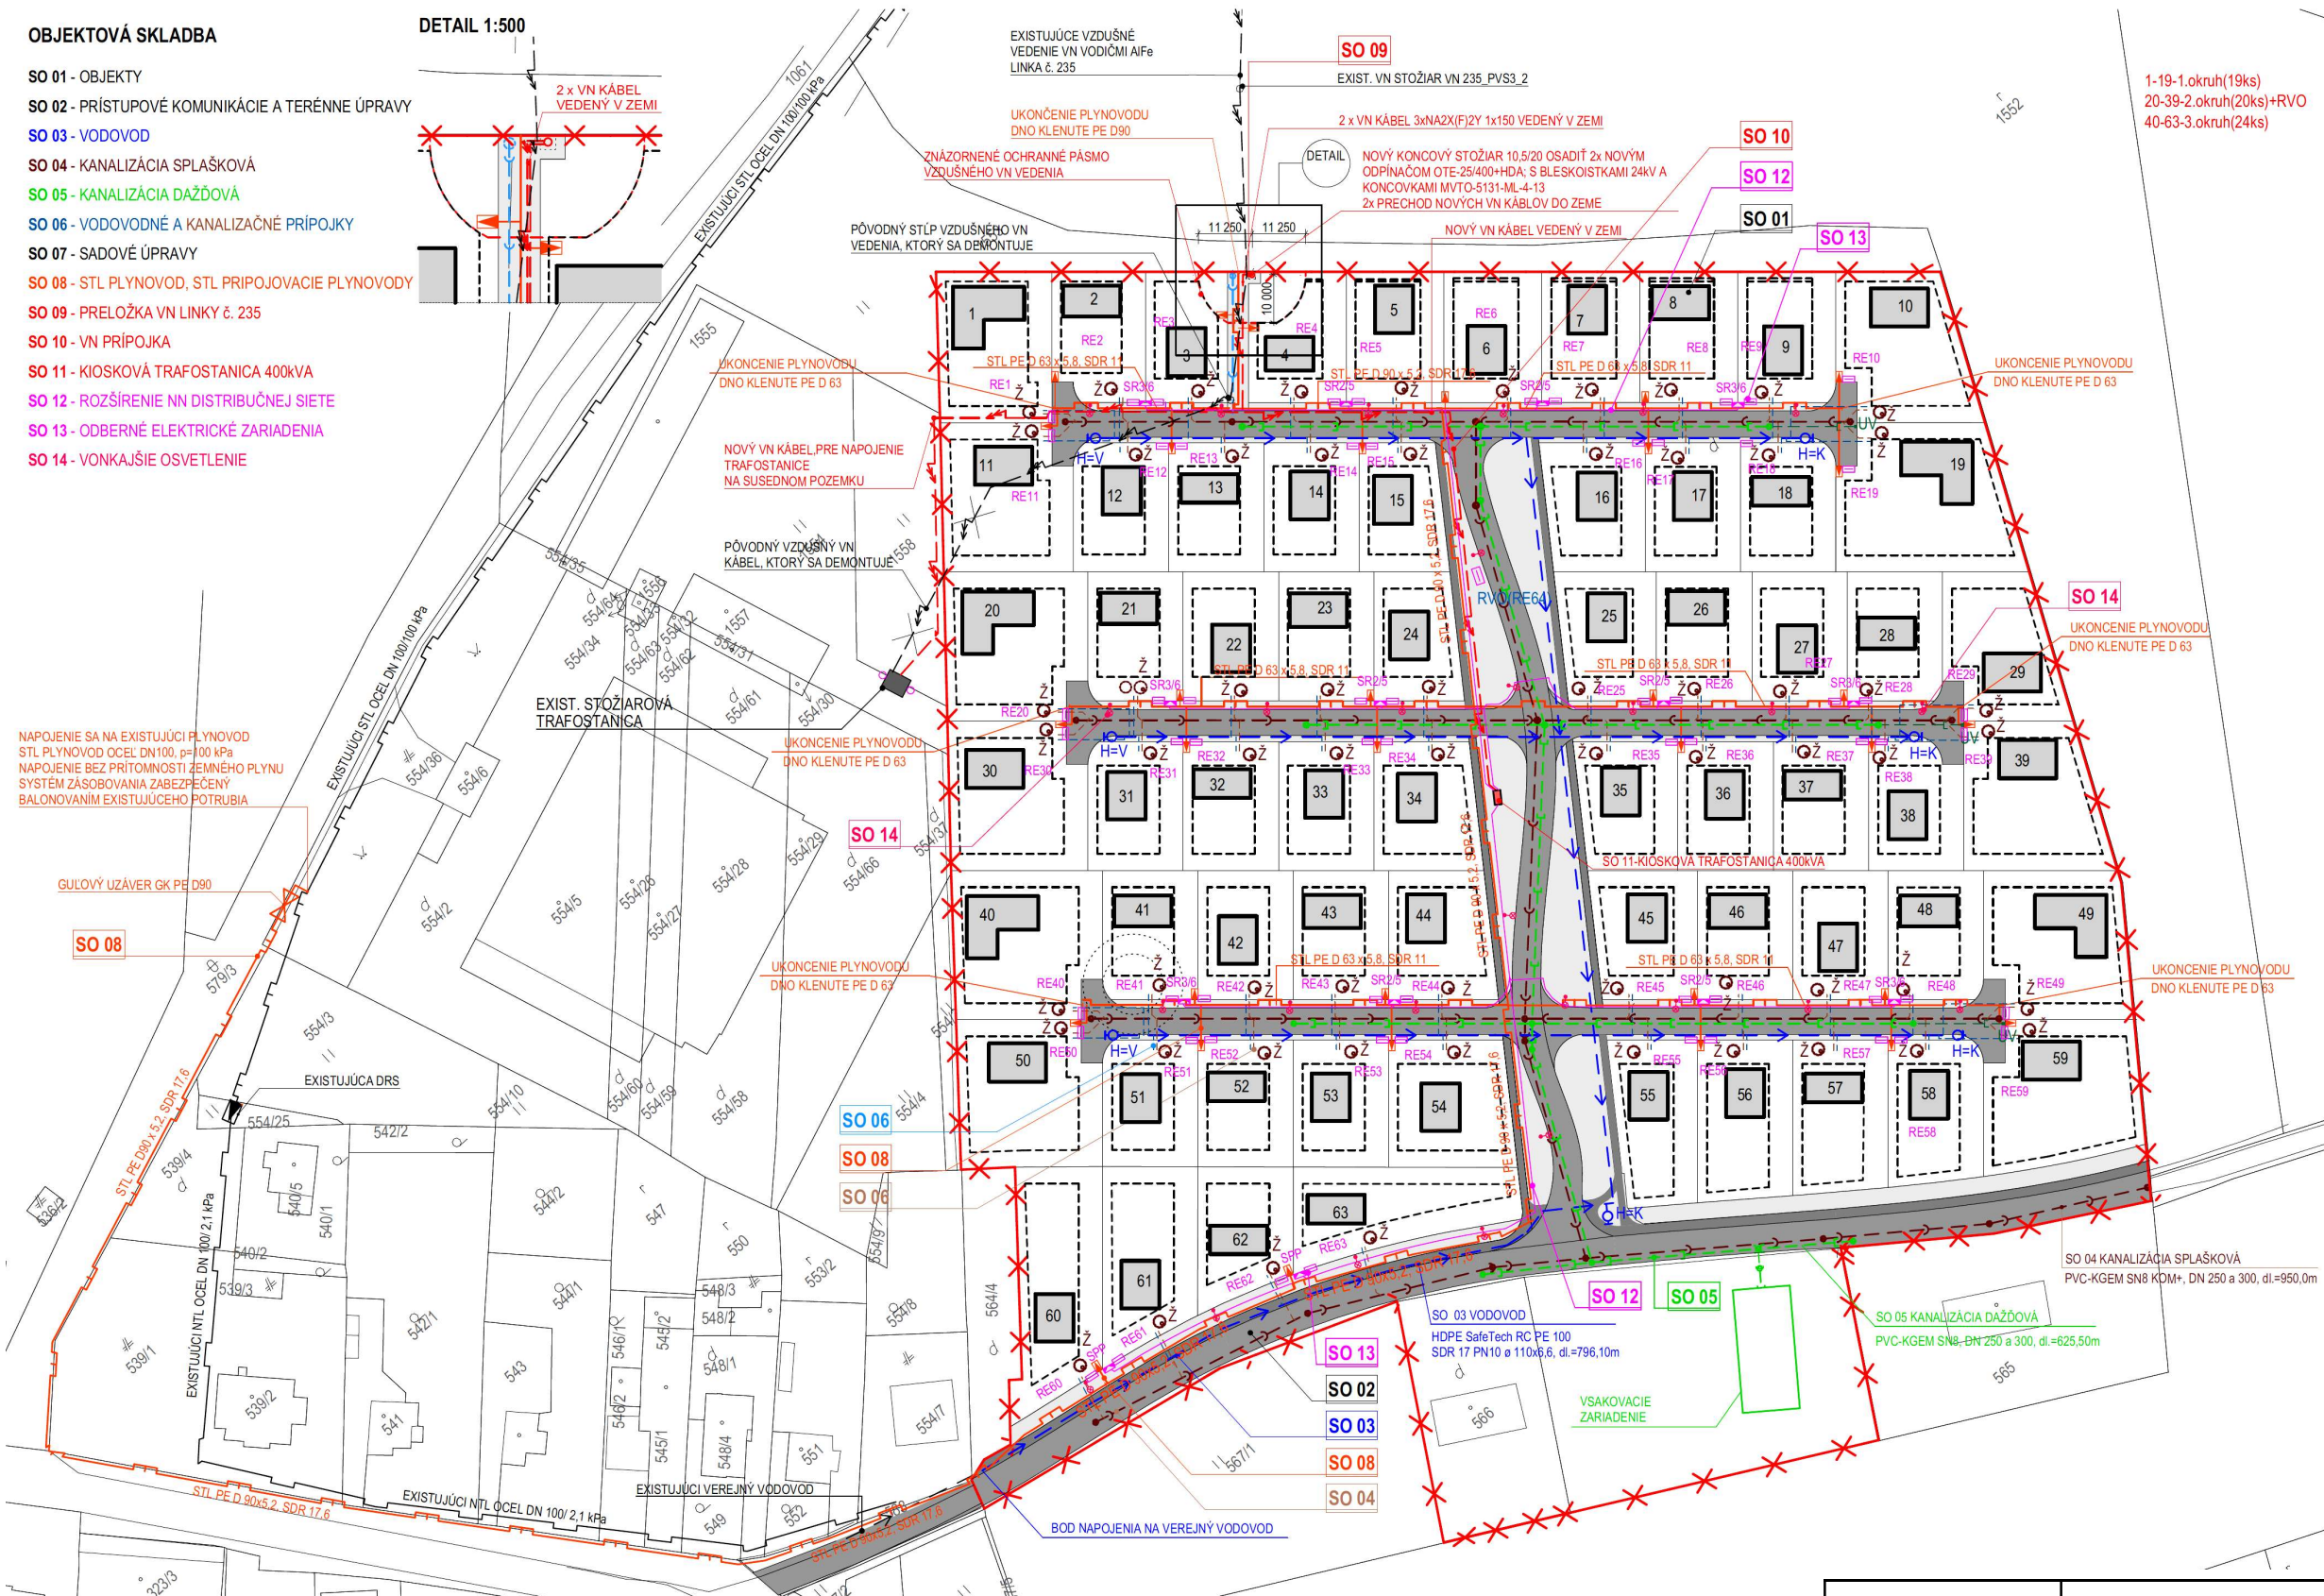


EXISTUJÚCE SIETE

- VEREJNÝ VODOVOD
- STL PLYNOVOD
- NLT PLYNOVOD
- VZDUŠNÉ VEDENIE VN

NAVRHOVANÉ SIETE

- SO 08 STL PLYNOVOD
- SO 08 STL PRIPOJOVACIE PLYNOVODY
- SO 04 KANALIZÁCIA SPLAŠKOVÁ
- SO 05 KANALIZÁCIA DAŽĎOVÁ
- KANALIZAČNÉ PRÍPOJKY DAŽĎOVÉ OD UV
- SO 06 VODOVODNÉ PRÍPOJKY
- SO 06 KANALIZAČNÉ PRÍPOJKY SPLAŠKOVÉ
- SO 03 VODOVOD
- PLÁNOVANÁ KANALIZÁCIA SPLAŠKOVÁ, PRE MOŽNOSŤ NÁPOJENIA SUSEDNEJ IBV
- SO 10 VN PRÍPOJKA
- SO 12 NN ROZVODY
- ROZPOJOVACIE SKRINE
- POISTKOVÉ SKRINE
- Š KANALIZAČNÁ ŠACHTA - SPLAŠKOVÁ
- DŠ KANALIZAČNÁ ŠACHTA - DAŽĎOVÁ
- UV ULIČNÝ VPUSŤ
- H=V, H=K NADZEMNÝ HYDRANT DN 100 - VZDUŠNÍK, KALNÍK
- PVC-KGEM KOM+ PVC POTRUBIE KANALIZAČNÉ HLADKÉ PLNOSTENNÉ SN 8
- PVC-KGEM PVC POTRUBIE KANALIZAČNÉ HLADKÉ SN 8
- DL. DLŽKA POTRUBIA
- HDPE (PE100) HDPE SafeTech RC SDR 17, PN 10
- Ž ŽUMPA

DETAIL ULOŽENIA SIETÍ BEZ VN KÁBLA

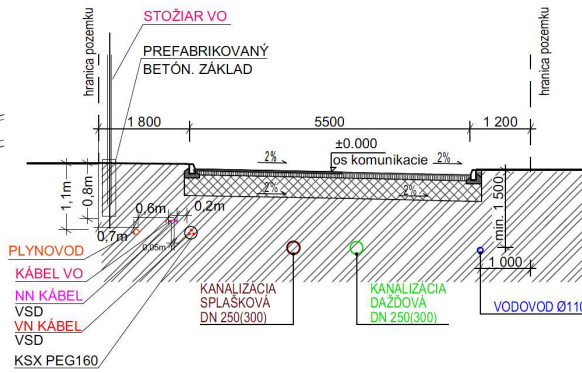

Spracovateľ EIA:	Zodpoved. projektant:	Vypracoval:		
RNDr. Barošová H.	Ing. arch. Ivan R.	Prevzaté z PD		
Investor: Jurko Peter				
Stavba: IBV Veľký Slavkov			Stupeň:	Zámer
			Dátum:	08 / 2019
Názov: Koordinačná situácia			Mierka:	M = 1 : 1 500
			Číslo prílohy:	EK - 04