



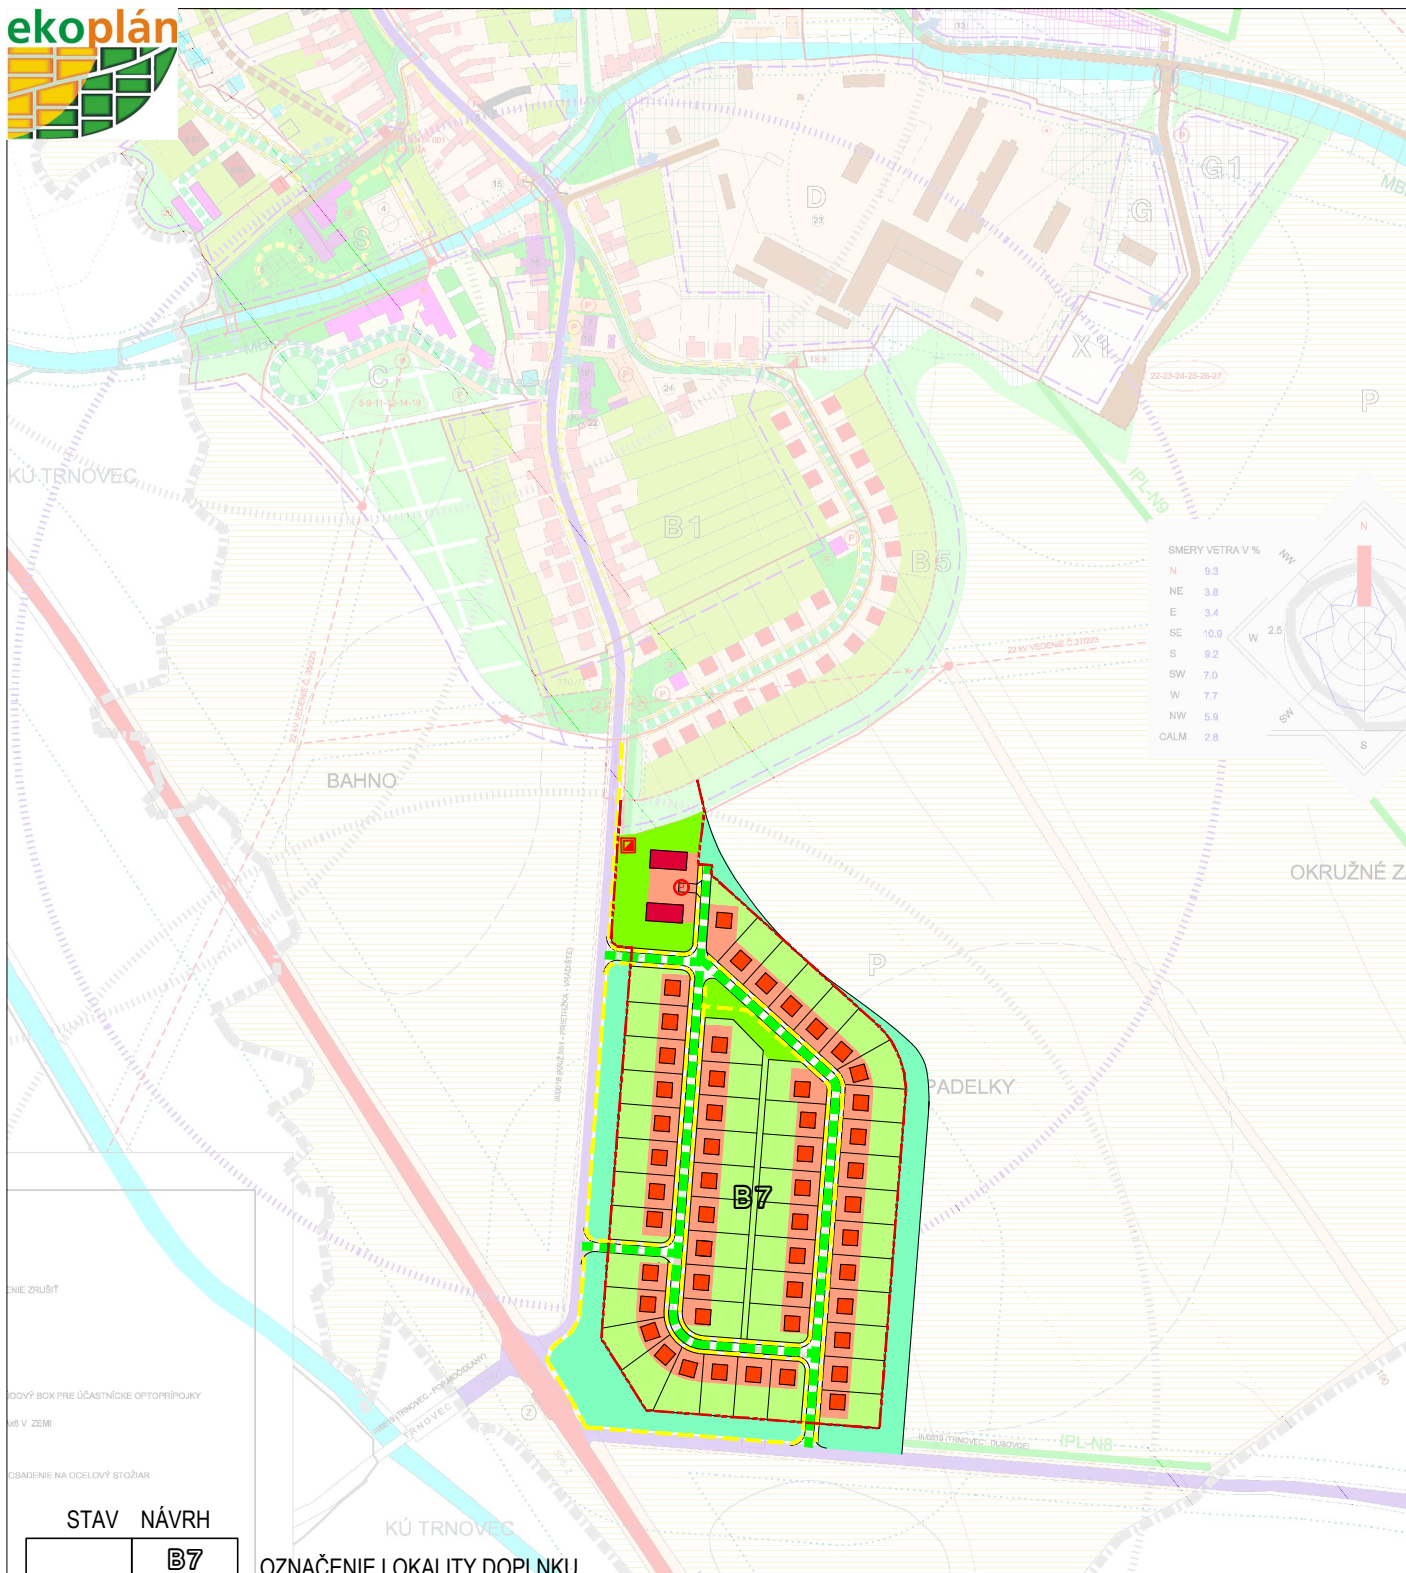

OBSTARÁVATEĽ: OBEC PRIETRŽKA
POVER. OBST.: ANNA JAVORKOVÁ
SPRACOVATEĽ: EKOPLÁN, s.r.o.
HL. RIEŠITEĽ: doc. Ing. arch. JAROSLAV COPLÁK, PhD.
MIERKA: 1:5000 DÁTUM: 2019

2. Komplexný výkres priestorového usporiadania a funkčného využívania územia

ÚZEMNÝ PLÁN OBCE PRIETRŽKA ZMENY A DOPLNKY Č.2

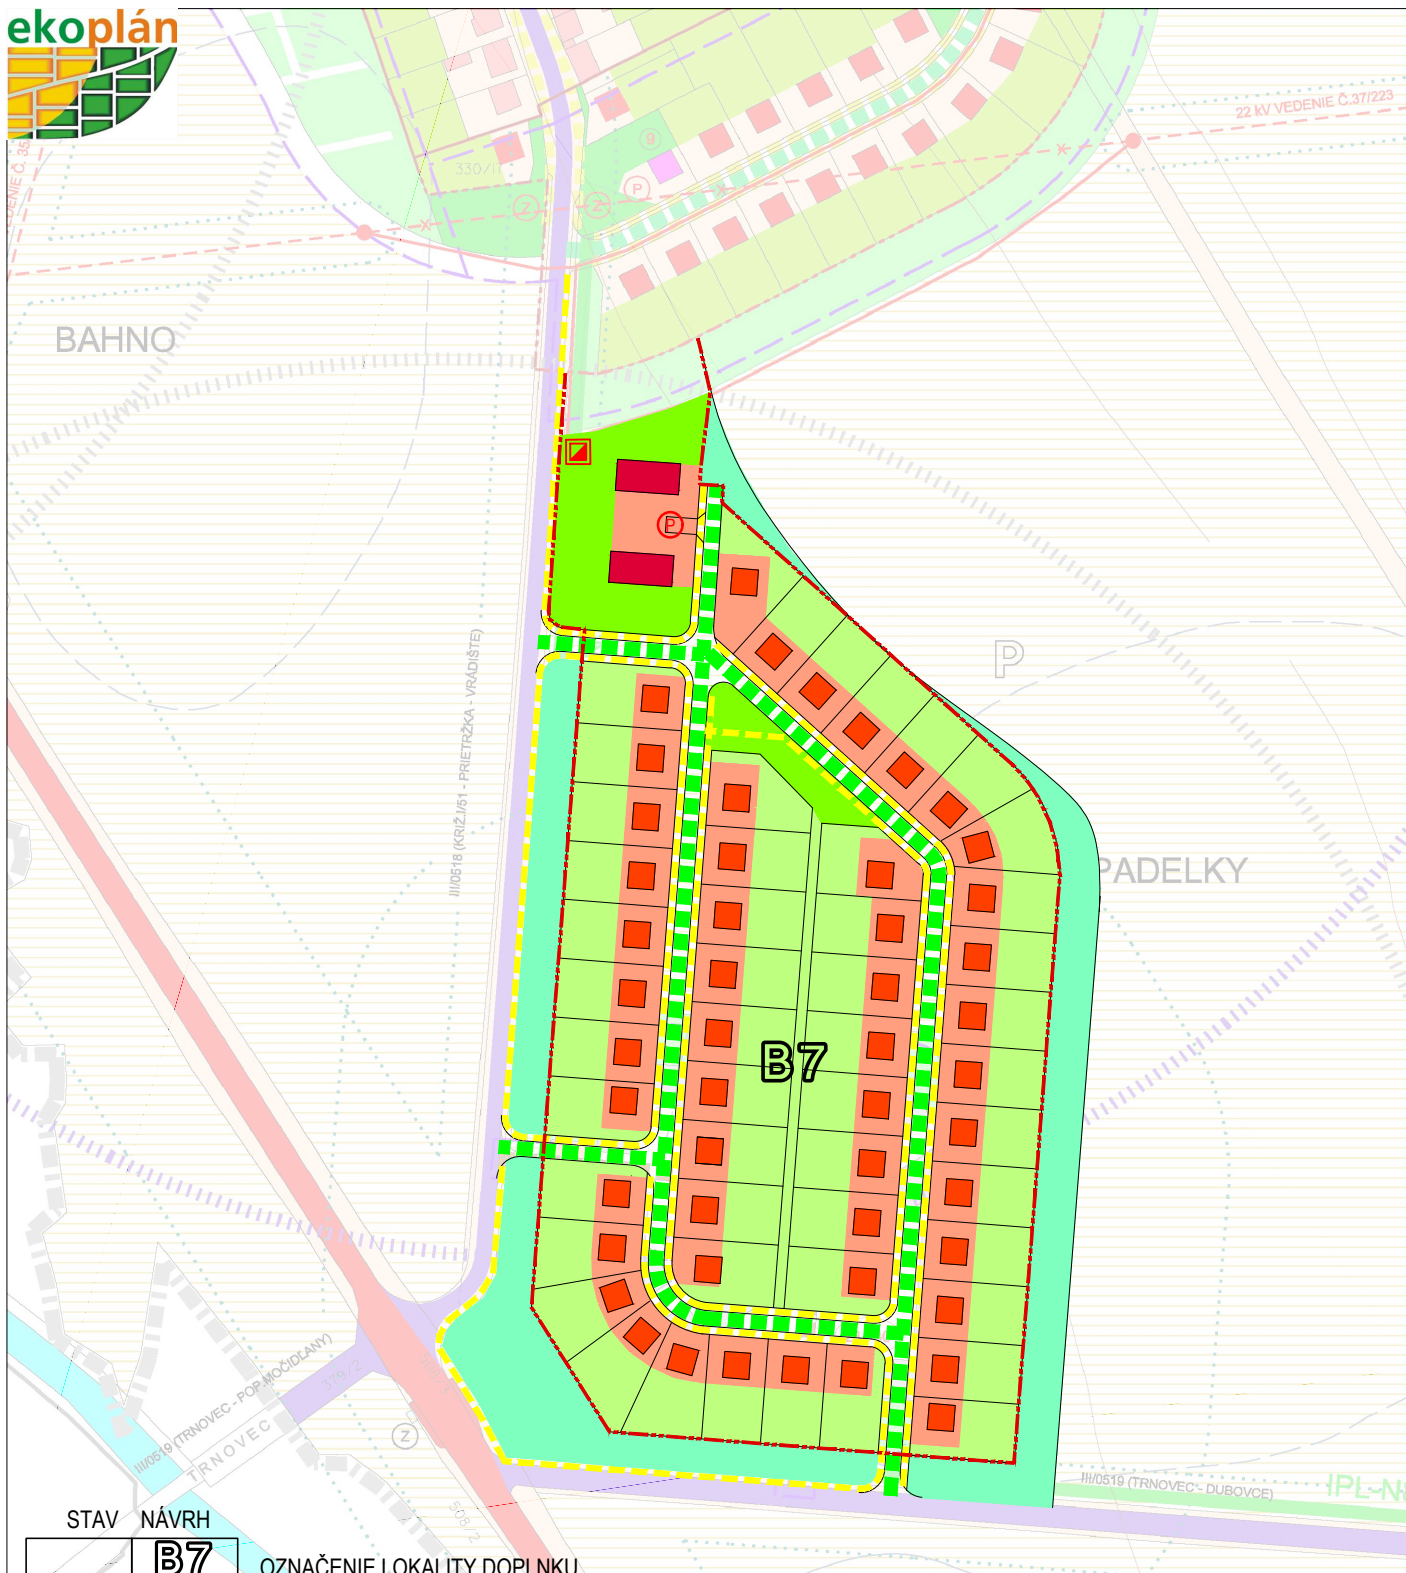

STAV NÁVRH

B7


OZNAČENIE LOKALITY DOPLNKU

	HRANICA ZASTAVANÉHO ÚZEMIA OBCE
	PLOCHY BÝVANIA V RODINNÝCH DOMOCH
	PLOCHY BÝVANIA V BYTOVÝCH DOMOCH
	PARKOVÁ ZELEŇ
	OCHRANNÁ, IZOLAČNÁ ZELEŇ
	SADY A ZÁHRADY
	MIESTNA OBSLUŽNÁ KOMUNIKÁCIA C3
	KOMUNIKÁCIA PRE PEŠÍCH D3
	STATICKÁ DOPRAVA - PARKOVISKÁ
	TRAFOSTANICA

OBSTARÁVATEL: OBEC PRIETRŽKA
POVER. OBST.: ANNA JAVORKOVÁ
SPRACOVATEL: EKOPLÁN, s.r.o.
HL. RIEŠITEĽ: doc. Ing. arch. JAROSLAV COPLÁK, PhD.
MIERKA: 1:2880 DÁTUM: 2019

2a. Komplexný výkres priestorového usporiadania a funkčného využívania územia

**ÚZEMNÝ PLÁN OBCE PRIETRŽKA
ZMENY A DOPLNKY Č.2**

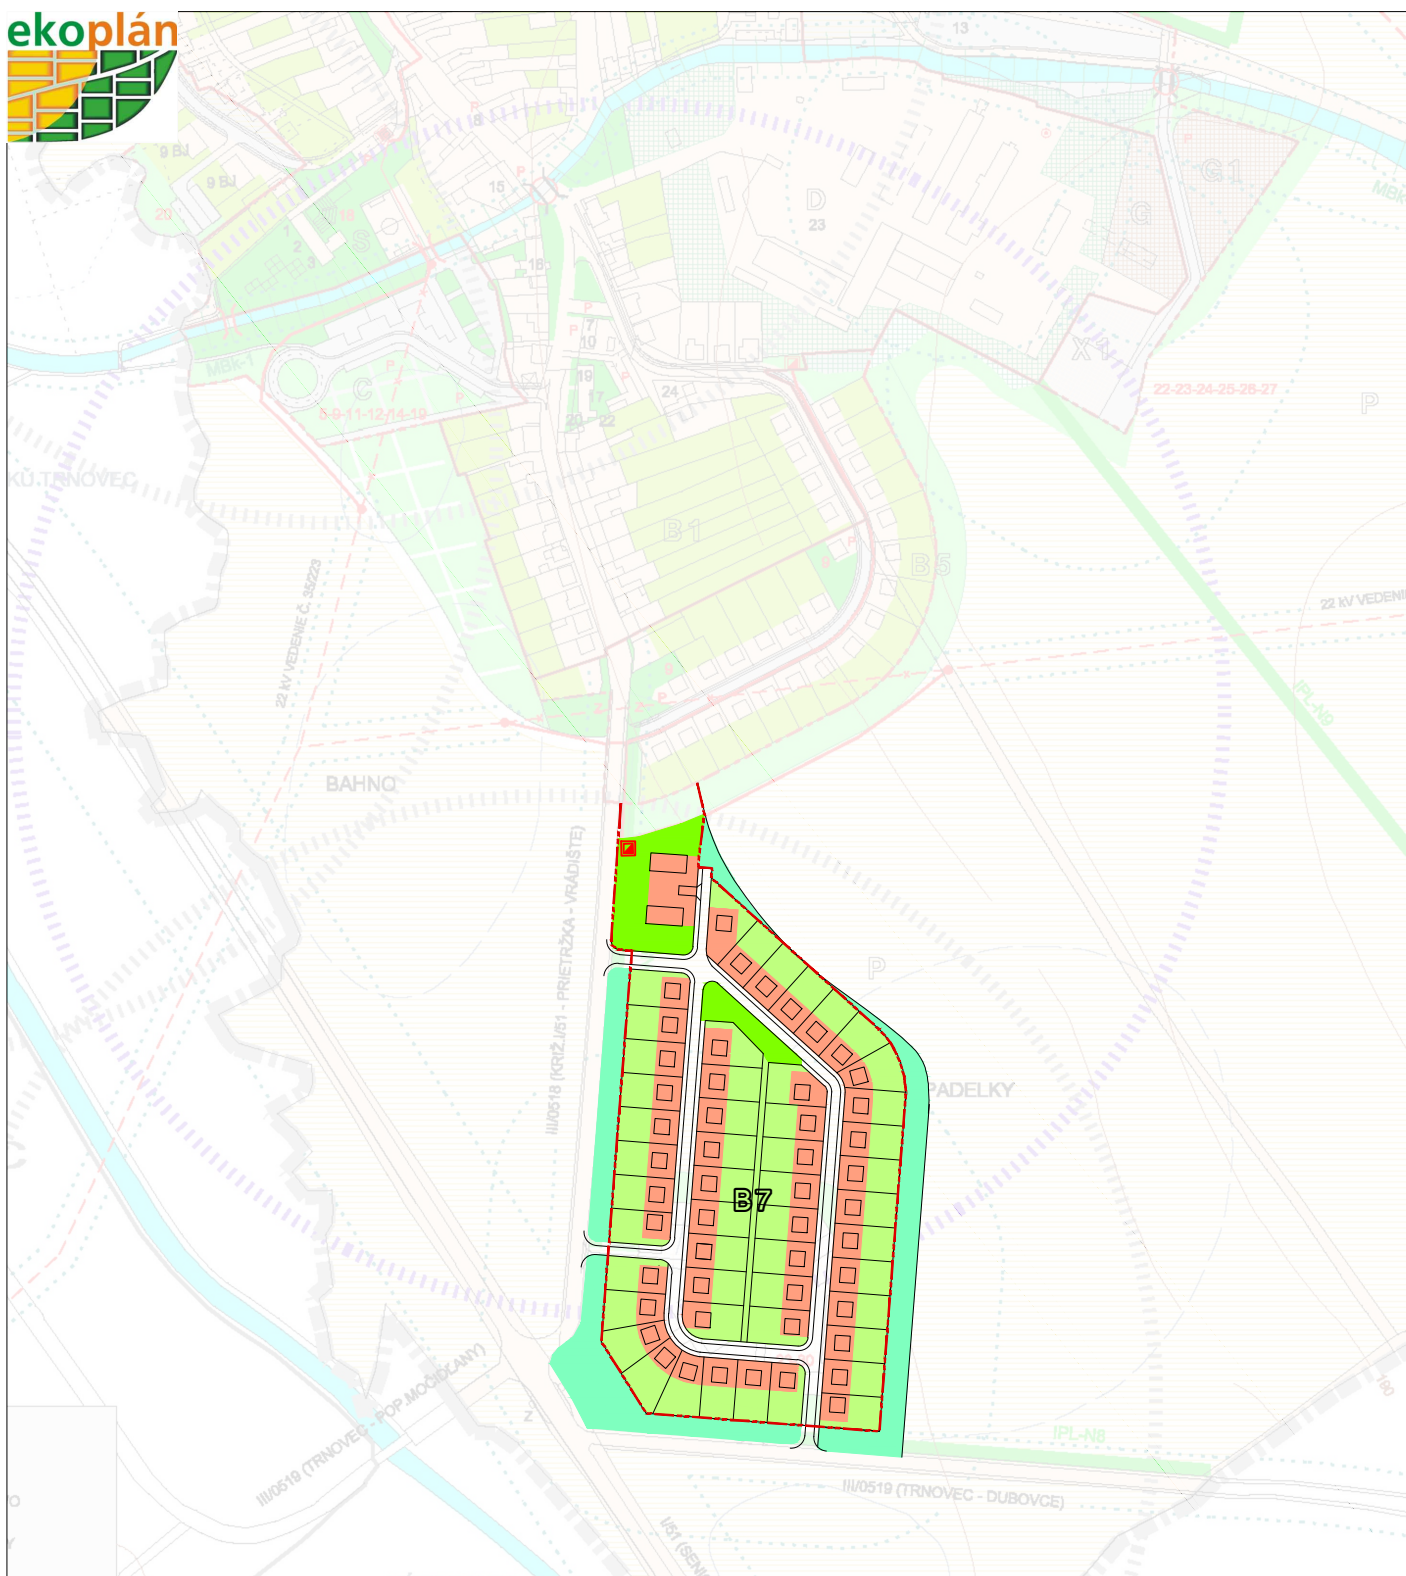


STAV NÁVRH

	OZNAČENIE LOKALITY DOPLNKU
	HRANICA ZASTAVANÉHO ÚZEMIA OBCE
	ZASTAVANÉ PLOCHY
	PARKOVÁ ZELEŇ
	OCHRANNÁ, IZOLAČNÁ ZELEŇ
	SADY A ZÁHRADY

OBSTARÁVATEĽ: OBEC PRIETRŽKA
POVER. OBST.: ANNA JAVORKOVÁ
SPRACOVATEĽ: EKOPLÁN, s.r.o.
HL. RIEŠITEĽ: doc. Ing. arch. JAROSLAV COPLÁK, PhD.
MIERKA: 1:5000 DÁTUM: 2019

3. Ochrana prírody a krajiny a prvkov MÚSES

ÚZEMNÝ PLÁN OBCE PRIETRŽKA ZMENY A DOPLNKY Č.2

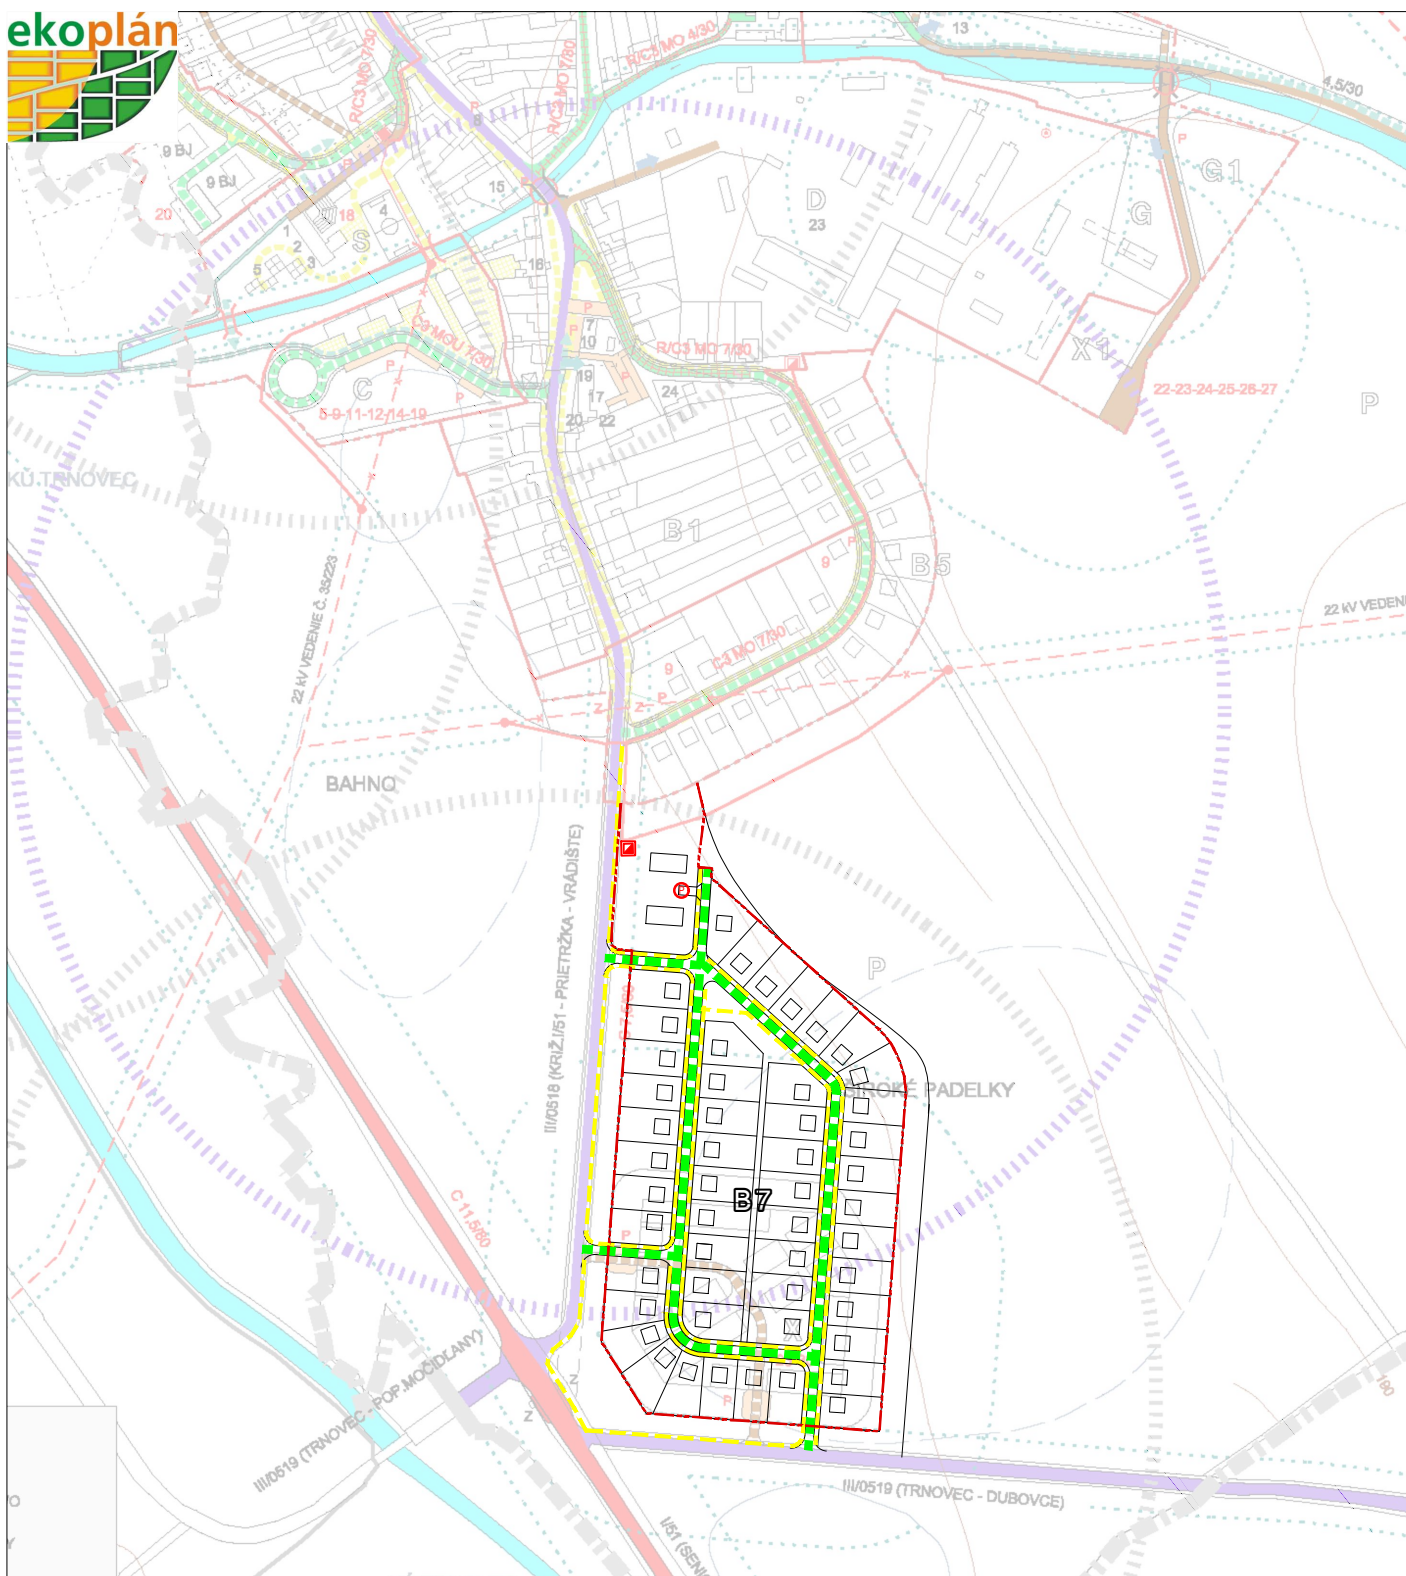


STAV NÁVRH

	B7	OZNAČENIE LOKALITY DOPLNKU
	---	HRANICA ZASTAVANÉHO ÚZEMIA OBCE
	---	MIESTNA OBSLUŽNÁ KOMUNIKÁCIA C3
	---	KOMUNIKÁCIA PRE PEŠÍCH D3
	⊙	STATICÁ DOPRAVA - PARKOVISKÁ

OBSTARÁVATEL: OBEC PRIETRŽKA
 POVER. OBST.: ANNA JAVORKOVÁ
 SPRACOVATEL: EKOPLÁN, s.r.o.
 HL. RIEŠITEĽ: doc. Ing. arch. JAROSLAV COPLÁK, PhD.
 MIERKA: 1:5000 DÁTUM: 2019

4. Verejné dopravné vybavenie obce

ÚZEMNÝ PLÁN OBCE PRIETRŽKA ZMENY A DOPLNKY Č.2

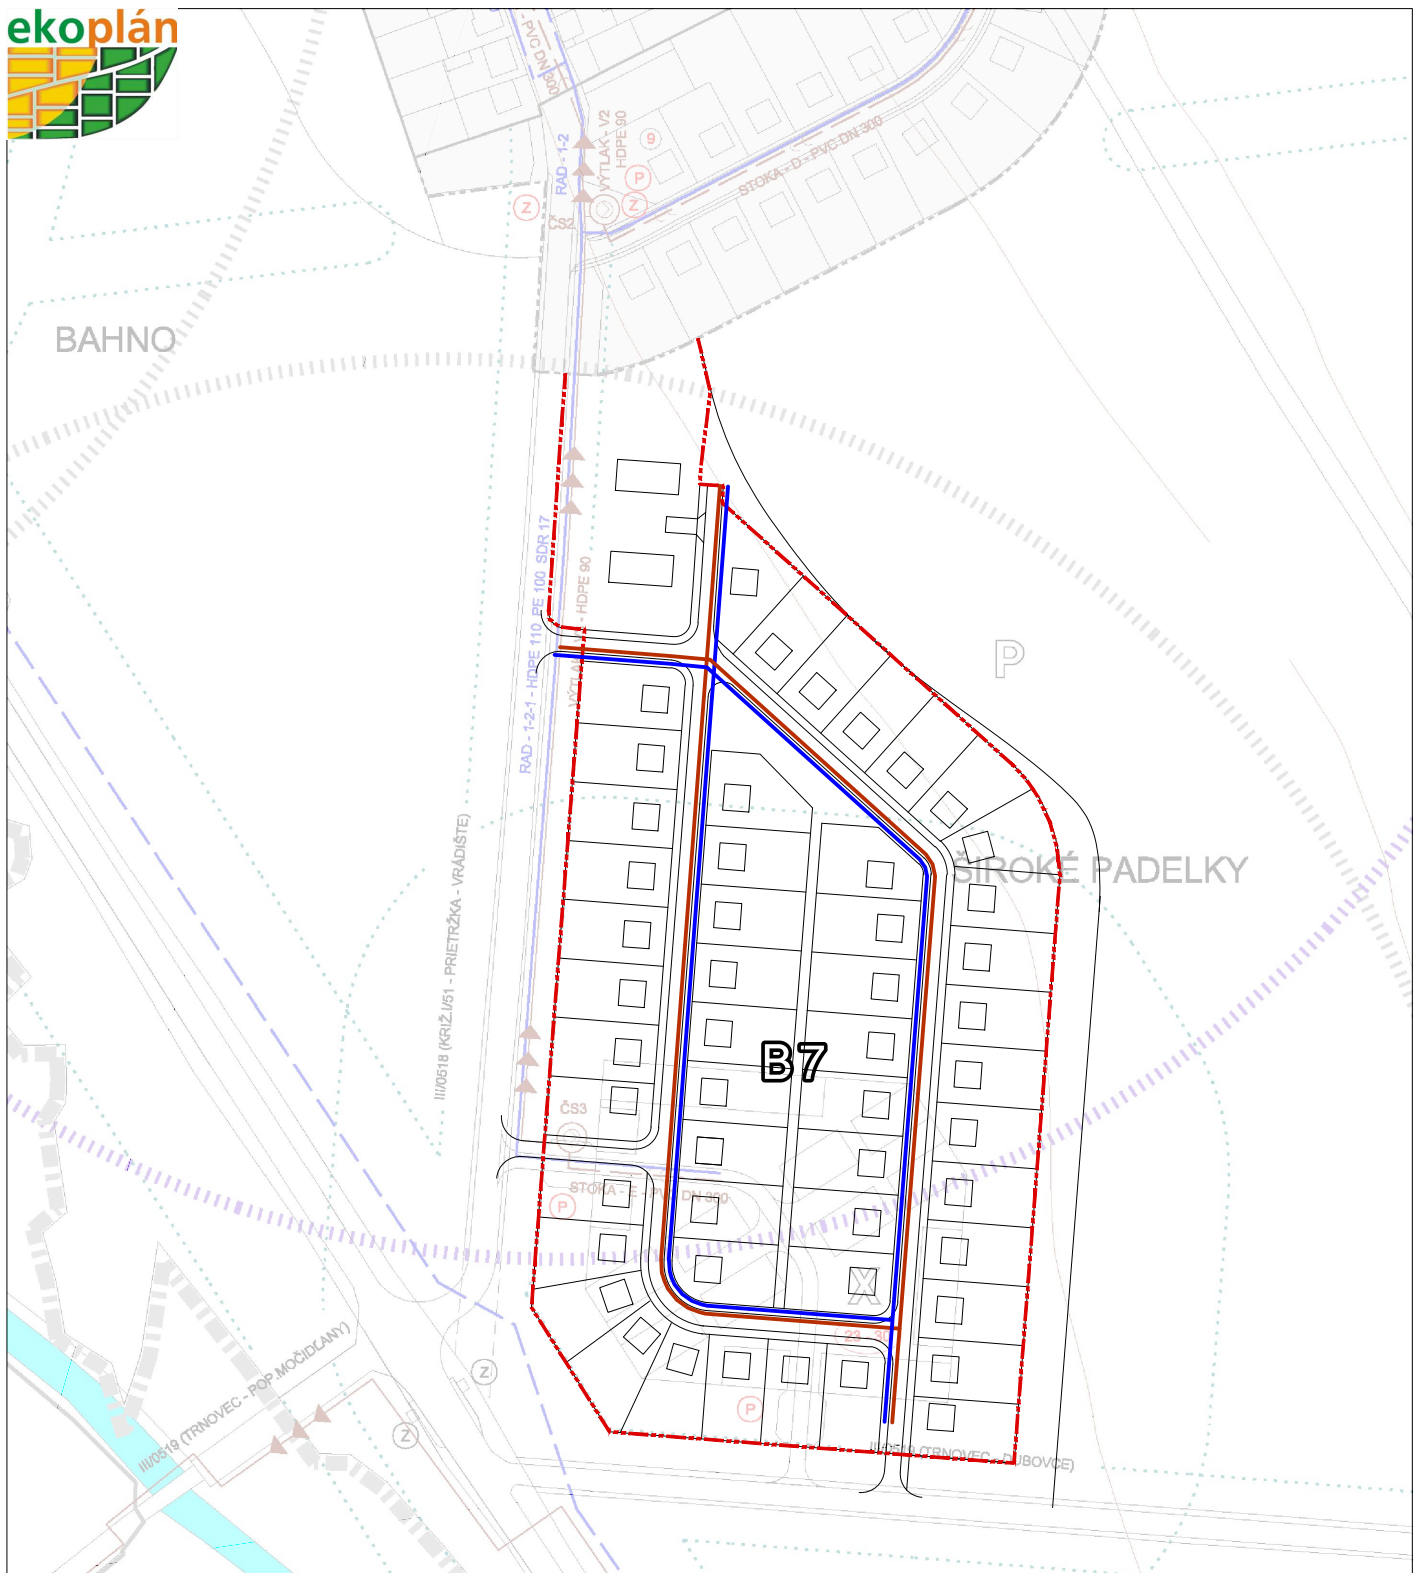

STAV NÁVRH

	B7

OZNAČENIE LOKALITY DOPLNKU

HRANICA ZASTAVANÉHO ÚZEMIA OBCE

VODOVODNÉ POTRUBIE

GRAVITAČNÁ SPLAŠKOVÁ KANALIZÁCIA

OBSTARÁVATEL: OBEC PRIETRŽKA

POVER. OBST.: ANNA JAVORKOVÁ


SPRACOVATEL: EKOPLÁN, s.r.o.

HL. RIEŠITEĽ: doc. Ing. arch. JAROSLAV COPLÁK, PhD.

MIERKA: 1:2880 DÁTUM: 2019

**5. Verejné technické vybavenie obce
vodné hospodárstvo - vodovod, kanalizácia**

**ÚZEMNÝ PLÁN OBCE PRIETRŽKA
ZMENY A DOPLNKY Č.2**

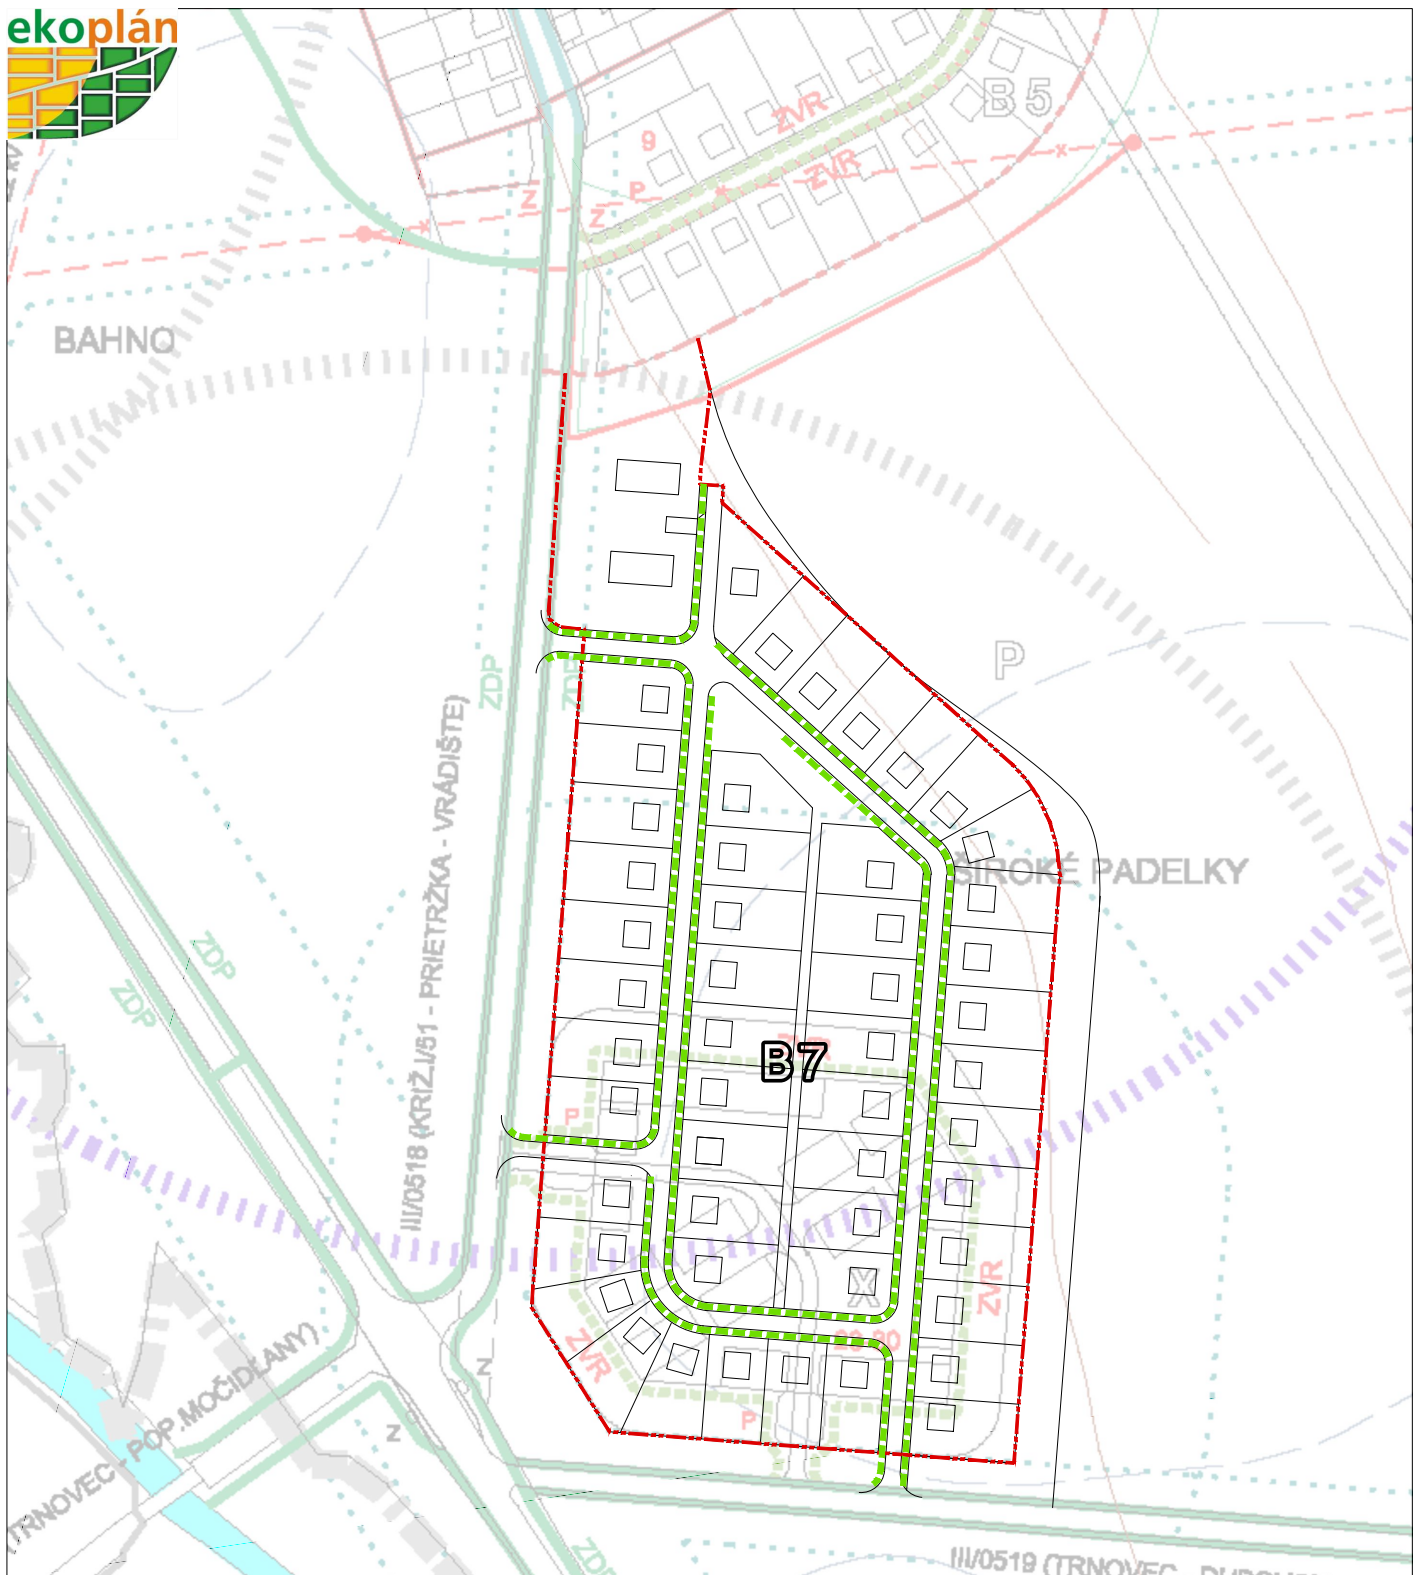

STAV NÁVRH

	B7

OZNAČENIE LOKALITY DOPLNKU

HRANICA ZASTAVANÉHO ÚZEMIA OBCE

ZATRÁVNENÝ VSAKOVACÍ RIGOL

OBSTARÁVATEL: OBEC PRIETRŽKA

POVER. OBST.: ANNA JAVORKOVÁ


SPRACOVATEL: EKOPLÁN, s.r.o.

HL. RIEŠITEĽ: doc.Ing.arch. JAROSLAV COPLÁK, PhD.

MIERKA: 1:2880 DÁTUM: 2019

**6. Verejné technické vybavenie obce
vodné hospodárstvo - odvodnenie územia**

**ÚZEMNÝ PLÁN OBCE PRIETRŽKA
ZMENY A DOPLNKY Č.2**

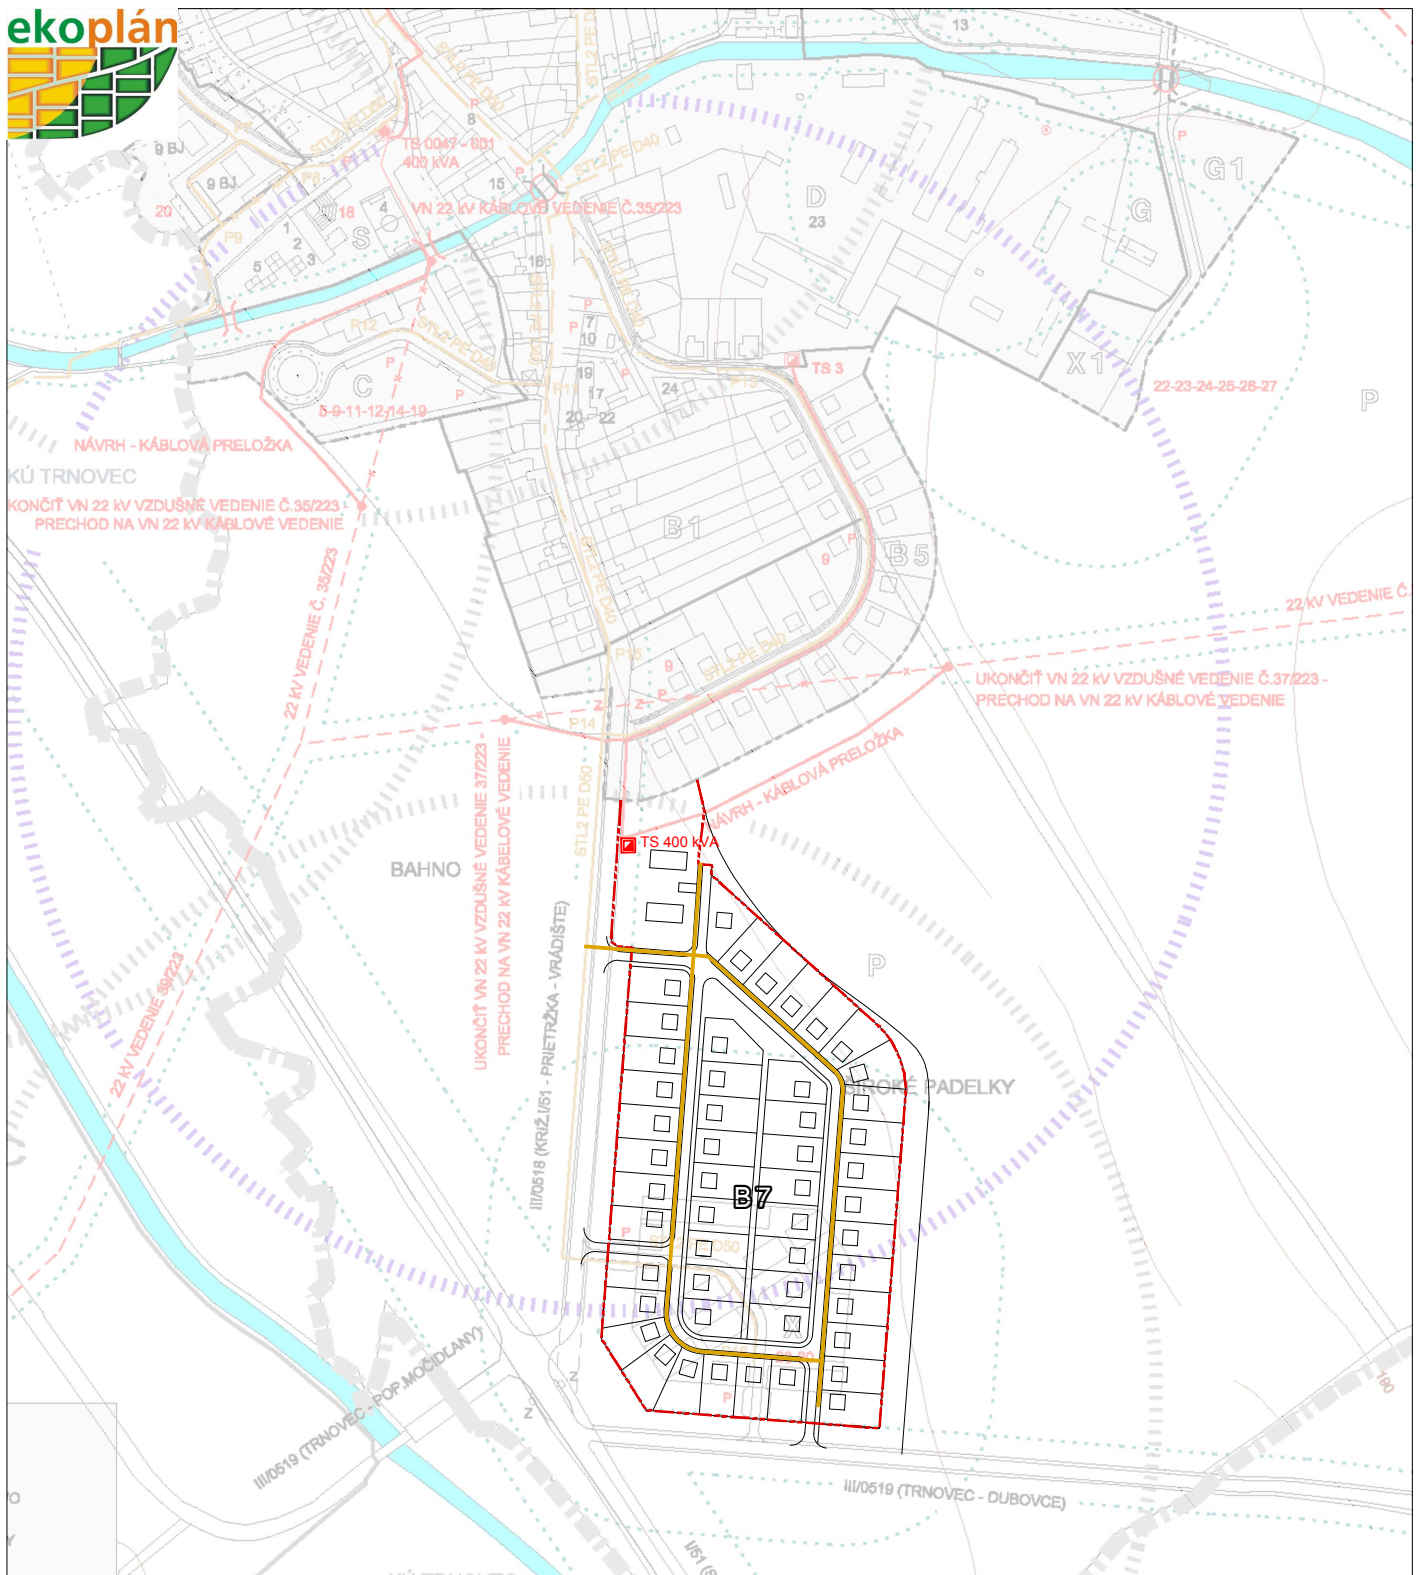

STAV NÁVRH

	B7

OZNAČENIE LOKALITY DOPLNKU

HRANICA ZASTAVANÉHO ÚZEMIA OBCE

TRAFOSTANICA

STL PLYNOVODNÉ POTRUBIE

OBSTARÁVATEL: OBEC PRIETRŽKA

POVER. OBST.: ANNA JAVORKOVÁ


SPRACOVATEL: EKOPLÁN, s.r.o.

HL. RIEŠITEĽ: doc. Ing. arch. JAROSLAV COPLÁK, PhD.

MIERKA: 1:5000 DÁTUM: 2019

7. Verejné technické vybavenie obce energetika

ÚZEMNÝ PLÁN OBCE PRIETRŽKA ZMENY A DOPLNKY Č.2

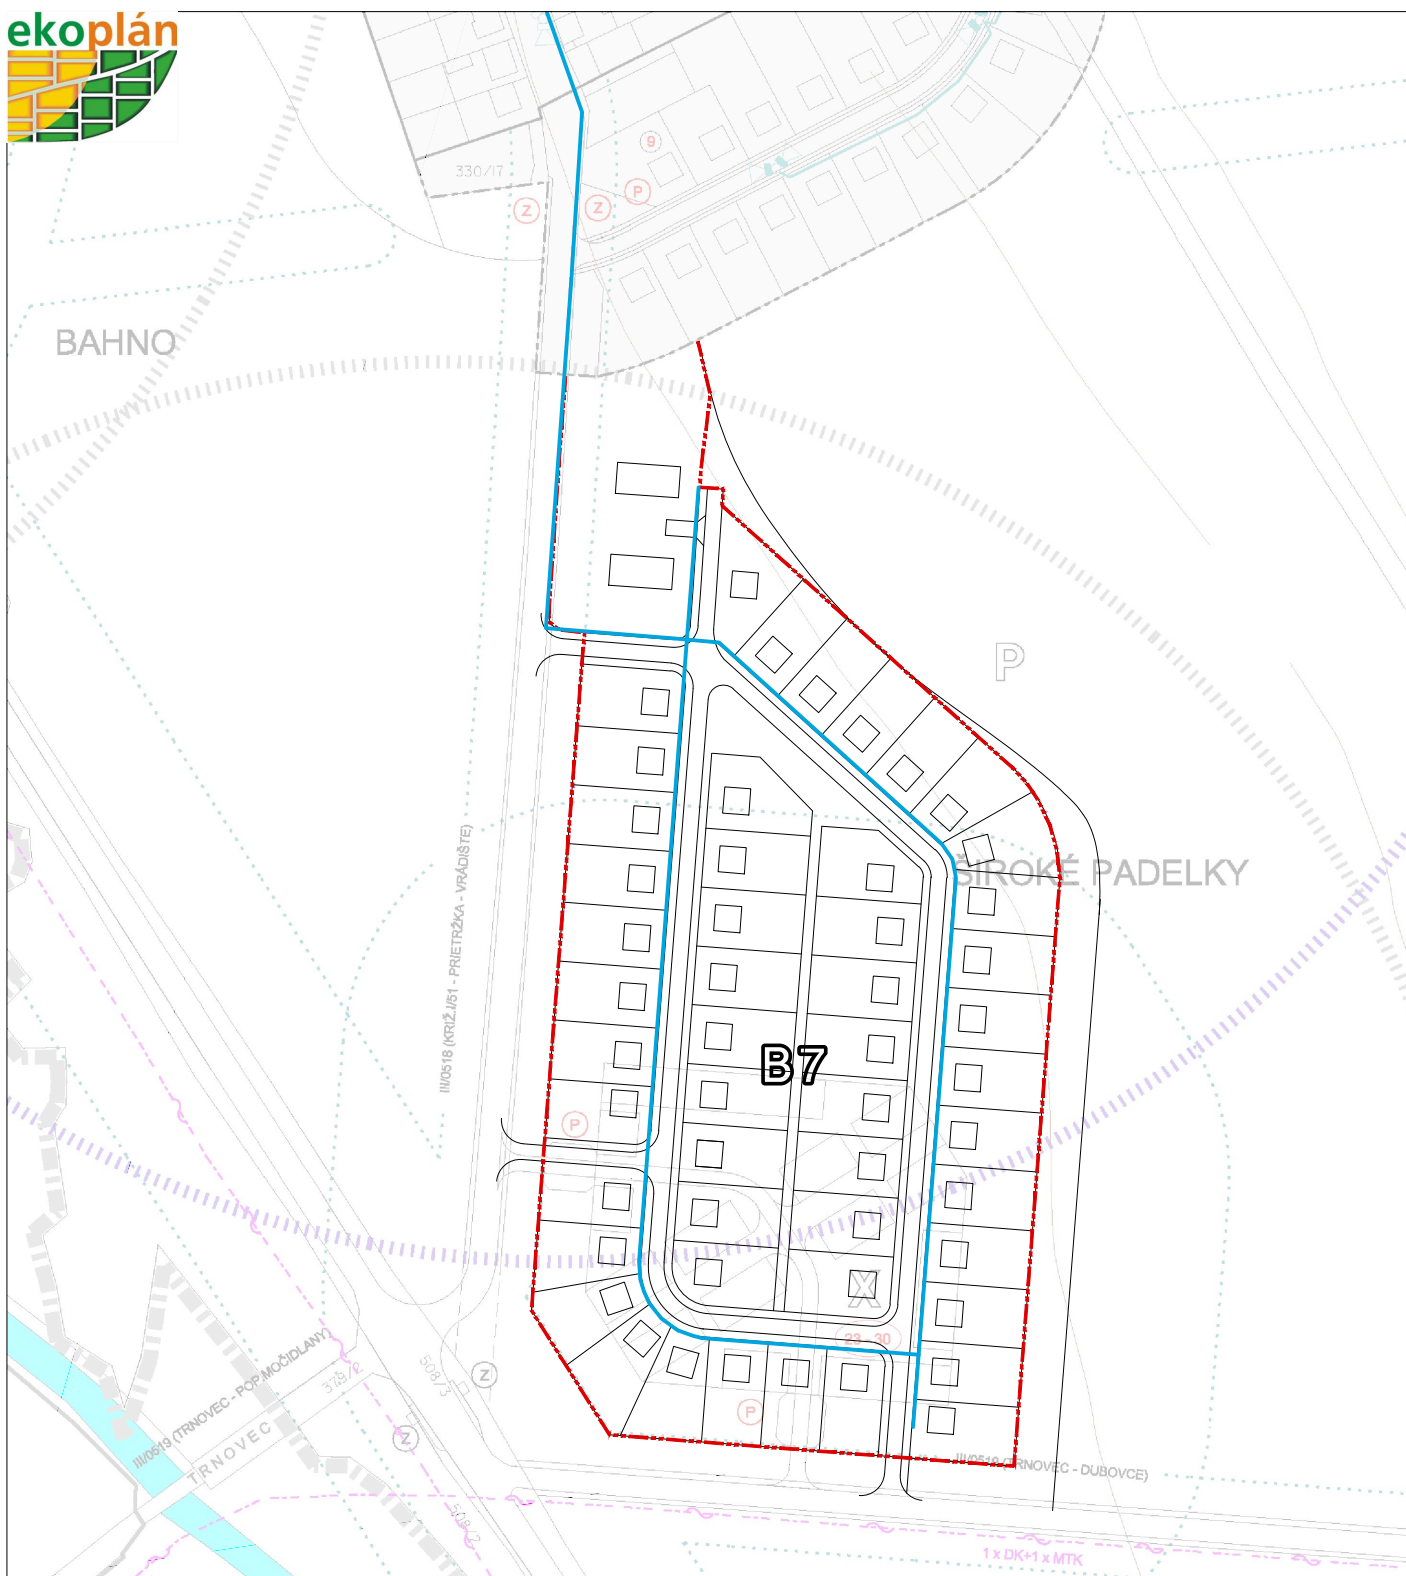

STAV NÁVRH

	B7

OZNAČENIE LOKALITY DOPLNKU


HRANICA ZASTAVANÉHO ÚZEMIA OBCE

TELEKOM. A ROZHLASOVÉ ROZVODY

OBSTARÁVATEĽ: OBEC PRIETRŽKA
POVER. OBST.: ANNA JAVORKOVÁ
SPRACOVATEĽ: EKOPLÁN, s.r.o.
HL. RIEŠITEĽ: doc. Ing. arch. JAROSLAV COPLÁK, PhD.
MIERKA: 1:2880 DÁTUM: 2019

8. Verejné technické vybavenie obce slaboprúd

ÚZEMNÝ PLÁN OBCE PRIETRŽKA ZMENY A DOPLNKY Č.2

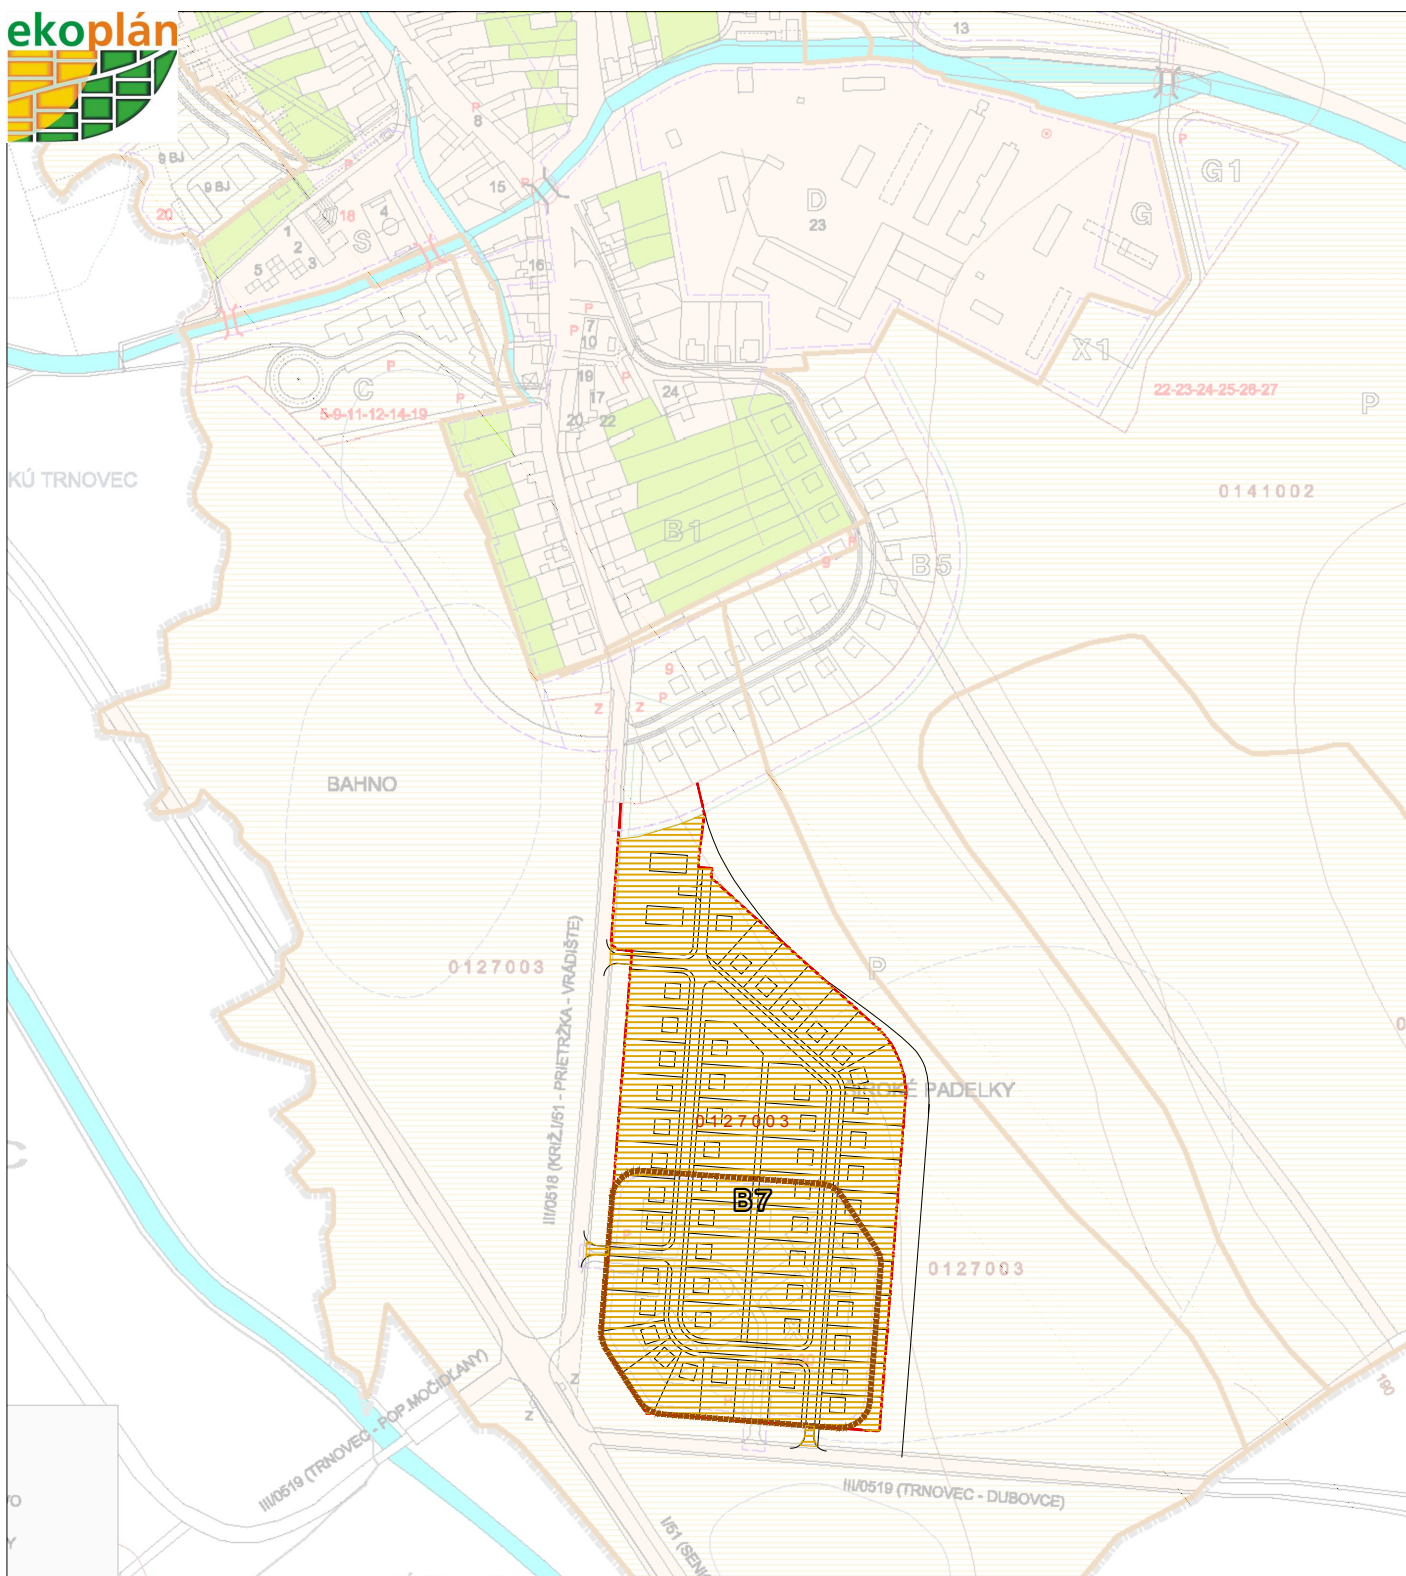

STAV NÁVRH

	B7
	0127003

OZNAČENIE LOKALITY DOPLNKU

HRANICA ZASTAVANÉHO ÚZEMIA OBCE

BPEJ


ORNÁ PÔDA - ZÁBERY

PLOCHA S UŽ UDELENÝM SÚLASOM

OBSTARÁVATEĽ: OBEC PRIETRŽKA
POVER. OBST.: ANNA JAVORKOVÁ
SPRACOVATEĽ: EKOPLÁN, s.r.o.
HL. RIEŠITEĽ: doc. Ing. arch. JAROSLAV COPLÁK, PhD.
MIERKA: 1:5000 DÁTUM: 2019

**9. Perspektívne použitie PP
na nepoľnohospodárske účely**

**ÚZEMNÝ PLÁN OBCE PRIETRŽKA
ZMENY A DOPLNKY Č.2**

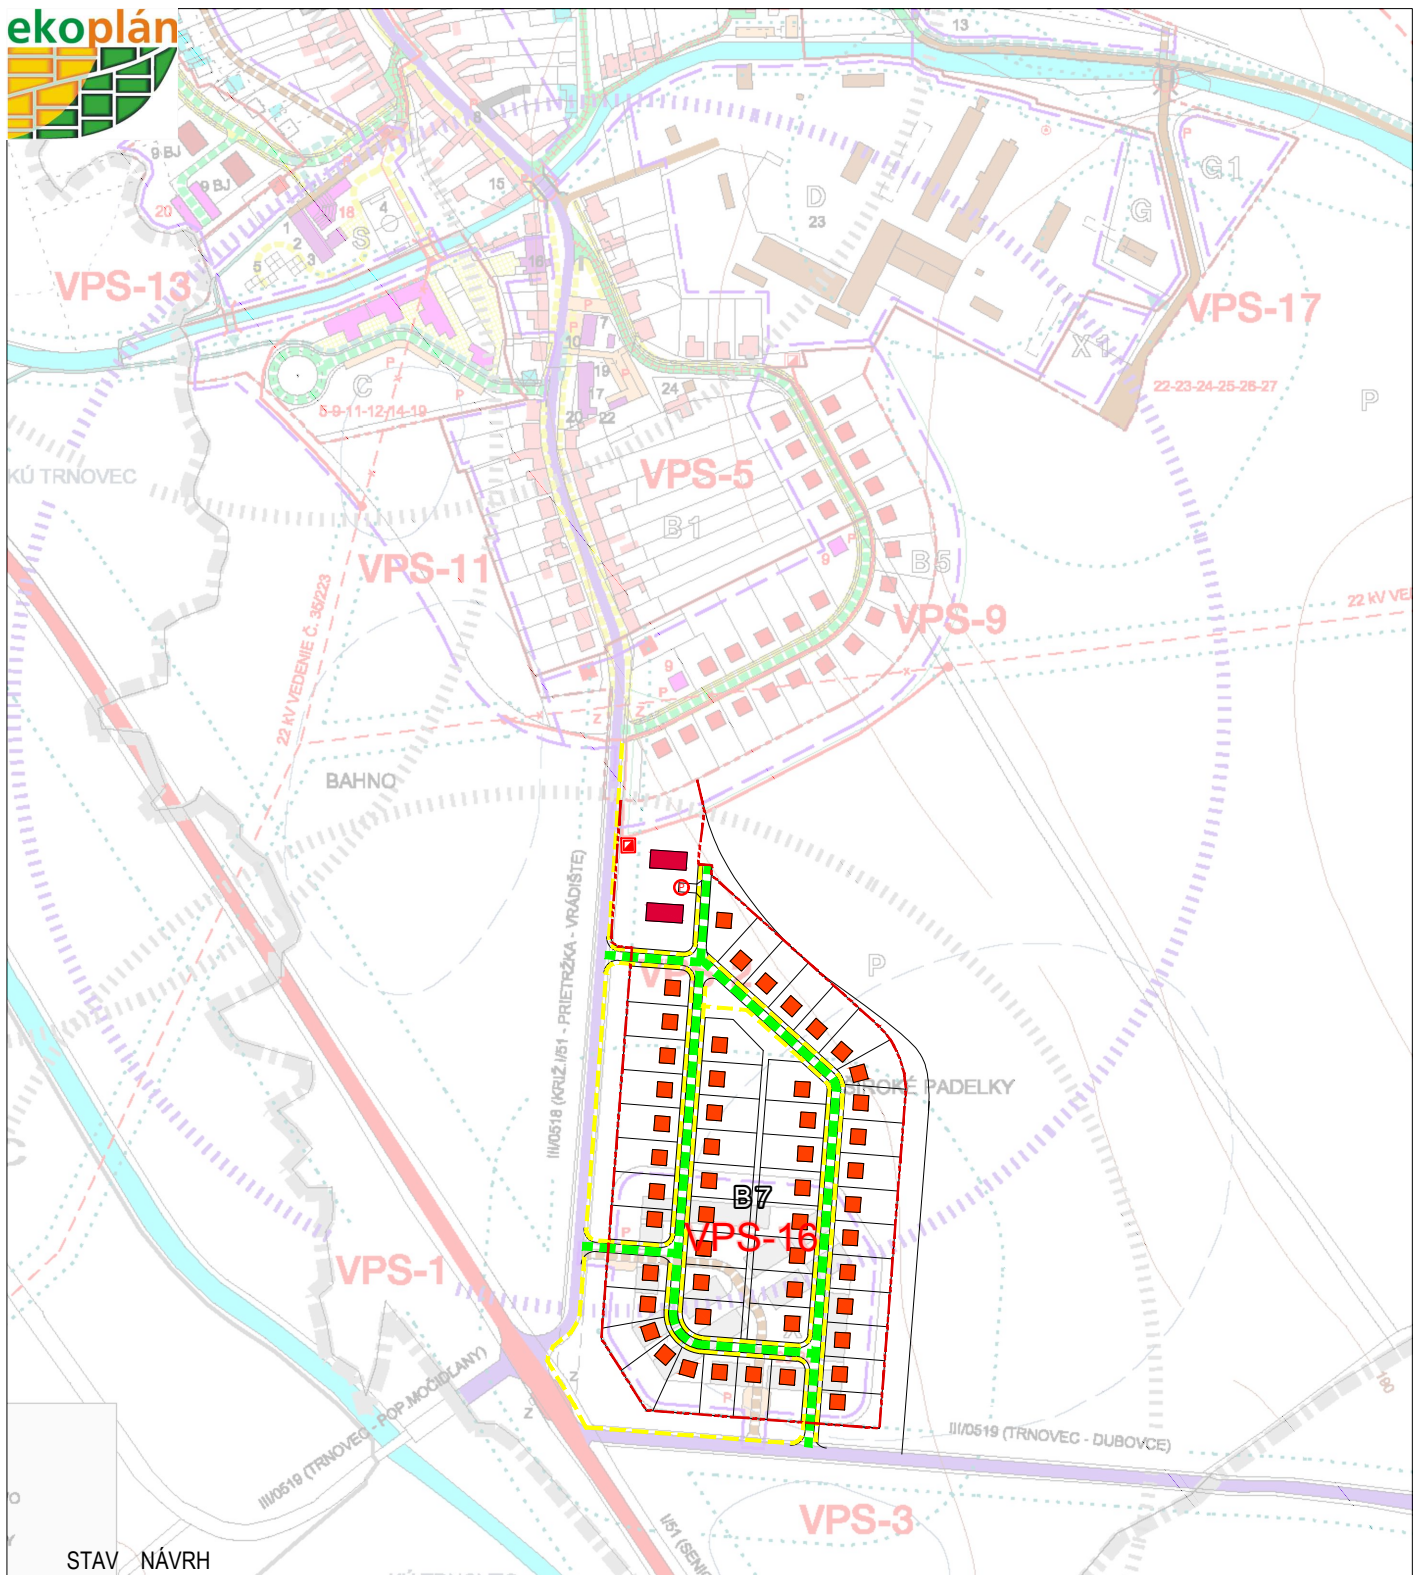

STAV NÁVRH

	B7	OZNAČENIE LOKALITY DOPLNKU
	—	HRANICA ZASTAVANÉHO ÚZEMIA OBCE
	■	PLOCHY BÝVANIA V RODINNÝCH DOMOCH
	■	PLOCHY BÝVANIA V BYTOVÝCH DOMOCH
	—	MIESTNA OBSLUŽNÁ KOMUNIKÁCIA C3
	—	KOMUNIKÁCIA PRE PEŠÍCH D3
	⊙	STATICKÁ DOPRAVA - PARKOVISKÁ
	■	TRAFOSTANICA

VEREJNOPROSPEŠNÉ STAVBY

VPS-16 DOPRAVNÉ A TECHNICKÉ VYBAVENIE V LOKALITE B7

OBSTARÁVATEL: OBEC PRIETRŽKA
POVER. OBST.: ANNA JAVORKOVÁ
SPRACOVATEL: EKOPLÁN, s.r.o.
HL. RIEŠITEĽ: doc. Ing. arch. JAROSLAV COPLÁK, PhD.
MIERKA: 1:5000 DÁTUM: 2019

10. Výkres záväzných častí a verejnoprospešných stavieb

ÚZEMNÝ PLÁN OBCE PRIETRŽKA ZMENY A DOPLNKY Č.2