


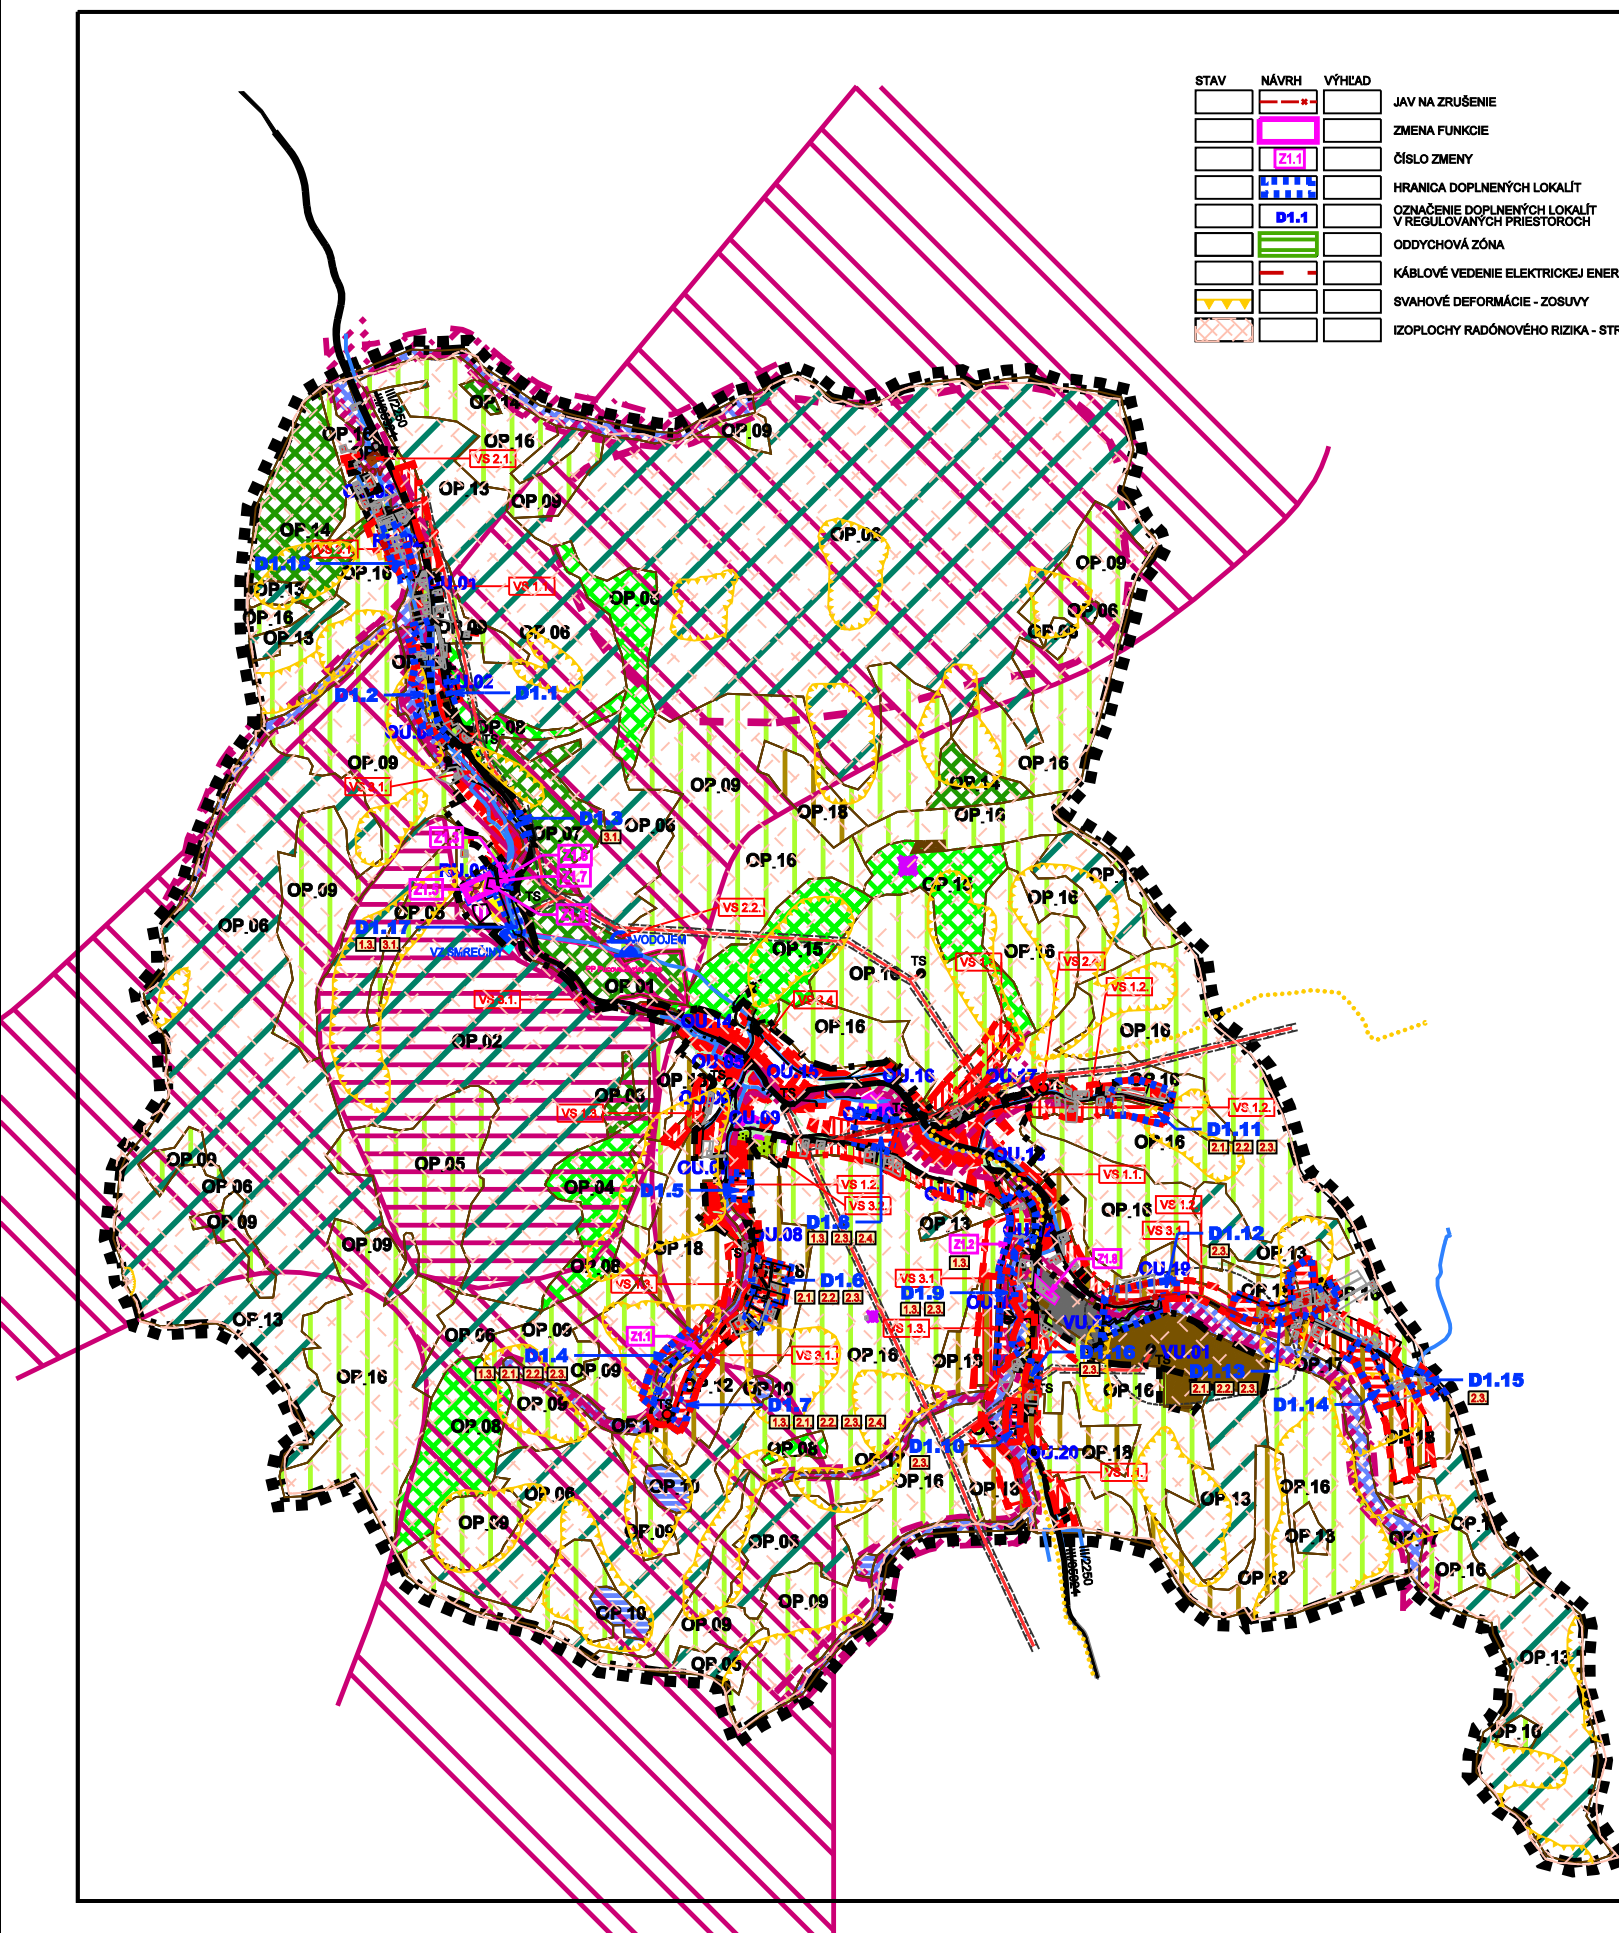

STAV	NÁVRH	VÝHLAD

LEGENDA		
VYMEDZUJÚCE JAVY		
STAV	NÁVRH	VÝHLAD

FUNKČNÉ REGULATÍVY		

PRIESTOROVÉ REGULATÍVY		
OCHRANA PRÍRODY		

EKOSTABILIZAČNÉ OPATRENIA		

OZNAČENIE REGULOVANÝCH PRIESTOROV V ZASTAVANOM ÚZEMÍ

A. OBYTNÉ ÚZEMIE

OU.01 - JASENÍK
OU.02 - LAZY
OU.03 - POD ČELOM
OU.04 - POD JAMKAMI
OU.05 - STRED I.
OU.06 - BARANOVÉ HRADY
OU.07 - ZA PLOTMI
OU.08 - ZA KOSTOLOM
OU.09 - STRED II.
OU.10 - DO JARKU I.
OU.11 - DO JARKU II.
OU.12 - JAMKY
OU.13 - POD ZAHOROVOU
OU.14 - ÚBOČ
OU.15 - NA ZÁHUMNÍ
OU.16 - DOLINY A LÁNY
OU.17 - PILÁTOVA
OU.18 - PRI HLAVNEJ CESTE
OU.19 - POD DOLINKOU
OU.20 - VALKOVÁ

B. VÝROBNÉ ÚZEMIE

VU.01 - POĽNOHOSPODÁRSKE DRUŽSTVO
VU.02 - PRIEMYSELNÝ AREÁL

C. REKREAČNÉ ÚZEMIE

RU.01 - ŠPORTOVÝ AREÁL VALKOVKA
RU.02 - AGROTURISTICKÝ AREÁL

OZNAČENIE REGULOVANÝCH PRIESTOROV V KRAJINE

OP.01: prírodná pamiatka, nelesná drevinová vegetácia (NDV), regionálny biokoridor
OP.02: lesy, biocentrum regionálneho významu
OP.03: nelesná drevinová vegetácia (NDV), biocentrum regionálneho významu
OP.04: nelesná drevinová vegetácia (NDV) a trvalé trávne porasty (TTP), biocentrum regionálneho významu
OP.05: trvalé trávne porasty (TTP), biocentrum regionálneho významu
OP.06: lesy, terestrický biokoridor regionálneho významu, miestne biocentrum - návrh
OP.07: nelesná drevinová vegetácia (NDV), terestrický biokoridor regionálneho významu
OP.08: nelesná drevinová vegetácia (NDV) a trvalé trávne porasty (TTP), terestrický biokoridor regionálneho významu, miestne biocentrum - návrh
OP.09: trvalé trávne porasty (TTP), terestrický biokoridor regionálneho významu
OP.10: mokradné spoločenstvá, terestrický biokoridor regionálneho významu
OP.11: koridory vodných tokov, terestrický biokoridor regionálneho významu, miestny biokoridor hydrický
OP.12: orná pôda, terestrický biokoridor regionálneho významu
OP.13: lesy hospodárske
OP.14: nelesná drevinová vegetácia (NDV)
OP.15: nelesná drevinová vegetácia (NDV) a trvalé trávne porasty (TTP)
OP.16: trvalé trávne porasty (TTP)
OP.17: koridory vodných tokov, miestny biokoridor hydrický - návrh
OP.18: orná pôda

VEREJNOPROSPEŠNÉ STAVBY

1. PRE DOPRAVU

VS 1.1. REKONŠTRUKCIA CESTY I/12250
VS 1.2. REKONŠTRUKCIA EXISTUJÚCICH MIESTNYCH KOMUNIKÁCIÍ A AUTOBUSOVÝCH ZASTÁVK
VS 1.3. REALIZÁCIA NAVRHOVANÝCH MIESTNYCH KOMUNIKÁCIÍ, CHODNÍKOV A PARKOVÍSK

2. PRE TECHNICKÚ VYBAVENOSŤ

VS 2.1. REALIZÁCIA ROZVODOV KANALIZÁCIE A ČOV
VS 2.2. ROZŠÍRENIE ROZVODOV VODY A VODOJEMU
VS 2.3. ROZŠÍRENIE A ZOKRUHOVANIE ELEKTRICKÝCH ROZVODOV NN
VS 2.4. VÝBUDOVANIE NAVRHOVANÝCH TRANSFORMÁTOROVÝCH STANÍC(TS) A ZOKRUHOVANIE ELEKTRICKÝCH ROZVODOV VN
TS 12 - REG.PRIESTOR OU.17 TS 14 - REG.PRIESTOR OU.08 (D1.7)
TS 13 - REG.PRIESTOR OU.05
VS 2.5. REALIZÁCIA ROZVODOV PLYNU

3. PRE VEREJNÚ ZELEŇ

VS 3.1. DOPLNIŤ A UDRŽIAVAŤ BREHOVÉ PORASTY PUCOVSKÉHO POTOKA D1.3, D1.17
VS 3.2. REALIZÁCIA A UDRŽBA ZELENÉ OKOLO KOSTOLA A NA CINTORÍNE

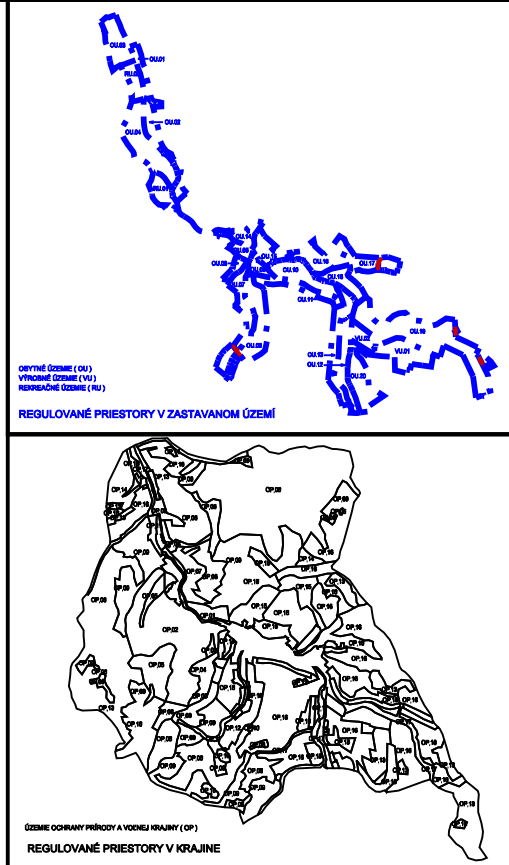


SCHÉMA ZÁVÄZNÝCH ČASTÍ ÚPN - O PUCOV ZMENY A DOPLNKY č.1