
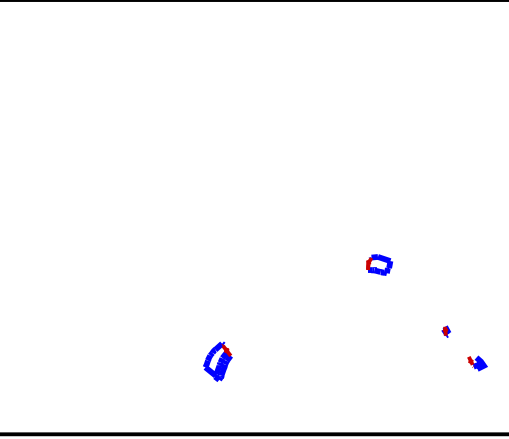


STAV	NÁVRH	VÝHLAD	
			JAV NA ZRUŠENIE
			ZMENA FUNKCIE
			ČÍSLO ZMENY
			HRANICA DOPLNENÝCH LOKALÍT
			OZNAČENIE DOPLNENÝCH LOKALÍT V REGULOVANÝCH PRIESTOROCH
			ODDYCHOVÁ ZÓNA
			KÁBLOVÉ VEDENIE ELEKTRICKEJ ENERGIE VN (22kV)
			SVAHOVÉ DEFORMÁCIE - ZOSUVY
			IZOPLOCHY RADÓNOVÉHO RIZIKA - STREDNÉ

			HRANICA SKUTOČNE ZASTAVANÉHO ÚZEMIA
			VYSIELAČ
			KOMUNIKÁCIE
			TRANSFORMÁTOROVÉ STANICE

			PLOCHY BÝVANIA V RODINNÝCH DOMOCH
			PLOCHY REKREÁCIE A CR

			PLOCHY VÝROBY, SKLADOV, ZARIADENÍ TECHNICKEJ VÝBAVENOSTI
			PLOCHY DOPRAVNÝCH ZARIADENÍ

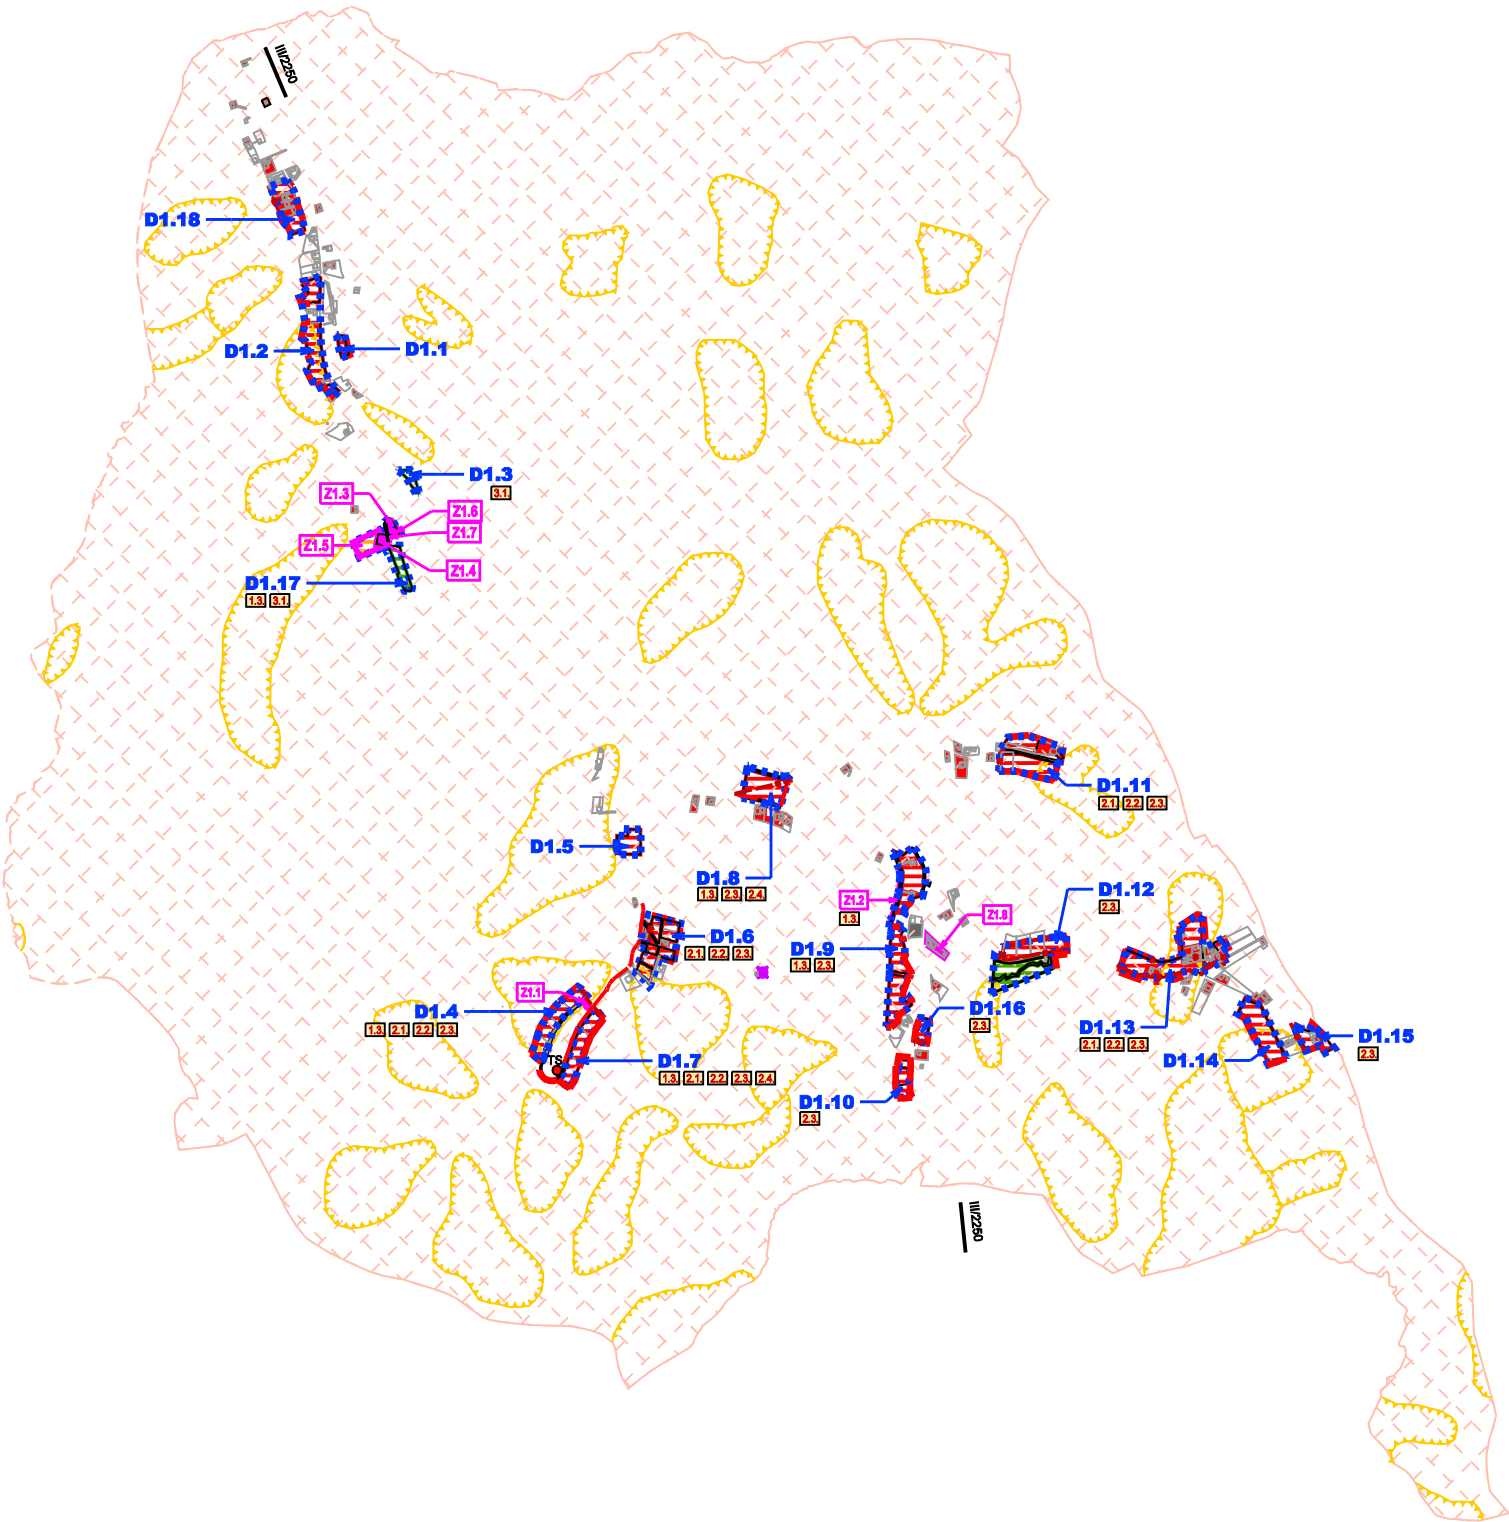

VEREJNOPROSPEŠNÉ STAVBY

- 1. PRE DOPRAVU
- VS 1.1. REKONŠTRUKCIA CESTY III/2250

- VS 1.3. REALIZÁCIA NAVRHOVANÝCH MIESTNYCH KOMUNIKÁCIÍ, CHODNÍKOV A PARKOVÍSK

2. PRE TECHNICKÚ VYBAVENOSŤ

- VS 2.1. REALIZÁCIA ROZVODOV KANALIZÁCIE
- VS 2.2. ROZŠÍRENIE ROZVODOV VODY
- VS 2.3. ROZŠÍRENIE A ZOKRUHOVANIE ELEKTRICKÝCH ROZVODOV NN
- VS 2.4. VÝBUDOVANIE NAVRHOVANÝCH TRANSFORMÁTOROVÝCH STANÍC(TS) A ZOKRUHOVANIE ELEKTRICKÝCH ROZVODOV VN TS 14 - REG.PRIESTOR OU.08 (D1.7)

3. PRE VEREJNÚ ZELEŇ

- VS 3.1. DOPLNIŤ A UDRŽIAVAŤ BREHOVÉ PORASTY PUCOVSKÉHO POTOKA D1.3, D1.17

ZMENY A DOPLNKY č.1