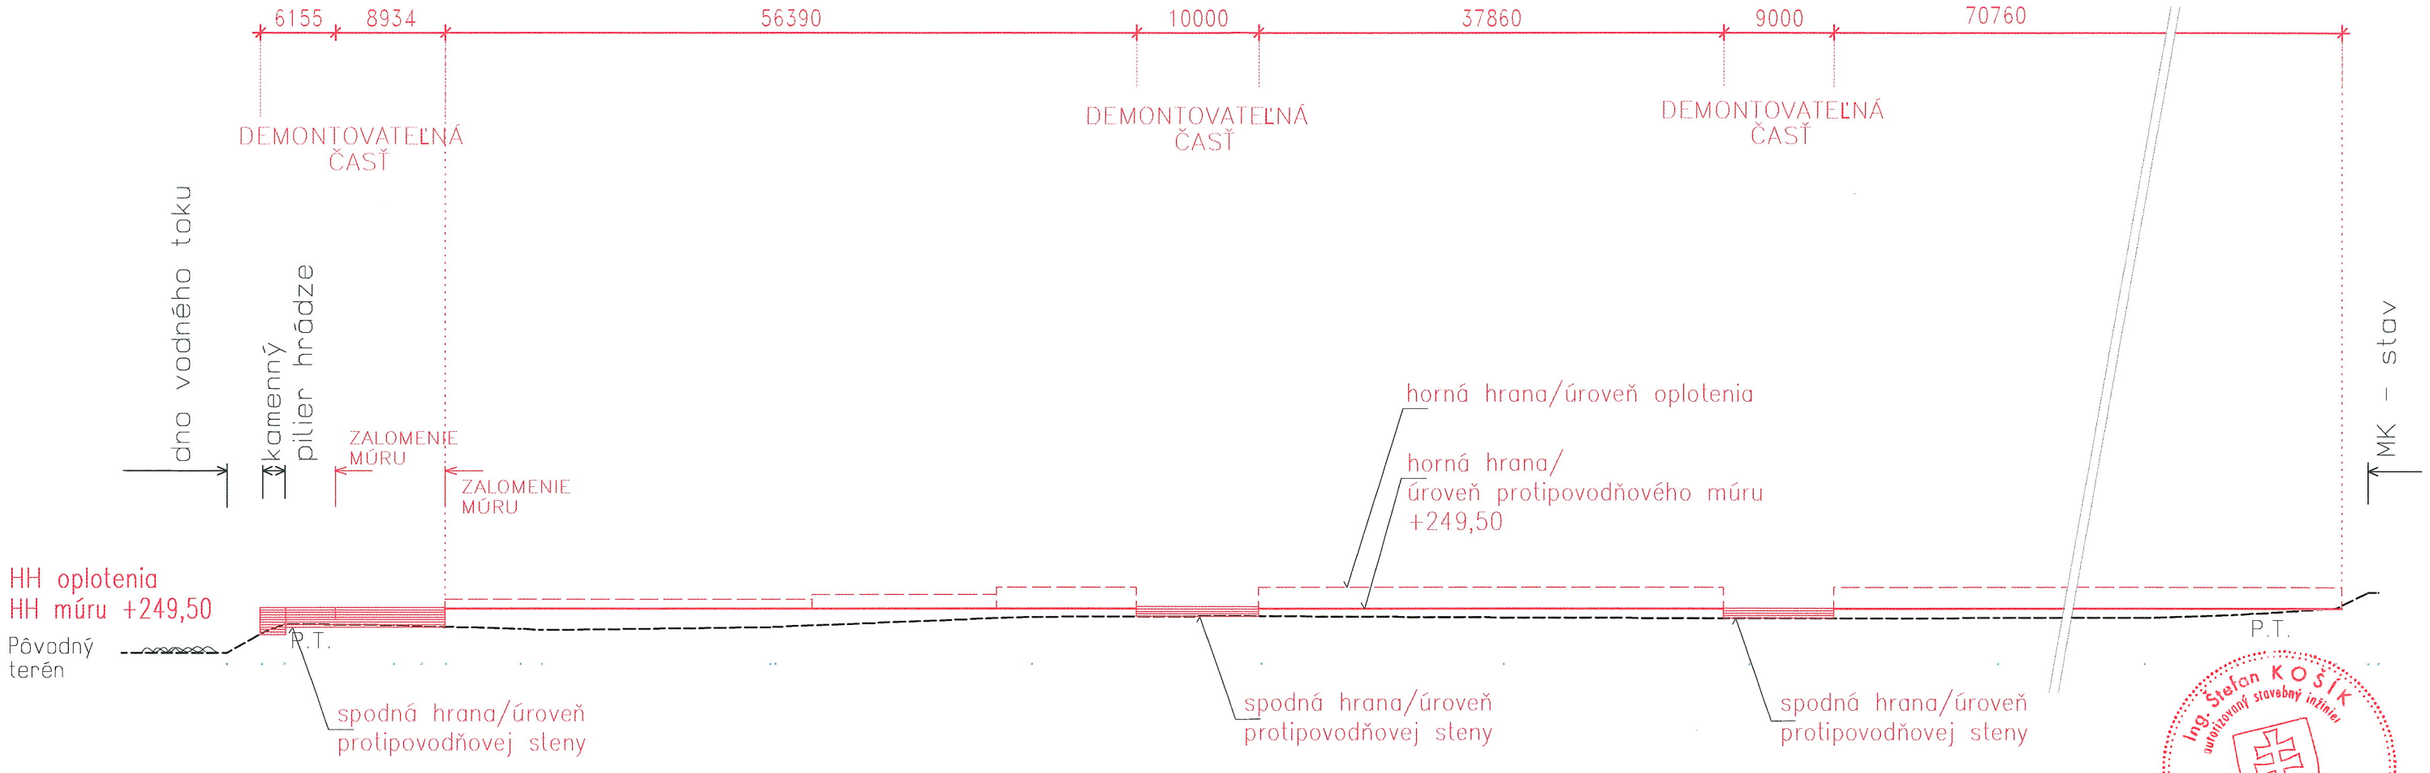


Rozvinutý pohľad

LEGENDA :

STAV:	NÁVRH:	
		EXISTUJÚCE KONŠTRUKCIE
		NAVRHOVANÉ KONŠTRUKCIE
	HH	HORNÁ HRANA / ÚROVEŇ
MK		MIESTNA KOMUNIKÁCIA TR. III/1831
		DEMONTOVATEĽNÁ ČASŤ / MOBILNÁ PROTIPOVODŇOVÁ STENA
		PEVNÁ ČASŤ / OPORNÝ MÚR (NAPR. VODOSTAVEBNÝ BETÓN, DBT TVÁRNICE

POZNÁMKY:

1) POLOHA GEOLOGICKÝCH VRTOV JE ZAKRESLENÁ INFORMATÍVNE V ZMYSLE "ZÁVERČNEJ SPRÁVY GEOLOGICKEJ ÚLOHY Z IG a HG PRIESKUMU" ČÍSLO 201809, DÁTUM 06/2018, ZHOTOVITEĽ GEOTEM, s.r.o., NOVÁ DUBNICA
   SÚRADNICOVÝ SYSTÉM S-JTSK, VÝŠKOVÝ SYSTÉM BpV
2) **POLOHA ROZVODOV VTV JE ZAKRESLENÁ IBA INFORMATÍVNE V ZMYSLE GEODETICKÉHO ZAMERANIA, KTORÉ BOLO VYHOTOVENÉ FIRMOU GERYS, S R.O., BÁNOVCE NAD BEBRAVOU DŇA 14.3.2017**
3) SPODNÁ HRANA/ÚROVEŇ PROTIPOVODŇOVEJ STENY V ABSOLÚTNEJ ROVINE
   STENA JE NAVRHNUTÁ AKO CELOSYSTÉMOVÁ V ZMYSLE STATICKÉHO POSUDKU
   (NAPR PREFA SLOVENSKO;PREFA ALUMINIUMPRODUKTE GMBH, MARKTL-LILIENFELD)

Ing. Štefan KOŠÍK autorizovaný stavebný inžinier 0884*2*2-2 Inžinierske stavby

ZMENA:	ČÍSLO:	VYKONAL:	KONTROLOVAL:	DÁTUM:	PODPIS:
	1				
	2				
	3				

Táto projektová dokumentácia je podľa paragr. 5 ods. 1 zákona č. 618/2003 Z.z. v platnom znení, architektonickým dielom, neoprávnený zásah do autorských práv súvisiacich s architektonickým dielom je trestný podľa paragr. 283 ods.1 zákona č. 300/2005 Z.z. trestného zákona v plnom znení.

ZHOTOVITEĽ: AGS ATELIÉR ARCHITEKTÚRA • URBANIZMUS • DESIGN

HIP:	ING.ARCH. GABRIEL SZALAY
ZODPOVEDNÝ PROJEKTANT:	ING. ŠTEFAN KOŠÍK
PROJEKTANT:	ING.ARCH. GABRIEL SZALAY, ING. MARIO SAAVEDRA
OBJEDNÁVATEĽ:	SIPA, spol. s r.o.

AGS ATELIÉR
Š. BANIČA 777/2, 971 01 PRIEVIDZA
tel.: 046-543 2080,046-543 2060
mobil: vedúci ateliéru 0911 262 764
e-mail: ags@agsatelier.sk
web: www.agsatelier.sk

STAVBA:

DTI PRE IBV KAPUSTNICE - UHROVEC

NÁZOV STAVBY (OBJEKTU):

SO 13 PROTIPOVODŇOVÝ MÚR

NÁZOV VÝKRESU :

ROZVINUTÝ POHĽAD

FORMÁT :	2 x A4
DÁTUM :	07/2019
PROFESIA:	ARCHITEKTÚRA
STUPEŇ:	PPSP
ČÍSLO ZÁKAZKY:	05 04/2018
NÁZOV DIGITÁLNEHO SÚBORU:	..
MIERKA :	1:500
VÝKRES Č. :	A-03