


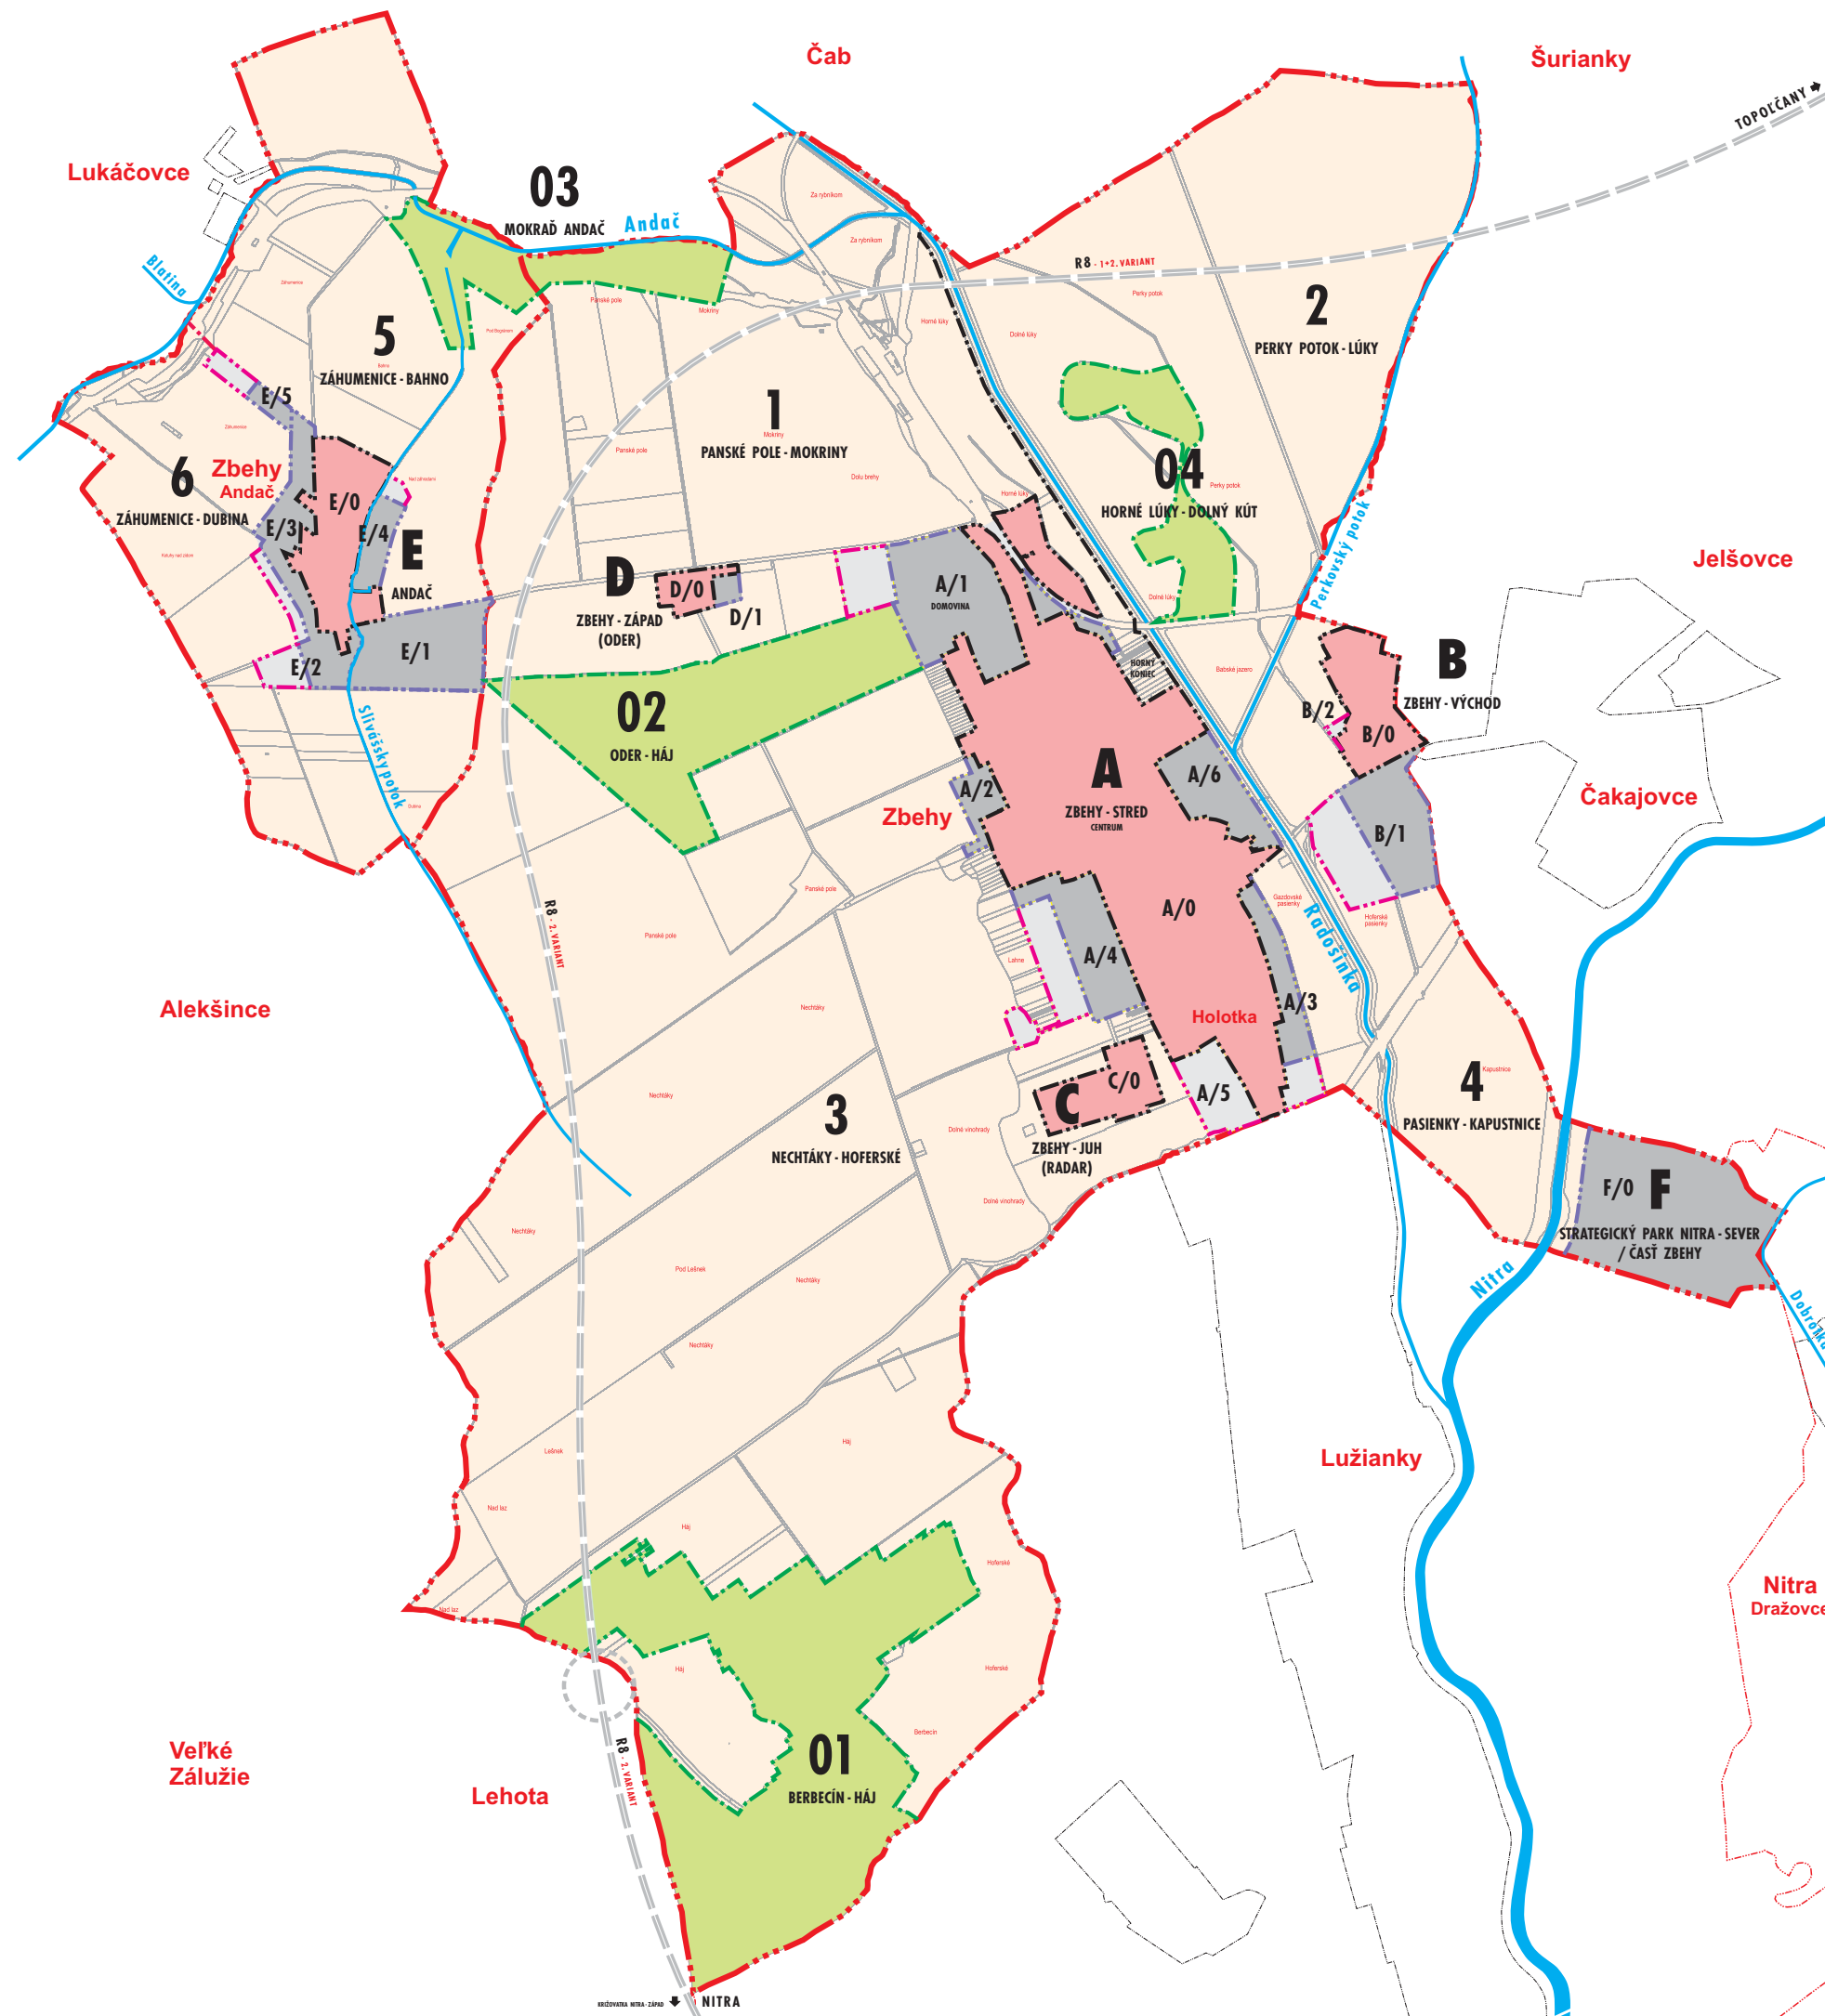

ÚZEMNÝ PLÁN OBCE ZBEHY KONCEPT

PRIESTOROVÁ ORGANIZÁCIA ÚZEMIA



KATASTRÁLNE ÚZEMIE (HRANICE KATASTRÁLNYCH ÚZEMÍ - ZBEHY A ANDAČ)	
ŤAŽISKOVÉ ÚZEMIE = ZASTAVANÉ ÚZEMIE OBCE (STAV K 1.1.1990)	
ŤAŽISKOVÉ ÚZEMIE = ZASTAVANÉ ÚZEMIE OBCE (NÁVRH NA ROZŠÍRENIE / ÚPN OBCE - NÁVRH)	
ŤAŽISKOVÉ ÚZEMIE = ZASTAVANÉ ÚZEMIE OBCE (NÁVRH NA ROZŠÍRENIE / ÚPN OBCE - VÝHLAD)	
PRIČIAHLÉ ZÁUJMOVÉ ÚZEMIE OBCE	
OSTATNÉ ÚZEMIE OBCE	
URBANISTICKÉ OKRSKY SÚČASNÉHO A NAVRHOVANÉHO ZASTAVANÉHO ÚZEMIA OBCE:	
A - ZBEHY - STRED	
B - ZBEHY - VÝCHOD	
C - ZBEHY - JUH (RADAR)	
D - ZBEHY - ZÁPAD (ODER)	
E - ANDAČ	
F - STRATEGICKÝ PARK NITRA - SEVER / ČASŤ ZBEHY	
SÚČASNÉ ÚZEMNÉ ČASŤI OKRSKOV:	
A/0, B/0, C/0, D/0, E/0, F/0	
NOVÉ ROZVOJOVÉ ÚZEMNÉ ČASŤI OKRSKOV:	
A/1 - DOMOVINA - SEVER	
A/2 - DOMOVINA - JUH	
A/3 - ZÁHUMENICE	
A/4 - LAHNE	
A/5 - PRI ŽELEZNICI	
A/6 - HORNÉ LÚKY	
B/1 - VÝCHOD 1 (RETIC)	
B/2 - VÝCHOD 2	
D/1 - ODER	
E/1 - DUBINA	
E/2 - JUH	
E/3 - ZÁPAD	
E/4 - NAD ZÁHRADAMI	
E/5 - ZÁHUMENICE	
SÚBORY FUNKČNÝCH PLŔCH PRIČIAHLÉHO ZÁUJMOVÉHO ÚZEMIA OBCE:	
1 - PANSKÉ POLE - MOKRINY	
2 - PERKY POTOK - LÚKY	
3 - NECHTÁKY - HOFERSKÉ	
4 - PASIENKY - KAPUSTNICE	
5 - ZÁHUMENICE - BAHNO	
6 - ZÁHUMENICE - DUBINA	
SÚBORY FUNKČNÝCH PLŔCH OSTATNÉHO ÚZEMIA OBCE:	
01 - BERBEČÍN - HÁJ	
02 - ODER - HÁJ	
03 - MOKRAĎ ANDAČ	
04 - HORNÉ LÚKY - DOLNÝ KÚT	