


ÚZEMNÝ PLÁN OBCE ZBEHY KONCEPT SCHÉMA VEREJNOPROSPEŠNÝCH STAVIEB

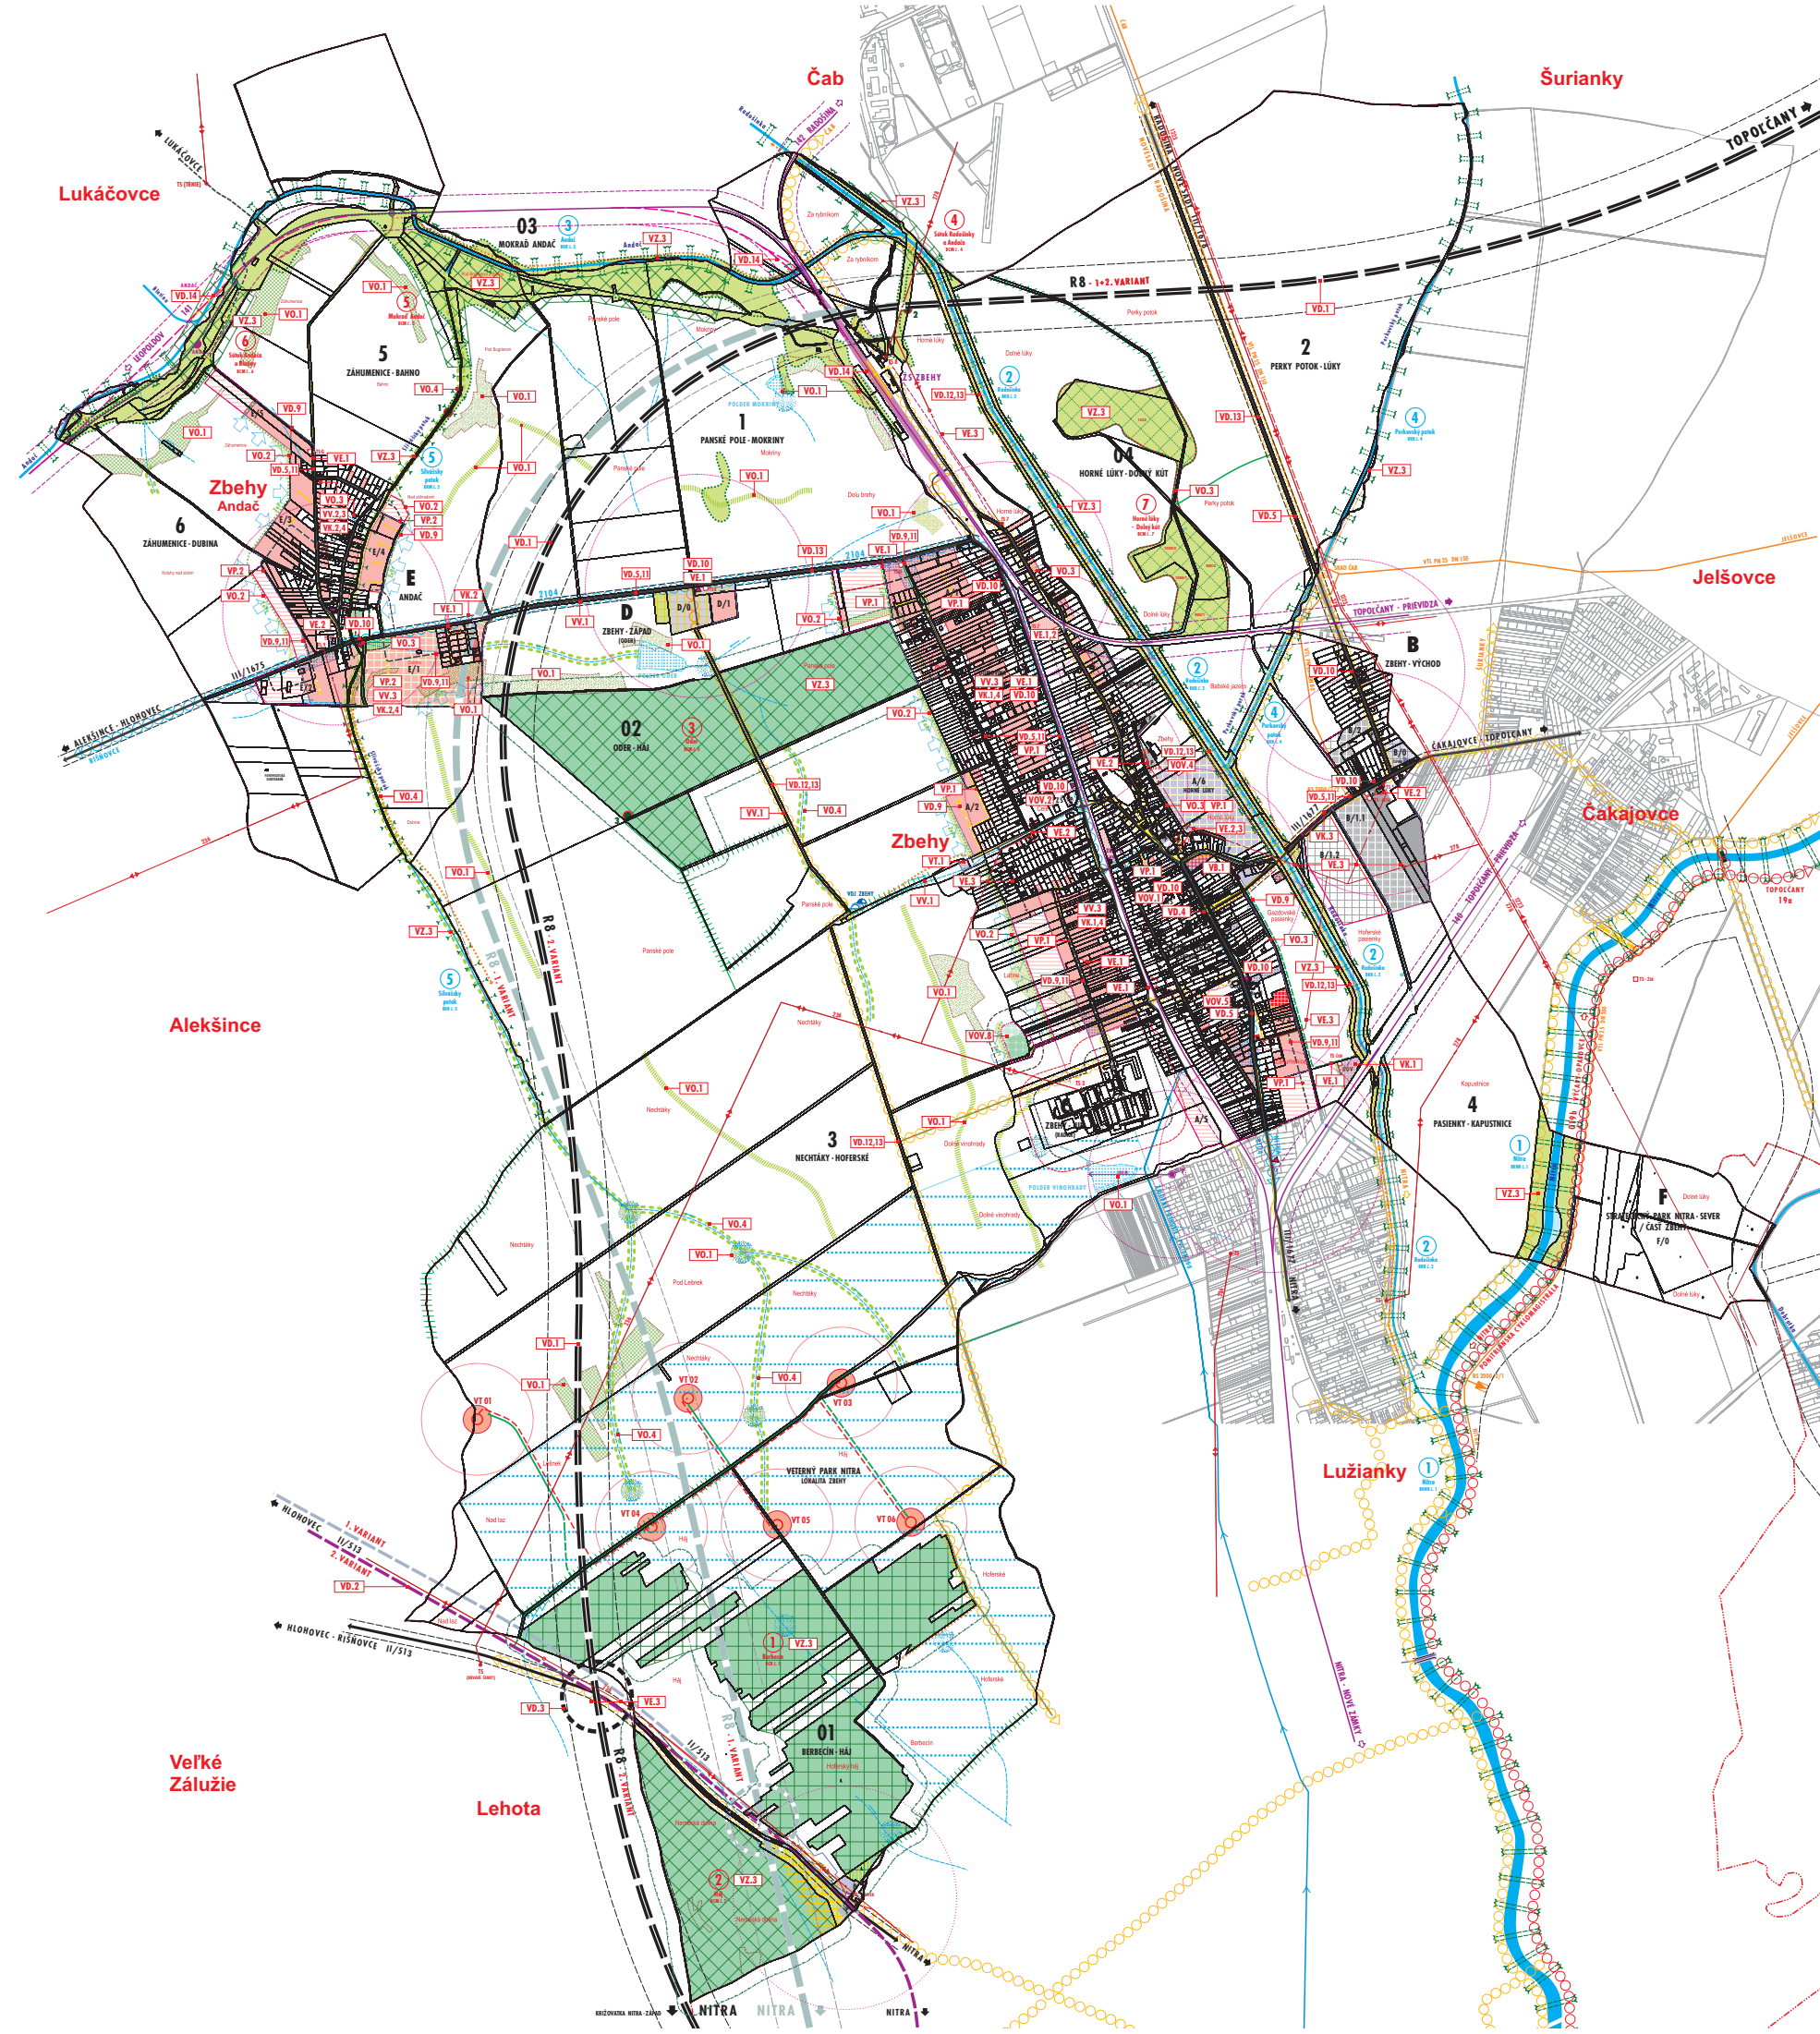

VEREJNO-PROSPEŠNÉ STAVBY - BÝVANIE	
NÁJOMNÉ, ALBO SOCIÁLNE BYVANIE BUDOVANÉ Z PROSTRIEDKOV OBCE	VB.1
VEREJNO-PROSPEŠNÉ STAVBY - OBČIANSKA VYBAVENOSŤ:	
AREÁL MŠ - REKONŠTRUKCIA / MODERNIZÁCIA / ROZŠÍRENIE	VOV.1
AREÁL ZŠ - REKONŠTRUKCIA / MODERNIZÁCIA / ROZŠÍRENIE	VOV.2
VIACÚČELOVÝ KULTÚRNO-SPOLOČENSKÝ OBJEKT - REKONŠTRUKCIA / VYBUDOVANIE (NEOZNAČENÉ V GRAFICKEJ ČASŤI)	VOV.3
AREÁL VOJENSKÉHO ČASU - REKONŠTRUKCIA / DOBUDOVANIE / ROZŠÍRENIE	VOV.4
HÁZANÁRSKE IHRIŠKO - REKONŠTRUKCIA / DOBUDOVANIE	VOV.5
ZDRAVOTNÉ STREDISKO - REKONŠTRUKCIA / VYBUDOVANIE (NEOZNAČENÉ V GRAFICKEJ ČASŤI)	VOV.6
DOM SOCIÁLNYCH SLUŽIEB - REKONŠTRUKCIA / VYBUDOVANIE (NEOZNAČENÉ V GRAFICKEJ ČASŤI)	VOV.7
NOVÝ CINTORÍN ZBEHY - VYBUDOVANIE	VOV.8
OBECNÝ ÚRAD - REKONŠTRUKCIA / VYBUDOVANIE (NEOZNAČENÉ V GRAFICKEJ ČASŤI)	VOV.9
VEREJNO-PROSPEŠNÉ STAVBY - TECHNICKÁ VYBAVENOSŤ:	
ZBERNÝ DVOR NA ZELENÝ ODPAK	VT.1
VEREJNO-PROSPEŠNÉ STAVBY - ZELENÁ A EKOSTABILIZAČNÉ	
VEREJNÁ, OCHRANNA A IZOLAČNÁ ZELEN V ZASTAVANOM ÚZEMÍ OBCE (NEOZNAČENÉ V GRAFICKEJ ČASŤI)	VZ.1
OCHRANNA, IZOLAČNÁ A EKOSTABILIZAČNÁ ZELEN V MIMO ZASTAVANOM ÚZEMÍ OBCE (NEOZNAČENÉ V GRAFICKEJ ČASŤI)	VZ.2
OCHRANA A REVITALIZÁCIA PRVÝCH ÚSEK (BIOCENTRÁ, BIODORIBORY, INTERAKČNÉ PRVKY)	VZ.3
VEREJNO-PROSPEŠNÉ STAVBY - DOPRAVA:	
RÝCHLOSTNÁ CESTA R8	VD.1
PRIELOŽKA CESTY II. TRIEDY - II/513	VD.2
MIMOÚROVŇOVÁ KRIŽOVATKA CEST R8 A II/513	VD.3
REKONŠTRUKCIA KRIŽOVATKY CEST III. TRIEDY Č. 1677 A 1675	VD.4
REKONŠTRUKCIA CEST III. TRIEDY	VD.5
REKONŠTRUKCIA OBSLUŽNÝCH KOMUNIKÁCIÍ C3 (NEOZNAČENÉ V GRAFICKEJ ČASŤI)	VD.6
REKONŠTRUKCIA UPOKOJENÝCH KOMUNIKÁCIÍ D1 (NEOZNAČENÉ V GRAFICKEJ ČASŤI)	VD.7
PIECHY PRE OTÁČANIE VOZIDIEL NA KOMUNIKÁCIÁCH SO SLEPÝM UROČENÍM (NEOZNAČENÉ V GRAFICKEJ ČASŤI)	VD.8
NOVÉ OBSLUŽNÉ KOMUNIKÁČIE C3, UPOKOJENÉ KOMUNIKÁČIE D1 A ÚČELOVÉ KOMUNIKÁČIE	VD.9
SAMOSTATNÉ ZASTÁVKOVÉ PRUH	VD.10
CHODNÍKY POZDĺŽ ZBERNÝCH A OBSLUŽNÝCH KOMUNIKÁCIÍ	VD.11
SAMOSTATNÉ PĚŠIE TRASY	VD.12
CYKLISTICKÉ TRASY	VD.13
ELEKTRIKÁČIA A OPTIMALIZÁCIA ŽELEZNICEJ TRATE LEOPOLDY - NITRA - ŠURANY	VD.14
VEREJNO-PROSPEŠNÉ STAVBY - VODNÉ HOSPODÁRSTVO:	
STAVBY A ZARIADENIA NA ZASOBOVANIE PLYNOM VODOU	
VODOVOD PRE M.Č. ANDAČ A II. TLAKOVÉ PÁSMO VODOVODU ZBEHY (ČERPAKA STANICA, VÝTLAČNÉ PRÍPOJNÉ POTRUBIE DO VOD ZBEHY, VOD ZBEHY, ZÁSOBNÉ POTRUBIE FÚ II. TLAKOVÉ PÁSMO ZBEHY, ZÁSOBNÉ POTRUBIE DO M.Č. ANDAČ	VV.1
ROZVODNÁ SIŤ VODOVODU V M.Č. ANDAČ	VV.2
ROZŠÍRENIE ROZVODNEJ SIŤE VODOVODU V ZBEHOCH (I. A II. TLAKOVÉ PÁSMO) A V M.Č. ANDAČ VO VÁŽBE NA ÚZEMNÝ ROZVOJ	VV.3
STAVBY A ZARIADENIA NA ODVÁDZANIE A ČISTENIE ODPADOVÝCH VÔD	
VEREJNÁ SPLAŠKOVÁ KANALIZÁCIA S ČOV V ZBEHOCH	VK.1
VEREJNÁ SPLAŠKOVÁ KANALIZÁCIA V M.Č. ANDAČ	VK.2
A VÝTLAČNÉ POTRUBIE SPLAŠKOVÝCH VÔD DO VEREJNEJ SPLAŠKOVEJ KANALIZÁCIE V ZBEHOCH (DO ZBERÁČA C1)	VK.3
VEREJNÁ SPLAŠKOVÁ KANALIZÁCIA (ZBEHY - VÝCHOD)	VK.4
A VÝTLAČNÉ POTRUBIE SPLAŠKOVÝCH VÔD DO VEREJNEJ SPLAŠKOVEJ KANALIZÁCIE V ZBEHOCH (DO ZBERÁČA A)	VK.5
ODVÁDZANIE VÔD Z POVRCHOVÉHO ODTOKU ZO ZASTAVANÉHO ÚZEMIA	
STAVBY ZABEZPEČUJÚCE ÚPRAVU ODTOKOVÝCH POMEROV, OCHRANU ZASTAVANÉHO ÚZEMIA PRED ODTOKOM ZRAŽKOVÝCH VÔD Z PRIAHLIEHO POČASNÝCH VOD DO VEREJNEJ SPLAŠKOVEJ KANALIZÁCIE A ZABEZPEČUJÚCE AKUMULÁCIE ZRAŽKOVÝCH VÔD V ÚZEMÍ	VO.1
STAVBY ZABEZPEČUJÚCE SPOMALENIE ODTOKU ZRAŽKOVÝCH VÔD Z POVRCHU, ZVÝŠIŠUJÚ RÝCHLOSŤ ODTOKU V ÚZEMÍ, PODPORUJÚ PRIRODZENÚ AKUMULÁCIU VODY, ZMENŠUJÚ MAXIMÁLNY ODTOK VÔD Z ÚZEMIA: POLDRE, PÓDOCHRANNÉ OPATRENIA, VSKAKOVACIE ZÓNY	VO.2
STAVBY ZABEZPEČUJÚCE OCHRANU INTRAVILÁNU PRED ODTOKOM ZRAŽKOVÝCH VÔD Z PRIAHLIEHO POČASNÝCH VOD DO VEREJNEJ SPLAŠKOVEJ KANALIZÁCIE A ZABEZPEČUJÚCE AKUMULÁCIE ZRAŽKOVÝCH VÔD V ÚZEMÍ	VO.3
STAVBY ZABEZPEČUJÚCE PLYNULÝ ODTOK VÔD Z ÚZEMIA: REKONŠTRUKCIA KAPACITNE NEVYHNUJÚCICH PŘEPUSTOV, PŘEMÍSTENIE A KRYTÝCH PROFILOV RECIPIENTŮ VÔD Z POVRCHOVÉHO ODTOKU, OBNOVENIE FUNKČNOSTI A ÚDRŽBA HYDROMELIORAČNÝCH KANÁLOV	VO.4
STAVBY VYTVARUJÚCE PRIRODZENÉ BIOTOPY VODNÝCH TOKOV: VÝSADBA BREHNEJ VEGETÁCIE POZDĺŽ KORYT DROBNÝCH TOKOV A OBČASNÝCH TOKOV	VO.5
VEREJNO-PROSPEŠNÉ STAVBY - ENERGETIKA:	
STAVBY A ZARIADENIA NA ZASOBOVANIE ELEKTRICKOU ENERGIOU	
KIOSKOVÉ TRAFOSTANICE A VONKAJŠIE PODZEMNÉ ELEKTRICKÉ DISTRIBUČNÉ VEDENIA VN VO VÁŽBE NA ÚZEMNÝ ROZVOJ	VE.1
VÝMENA STOLÁROVÝCH TRAFOSTANÍC ZA NOVÉ KIOSKOVÉ TRAFOSTANICE S POZADOVANÝM VÝŠNÝM TRANSFORMÁTOROM	VE.2
DEMONTÁŽ A PŘELOŽENIE ÚSEKOV VONKAJŠÍCH NADZEMNÝCH ELEKTRICKÝCH DISTRIBUČNÝCH VEDENÍ VN DO PODZEMNÝCH KÁBLOVÝCH VEDENÍ VN	VE.3
VONKAJŠIE PODZEMNÉ ELEKTRICKÉ DISTRIBUČNÉ VEDENIA VN VO VÁŽBE NA ÚZEMNÝ ROZVOJ (NEOZNAČENÉ V GRAFICKEJ ČASŤI)	VE.4
DEMONTÁŽ A PŘELOŽENIE ÚSEKOV VONKAJŠÍCH NADZEMNÝCH ELEKTRICKÝCH DISTRIBUČNÝCH VEDENÍ NN DO PODZEMNÝCH KÁBLOVÝCH VEDENÍ NN (NEOZNAČENÉ V GRAFICKEJ ČASŤI)	VE.5
STAVBY A ZARIADENIA NA ZASOBOVANIE PLYNOM	
PLYNOVODY STL1 - ROZŠÍRENIE DISTRIBUČNEJ SIŤE VO VÁŽBE NA ÚZEMNÝ ROZVOJ	VP.1
PLYNOVODY STL2 - ROZŠÍRENIE DISTRIBUČNEJ SIŤE VO VÁŽBE NA ÚZEMNÝ ROZVOJ	VP.2

MIERKA
1:25 000