
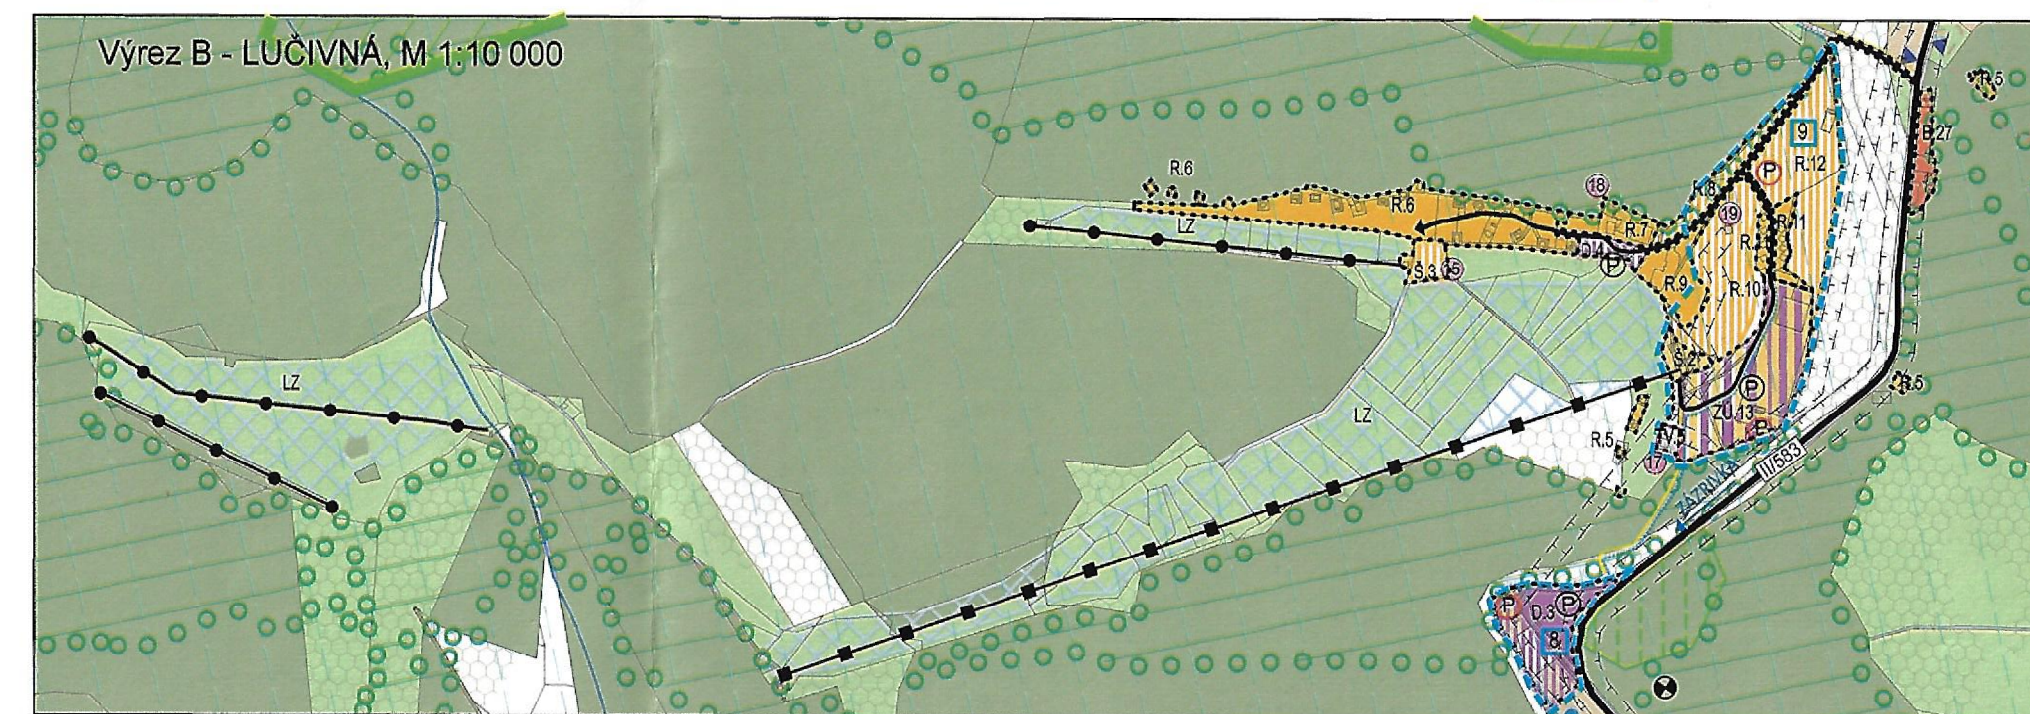
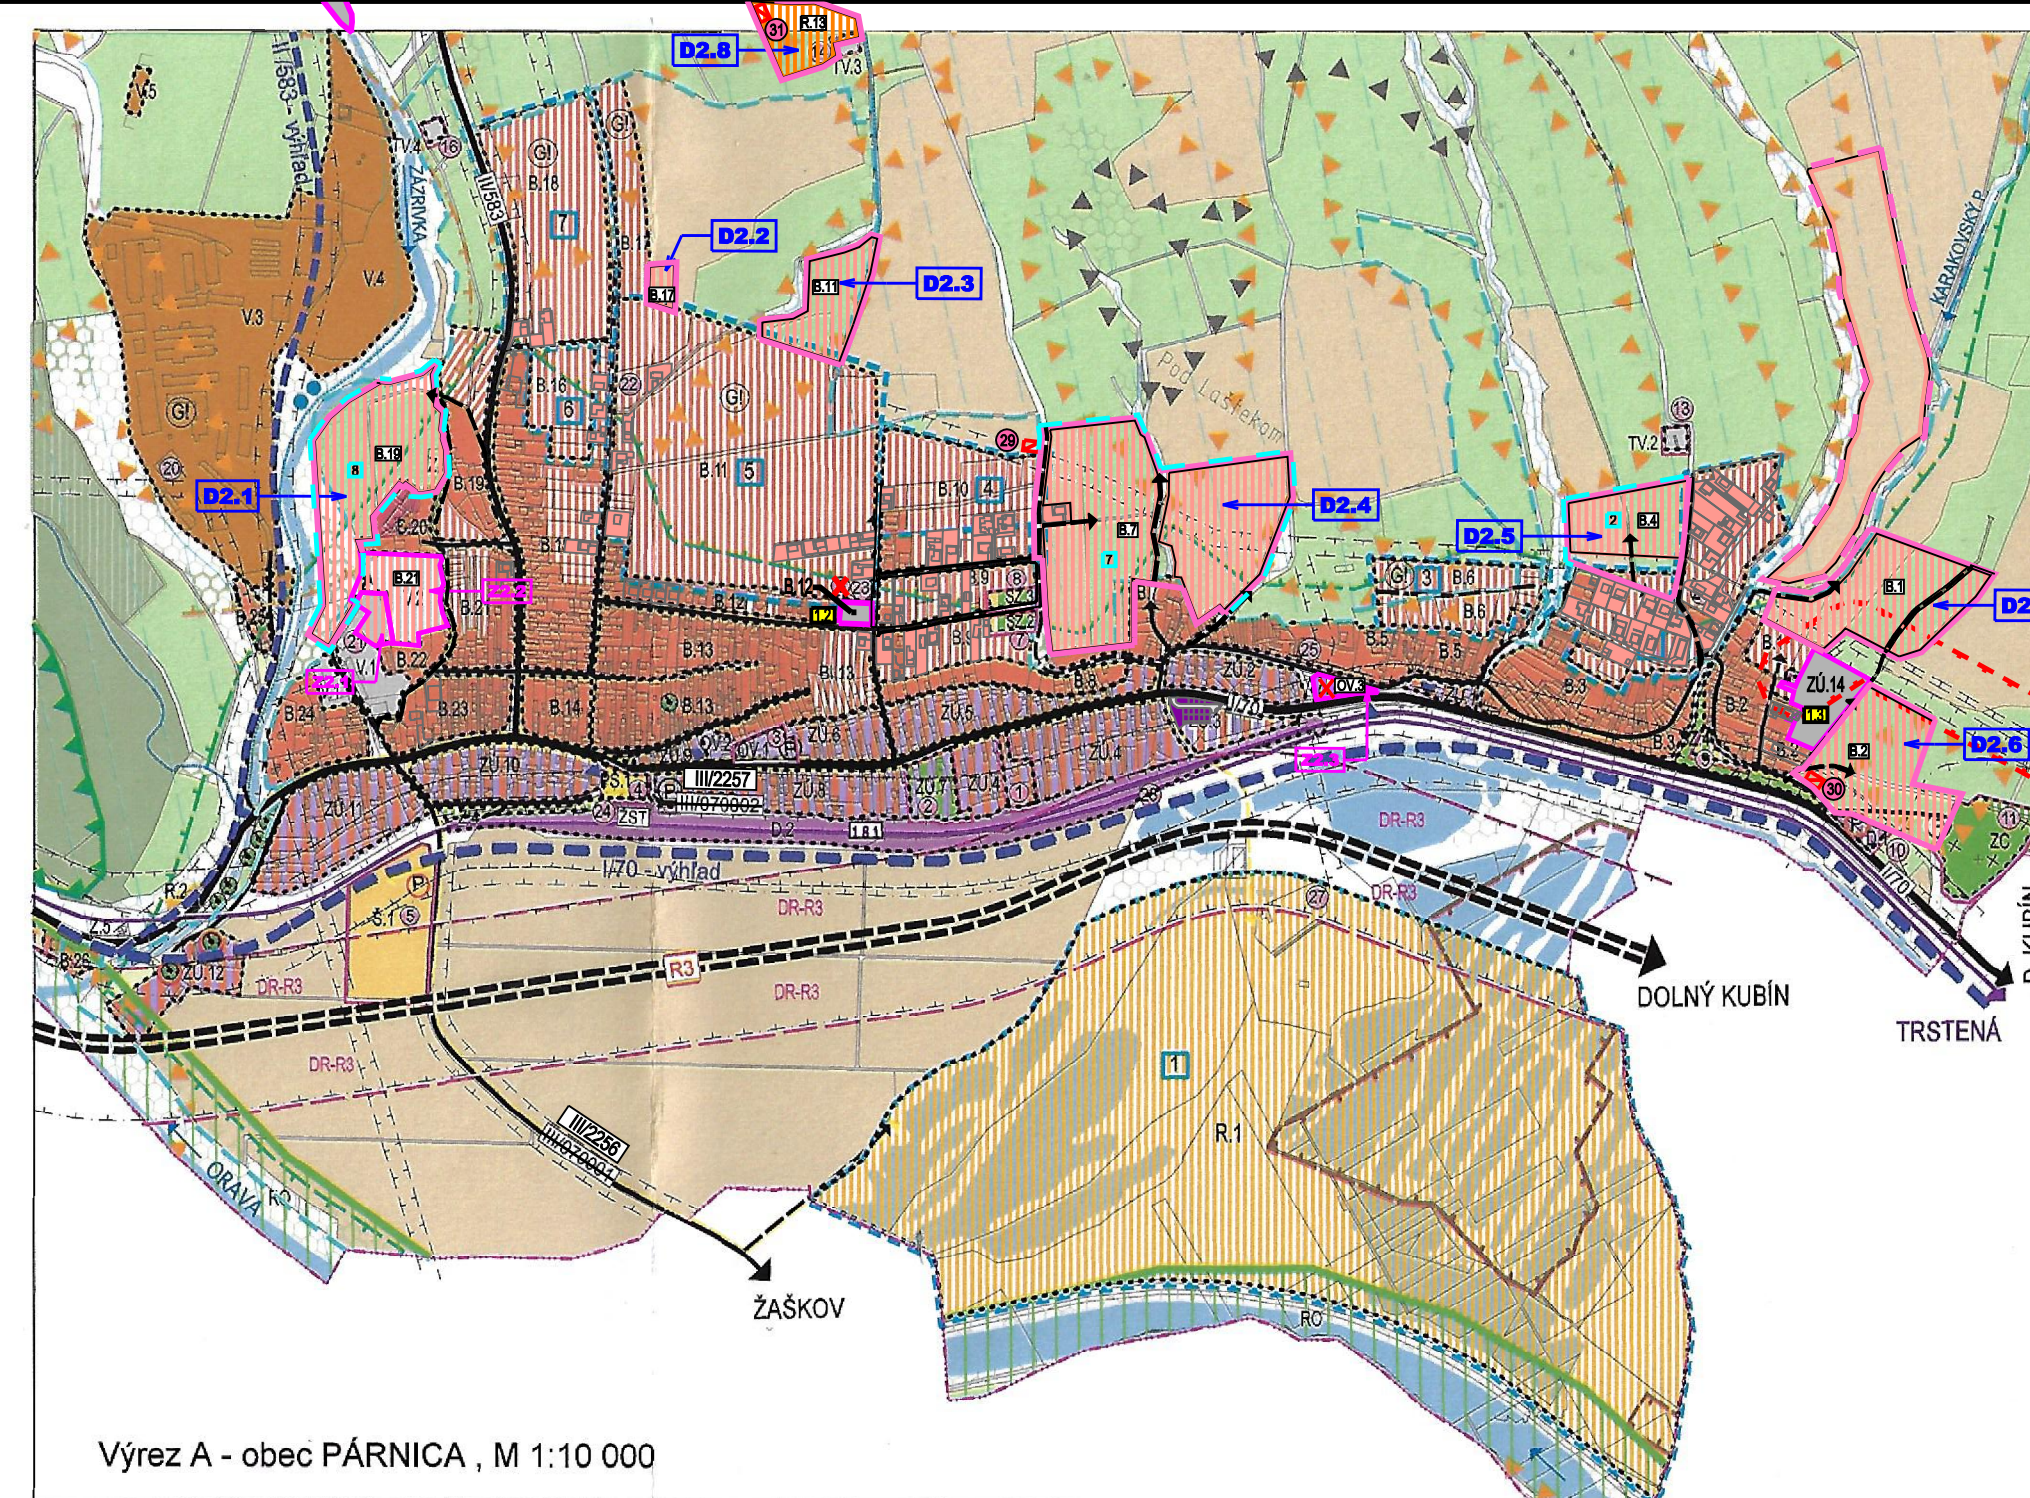


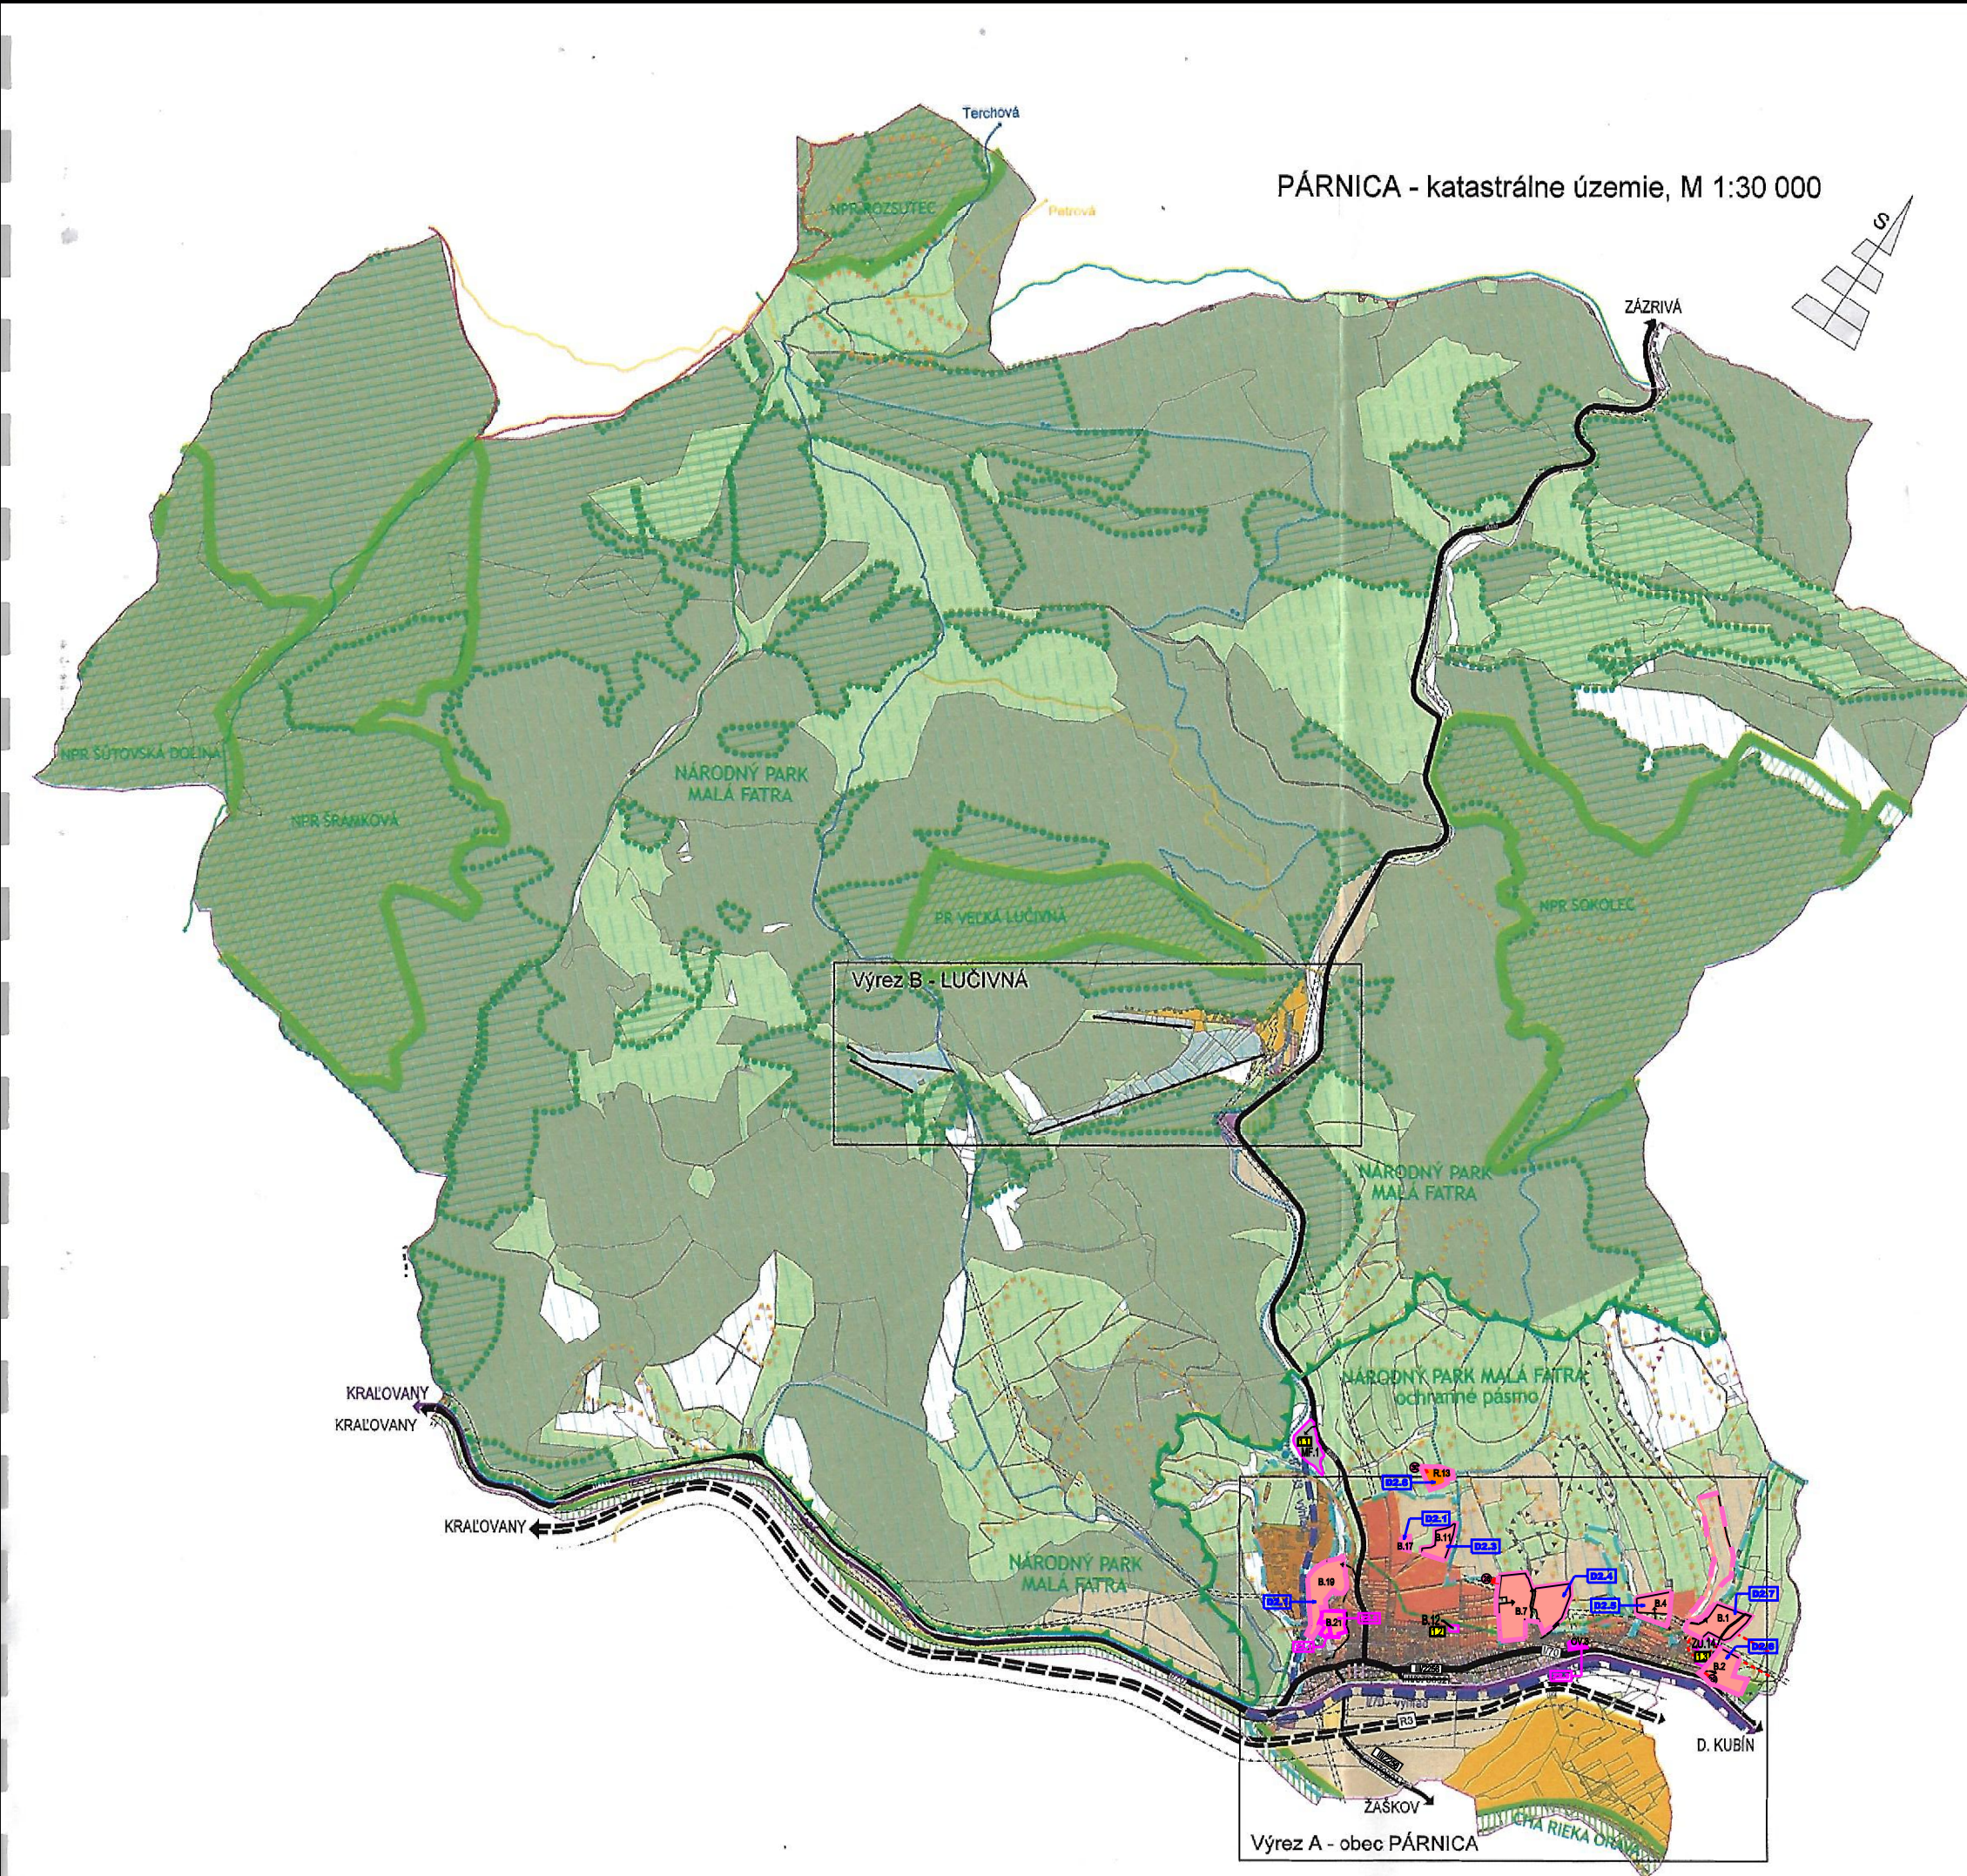

STAV	NÁVRH	
		HRANICA KATASTRÁLNEHO ÚZEMIA
		PLOCHY OBYTNÉ - RODINNÉ DOMY
		PLOCHY OBYTNÉ - BYTOVÉ DOMY
		PLOCHY OBČIANSKEJ VYBAVENOSTI
		PLOCHY REKREAČNEJ VYBAVENOSTI
		PLOCHY A OBJEKTY ŠPORTOVEJ VYBAVENOSTI
		PLOCHY DOPRAVNÝCH ZARIADENÍ
		PLOCHY VÝROBY, SKLADOV, ZARIADENÍ TECH. VYBAVENOSTI
		PLOCHY POĽNOH. VÝROBY A LESNÉHO HOSPODÁRSTVA
		FUNKČNE ZMIEŠANÉ PLOCHY
		DALEŽITÉ PEŠIE KOMUNIKÁCIE A PRIESTRANSTVÁ
		PLOCHY TRVALÝCH TRÁVNÝCH PORASTOV
		PLOCHY ORNEJ PÔDY
		PLOCHY LESOV
		OCHRANNÉ LESY
		PLOCHY VODNÉ
		PLOCHY ZELENÉ VŠETKÉHO DRUHU
		PLOCHY CINTORÍNOV
		PLOCHY NELESNEJ DREVITEJ VEGETÁCIE
		REKULTIVÁCIA PLOCH
		HRANICA NÁRODNÉHO PARKU MALÁ FATRA
		HRANICA OCHRANNÉHO PÁSMA NP MALÁ FATRA
		PRIRODNÁ A NÁRODNÁ PRIRODNÁ REZERVÁCIA
		CHRÁNENÝ AREÁL RIEKA ORAVA
		CHRÁNENÉ VTÁČIE ÚZEMIE
		CHRÁNENÉ STROMY
		KULTÚRNA PAMiatKA ÚZKP
		RÝCHLOSTNÁ CESTA R3 (ÚPN-VÚC)
		CESTA I. TRIEDY
		CESTA II. TRIEDY
		CESTA III. TRIEDY
		OBSLUŽNÉ KOMUNIKÁCIE
		NESPEVNENÉ HOSPOD. PRÍSTUPY A POĽNÉ CESTY
		ŽELEZNIČNÁ TRÁŤ // ŽELEZNIČNÁ VLEČKA
		OCHRANNÉ PÁSMA TECHN. INFRAŠTRUKTÚRY
		OCHRANNÉ PÁSMA VODÁRENSKÝCH ZDROJOV
		ŽELEZNIČNÁ STANICA
		AUTOBUSOVÉ ZASTÁVKY
		LYŽIARSKY VLEK
		SEDAČKOVÁ LANOVKA
		PLOCHY LYŽIARSKYCH ZJAZDOVIEK
		TURISTICKÉ CHODNÍKY ZNAČKOVANÉ
		ZOSUVY POTENCIÁLNE
		ZOSUVY STABILIZOVANÉ
		LOŽISKÁ NERASTOV
		OZNAČENIE REGULOVANÝCH FUNKČNÝCH PLOCH
		VÝSTAVBA PODMIENENÁ GEOLOGICKÝM POSUDKOM
		ÚZEMIA, VÝŽADUJÚCE PODROBNÉ RIEŠENIE (ÚPN-Z, UŠ)

STAV	NÁVRH	
		HRANICE REGULOVANÝCH PLOCH
		OZNAČENIE REGULOVANÝCH PLOCH
		DOPRAVNÉ NAPOJENIE
		BEZPEČNOSTNÉ PÁSMA PLYNOVODU
		JAVY ZRUŠENÉ
		OZNAČENIE DOPLNENÝCH LOKALÍT V ZAD č.2
		ZMENA FUNKCIE / ČÍSLO ZMENY
		TRANSFORMÁTOROVÁ STANICA

VEREJNOPROSPEŠNÉ STAVBY (VPS):

1	2	
---	---	---	---	---	---	---	---	---	----	----	-----

ÚZEMNÝ PLÁN OBCE PÁRNICA

ÚZEMNÝ PLÁN OBCE - ČISTOPIS

SCHÉMA ZÁVÄZNÝCH ČASTÍ A VEREJNOPROSPEŠNÝCH STAVIEB

ÚZEMNÝ PLÁN OBCE
PÁRNICA
ZMENY a DOPLNKY č.1
ZÁVÄZNÁ ČASŤ RIEŠENIA A VEREJNOPROSPEŠNÉ STAVBY - SCHÉMA



ZOZNAM ZMIEN V ZAD č.1

1.1 MF 1 - NOVÁ PLOCHA PRE MALÉ FARMY
1.2-8 12 - ZMENA PLOCHY ŠPORTOVEJ VYBAVENOSTI A ZELENÉ NA BÝVANIE, ZRUŠENIE VPS č.8
1.3-14 - NOVÁ PLOCHA PRE ZMIEŠANÉ ÚZEMIE

B.12 - PORADOVÉ ČÍSLO FUNKČNEJ A PRIESTOROVEJ JEDNOTKY
Hlavná funkcia funkčnej plochy
B - BÝVANIE
ZU - ZMIEŠANÉ ÚZEMIE
MF - MALÉ FARMY
OV - OBČIANSKA VYBAVENOSŤ
R - REKREAČIA

STAV	NÁVRH	
		HRANICE REGULOVANÝCH PLOCH
		OZNAČENIE REGULOVANÝCH PLOCH
		DOPRAVNÉ NAPOJENIE
		BEZPEČNOSTNÉ PÁSMA PLYNOVODU
		JAVY ZRUŠENÉ
		OZNAČENIE DOPLNENÝCH LOKALÍT V ZAD č.2
		ZMENA FUNKCIE / ČÍSLO ZMENY
		TRANSFORMÁTOROVÁ STANICA

ÚZEMNÝ PLÁN OBCE PÁRNICA

Schválený uznesením
Obecného zastupiteľstva v Párnici
č. 12 / 2012 zo dňa 12.12.2012
záväzná časť vyhlásená VZN č. 12 / 2012

Milada ANTALOVÁ
starostka obce

ZMENY a DOPLNKY č.2
ZÁVÄZNÁ ČASŤ RIEŠENIA A VEREJNOPROSPEŠNÉ STAVBY - SCHÉMA