

ZMENY A DOPLNKY č. 1



(2) Vodohospodárske verejnoprospešné stavby

- a - Rozšírenie rozvodnej siete verejného vodovodu Kláštor pod Znievom DN 100, dĺžka 2,300 m z toho "Pri ihrisku" a 6 RD 800 m, "Niva 1" 600 m, "Záhumenie niešťa mesa" 900 m
- b - Rozšírenie rozvodnej siete verejného vodovodu Slovany DN 100, dĺžka 600 m z toho "Niva 2" 300 m, "Nad rybníkom" 300 m
- c - Rozšírenie rozvodnej siete verejného vodovodu v m.č. Kláštor pod Znievom **avšetkých riešených lokalitách Zač č.1 m**
 - 2d - Zborek B DN 300, dĺžka 1.400 m
- d - Rozštiepenie verejnej splaškové kanalizácie Kláštor pod Znievom DN 300, dĺžka 2 800 m z toho "Pri ihrisku" a 6 RD 850 m, "Niva 1" 900 m, "Niva 2" 300 m **Záhumenie niešťa mesa" 850 m a všetkých riešených lokalitách Zač č.1**
 - 2e - Rozšírenie verejnej splaškové kanalizácie Slovany DN 300, dĺžka 350 m v lokalite "Nad rybníkom"
 - 2f - Verejná splašková kanalizácia v m.č. Pri železničnej stanici (gravitačná DN 250, 1.000 m, ČS Pri stanici a Turčiansky Dv, vlytok dĺžky 450 m do ČS T. Dva v rýtky do ČOV Kláštor pod Znievom dĺžky 2 200 m
 - 2g - Zborek B DN 300, dĺžka 1.400 m, v lokalite Zbiehu Znievskeho potoka na osadu do Slovany
 - 2h - Odvodňovací kanál v m.č. Pri železničnej stanici dĺžky 1.800 m (obnovenie pôvodného pravostranného ramena Znievskeho potoka)
- e - Poldre na transformáciu povodňovej vlny
- 2k - Zasakovacie pásy na zachytenie dažďovej vody a transformáciu povodňovej vlny

Regulatívny v oblasti vodného hospodárstva

V 1 - Respektovať OP II. stuňa vankajšia časť vodárenského zdroja Sopotná

V 2 - Respektovať OP vodárenského zdroja vrt Turčiansky Dúr

V 3 - Respektovať ochranné pásma prírodných zdrojov minerálnych stôlových vôd v Kľáštore pod Znievom

V 4 - Respektovať pásma ochrany verejného vodovodu a verejnej spaľovnej kanalizácie a zariadení na nich (nezobrazuje sa na výkresoch)

V 5 - Riešiť rozvodnú sieť verejného vodovodu Kľáštor pod Znievom a Slovenský v ťazbe na ťavovaní ťzemný rozvoj

V 6 - Dobudovať verejnú spaľovnú kanalizáciu v ťbci a rozšíriť ju vo ťazbe na ťavovaní ťzemný rozvoj

V 7 - Vybudovať verejnú spaľovnú kanalizáciu v miestnej časti Pri ťelezničnej stanici a zabezpečiť ťistenie spaľkových vôd v ČOV Kľáštor pod Znievom

V 8 - Riešiť odvádzanie vôd z povrchového odtoku

V 9 - Prispôbiť výstavbu hydrologickými podmienkami ťzemia (vysoká hladina spodnej vody)

V 10 - Riešiť ochrannú intravilnú realizáciu opatrení na zachytenie dažďových vôd a transformáciu povodňovej vlny (pole, zasakovacie pásy)


V 11 - Riešiť zníženie prietokov Znievského potoka na ochrannú miestnej časti Pri ťelezničnej stanici realizáciou opatrení na zachytenie dažďových vôd a transformáciu povodňovej vlny (pole, zasakovacie pásy)

V 12 - Riešiť problém vyčistenia z nariadenia vody z náhonu pre rybníky v priestore ťbčokoy do Slovian

V 13 - Obnoviť pravostrané rameno Znievského potoka na ochrannú miestnej časti Pri ťelezničnej stanici (rozdelenie prietoku Znievského potoka)

V 14 - Respektovať poborezné pozemky do 10 m od brehovej čiary na Turci a Vřici a do 5 m od brehovej čiary na ťstátnych drobných ťtokoch a kľádňoch

1 : 5 0 0 0

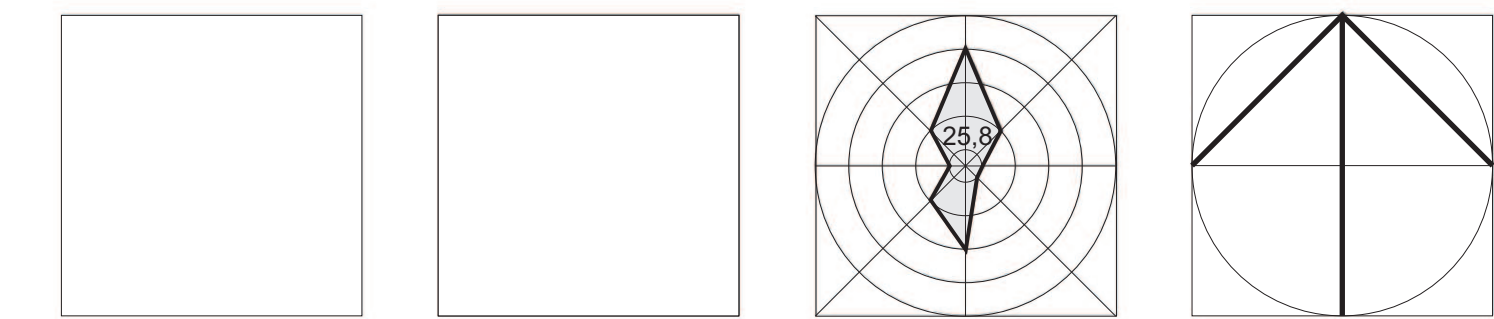

Krajinno-ekologický plán:	Urbanizmus-Ing. arch. Peter Krajč,
Doprava: Ing. Roman Tiso	Vypracoval ateliér AÚT.
Digitálne spracovanie: Ing. arch. Peter Krajč,	Ing. arch. Peter Krajč, autorizovaný architekt
Technická infraštruktúra:	M. Sinákeho 9 010 07 Žilina

**VÝKRES RIEŠENIA VEREJNÉHO TECHNICKÉHO VYBAVENIA
(VODNÉ HOSPODÁRSTVO)**