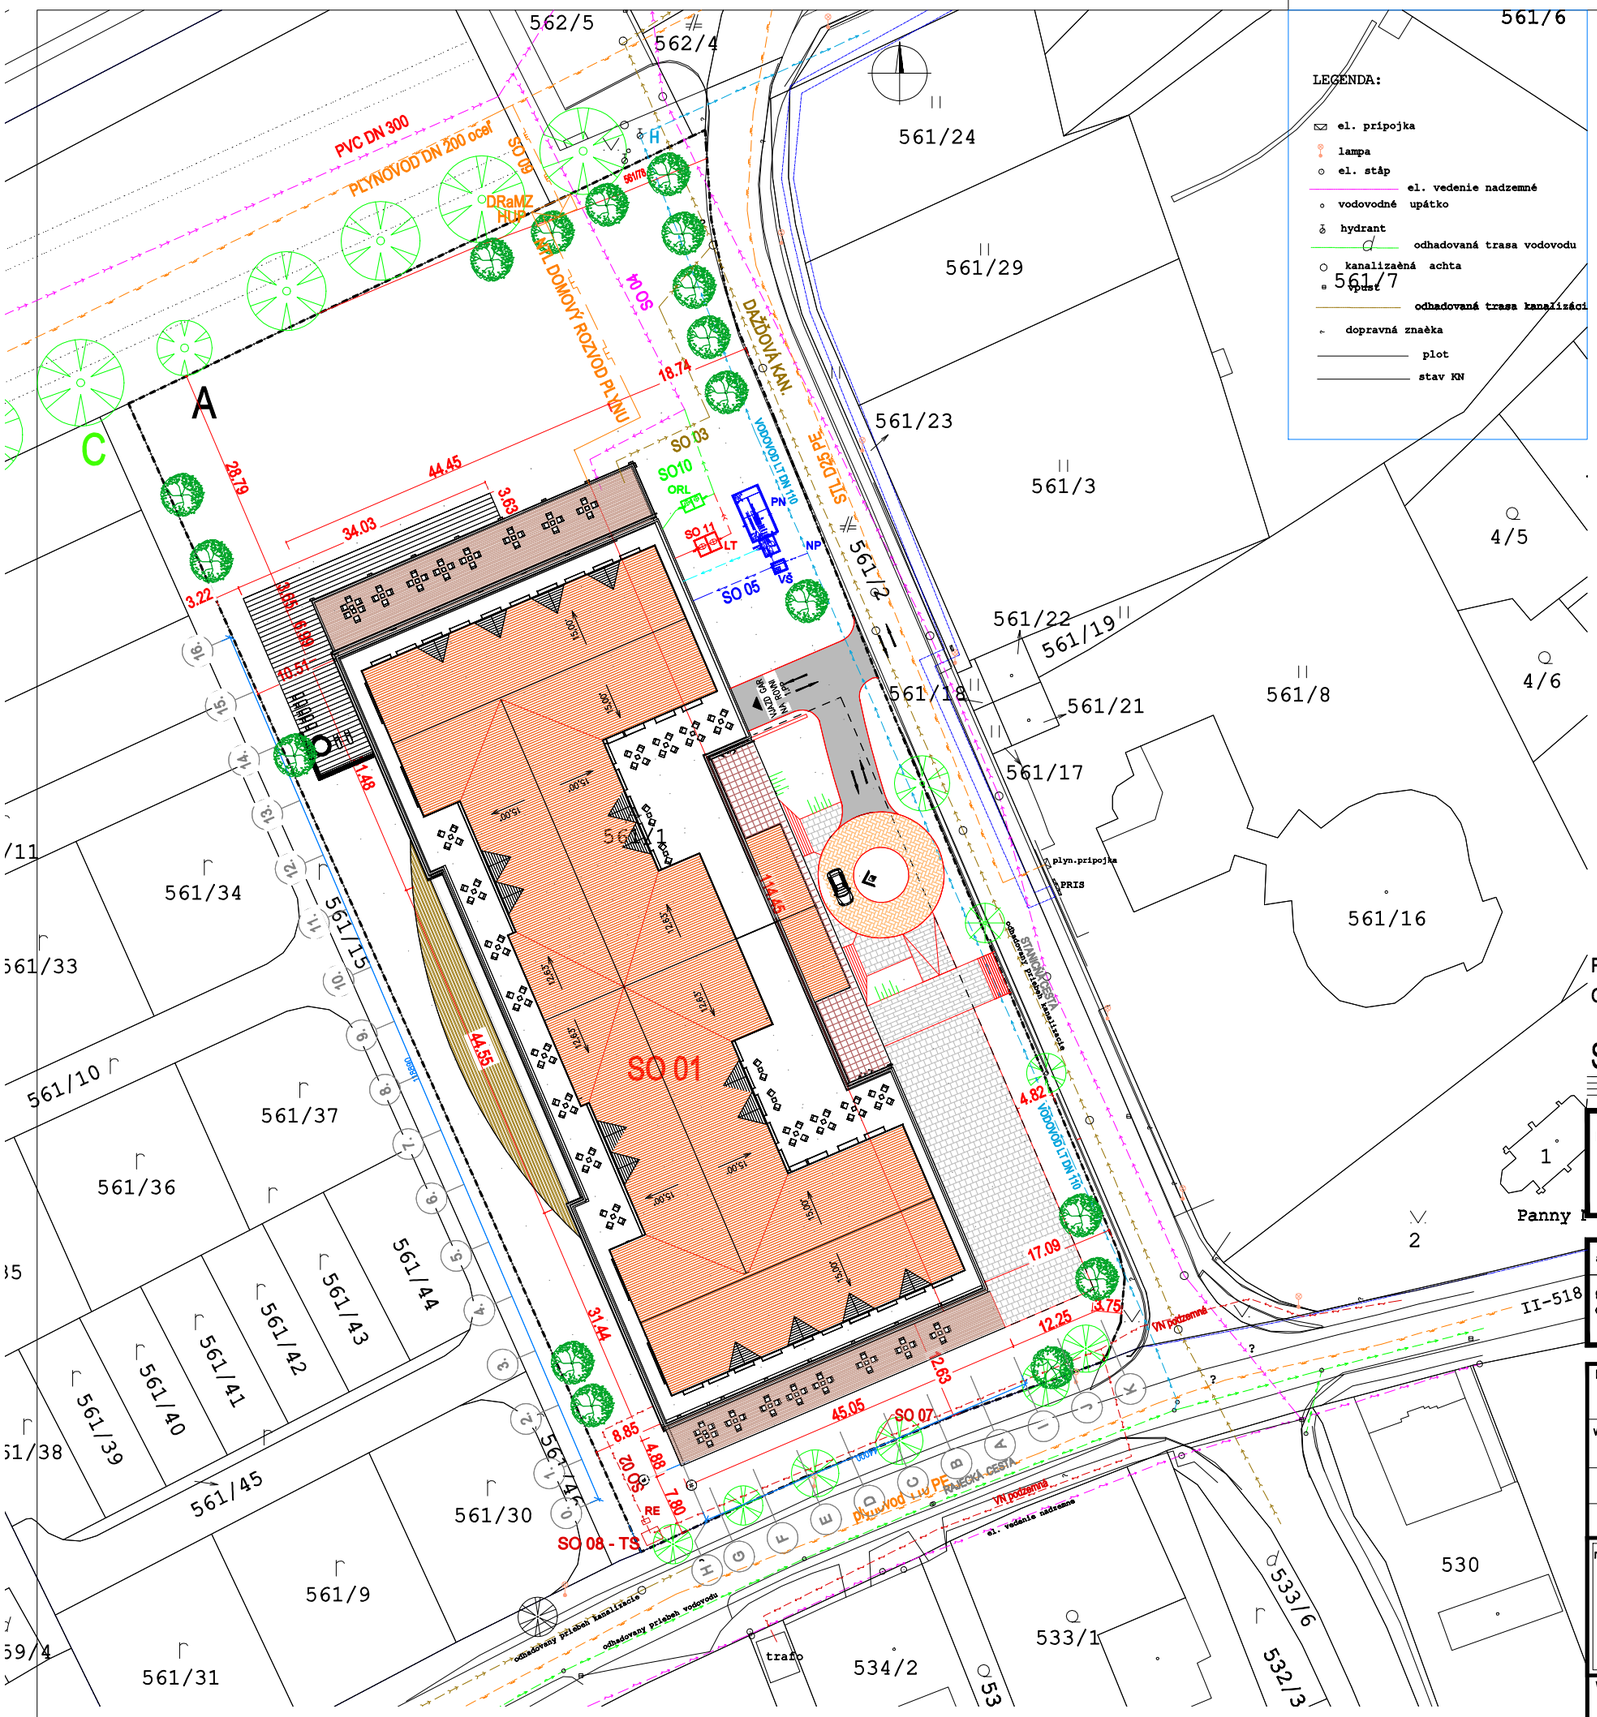


PRED ZAČATÍM STAVEBNÝCH PRÁC VYTÝČIŤ VŠETKY PODZEMNÉ SIETE A OCHRÁNIŤ PRED POŠKODENÍM.

STAVEBNÉ OBJEKTY

PLOCHA RIEŠENÉHO ÚZEMIA 11716 m2
CELKOVÁ ZASTAVANÁ PLOCHA cca 4004m2
SPEVNENÉ PLOCHY/PARKOVISKÁ/ cca 871,7 m2
INDEX OZELENENIA 0,6

SO 01	NOVOSTAVBA HOTELA *****
SO 02	PRÍPOJKA NN
SO 03	PRÍPOJKA KANALIZÁCIE SPLAŠKOVÁ
SO 04	PRÍPOJKA KANALIZÁCIA DAŽĎOVÁ ZO STRECHY
SO 05	PRÍPOJKA VODOVODU
SO 06	SPEVNENÉ PLOCHY
SO 07	PRÍPOJKA VN
SO 08	TRAFOSTANICA
SO 09	PRÍPOJKA PLYNU
SO 10	TUKOVÁ KANALIZÁCIA
SO 11	ZAOLEJOVANÁ KANALIZÁCIA Z PODZEMNÝCH PARKOVÍSK (ORL)

EXISTUJÚCE SIETE

- VEREJNÝ VODOVOD PVC DN 110
- EXISTUJÚCI STL PLYNOVOD
- ELEKTRICKÉ VEDENIE
- KANALIZÁCIA PVC
- KANALIZÁCIA DAŽĎOVÁ PVC

LEGENDA

- VSTUP DO OBJEKTU
- HRANICA RIEŠENÉHO ÚZEMIA
- KATASTRÁLNA MAPA
- RE — NOVÝ ELEKTROMEROVÝ ROZVÁDZAČ
- SPEVNENÉ PLOCHY - CHODNÍK
- H — PODZEMNÝ HYDRANT
- U.T.= ..... / R.T.= ..... — UPRAVENÝ TERÉN / RASTLÝ TERÉN

+-0,000=423,0 m.n.m.

- SO 05 — POTRUBIE HDPE TLAKOVÉ -VODOVODNÁ PRÍPOJKA
- POTRUBIE HDPE TLAKOVÉ - DOPLŇOVANIE PN A NAPOJENIE POŽIARNYCH HYDRANTOV
- SO 03 — POTRUBIE PVC - DAŽĎOVÁ KANALIZÁCIA ZO STRECHY
- SO 04 — POTRUBIE PVC - SPLAŠKOVÁ KANALIZAČNÁ PRÍPOJKA
- SO 11 — POTRUBIE PVC - ZAOLEJOVANÁ KANALIZÁCIA Z PODZEMNÝCH PARKOVÍSK (ORL)
- SO 10 — POTRUBIE PVC - TUKOVÁ KANALIZÁCIA
- SO 09 — POTRUBIE PE - STL PRIPOJOVACÍ PLYNOVOD (PRÍPOJKA)
- POTRUBIE PE - NTL DOMOVÝ ROZVOD PLYNU
- VŠ — PREFABRIKOVANÁ VODOMERNÁ ŠACHTA
- NP — NAVRTÁVACÍ PÁS - BOD NAPOJENIA VODOVODNEJ PRÍPOJKY
- PN — POŽIARNA NÁDRŽ OBJEMU 45m3 S AUTOMATICKOU TLAKOVOU STANICOU
- ORL — ODLUČOVAČ ROPNÝCH LÁTOK KL.10/1
- LT — LAPAČ TUKOV KL.LT010
- DRaMZ — DOREGULAČNÉ A MERACIE ZARIADENIE PLYNU
- HUP — HLAVNÝ UZÁVER PLYNU

STAVEBNÁ ČASŤ

Investor/stavebník:	FP HOUSE s.r.o. J. Tombora 687/4, 010 07 Žilina ICO: 50384627
autor projektu:	Ing. KYPUS Rastislav
generálny projektant:	Ing. KYPUS Rastislav
ofice:	K project, s.r.o., Hollého 11, 010 01 Žilina +421903545821, www.kproject.sk, kypus@kproject.sk
kontroloval/ zodpov.projektant:	Ing.KYPUS Rastislav
vypracoval:	Ing.KYPUS Rastislav
katastrálne územie	RAJECKÉ TEPLICE
parcela číslo:	561/1

ing. rastislav kypus
info@kproject.sk
0903545821
www.kproject.sk

názov stavby:
NOVOSTAVBA HOTELA ****
Rajecké Teplice, par.č. 561/1

výkres: situácia

dátum:	08.2019
formát:	2xA4
stupeň:	DUR
profesia:	ARCHITEKTÚRA
mierka:	1:400
čís.výkresu:	01

AUTORSKÉ PRÁVA VYHRADENÉ

sada číslo:
Stavebný objekt číslo: SO -01