



REZ A-A'

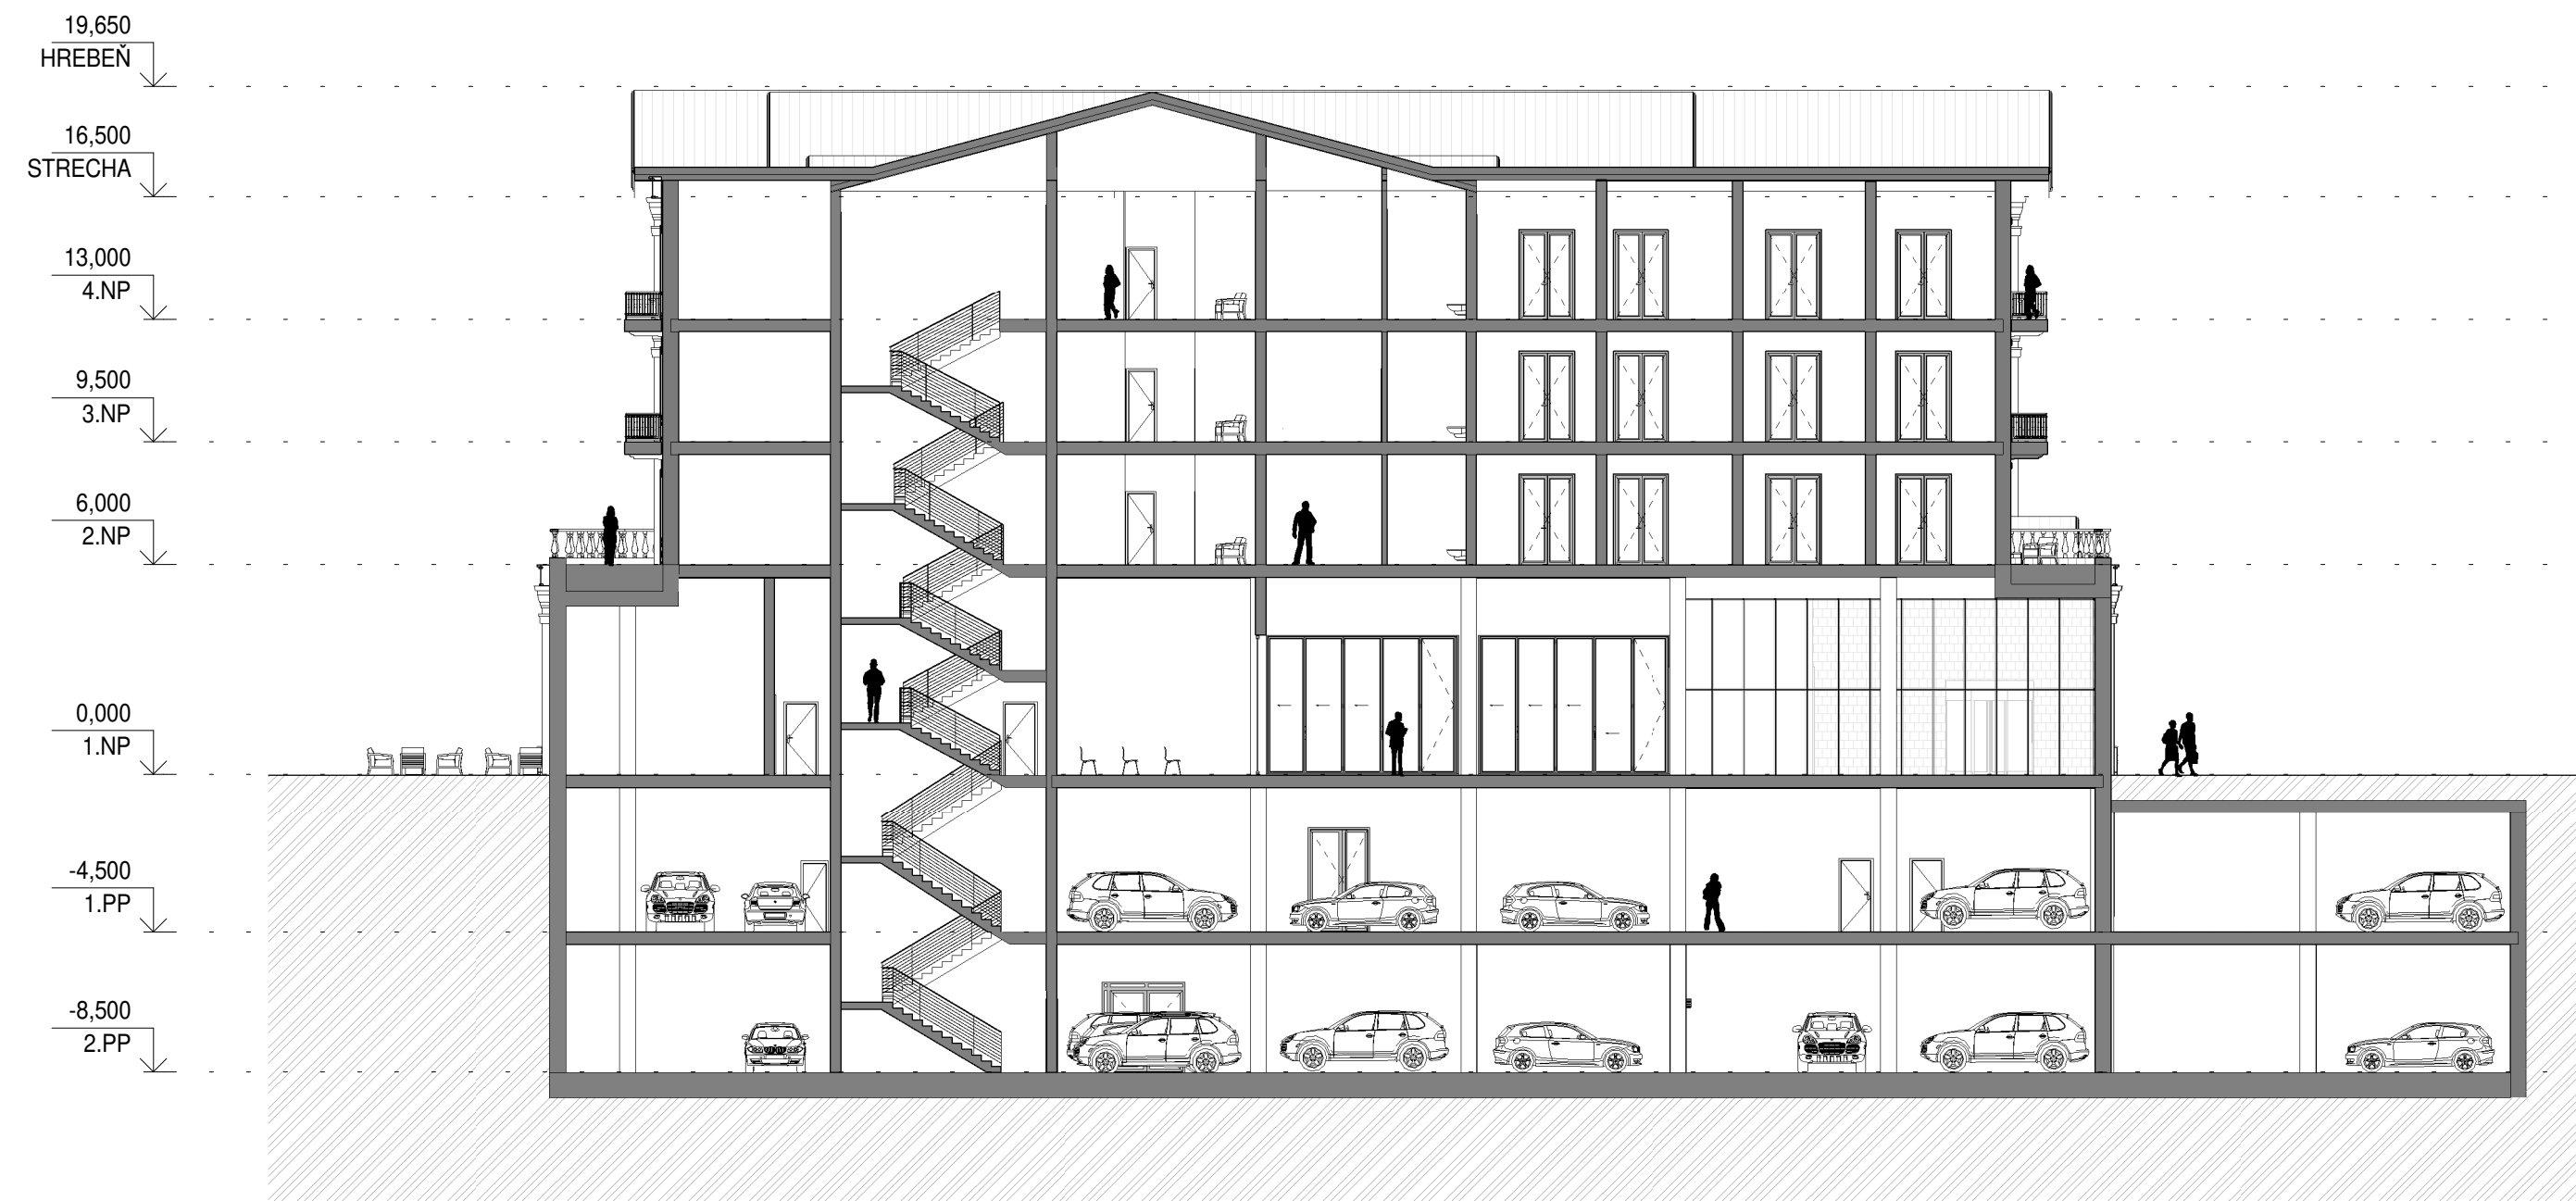


REZ B-B'

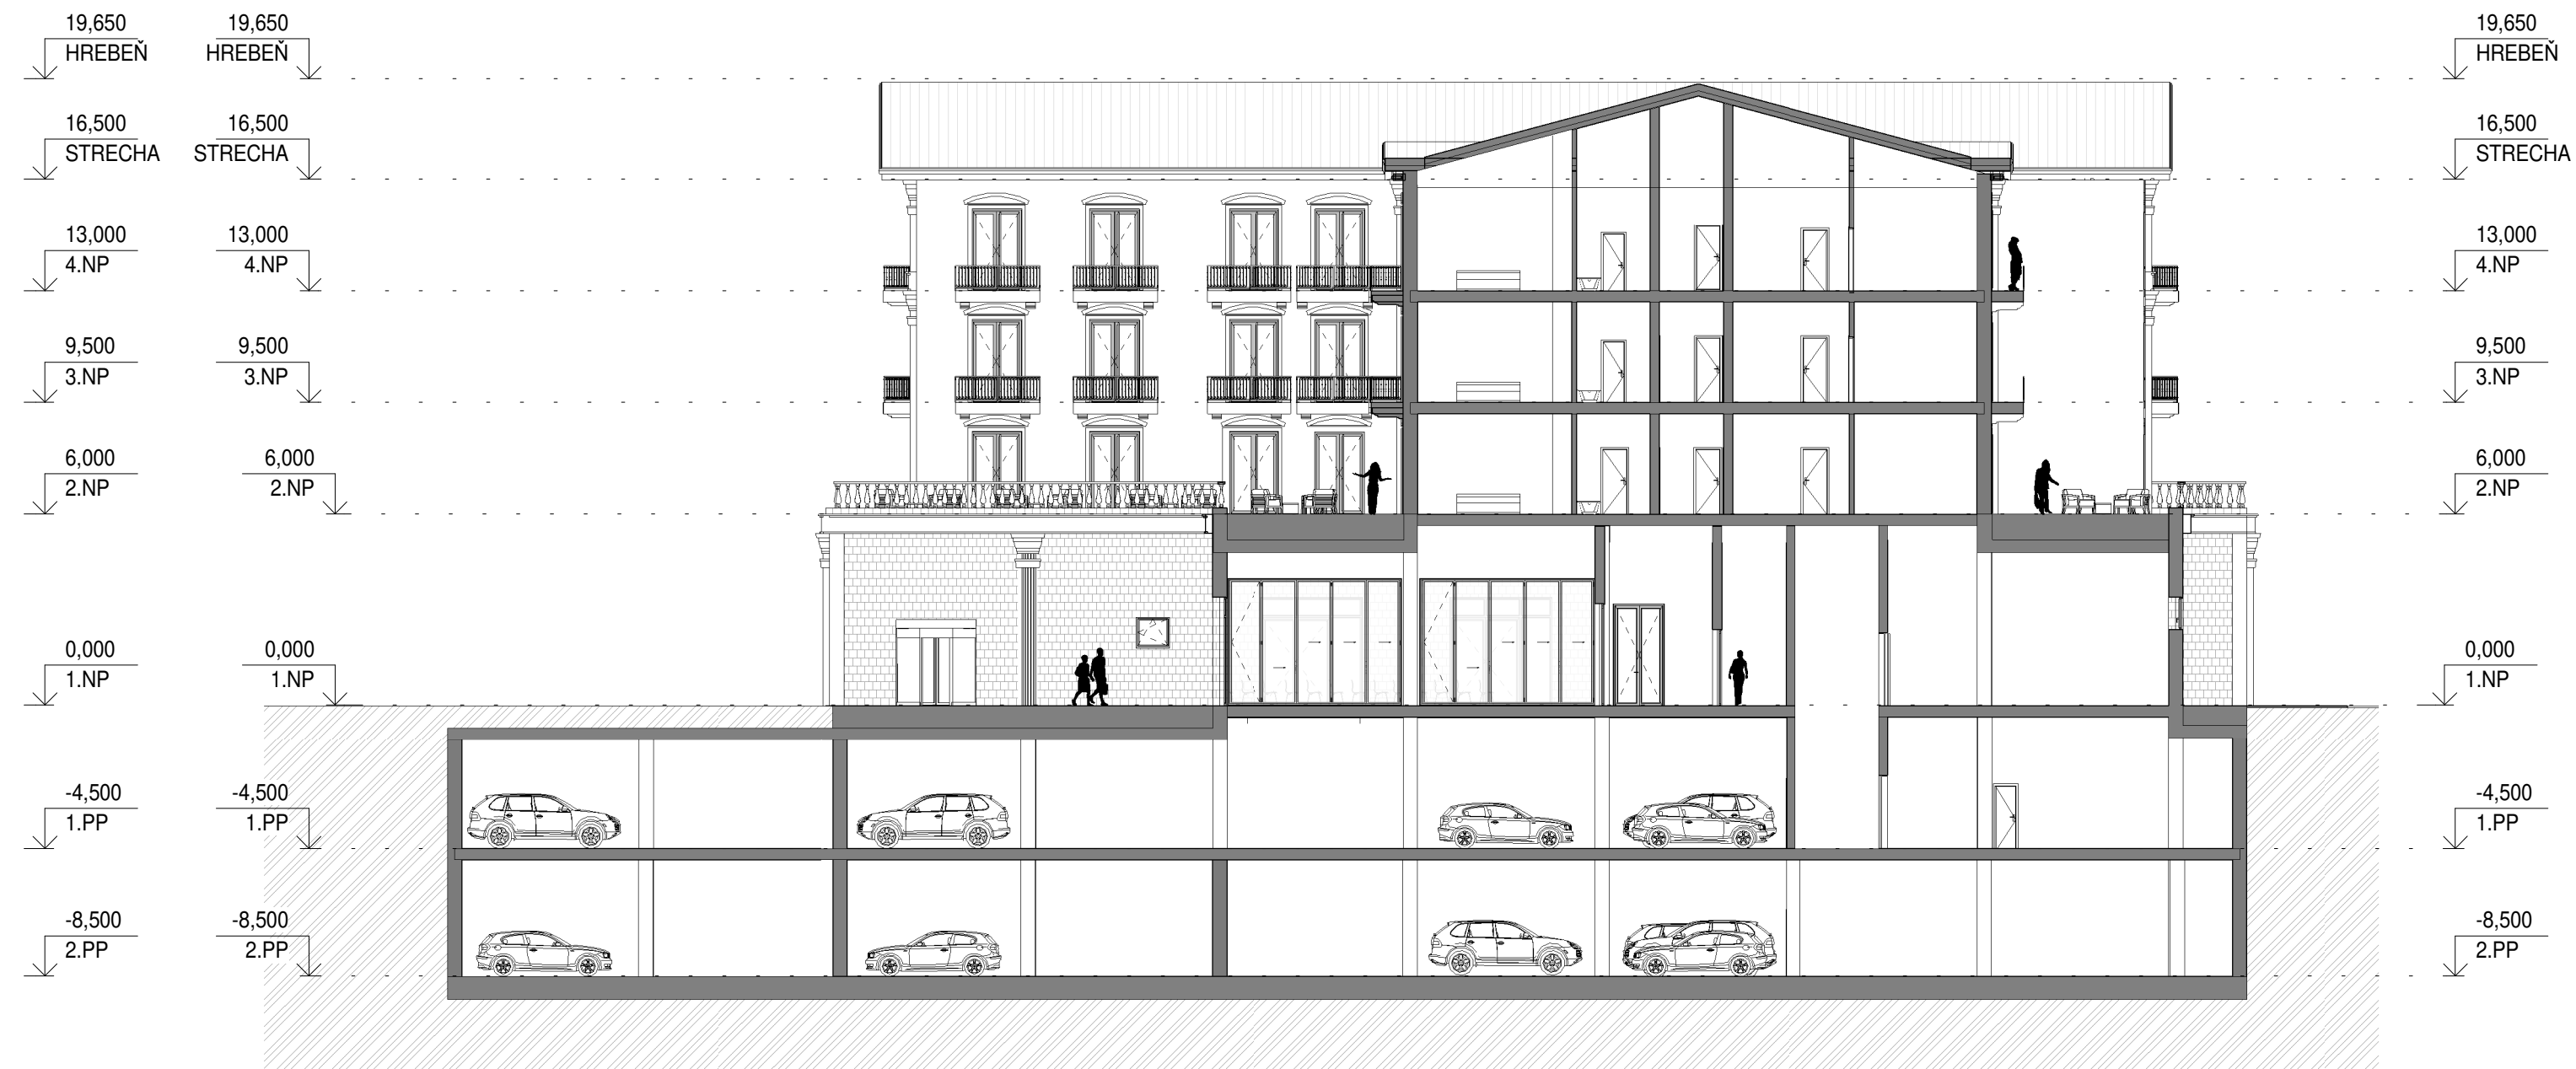


Rezy stavba NOVOSTAVBA HOTEL ****

k.ú. : Rajecské Teplice, parc. č. : 561/1
investor : FP HOUSE s.r.o., J. Tombora 687/4, 010 07 Žilina, IČO: 50384627
autor : Ing. Rastislav Kypus
spolupráca : Bc. Martin Zajac
generálny projektant : Ing. Rastislav Kypus
zodpovedný projektant : Ing. Rastislav Kypus
vypracoval : Bc. Martin Zajac
06/2019
Dokumentácia pre územné rozhodnutie
mierka : 1:300
číslo výkresu : 8

REZ C-C'

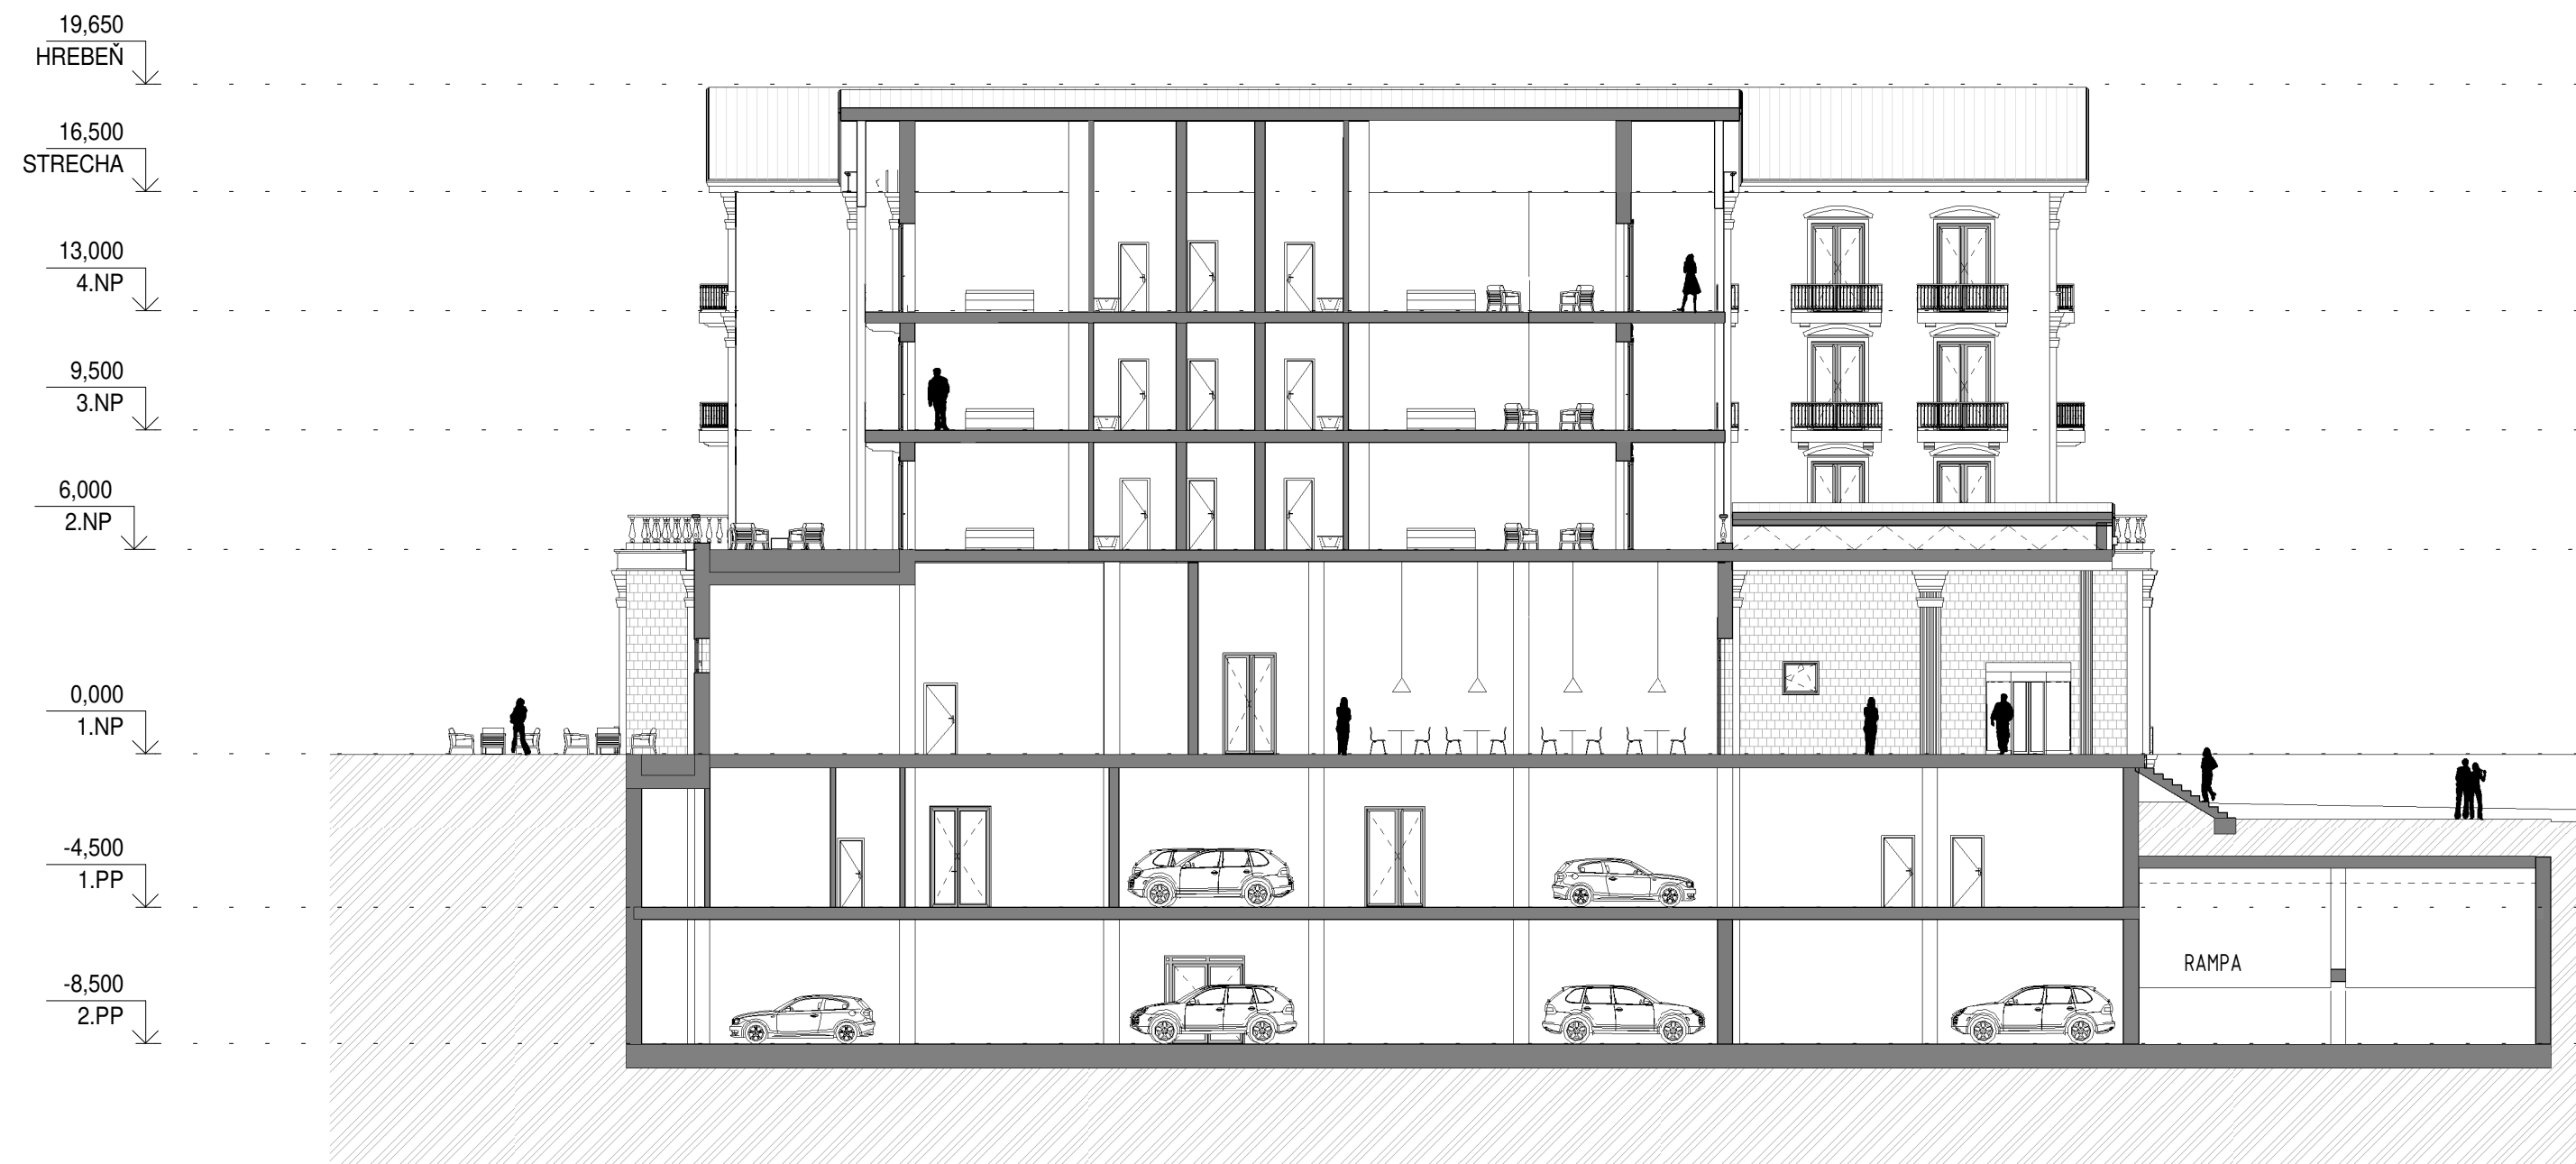

REZ D-D'

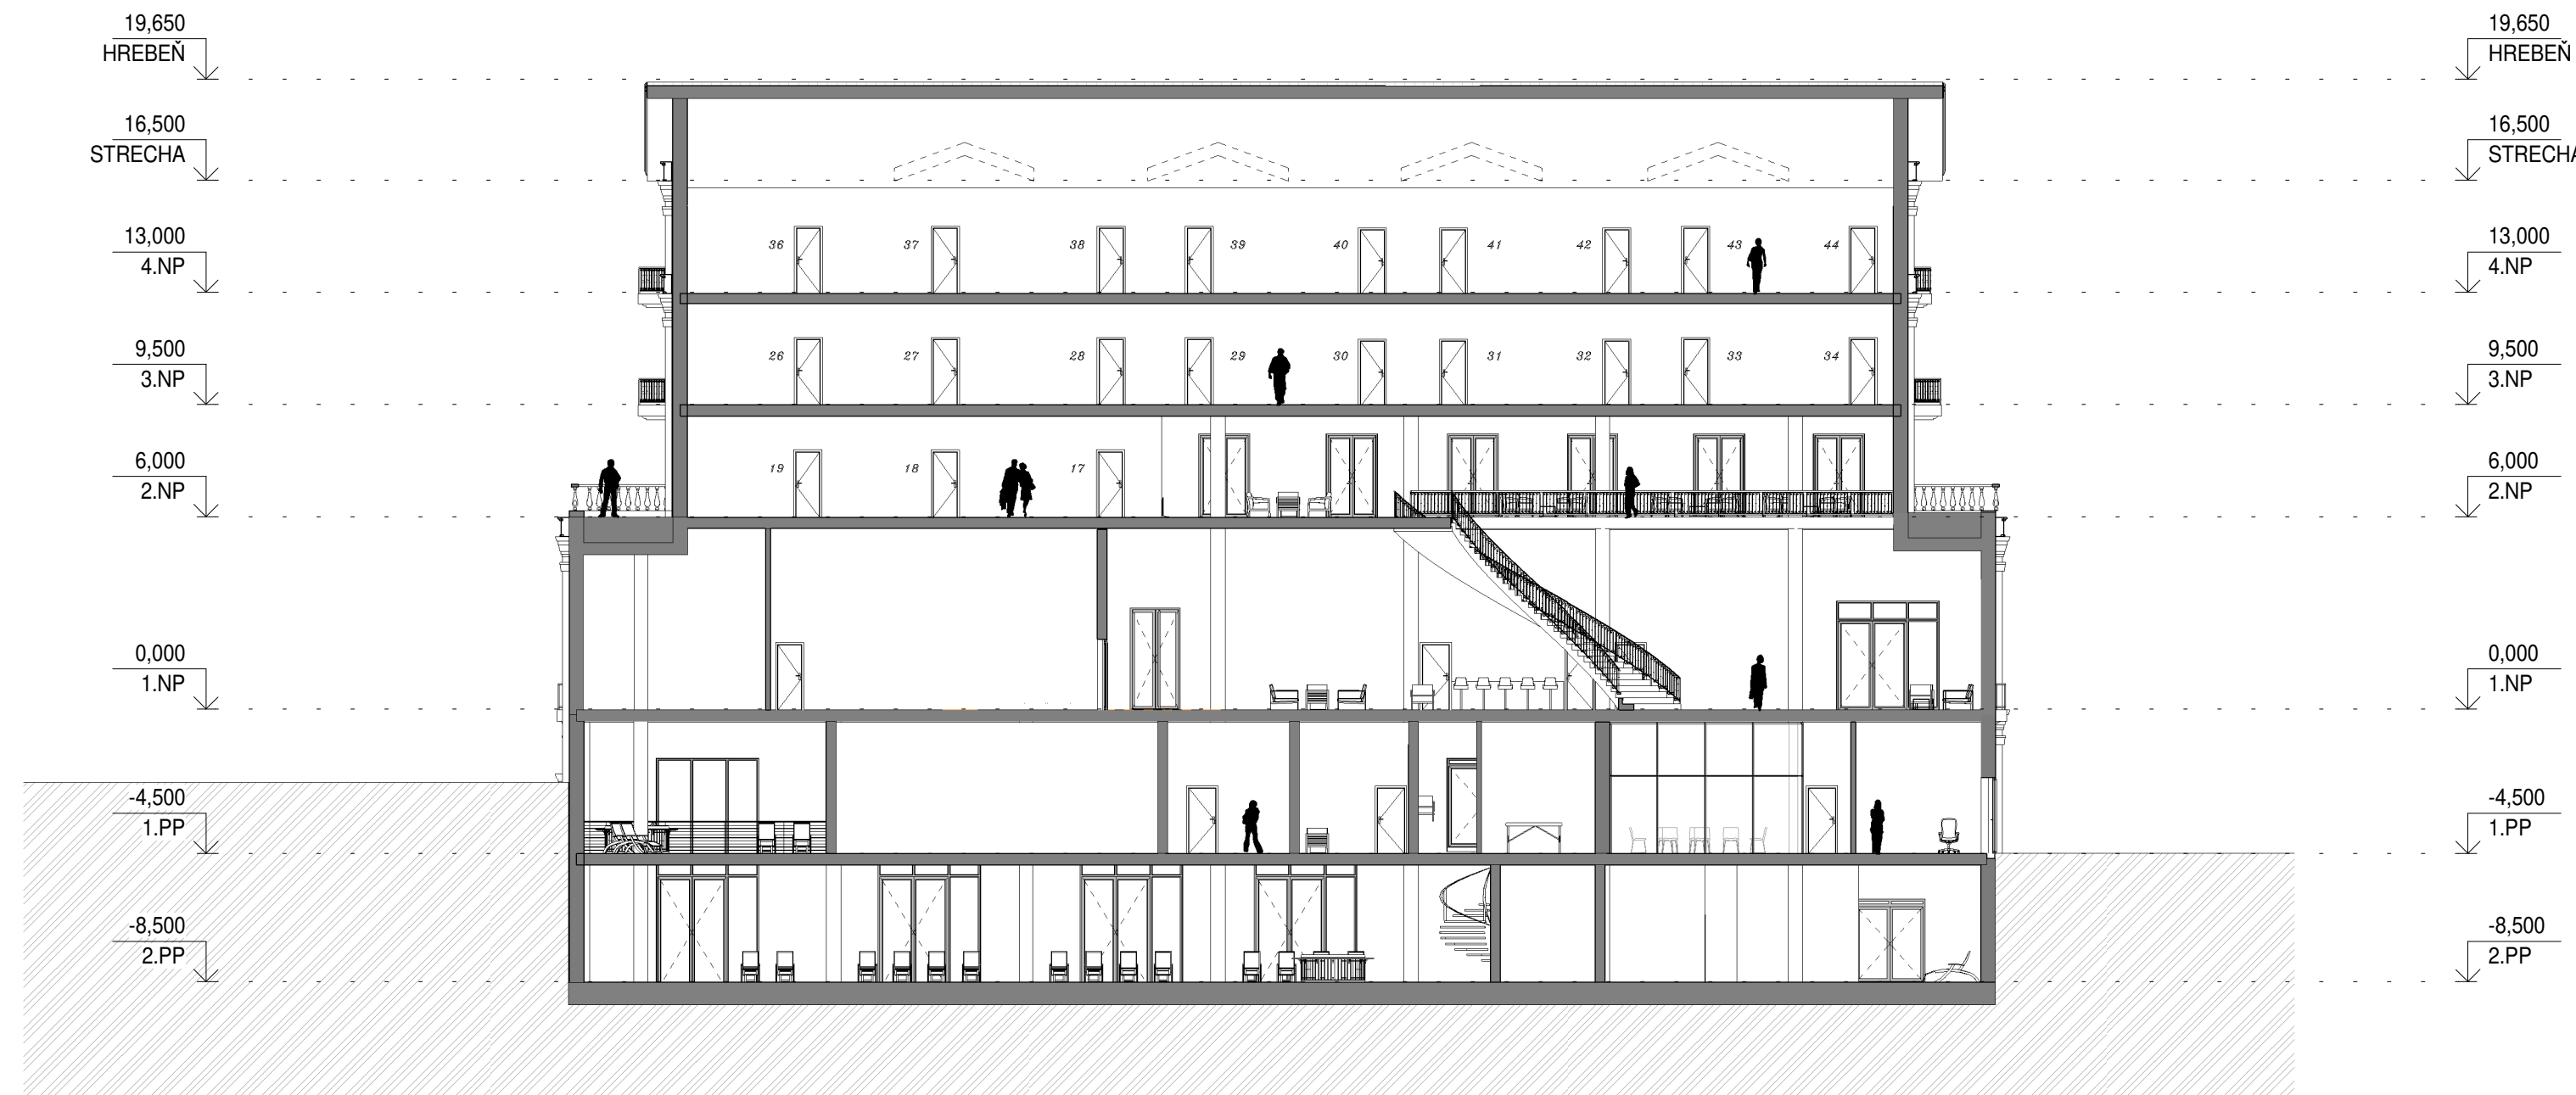

Rezy


stavba NOVOSTAVBA HOTEL ****

k.ú. : Rajecké Teplice, parc. č. : 561/1
 investor : FP HOUSE s.r.o., J. Tombora 687/4, 010 07 Žilina, IČO: 50384627
 autor : Ing. Rastislav Kypus
 spolupráca : Bc. Martin Zajac
 generálny projektant : Ing. Rastislav Kypus
 zodpovedný projektant : Ing. Rastislav Kypus
 vypracoval : Bc. Martin Zajac
 06/2019
 Dokumentácia pre územné rozhodnutie
 mierka : 1:300
 číslo výkresu :9

K
PROJECT

K project, s.r.o.
 tel. : +421903545821
 info@kproject.sk
 www.kproject.sk

REZ E-E'

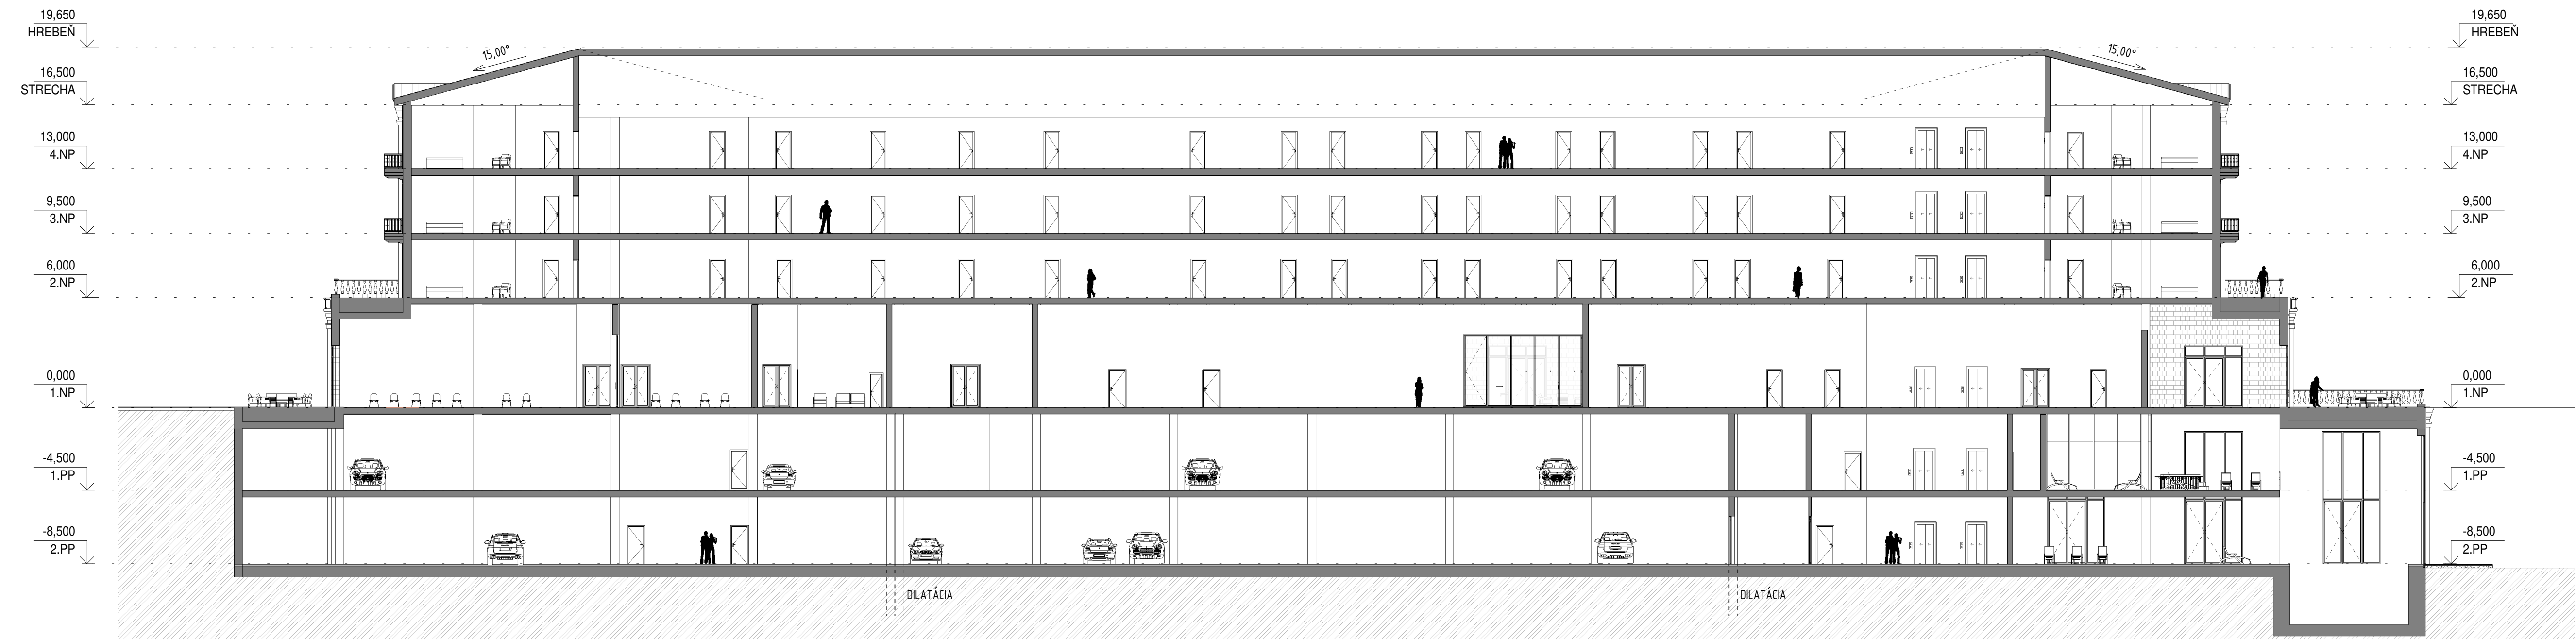

REZ E-E'

stavba **NOVOSTAVBA HOTEL ******

k.ú. : Rajecké Teplice, parc. č. : 561/1

autor : Ing. Rastislav Kypus

spolupráca : Bc. Martin Zajac

generálny projektant : Ing. Rastislav Kypus

zodpovedný projektant : Ing. Rastislav Kypus

vypracoval : Bc. Martin Zajac

06/2019

Dokumentácia pre územné rozhodnutie

mierka : 1:300

číslo výkresu : 10

REZ F-F'



REZ F-F'

stavba **NOVOSTAVBA HOTEL ******

k.ú. : Rajecské Teplice, parc. č. : 561/1
 investor : FP HOUSE s.r.o., J. Tombora 687/4, 010 07 Žilina, IČO: 50384627
 autor : Ing. Rastislav Kypus
 spolupráca : Bc. Martin Zajac
 generálny projektant : Ing. Rastislav Kypus
 zodpovedný projektant : Ing. Rastislav Kypus
 vypracoval : Bc. Martin Zajac
 06/2019
 Dokumentácia pre územné rozhodnutie
 mierka : 1:300
 číslo výkresu : 11

K project, s.r.o.
 tel. : +421903545821
 info@kproject.sk
 www.kproject.sk