



ZMENA A DOPLNOK č. 82/2019

ÚPN MESTA POPRAD

NÁLOŽKA č.2

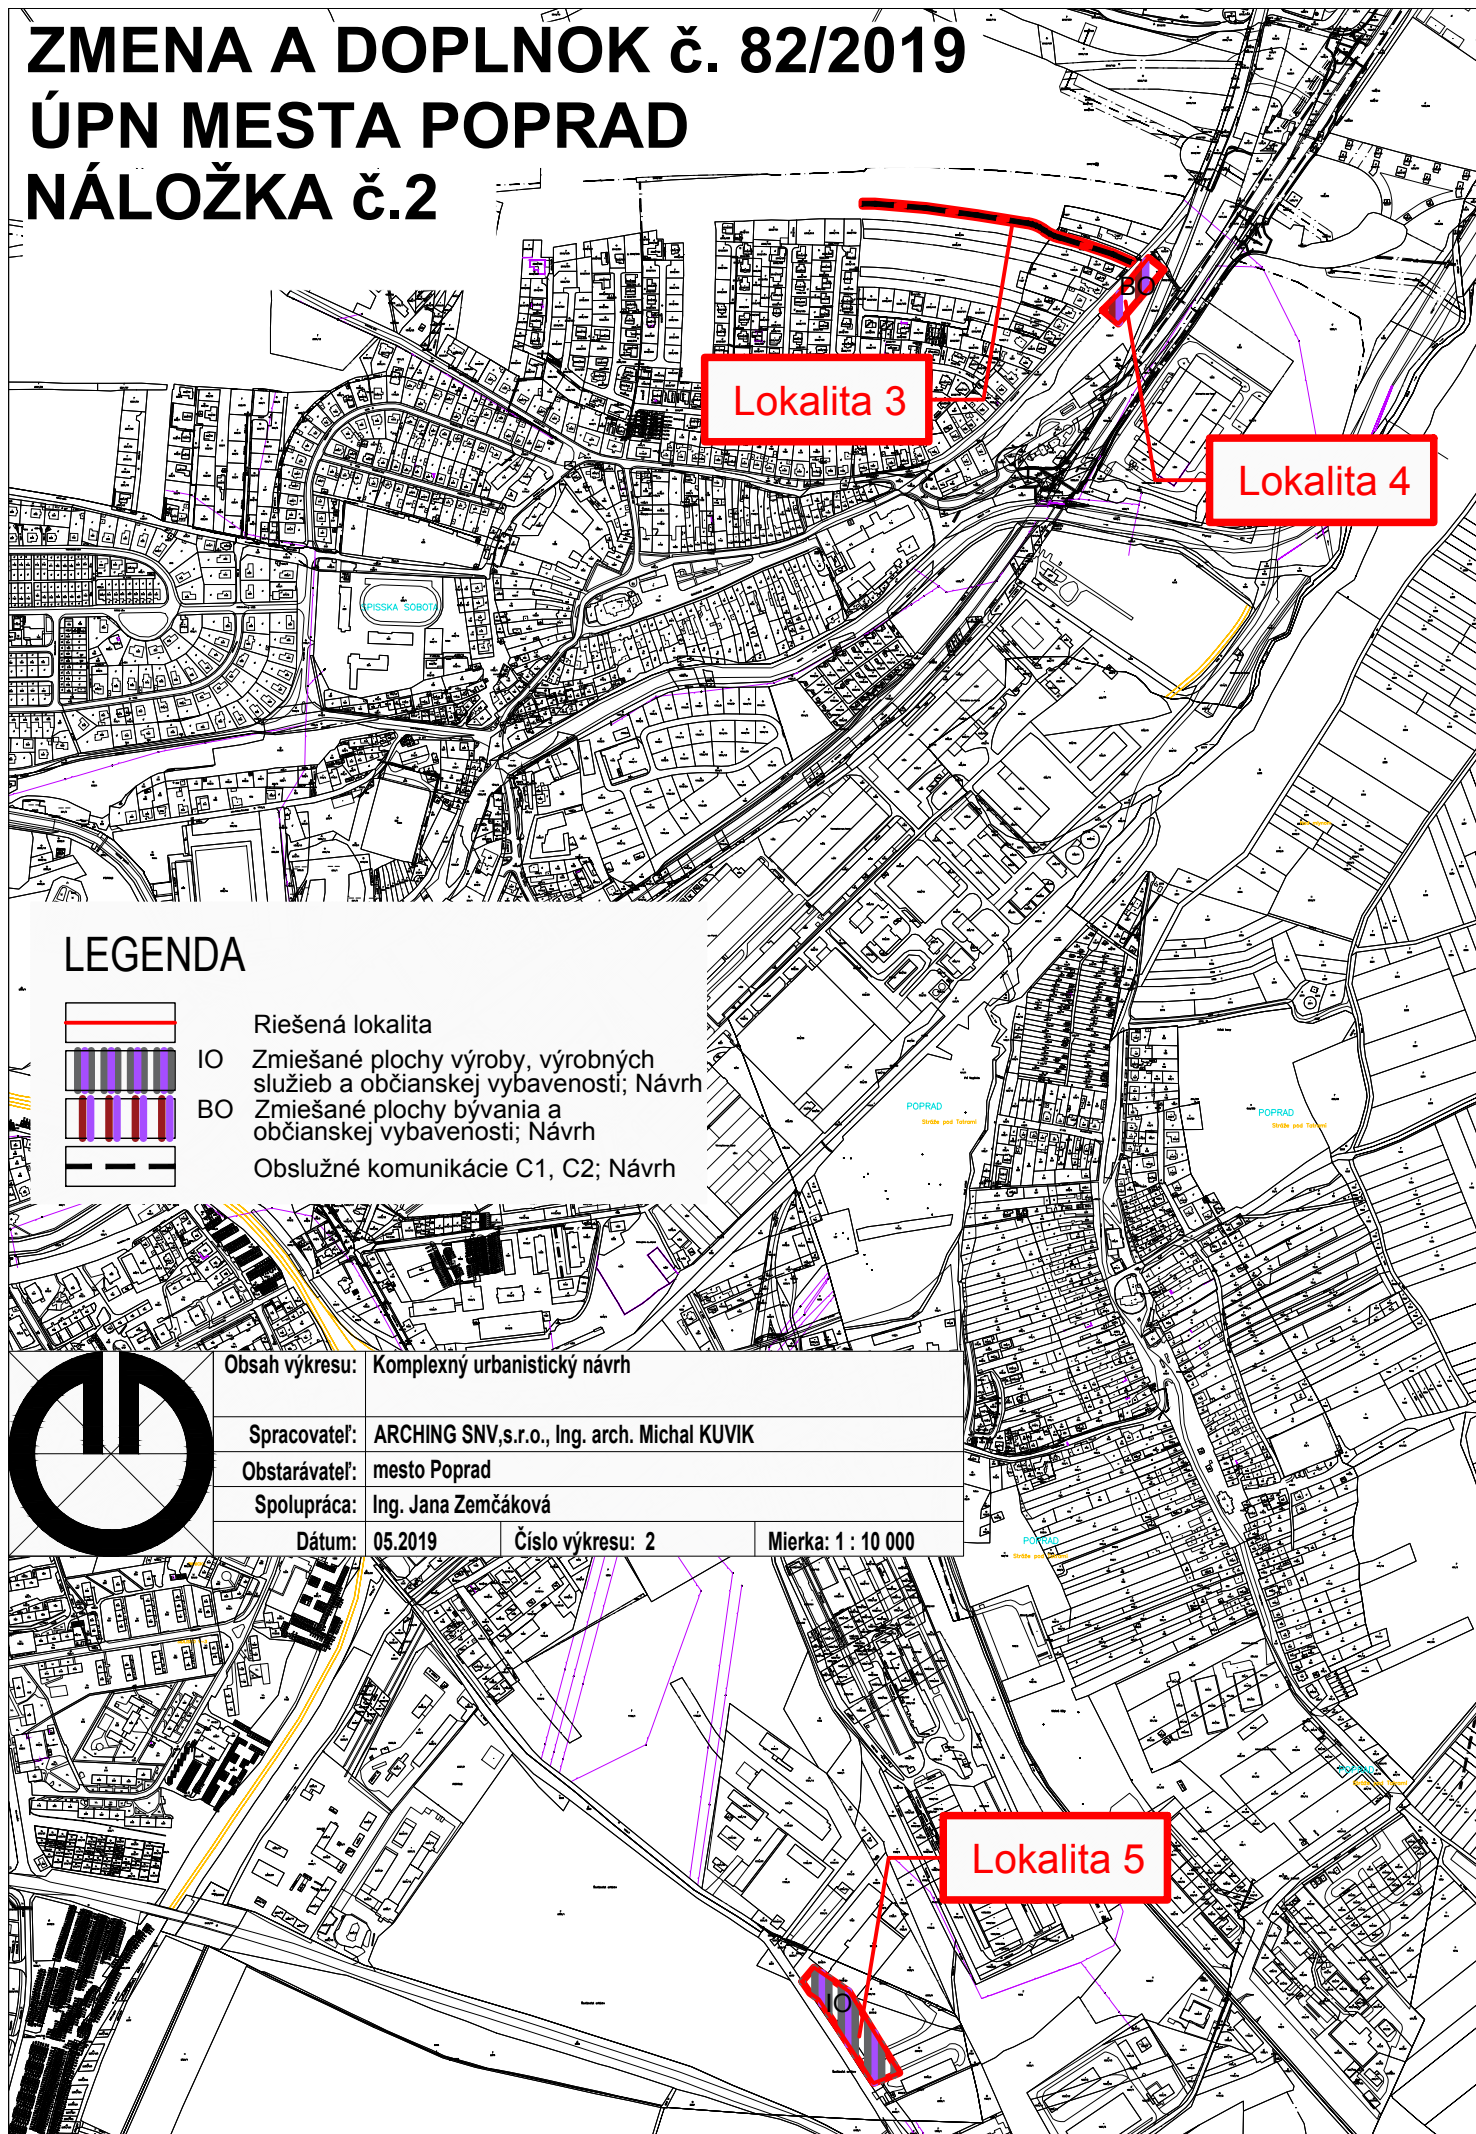

LEGENDA

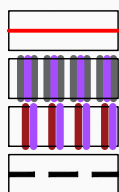


Riešená lokalita

IO Zmiešané plochy výroby, výrobných služieb a občianskej vybavenosti; Návrh

BO Zmiešané plochy bývania a občianskej vybavenosti; Návrh

Obslužné komunikácie C1, C2; Návrh

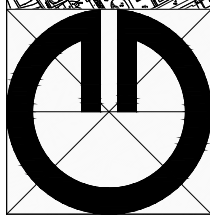

Obsah výkresu: Komplexný urbanistický návrh

Spracovateľ: ARCHING SNV, s.r.o., Ing. arch. Michal KUVIK

Obstarávateľ: mesto Poprad

Spolupráca: Ing. Jana Zemčáková

Dátum: 05.2019

Číslo výkresu: 2

Mierka: 1 : 10 000