


ÚPN MESTA POPRAD 2018



LEGENDA

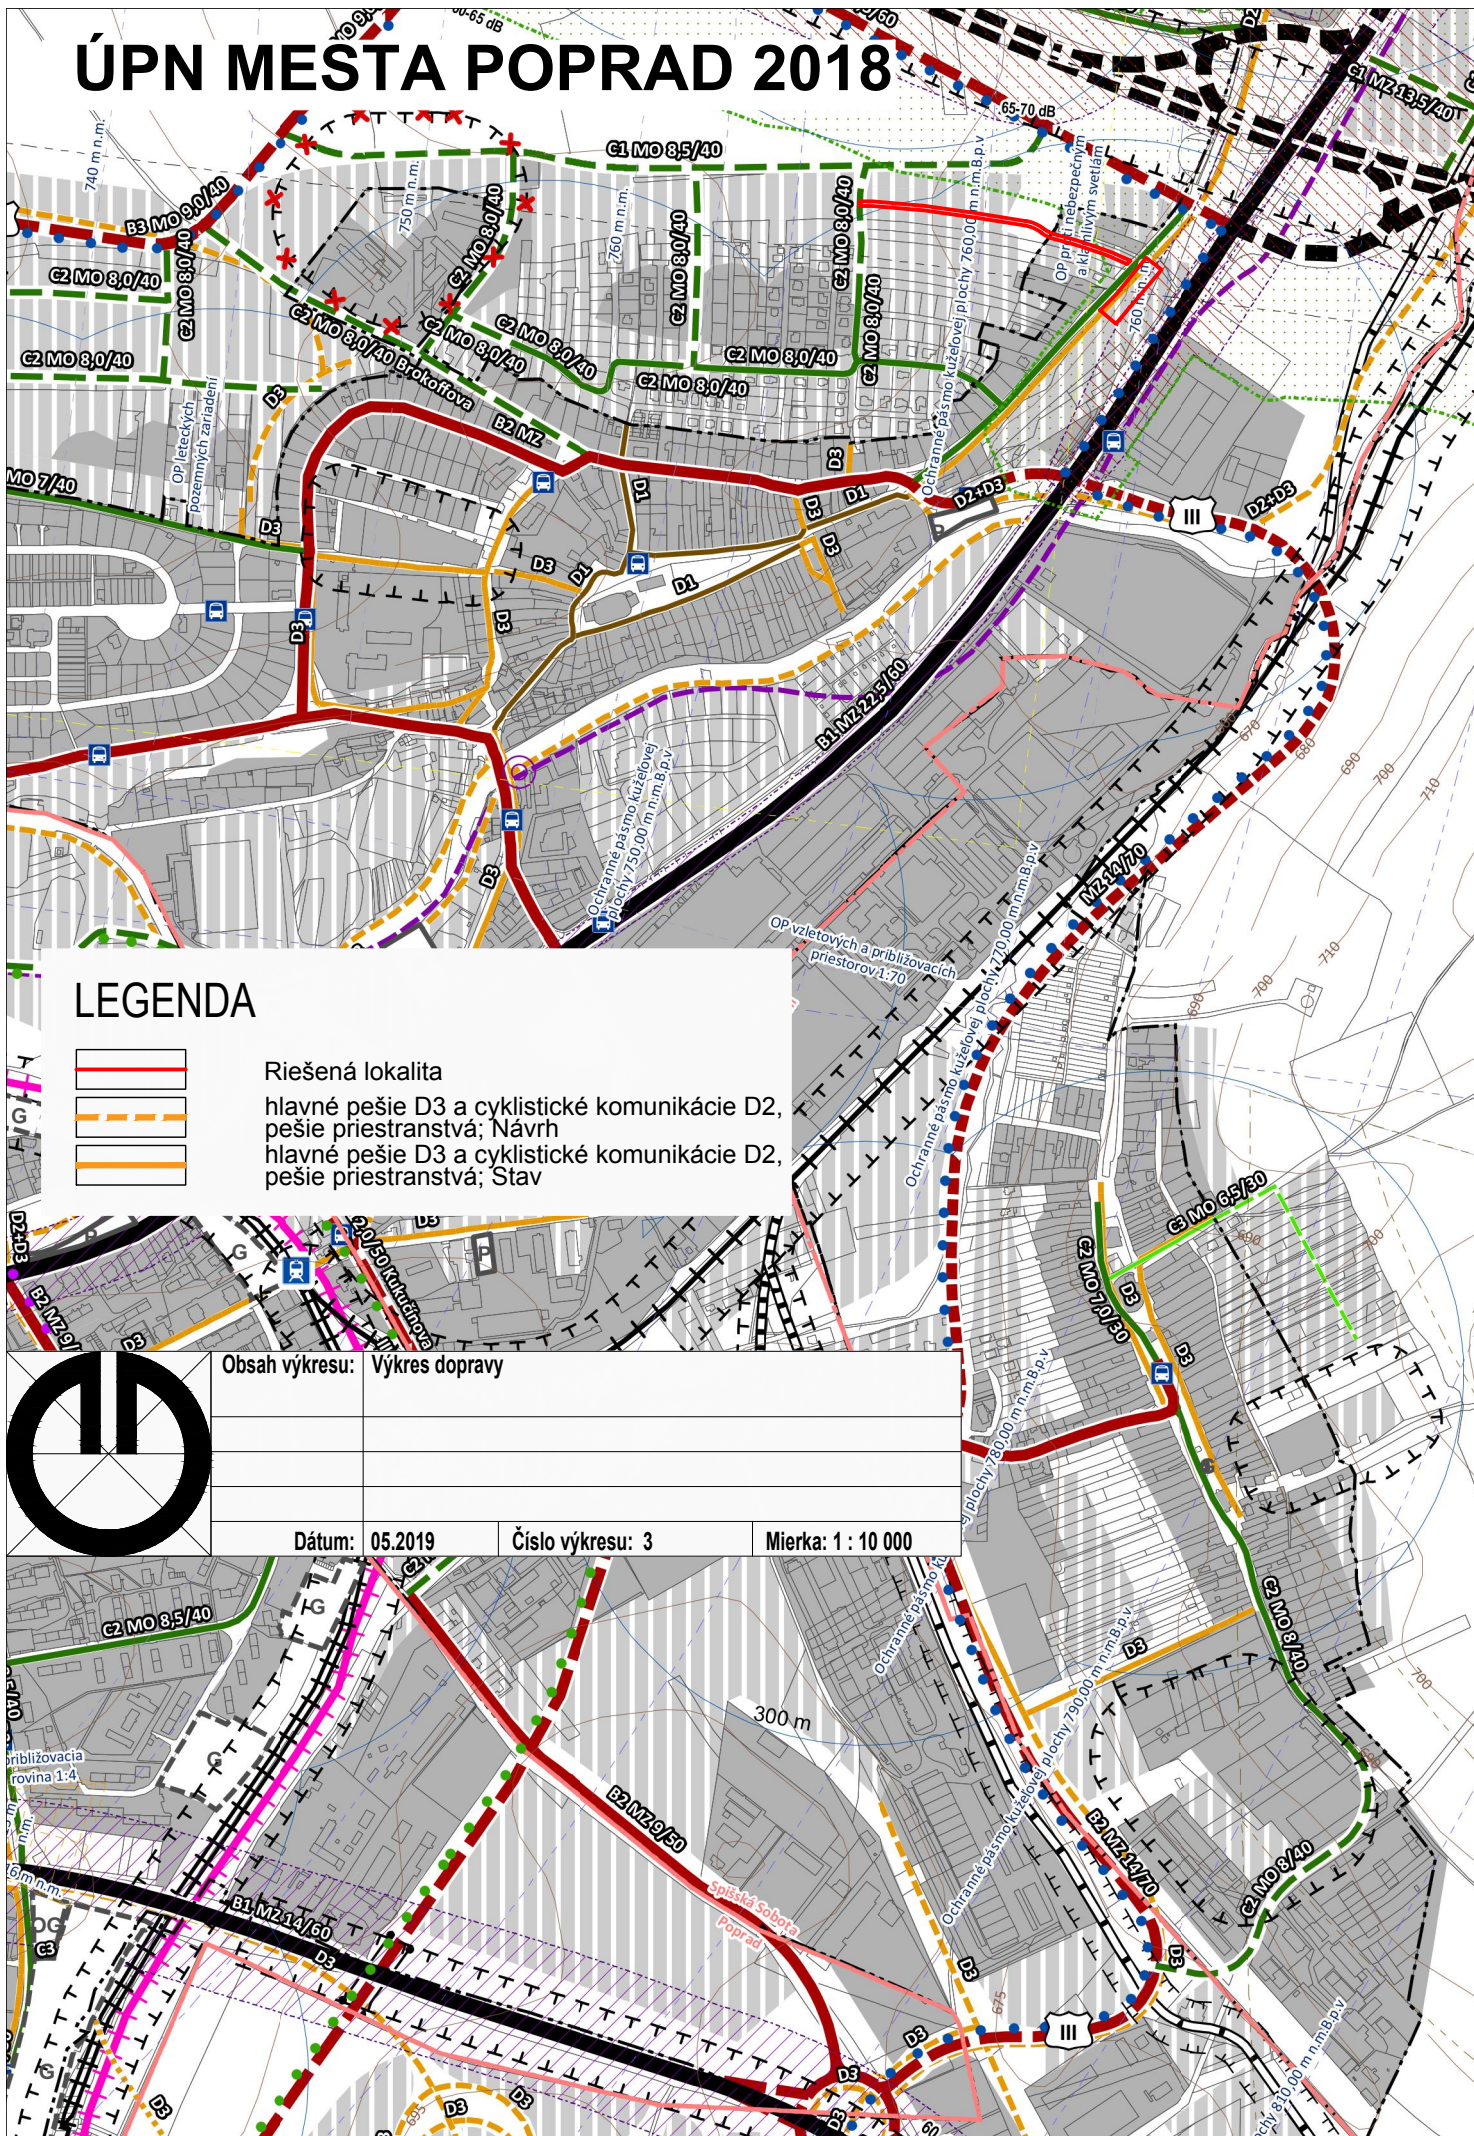


Riešená lokalita

hlavné pešie D3 a cyklistické komunikácie D2,

pešie priestranstvá; Návrh

hlavné pešie D3 a cyklistické komunikácie D2,

pešie priestranstvá; Stav

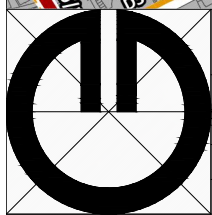

Obsah výkresu: Výkres dopravy

Dátum: 05.2019

Číslo výkresu: 3

Mierka: 1 : 10 000