



ÚPN MESTA POPRAD 2018

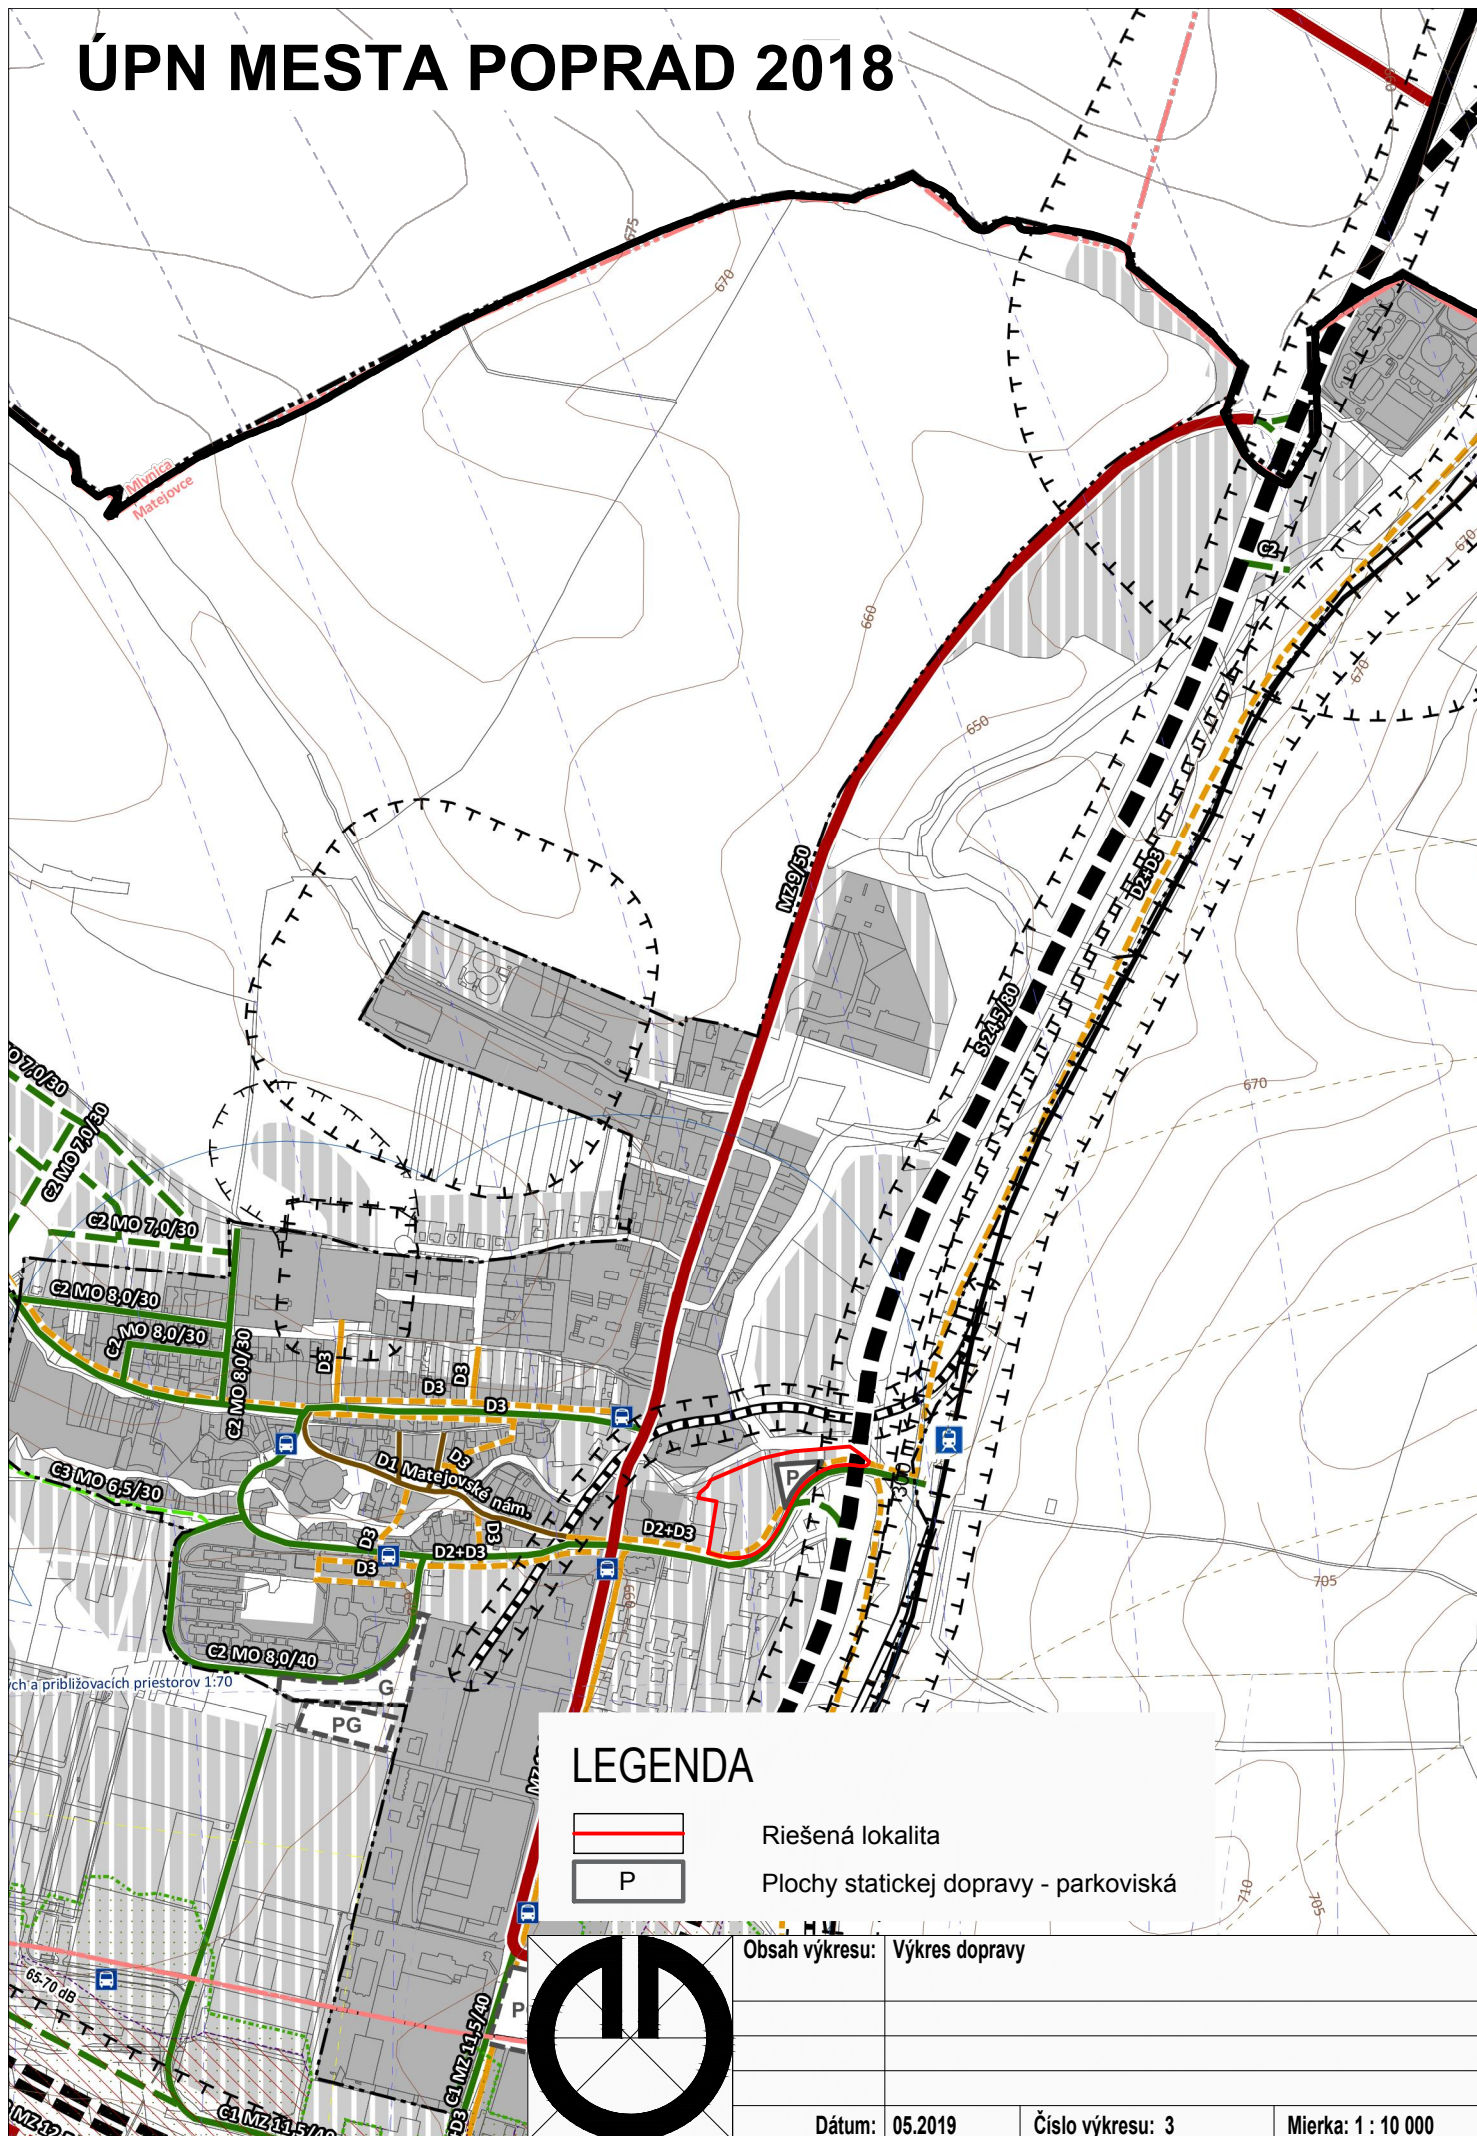


LEGENDA

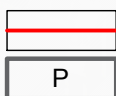

Riešená lokalita

Plochy statickej dopravy - parkoviská

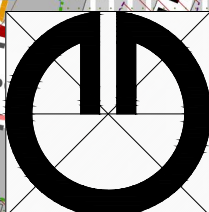

Obsah výkresu: Výkres dopravy

Dátum: 05.2019

Číslo výkresu: 3

Mierka: 1 : 10 000