


ZMENA A DOPLNOK č. 82/2019

ÚPN MESTA POPRAD

NÁLOŽKA č.2

POPRAD
od 1.1.2019

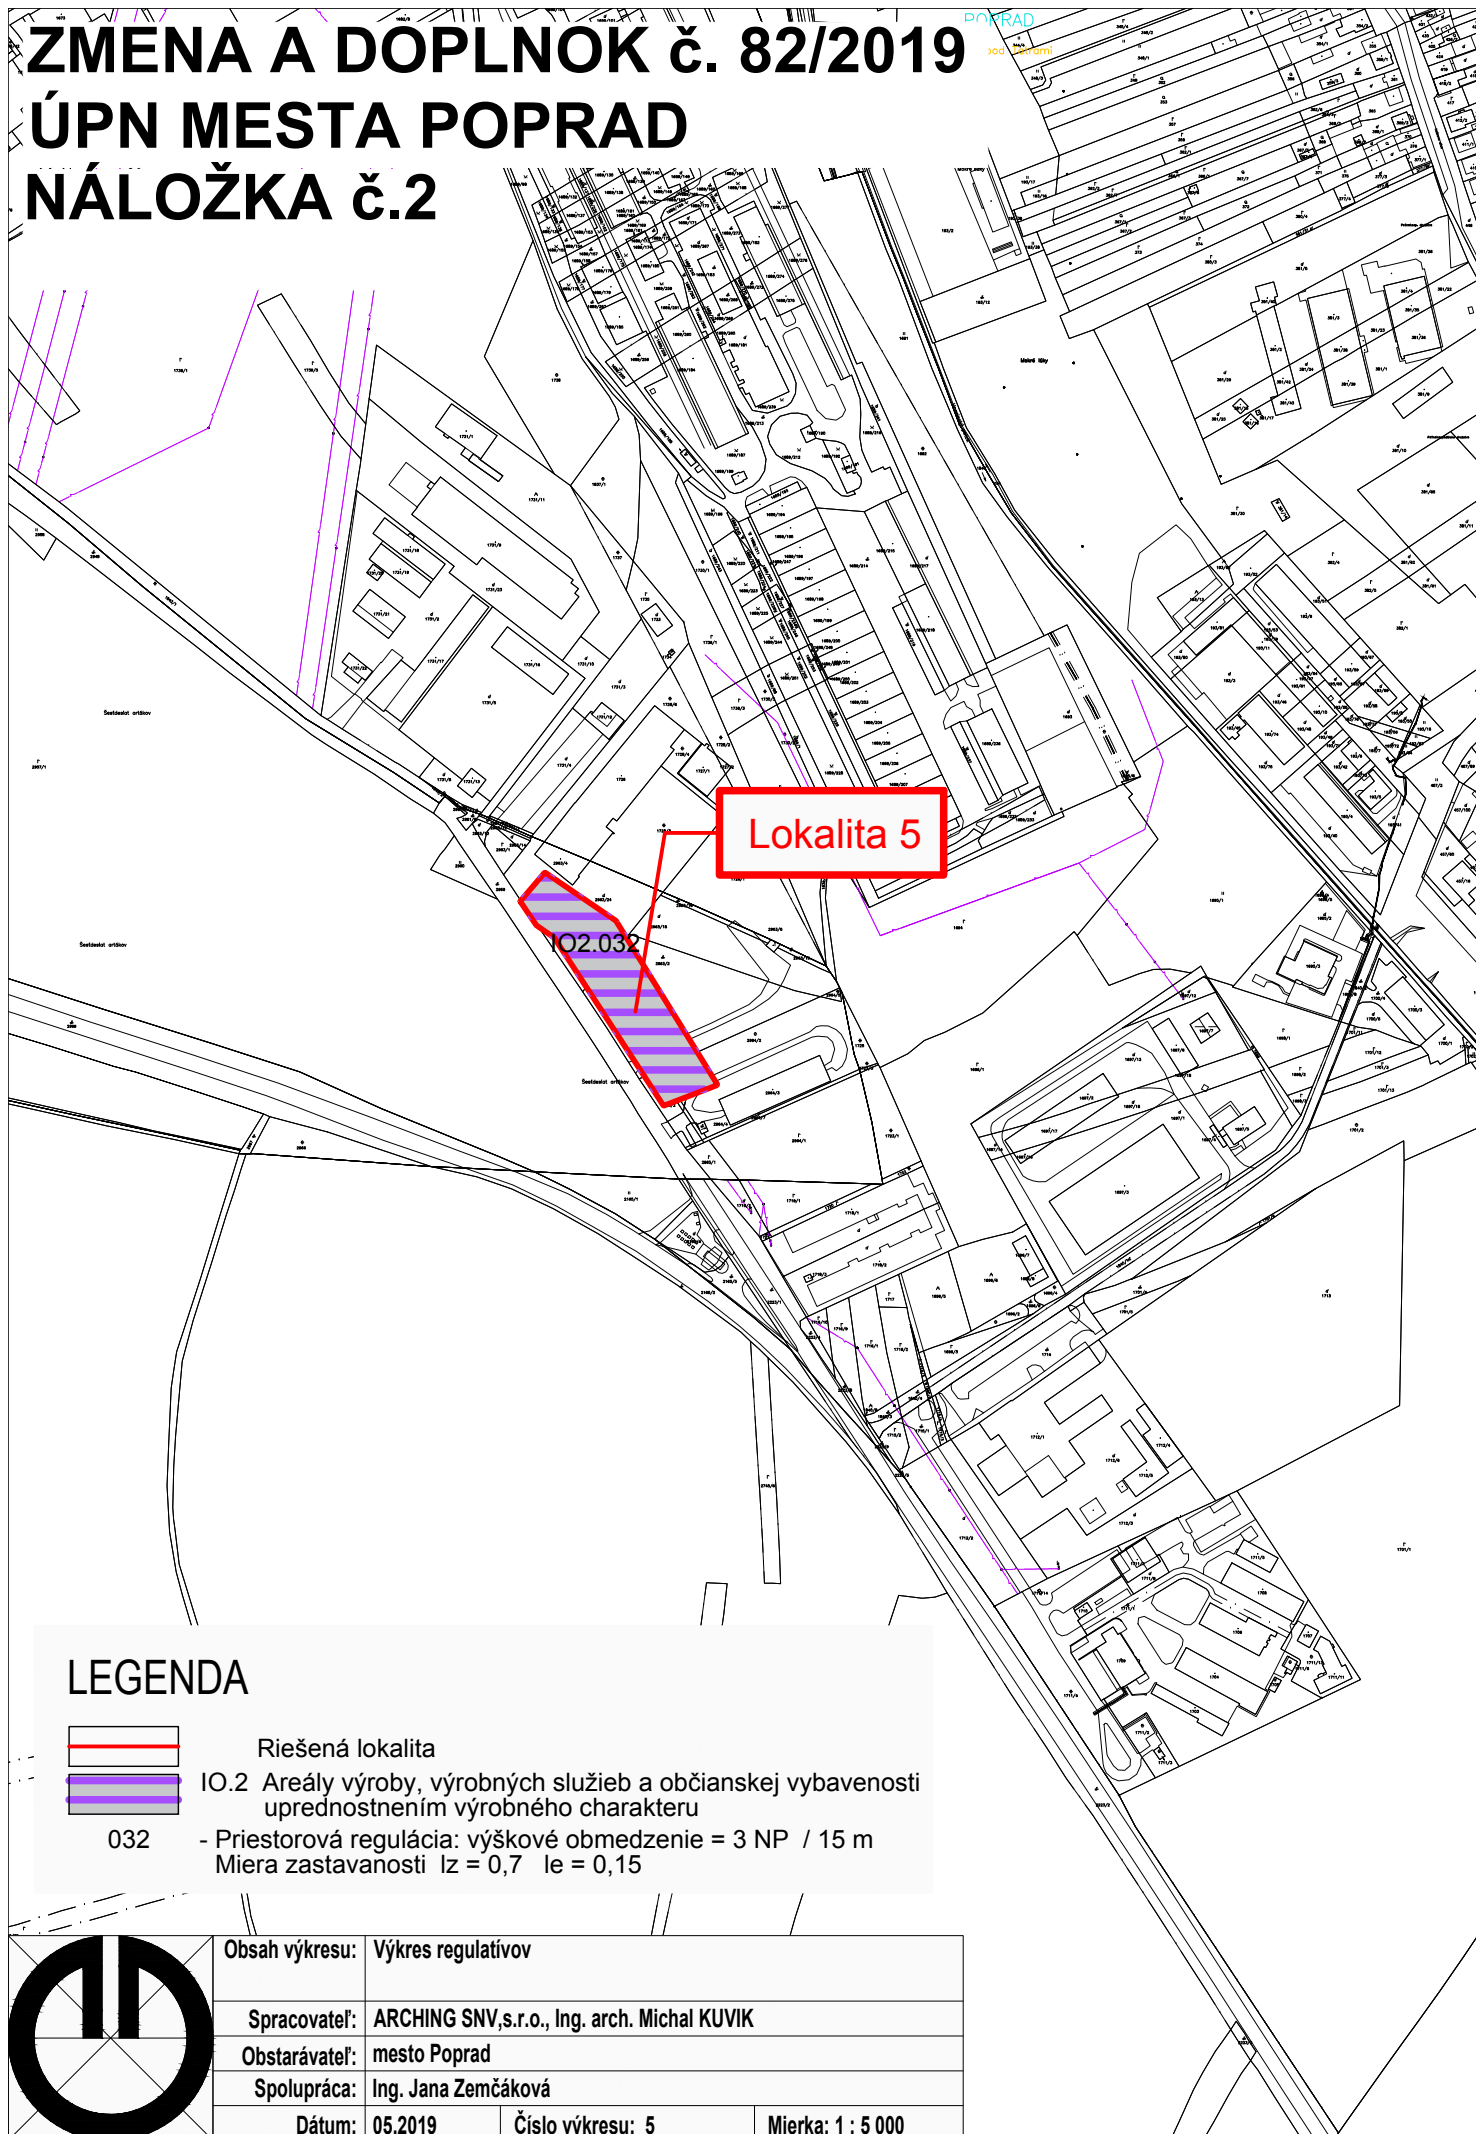

LEGENDA




Riešená lokalita

IO.2 Areály výroby, výrobných služieb a občianskej vybavenosti uprednostnením výrobného charakteru

032

- Priestorová regulácia: výškové obmedzenie = 3 NP / 15 m
Miera zastavanosti $I_z = 0,7$ $I_e = 0,15$

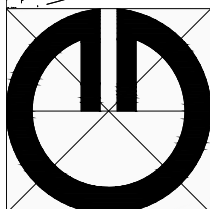

Obsah výkresu:	Výkres regulatívov		
Spracovateľ:	ARCHING SNV, s.r.o., Ing. arch. Michal KUVIK		
Obstarávateľ:	mesto Poprad		
Spolupráca:	Ing. Jana Zemčáková		
Dátum:	05.2019	Číslo výkresu: 5	Mierka: 1 : 5 000