



ZMENA A DOPLNOK č. 82/2019

ÚPN MESTA POPRAD

NÁLOŽKA č.3

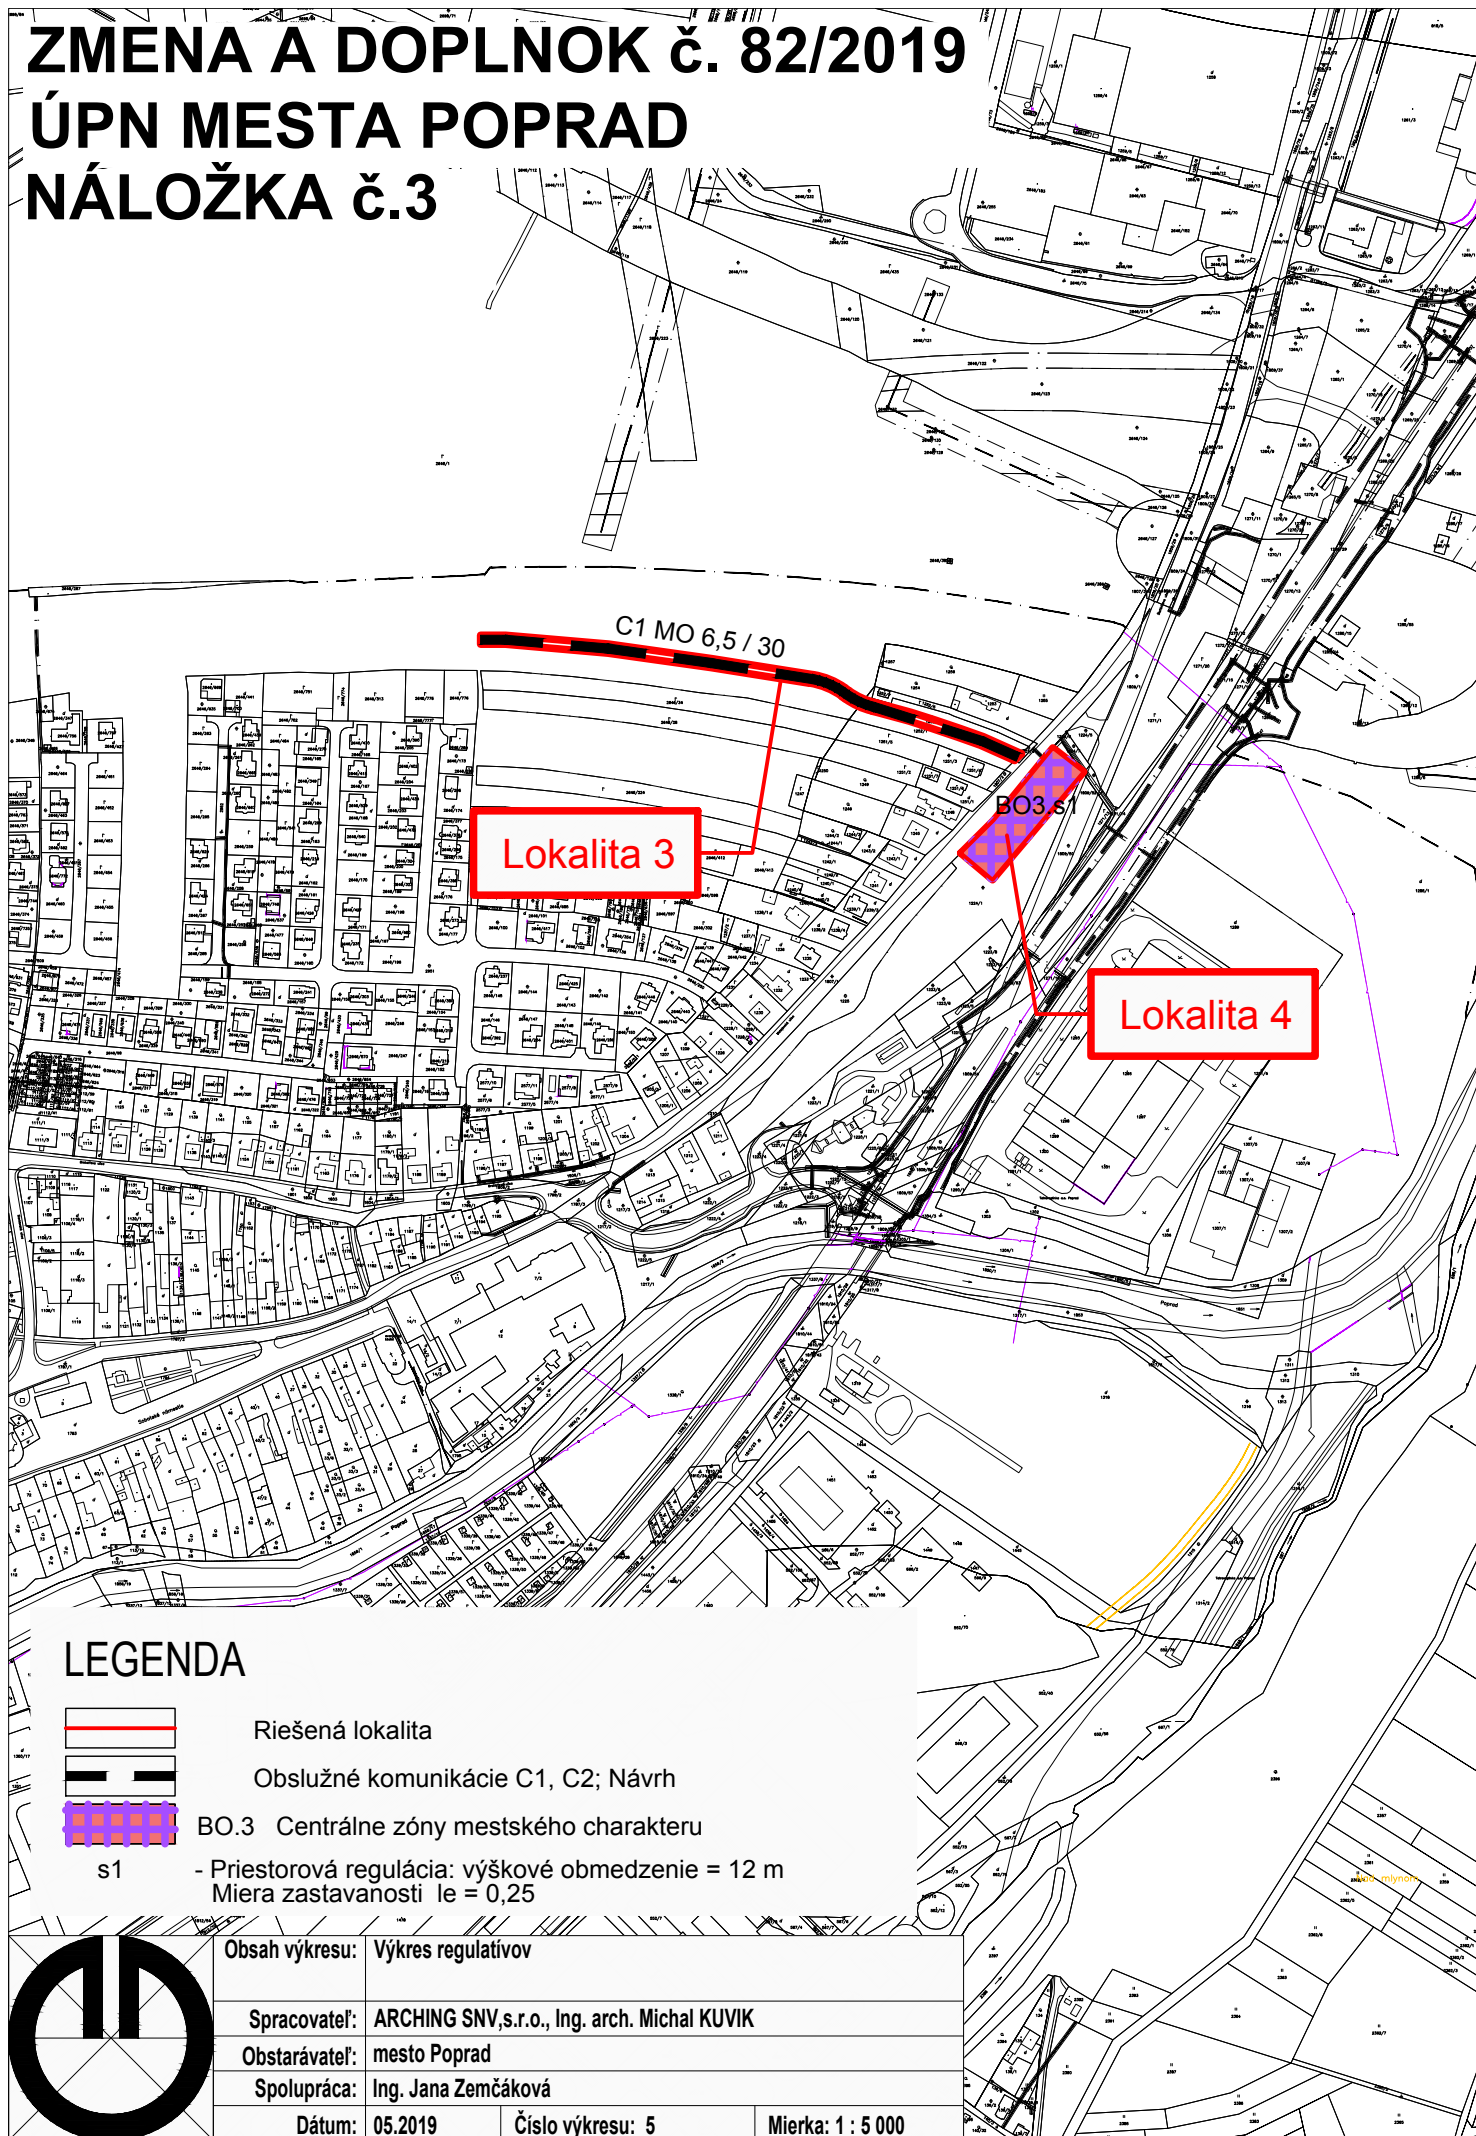

LEGENDA

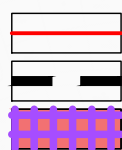


Riešená lokalita

Obslužné komunikácie C1, C2; Návrh

BO.3 Centrálné zóny mestského charakteru

s1

- Priestorová regulácia: výškové obmedzenie = 12 m
Miera zastavanosti $le = 0,25$

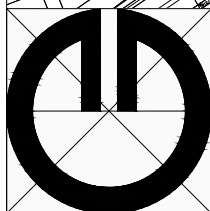

Obsah výkresu: Výkres regulatívov

Spracovateľ: ARCHING SNV, s.r.o., Ing. arch. Michal KUVIK

Obstarávateľ: mesto Poprad

Spolupráca: Ing. Jana Zemčáková

Dátum: 05.2019

Číslo výkresu: 5

Mierka: 1 : 5 000