



ZMENA A DOPLNOK č. 82/2019

ÚPN MESTA POPRAD

NÁLOŽKA č.4

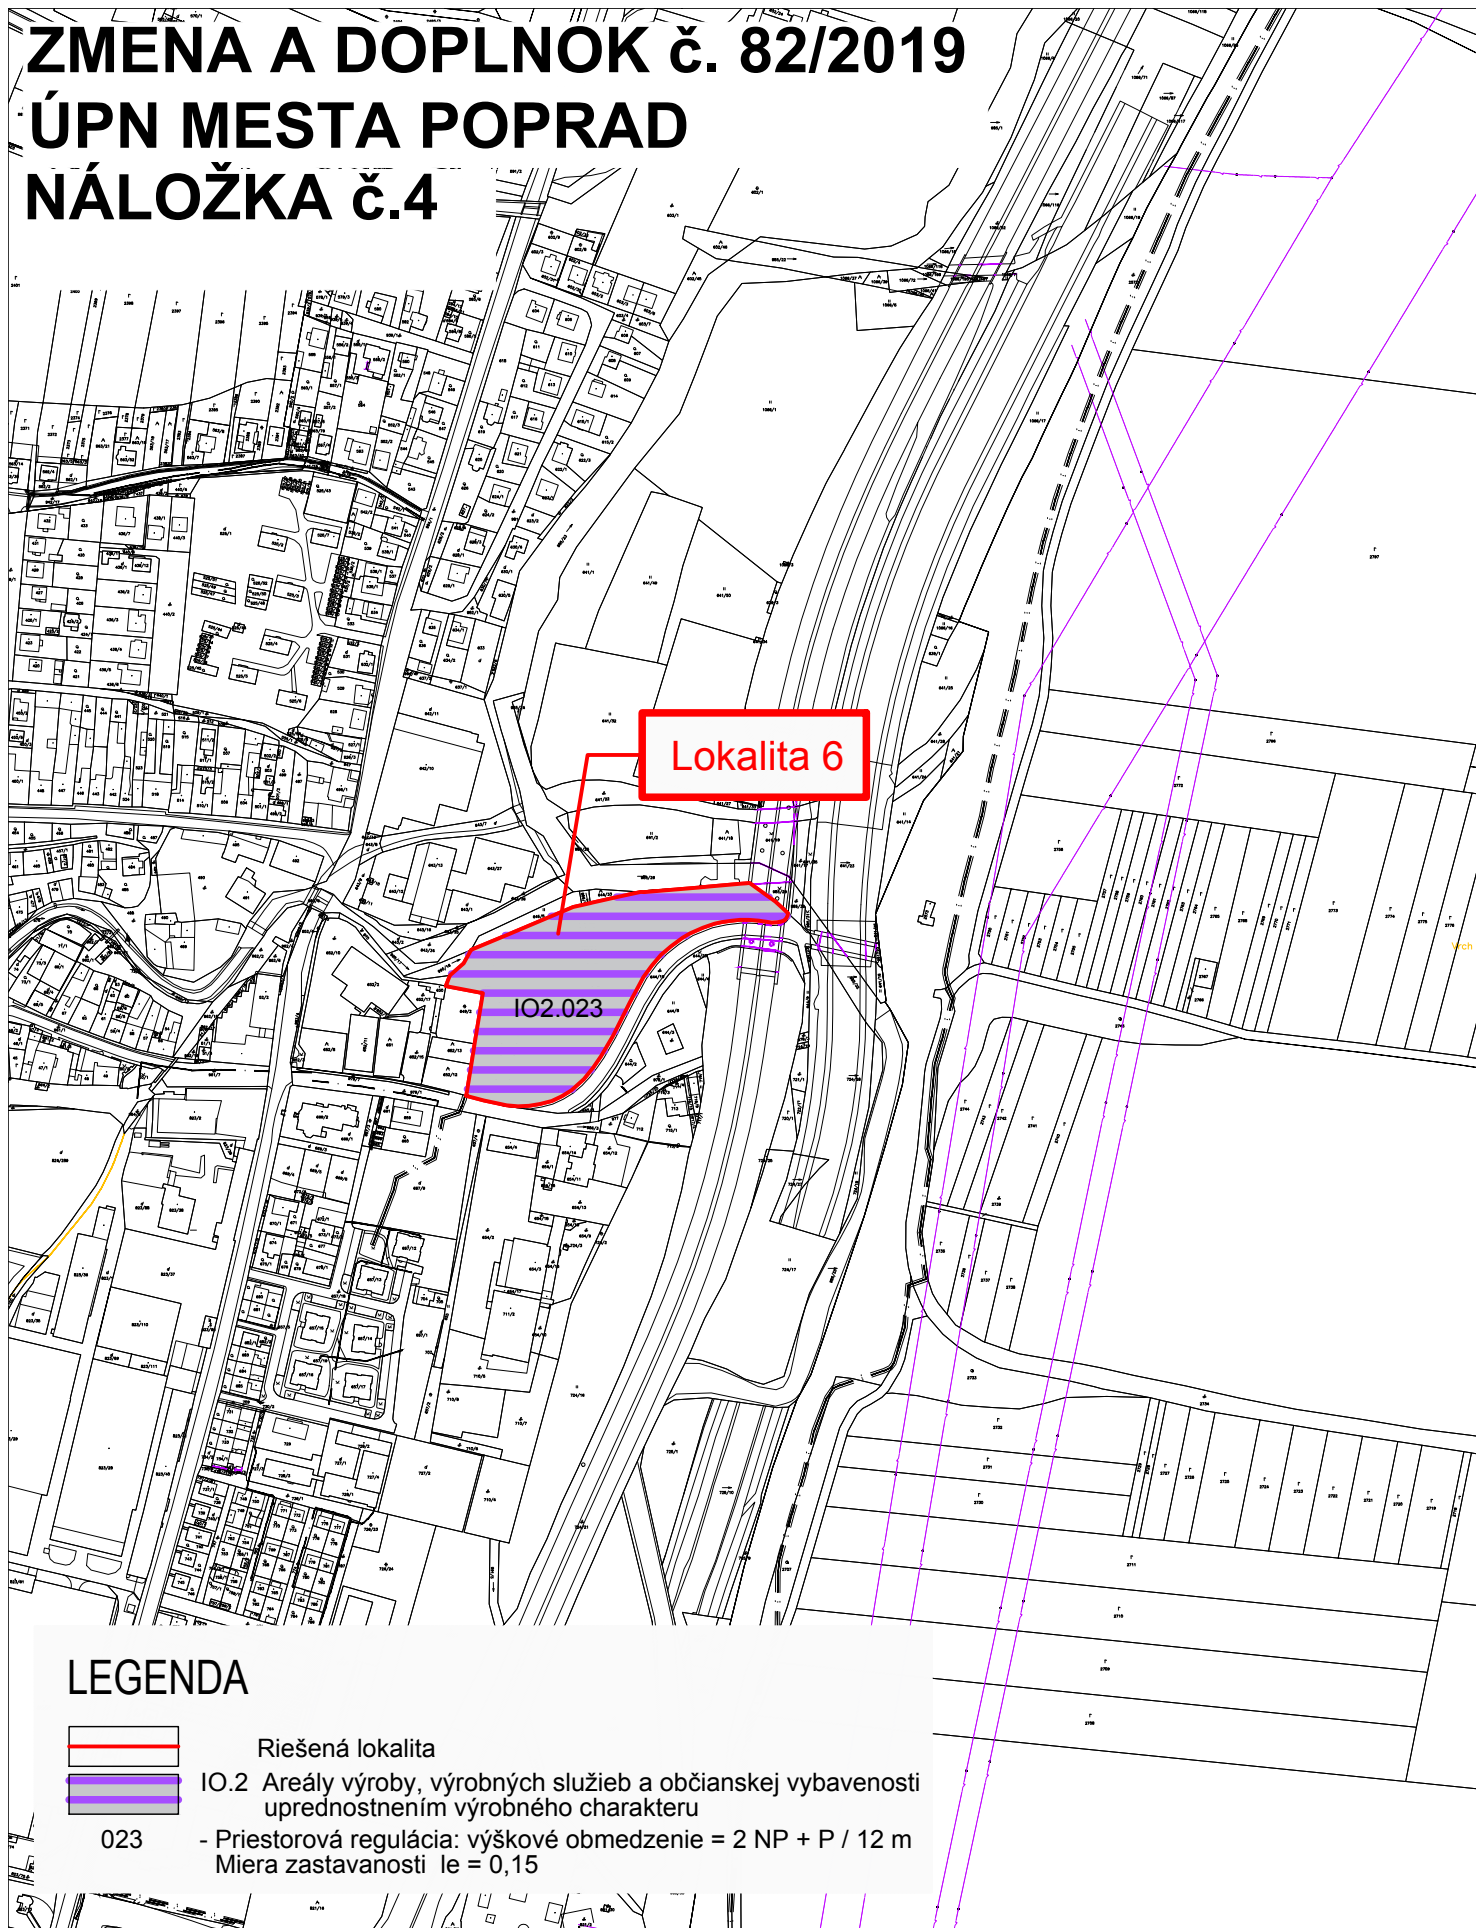

LEGENDA

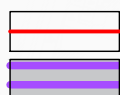


Riešená lokalita

IO.2 Areály výroby, výrobných služieb a občianskej vybavenosti uprednostnením výrobného charakteru

023

- Priestorová regulácia: výškové obmedzenie = 2 NP + P / 12 m
Miera zastavanosti $i_e = 0,15$

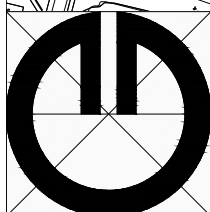

Obsah výkresu: Výkres regulatívov

Spracovateľ: ARCHING SNV, s.r.o., Ing. arch. Michal KUVIK

Obstarávateľ: mesto Poprad

Spolupráca: Ing. Jana Zemčáková

Dátum: 05.2019

Číslo výkresu: 5

Mierka: 1 : 5 000