


ÚPN MESTA POPRAD 2018




LEGENDA

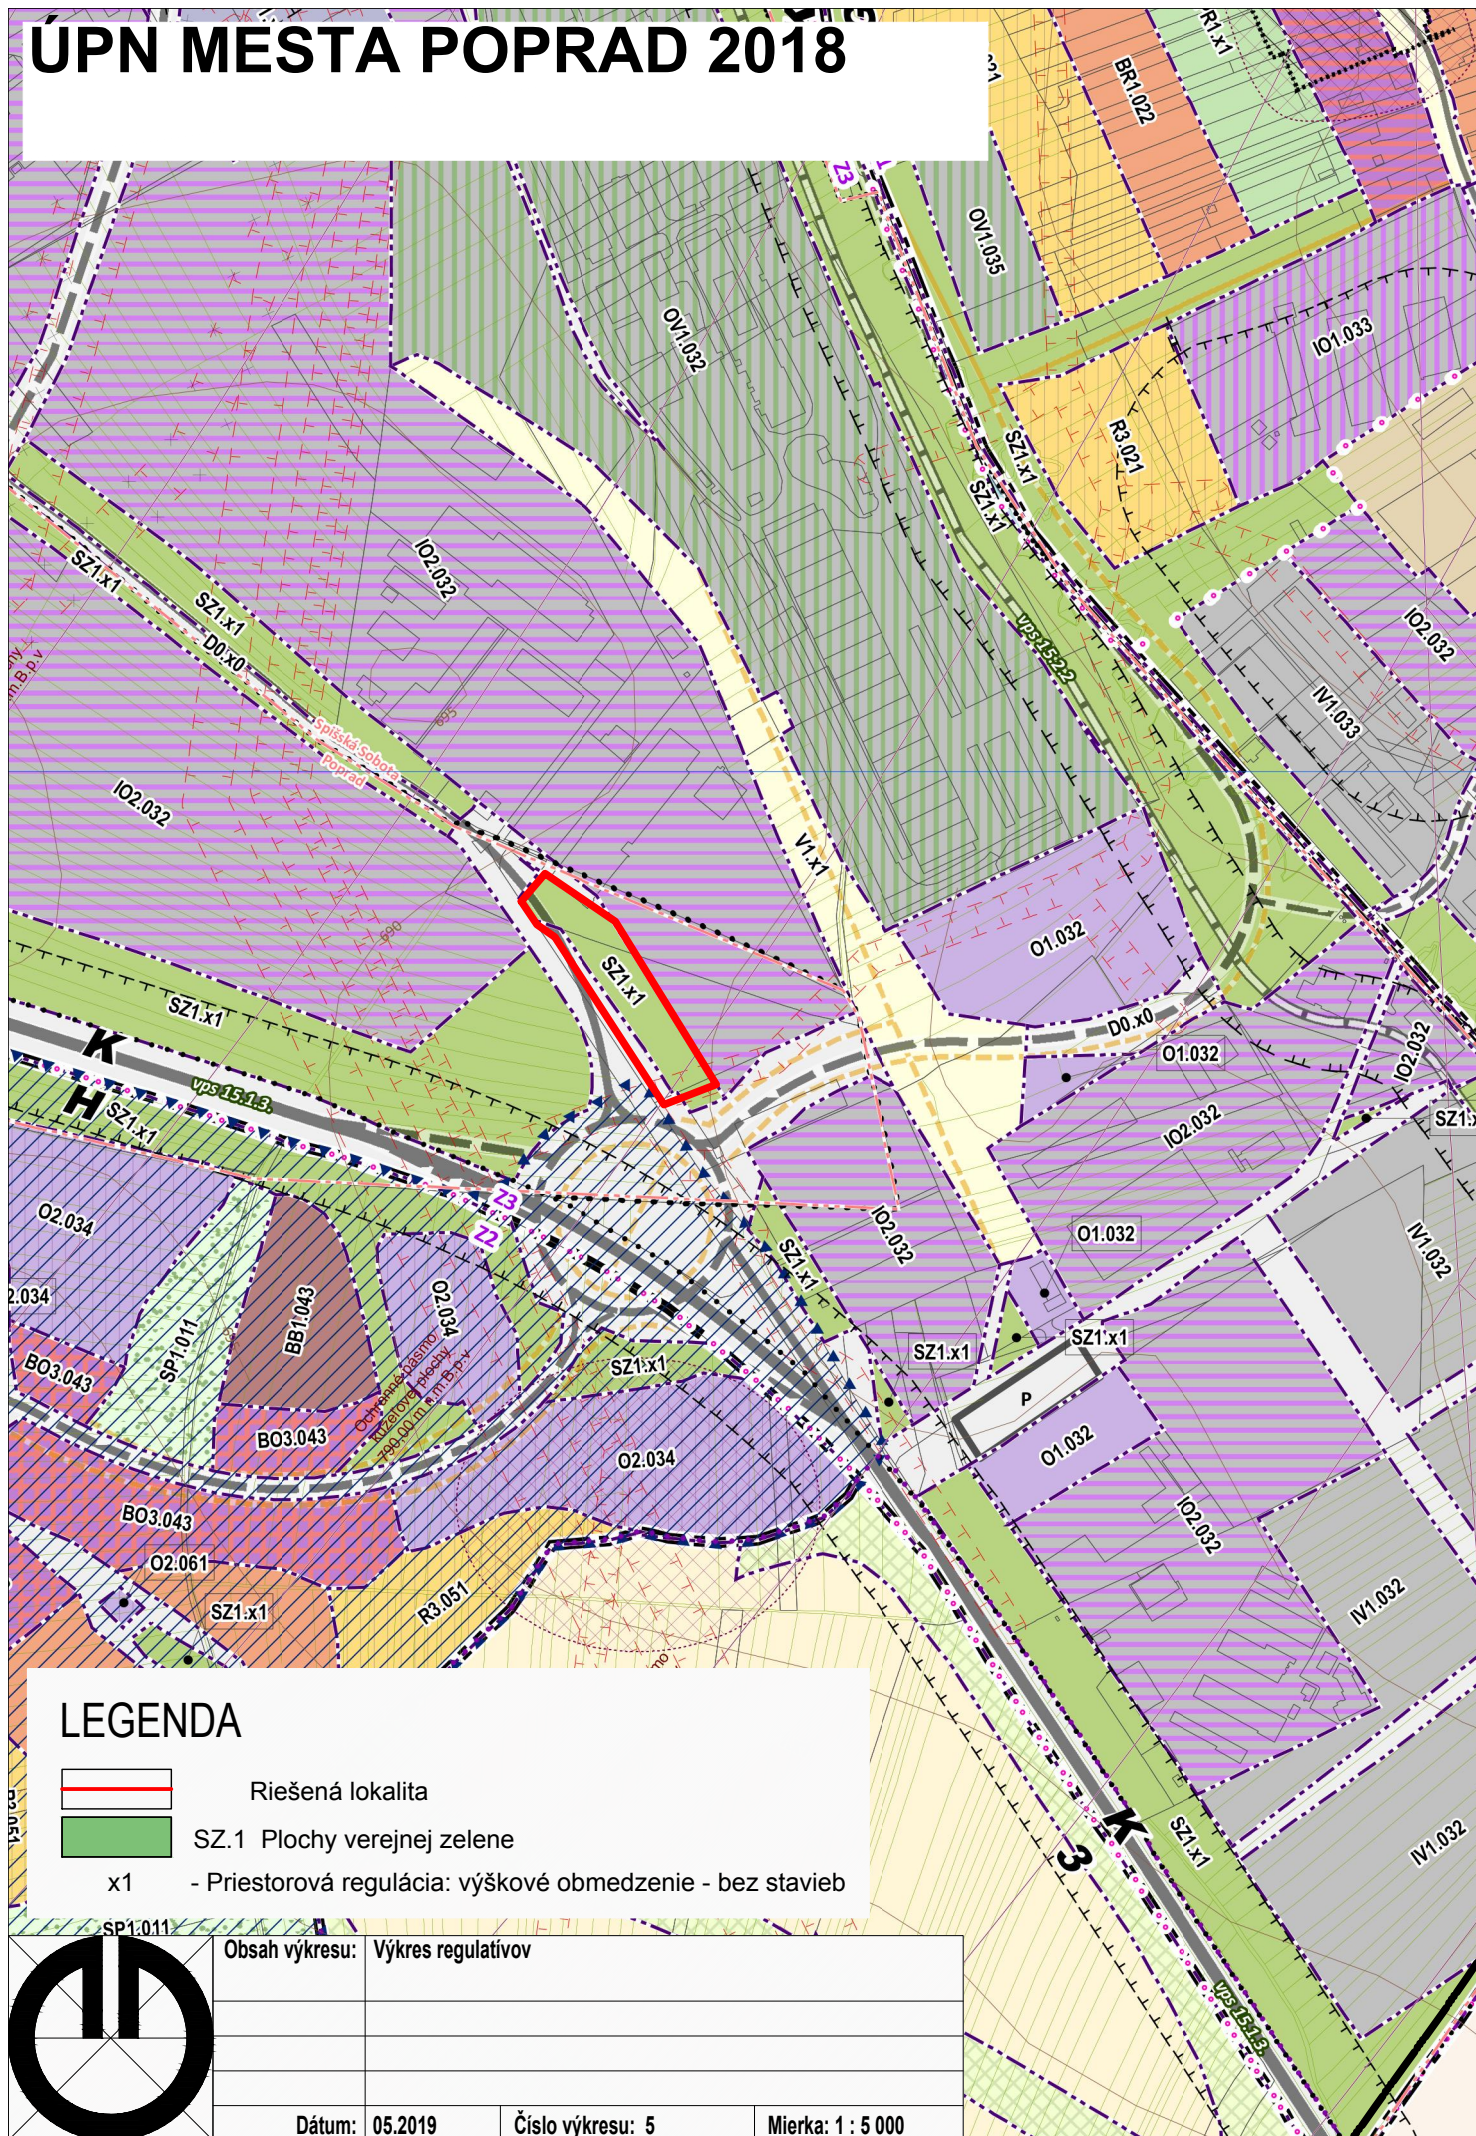

Riešená lokalita

SZ.1 Plochy verejnej zelene

x1 - Priestorová regulácia: výškové obmedzenie - bez stavieb

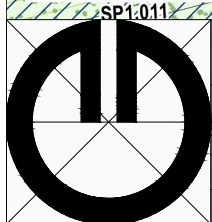

Obsah výkresu: Výkres regulatívo

Dátum: 05.2019

Číslo výkresu: 5

Mierka: 1 : 5 000