







ÚPN MESTA POPRAD 2018

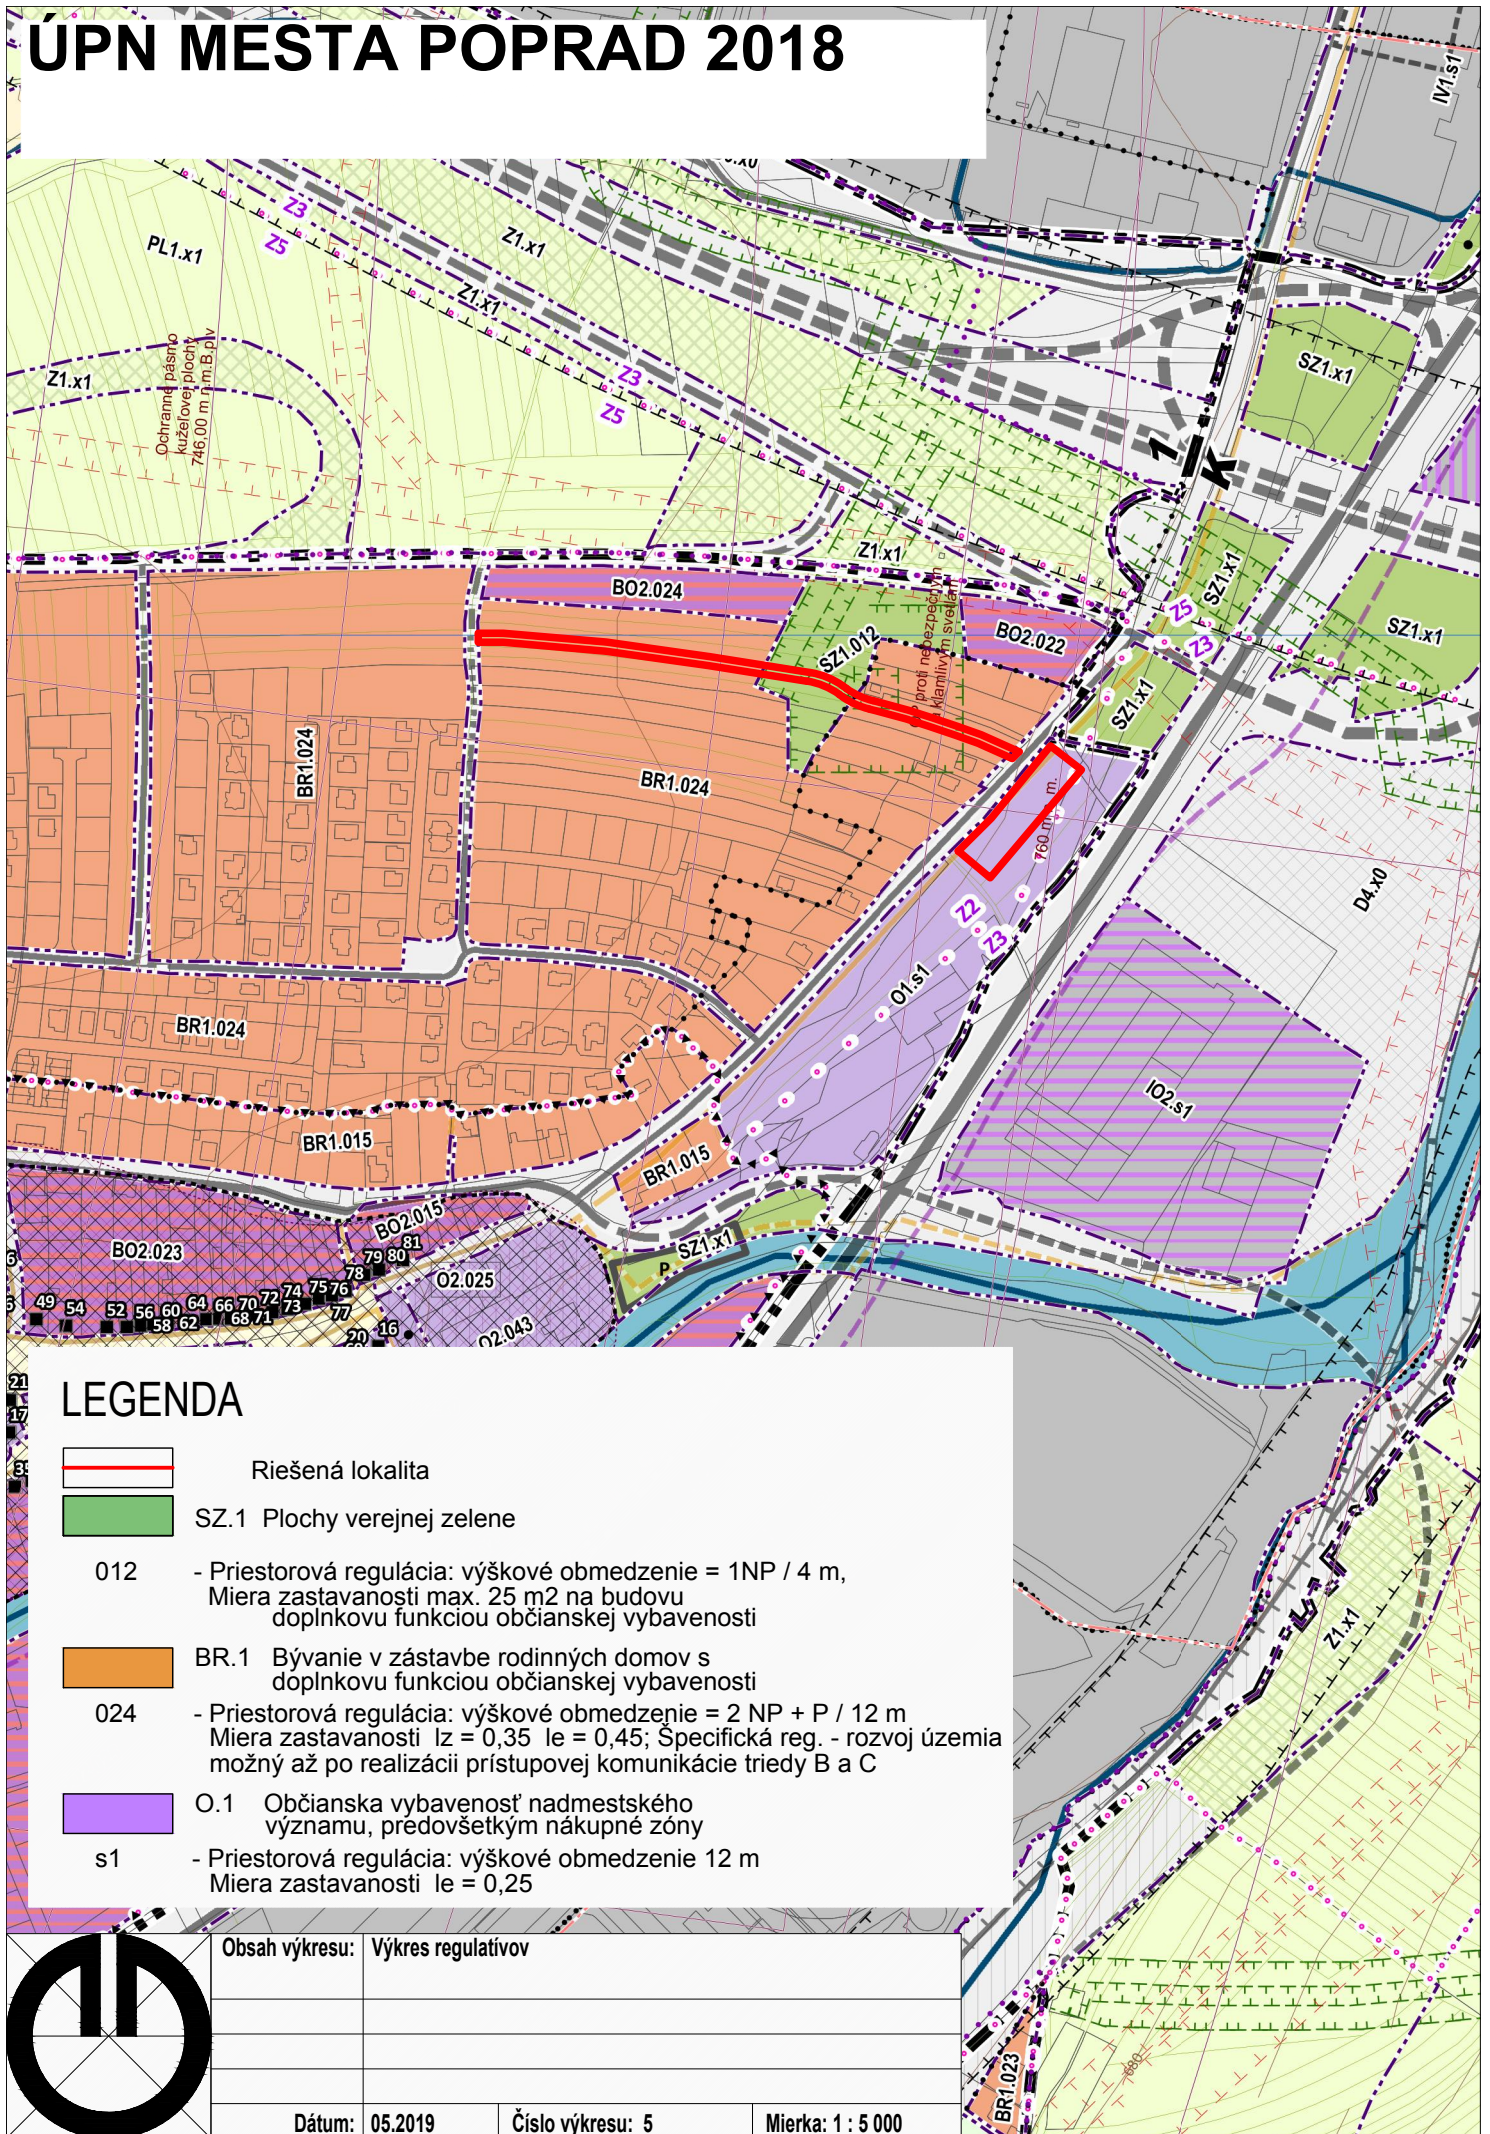

LEGENDA

-  Riešená lokalita
-  SZ.1 Plochy verejnej zelene
- 012 - Priestorová regulácia: výškové obmedzenie = 1NP / 4 m,
Miera zastavanosti max. 25 m² na budovu
doplnkovu funkciou občianskej vybavenosti
-  BR.1 Bývanie v zástavbe rodinných domov s
doplnkovu funkciou občianskej vybavenosti
- 024 - Priestorová regulácia: výškové obmedzenie = 2 NP + P / 12 m
Miera zastavanosti lz = 0,35 le = 0,45; Špecifická reg. - rozvoj územia
možný až po realizácii prístupovej komunikácie triedy B a C
-  O.1 Občianska vybavenosť nadmestského
významu, predovšetkým nákupné zóny
- s1 - Priestorová regulácia: výškové obmedzenie 12 m
Miera zastavanosti le = 0,25

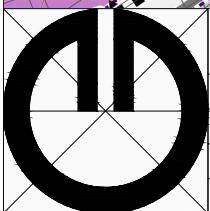

Obsah výkresu:	Výkres regulatívov
Dátum:	05.2019
Číslo výkresu:	5
Mierka:	1 : 5 000