



ÚPN MESTĀ POPRAD 2018

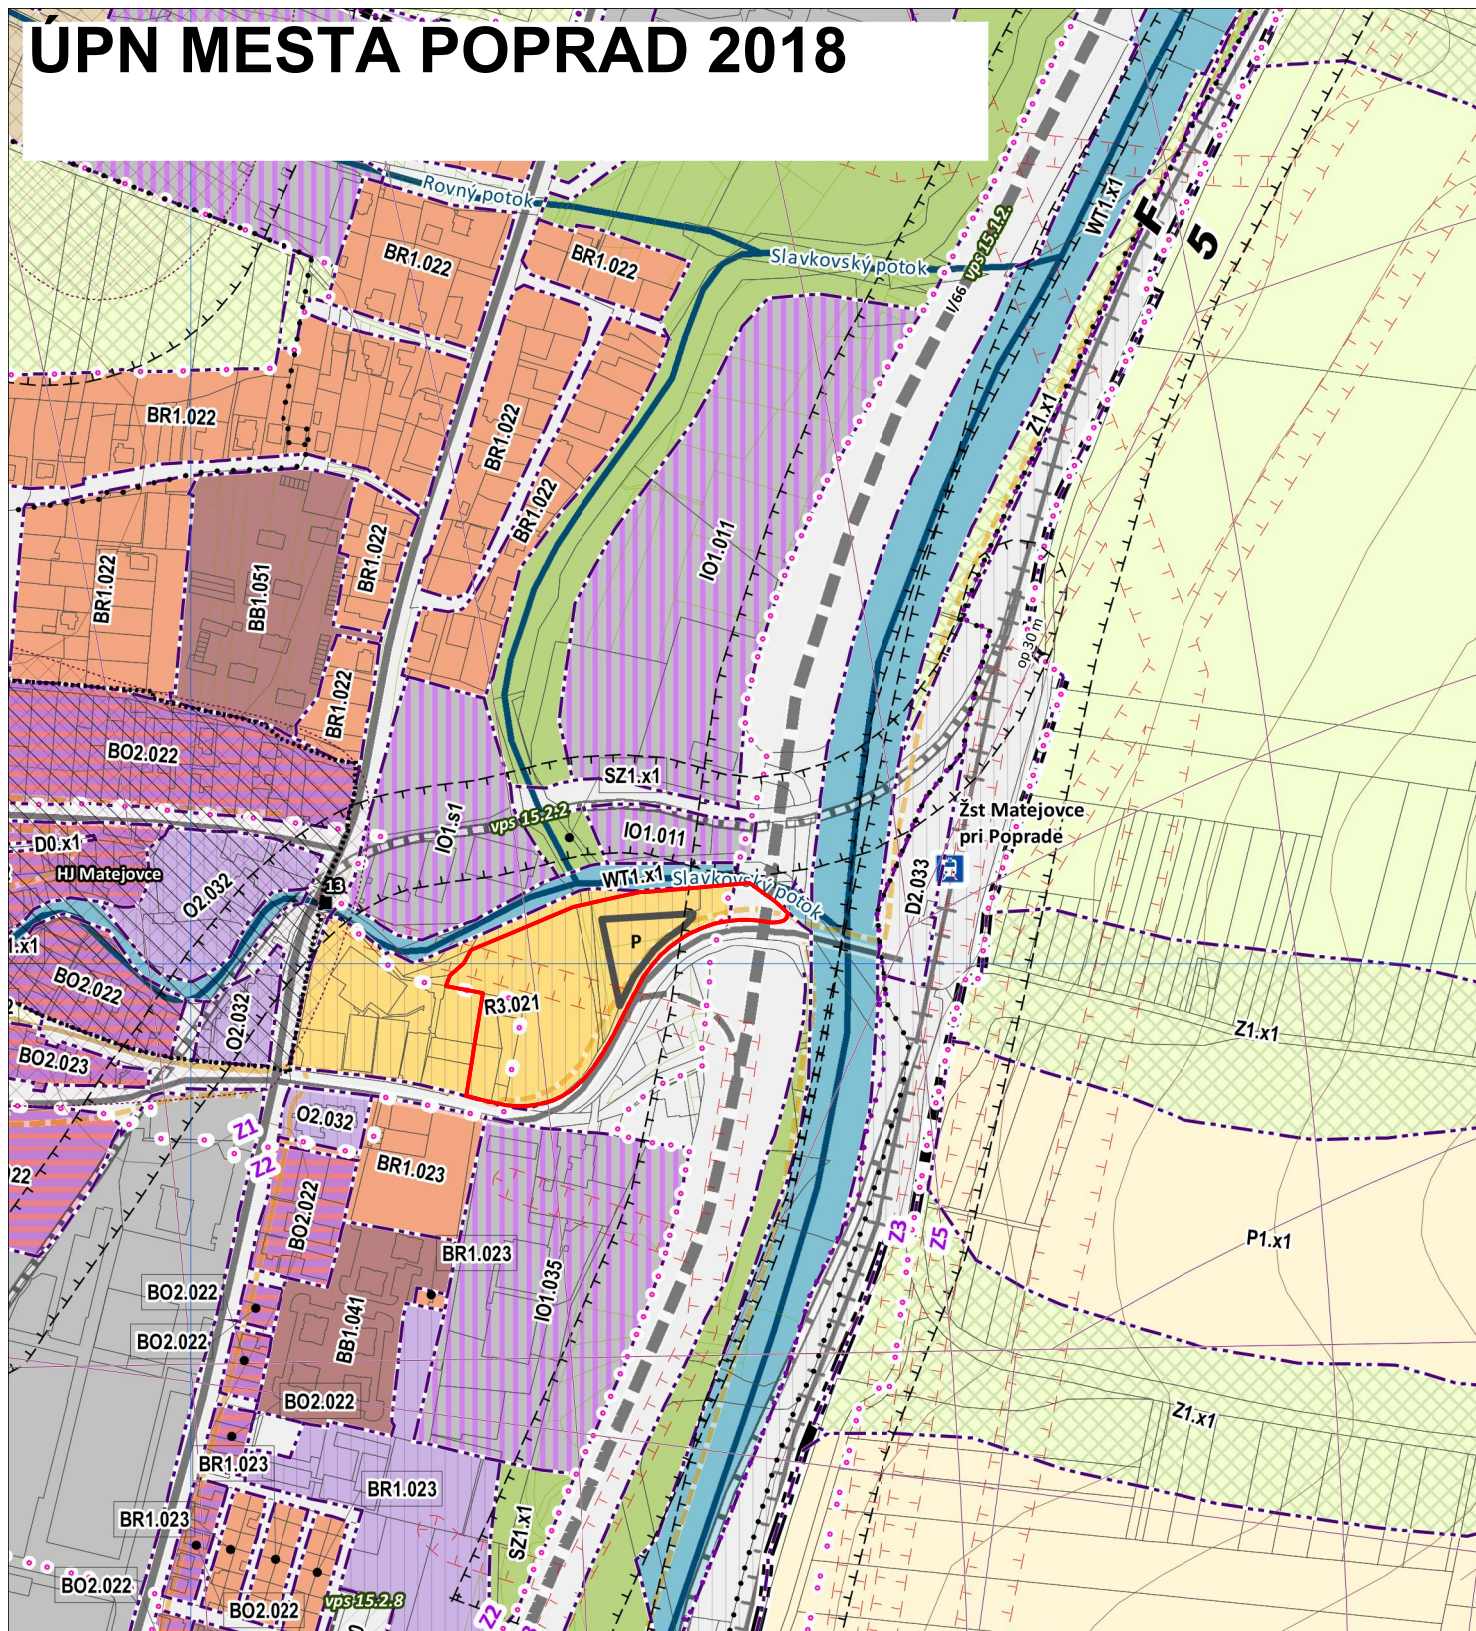

LEGENDA

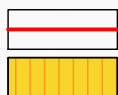


Riešená lokalita

R.3 Plochy rekreácie, oddychu a športových zariadení miestneho až mestského významu

021

- Priestorová regulácia: výškové obmedzenie = $2 \text{ NP} + \text{P} / 12 \text{ m}$
Miera zastavanosti $I_e = 0,6$

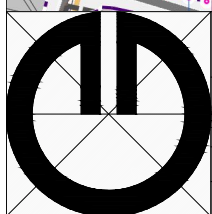

Obsah výkresu: Výkres regulatívo

Dátum: 05.2019

Číslo výkresu: 5

Mierka: 1 : 5 000