




ÚPN MESTA POPRAD 2018

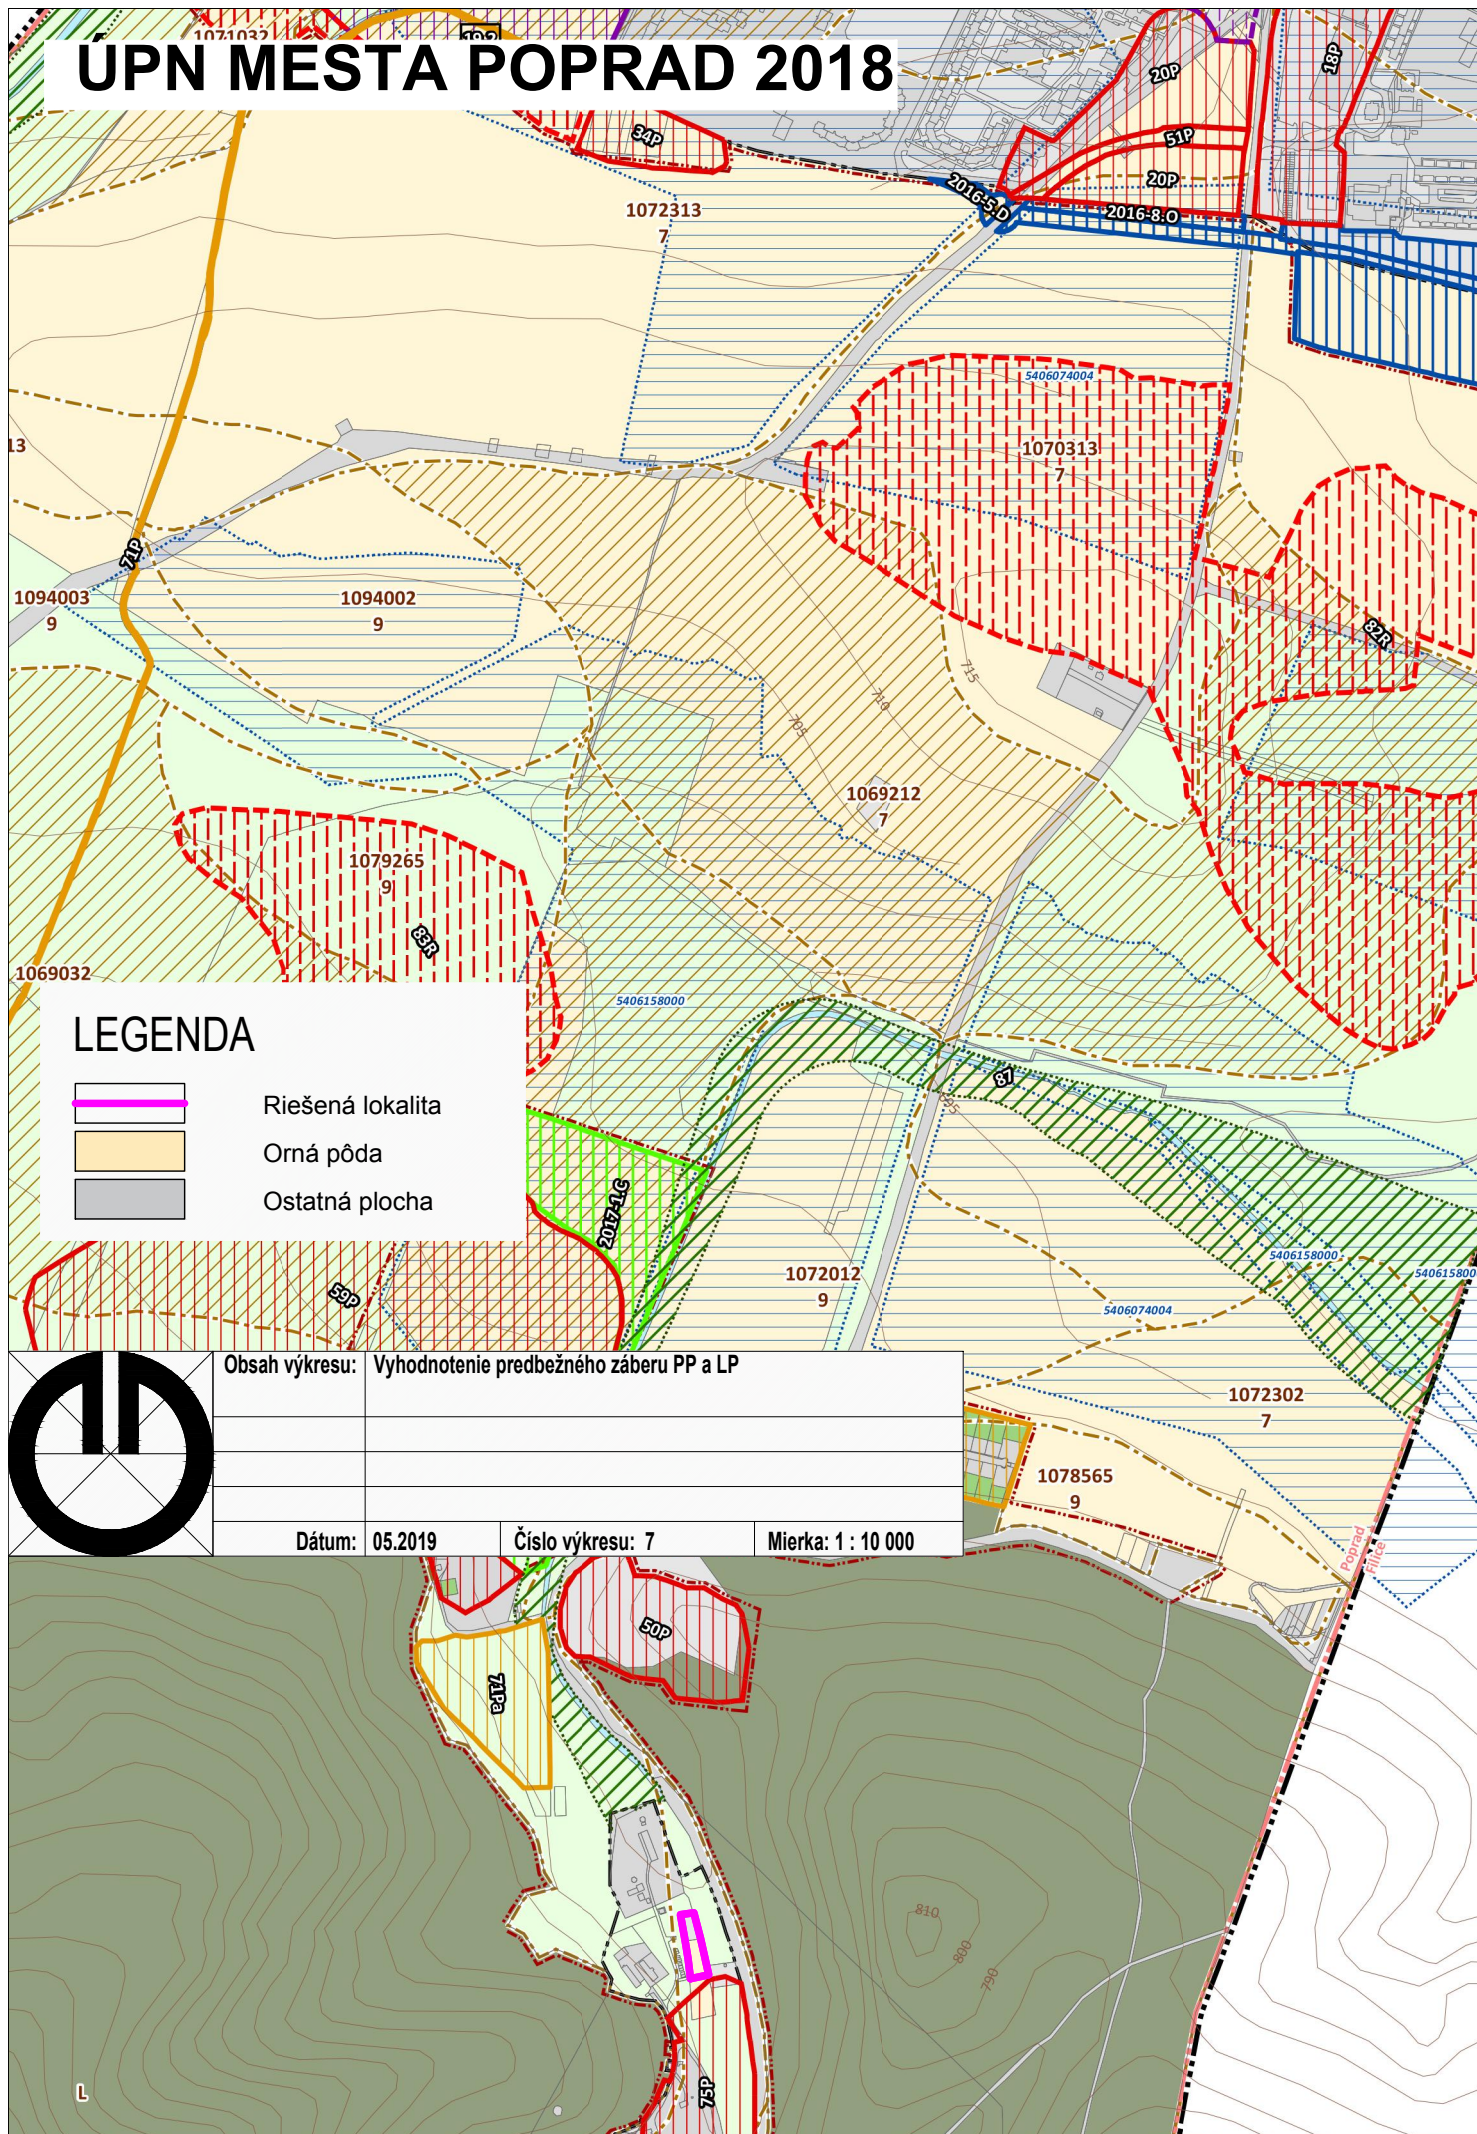

LEGENDA

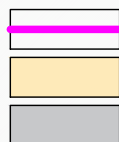

Riešená lokalita
Orná pôda
Ostatná plocha

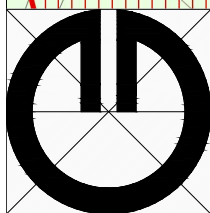

Obsah výkresu: Vyhodnotenie predbežného záberu PP a LP

Dátum: 05.2019

Číslo výkresu: 7

Mierka: 1 : 10 000