


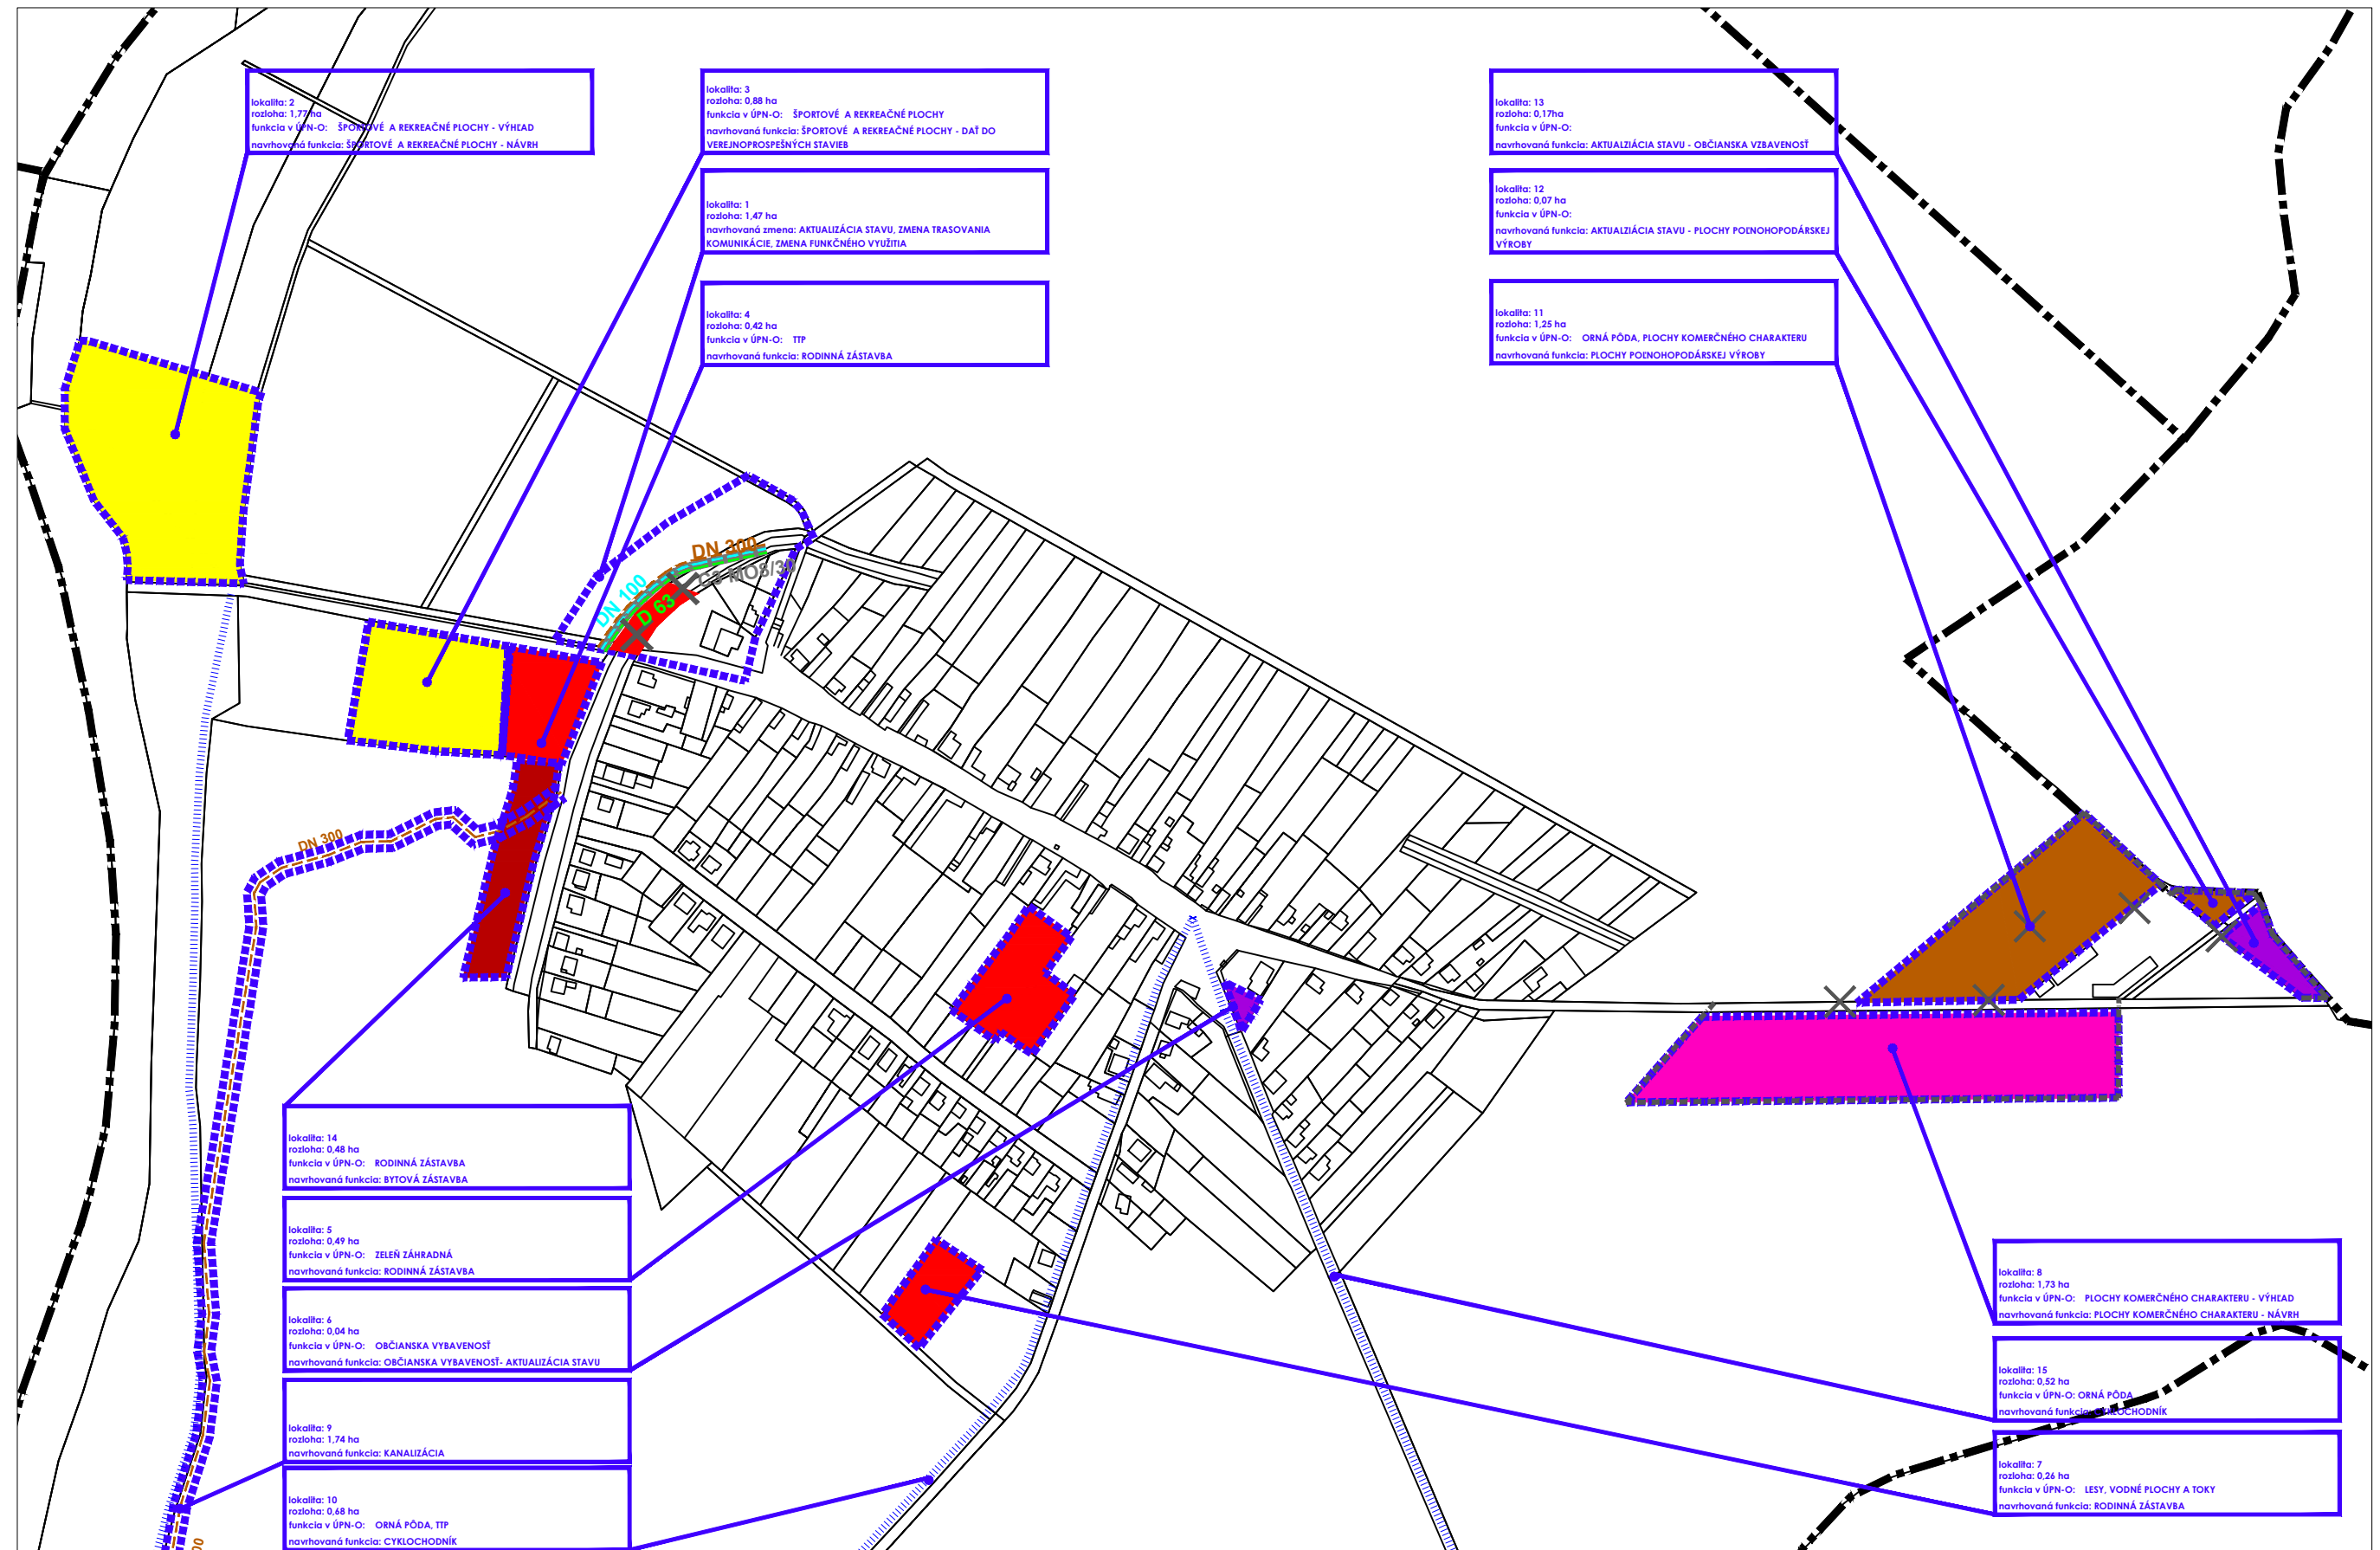

## LEGENDA

|      |                                            |        |                                                        |       |                                                         |
|------|--------------------------------------------|--------|--------------------------------------------------------|-------|---------------------------------------------------------|
|      | HRANICA KATASTRA                           |        | ŠPORTOVÉ A REKREAČNÉ PLOCHY                            |       | VODNÉ PLOCHY A TOKY                                     |
|      | HRANICA RIEŠENÉHO ÚZEMIA                   |        | ZELENĚ VEREJNÁ                                         |       | ZBERNÁ KOMUNIKÁCIA - B2                                 |
|      | HRANICA ZASTAVANÉHO ÚZEMIA / ZRUŠENIE      |        | ZELENĚ ZÁHRADNÁ                                        |       | OBSLUŽNÁ KOMUNIKÁCIA - C2, C3                           |
|      | RODINNÁ ZÁSTAVBA                           |        | CINTORIN                                               |       | CHODNÍK                                                 |
|      | OBČIANSKA VYBAVENOSŤ                       |        | LESY                                                   |       | CYKLISTICKÝ CHODNÍK                                     |
|      | BYTOVÁ ZÁSTAVBA                            |        | TTP                                                    |       | ODSTAVNÉ PLOCHY                                         |
|      | PLOCHY KOMERČNÉHO CHARAKTERU               |        | ORNÁ PŮDA                                              |       | BPEJ                                                    |
|      | PLOCHY POĽNOHOSPODÁRSKEJ VÝROBY            |        | REKULTIVOVANÁ SKLÁDKA TKO                              |       | OCHRANNÉ PÁSMO                                          |
|      | PLOCHY TECHNICKÉJ INFRAŠTRUKTÚRY           |        | ZÁVLAHY                                                |       | OZNAČENIE REGULÁCIE FUNKČN. VYUŽITIA                    |
| STAV | NÁVRH                                      | VÝHLAD | STAV                                                   | NÁVRH | VÝHLAD                                                  |
|      | OBYTNÉ ÚZEMIE RODINNÝCH DOMOV              |        | ZMIEŠANÉ ÚZEMIE OBSLUŽNEJ VYBAVENOSTI, SLUŽIEB, VÝROBY |       | C                                                       |
|      | VÝROBNÝCH SLUŽIEB A KOMUNÁLNEJ VÝROBY      |        | O                                                      |       | Rs                                                      |
|      | ÚZEMIE OBČIANSKEJ VYBAVENOSTI              |        | U                                                      |       | REKR. ÚZEMIA AREÁLOV A ZAR. REKREÁCIE, ŠPORTU TELOVÝCH. |
|      | ÚZEMIA PRE ROZVOJ POĽNOHOSPODÁRSKEJ VÝROBY |        | VODNÉ PLOCHY A TOKY                                    |       | ÚZEMIA CINTORINOV A OSTATNEJ ZELENÉ                     |
|      | PLOCHY POĽNOHOSPODÁRSKEJ A LESNEJ KRAJINY  |
|      | PLOCHY A LÍNIE PRVKOV KOSTRY ÚSES          |        | PLOCHY A LÍNIE PRVKOV KOSTRY ÚSES                      |       | PLOCHY A LÍNIE PRVKOV KOSTRY ÚSES                       |
| STAV | NÁVRH                                      | VÝHLAD | STAV                                                   | NÁVRH | VÝHLAD                                                  |

