


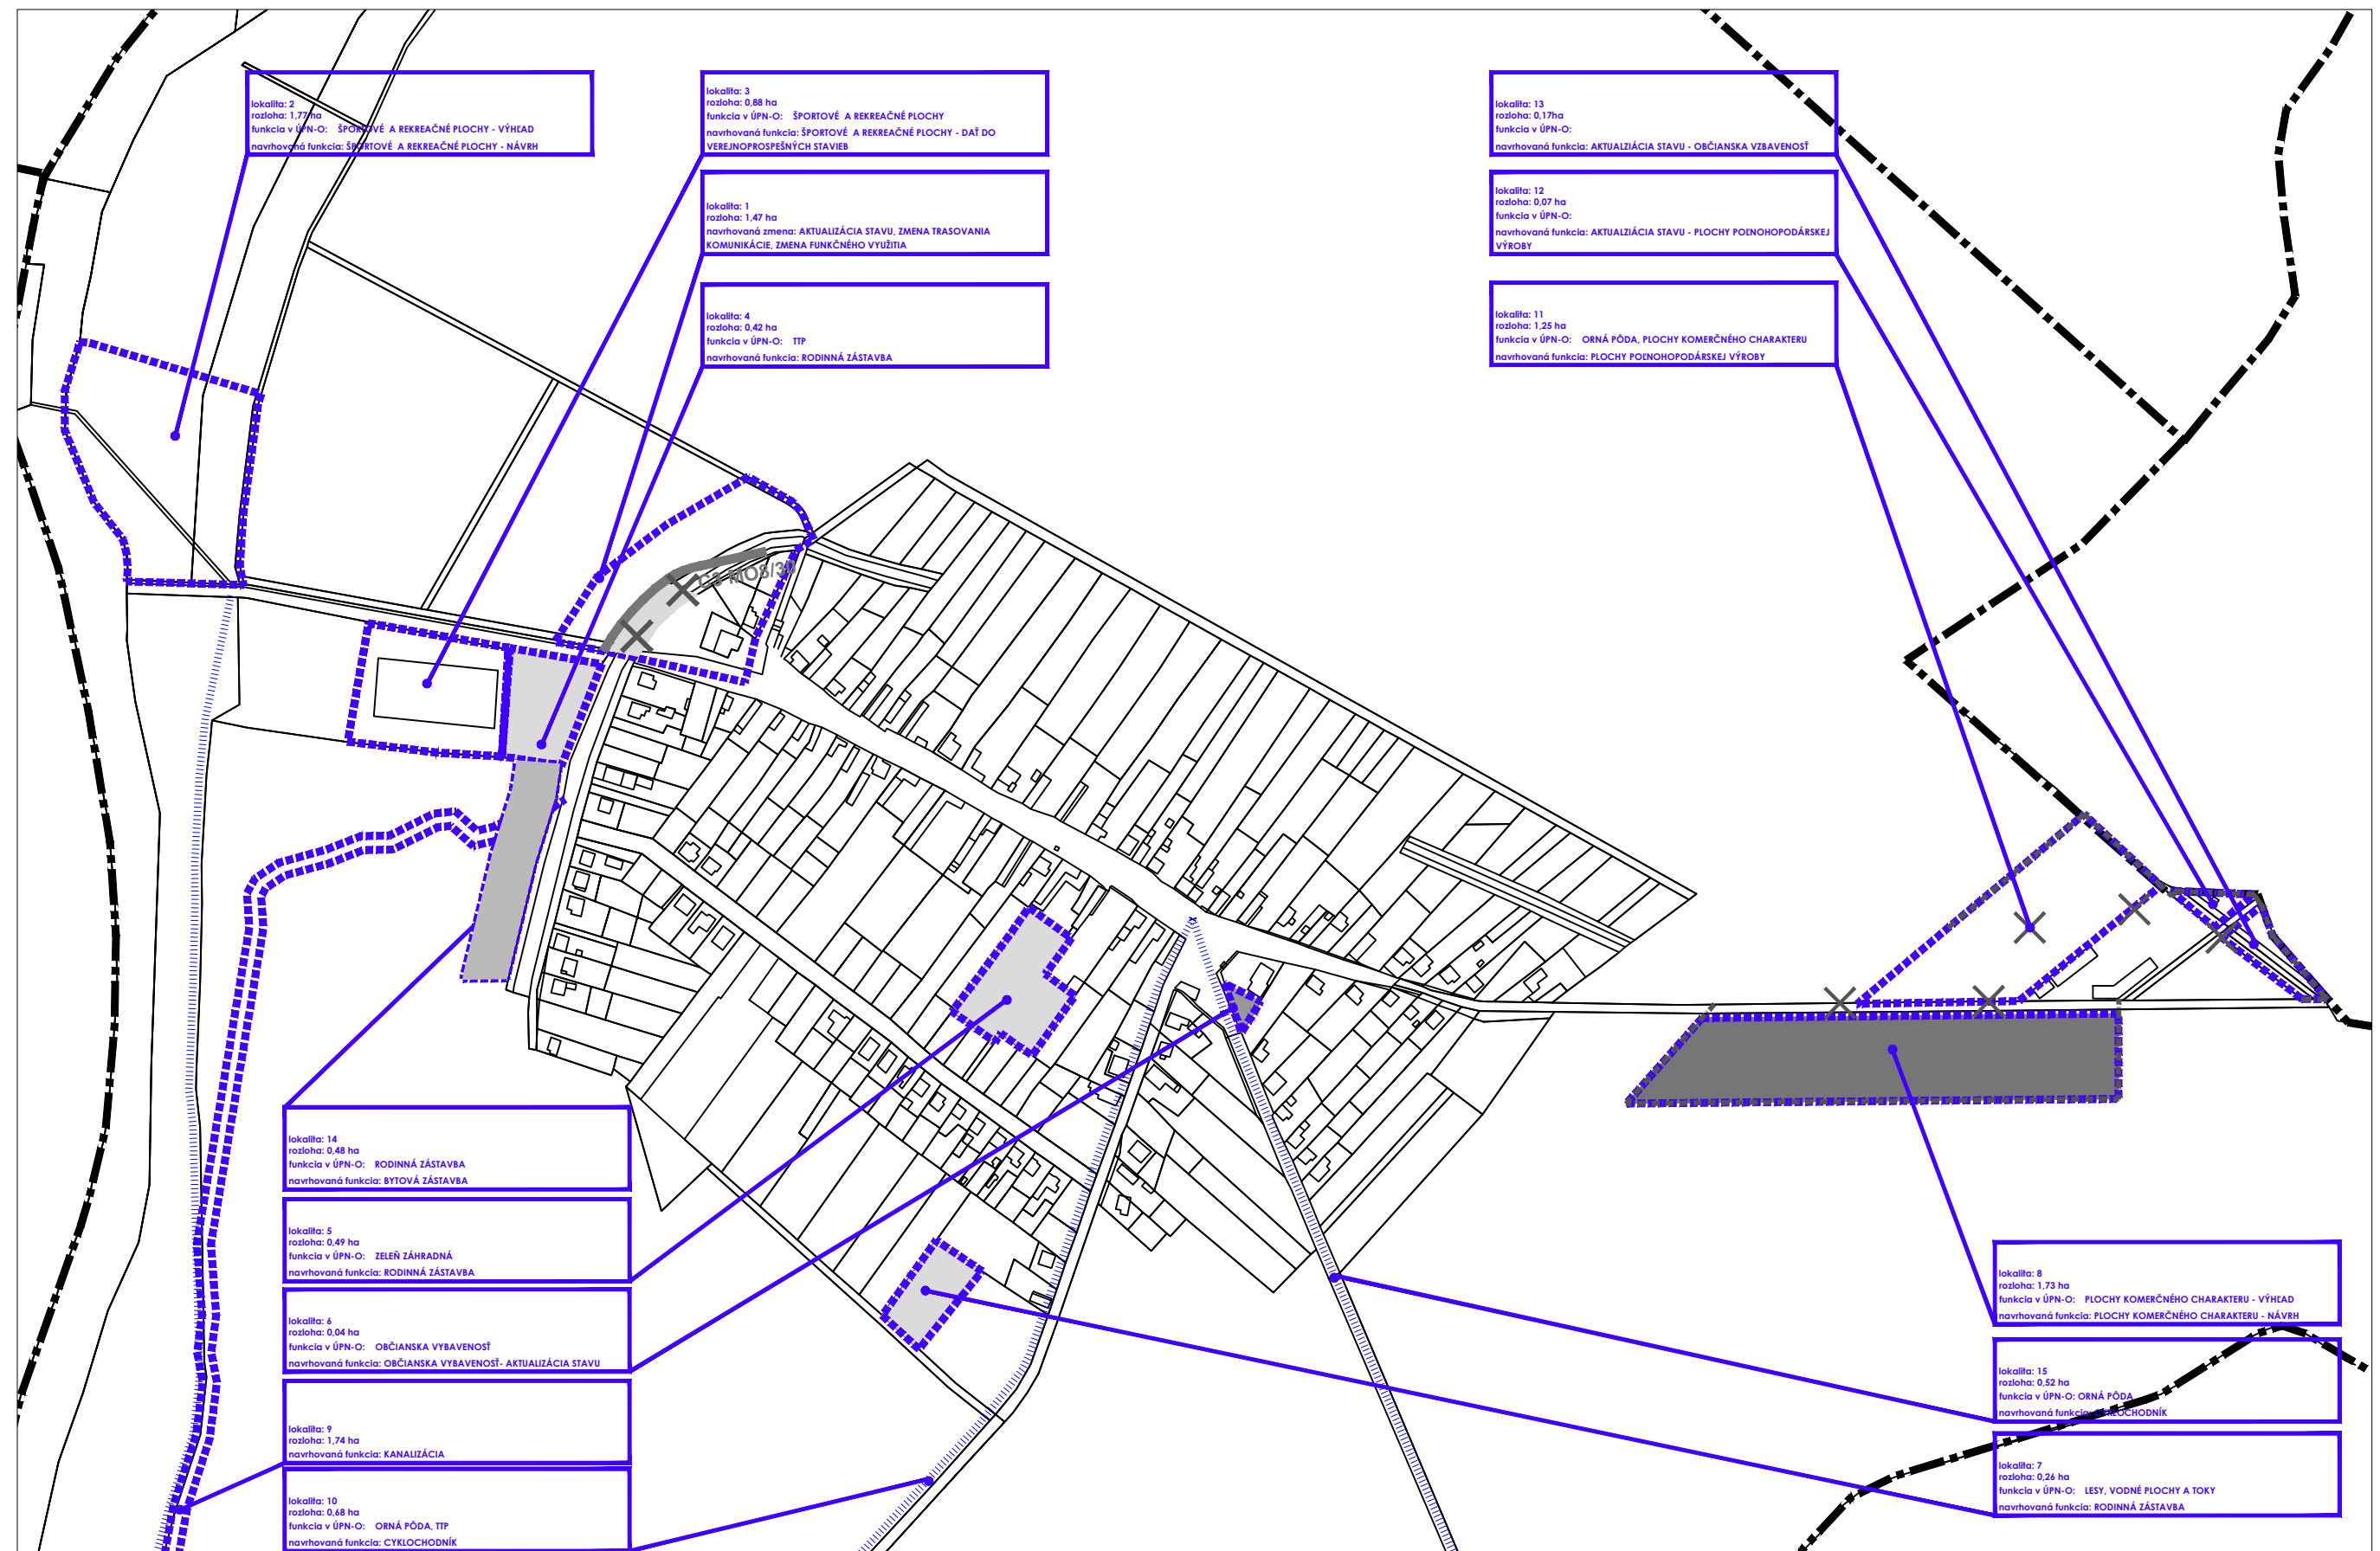

LEGENDA

			HRANICA KATASTRA
			HRANICA ZASTAVANÉHO ÚZEMIA K 1.1.1990
			HRANICA ZASTAVANÉHO ÚZEMIA
			RODINNÁ ZÁSTAVBA
			OBČIANSKA VYBAVENOSŤ
			PLOCHY KOMERČNÉHO CHARAKTERU
			BYTOVÁ ZÁSTAVBA
			OCHRANNÉ PÁSMO VŠETKÝCH DRUHOV
STAV	NÁVRH	VÝHĽAD	

			ZBERNÁ KOMUNIKÁCIA - B2
			OBSLUŽNÁ KOMUNIKÁCIA FT. C2
			OBSLUŽNÁ KOMUNIKÁCIA FT. C3
			KOMUNIKÁCIA - ZRUŠENIE
			CHODNÍK
			CYKLISTICKÉ TRASY
			PLOCHY STATICKEJ DOPRAVY
			ZASTÁVKY PRÍMESTSKEJ AUTOBUSOVEJ HD
			IZOCHRÓNA PEŠEJ DOSTUPNOSTI ZASTÁVOK HD
STAV	NÁVRH	VÝHĽAD	

