


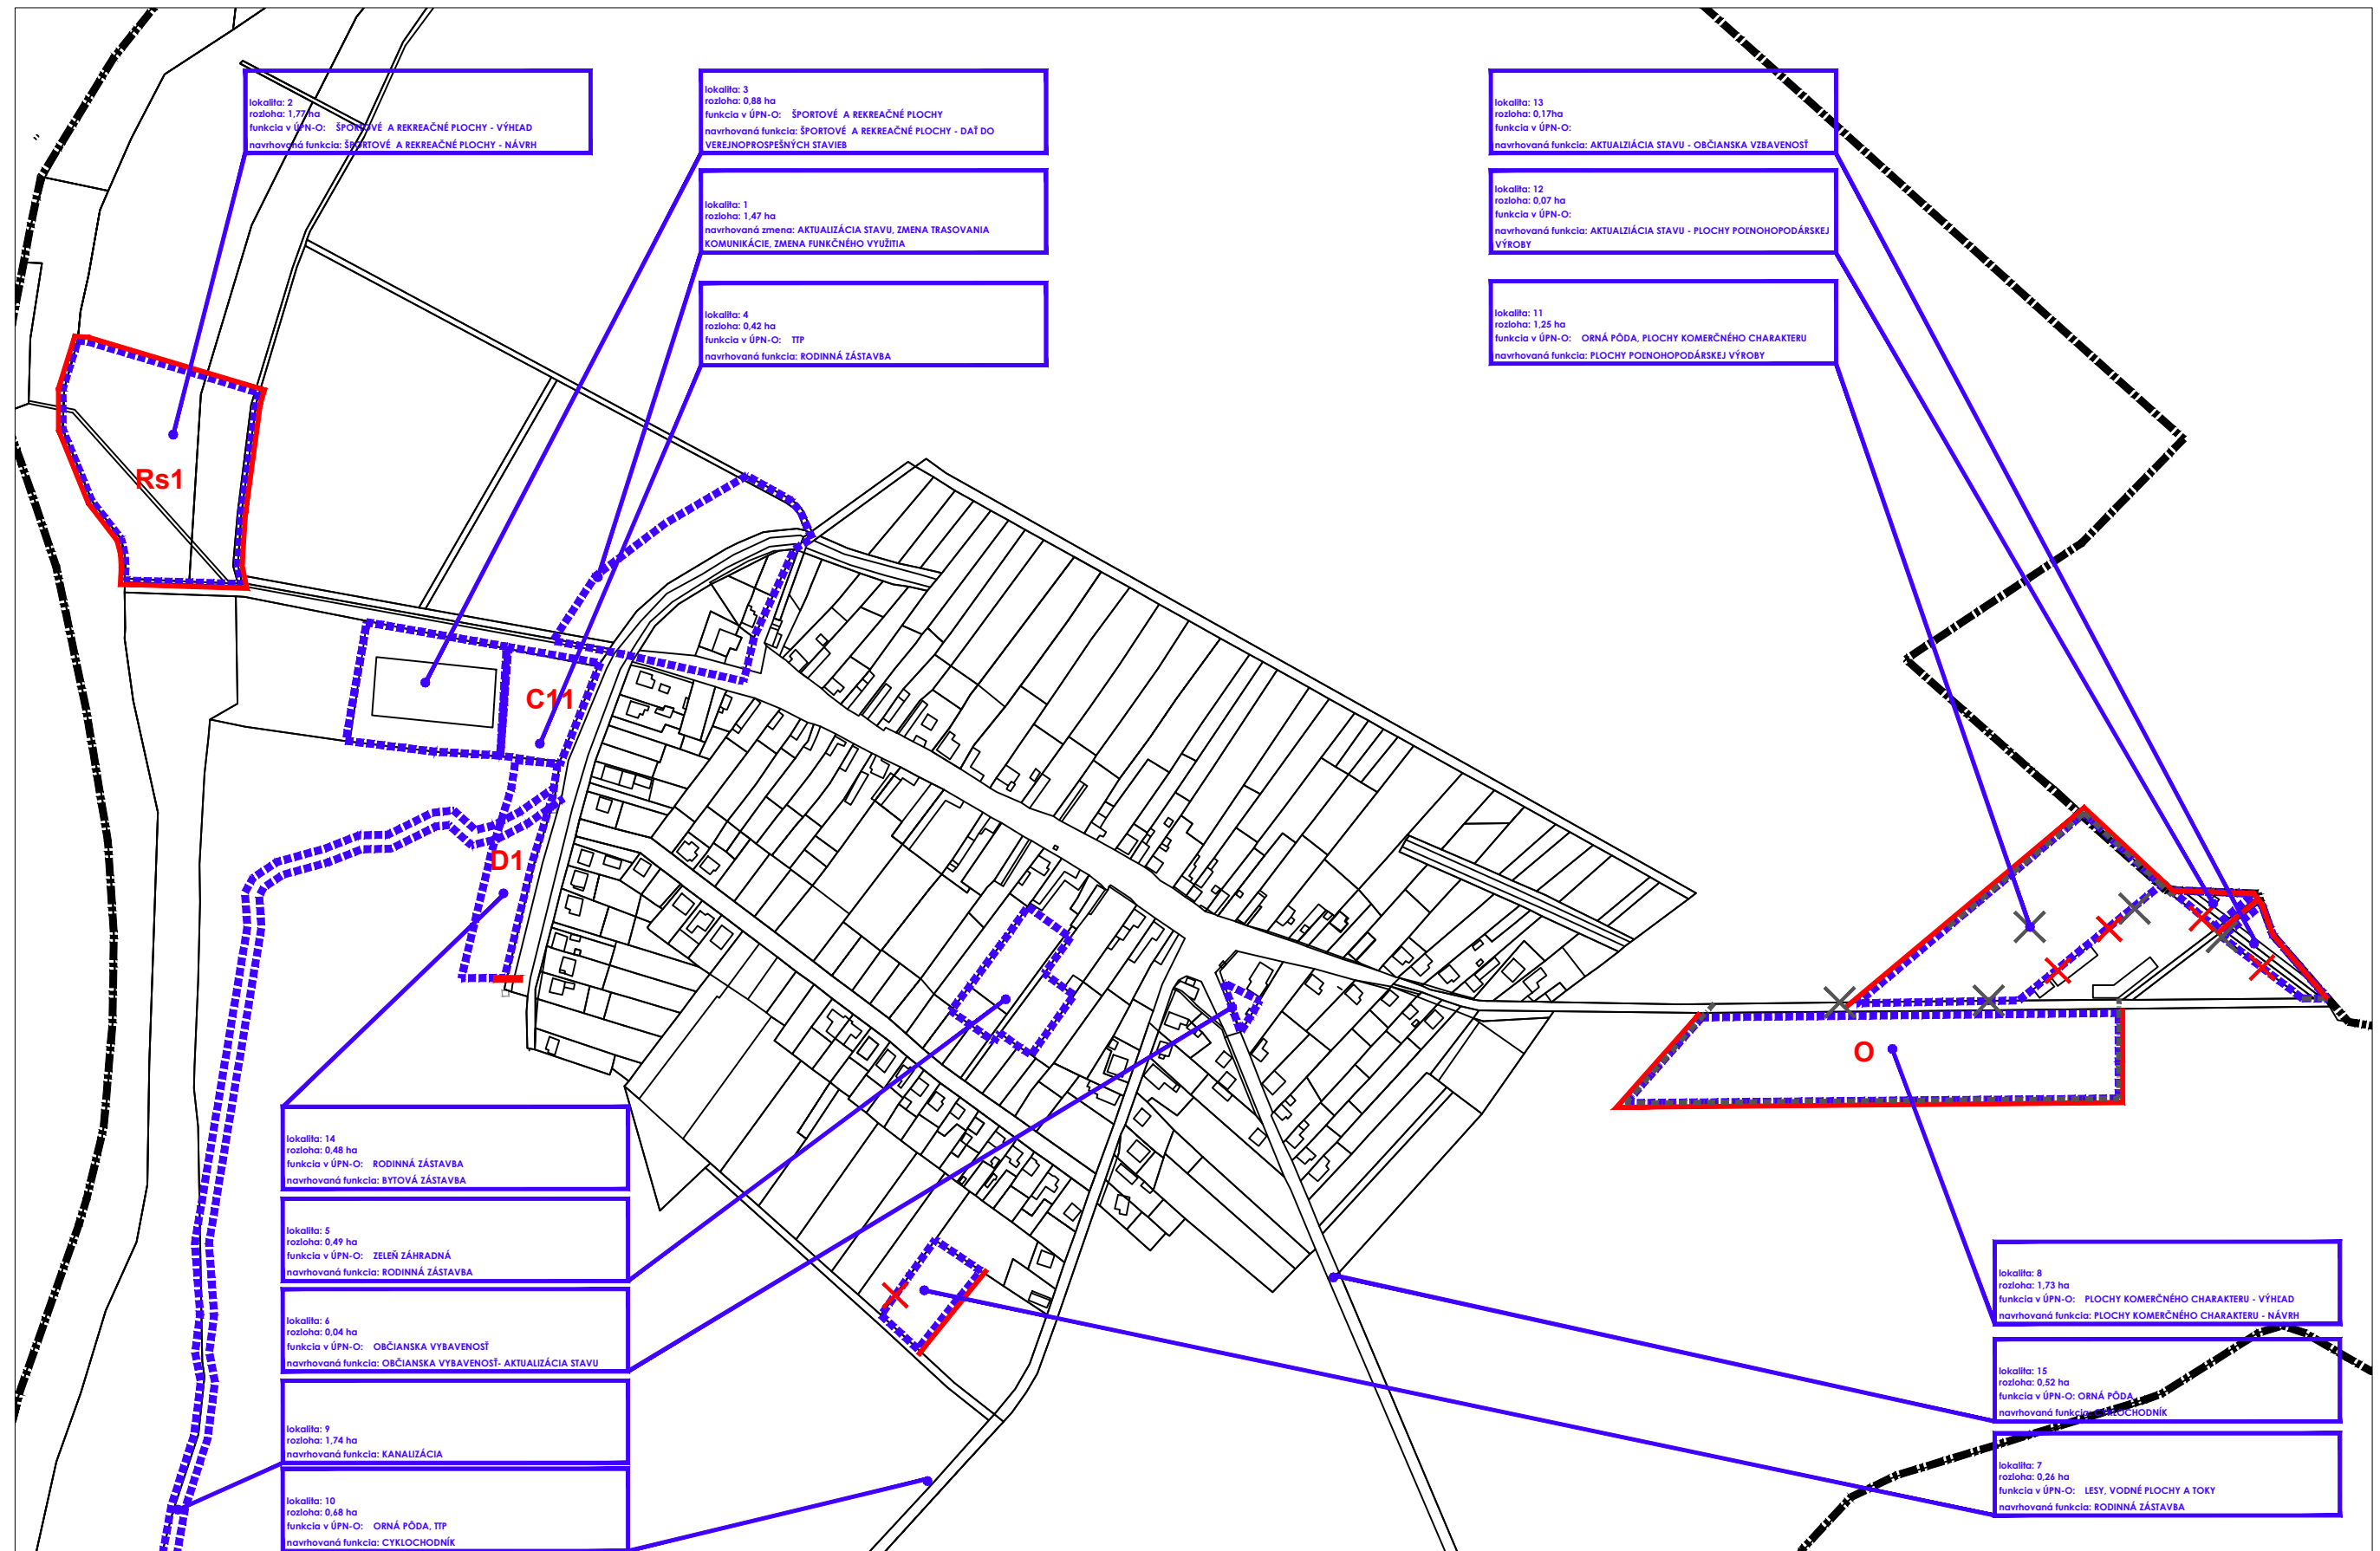

LEGENDA

	HRANICA K.Ú. - RIEŠENÉHO ÚZEMIA
	HRANICA RIEŠENÉHO ÚZEMIA
	HRANICA ZASTAVANÉHO ÚZEMIA / ZRUŠENIE
	ZASTAVANÉ ÚZEMIE MIMO VYMEDZENIEJ HR. K 1:1.100
	ÚZEMIA POTREBNÉ RIEŠIŤ ÚPNZ RESP. ÚŠ
	REGULÁCIA BLOKOV
	REGULÁCIA BLOKOV / ZRUŠENIE

STAV NÁVRH VÝHĽAD

	C	OBYTNÉ ÚZEMIE RODINNÝCH DOMOV
	O	ZMIEŠANÉ ÚZEMIE OBSLUŽNEJ VYBAVENOSTI, SLUŽIEB, VÝROBY
		VÝROBNÝCH SLUŽIEB A KOMUNÁLNEJ VÝROBY
	Rs	ÚZEMIE OBČIANSKEJ VYBAVENOSTI
	u	REKR. ÚZEMIA AREÁLOV A ZAR. REKREÁCIE, ŠPORTU TELOVÝCH.
		ÚZEMIA PRE ROZVOJ POJNOHOPODÁRSKEJ VÝROBY
		VODNÉ PLOCHY A TOKY
		ÚZEMIA CINTORÍNŮV A OSTATNEJ ZELENÉ
		PLOCHY POJNOHOPODÁRSKEJ A LESNEJ KRAJINY
		PLOCHY A LÍNIE PRVKOV KOSTRY ÚSES

STAV NÁVRH VÝHĽAD

	D	OBYTNÉ ÚZEMIE BYTOVÝCH DOMOV
--	---	------------------------------

