


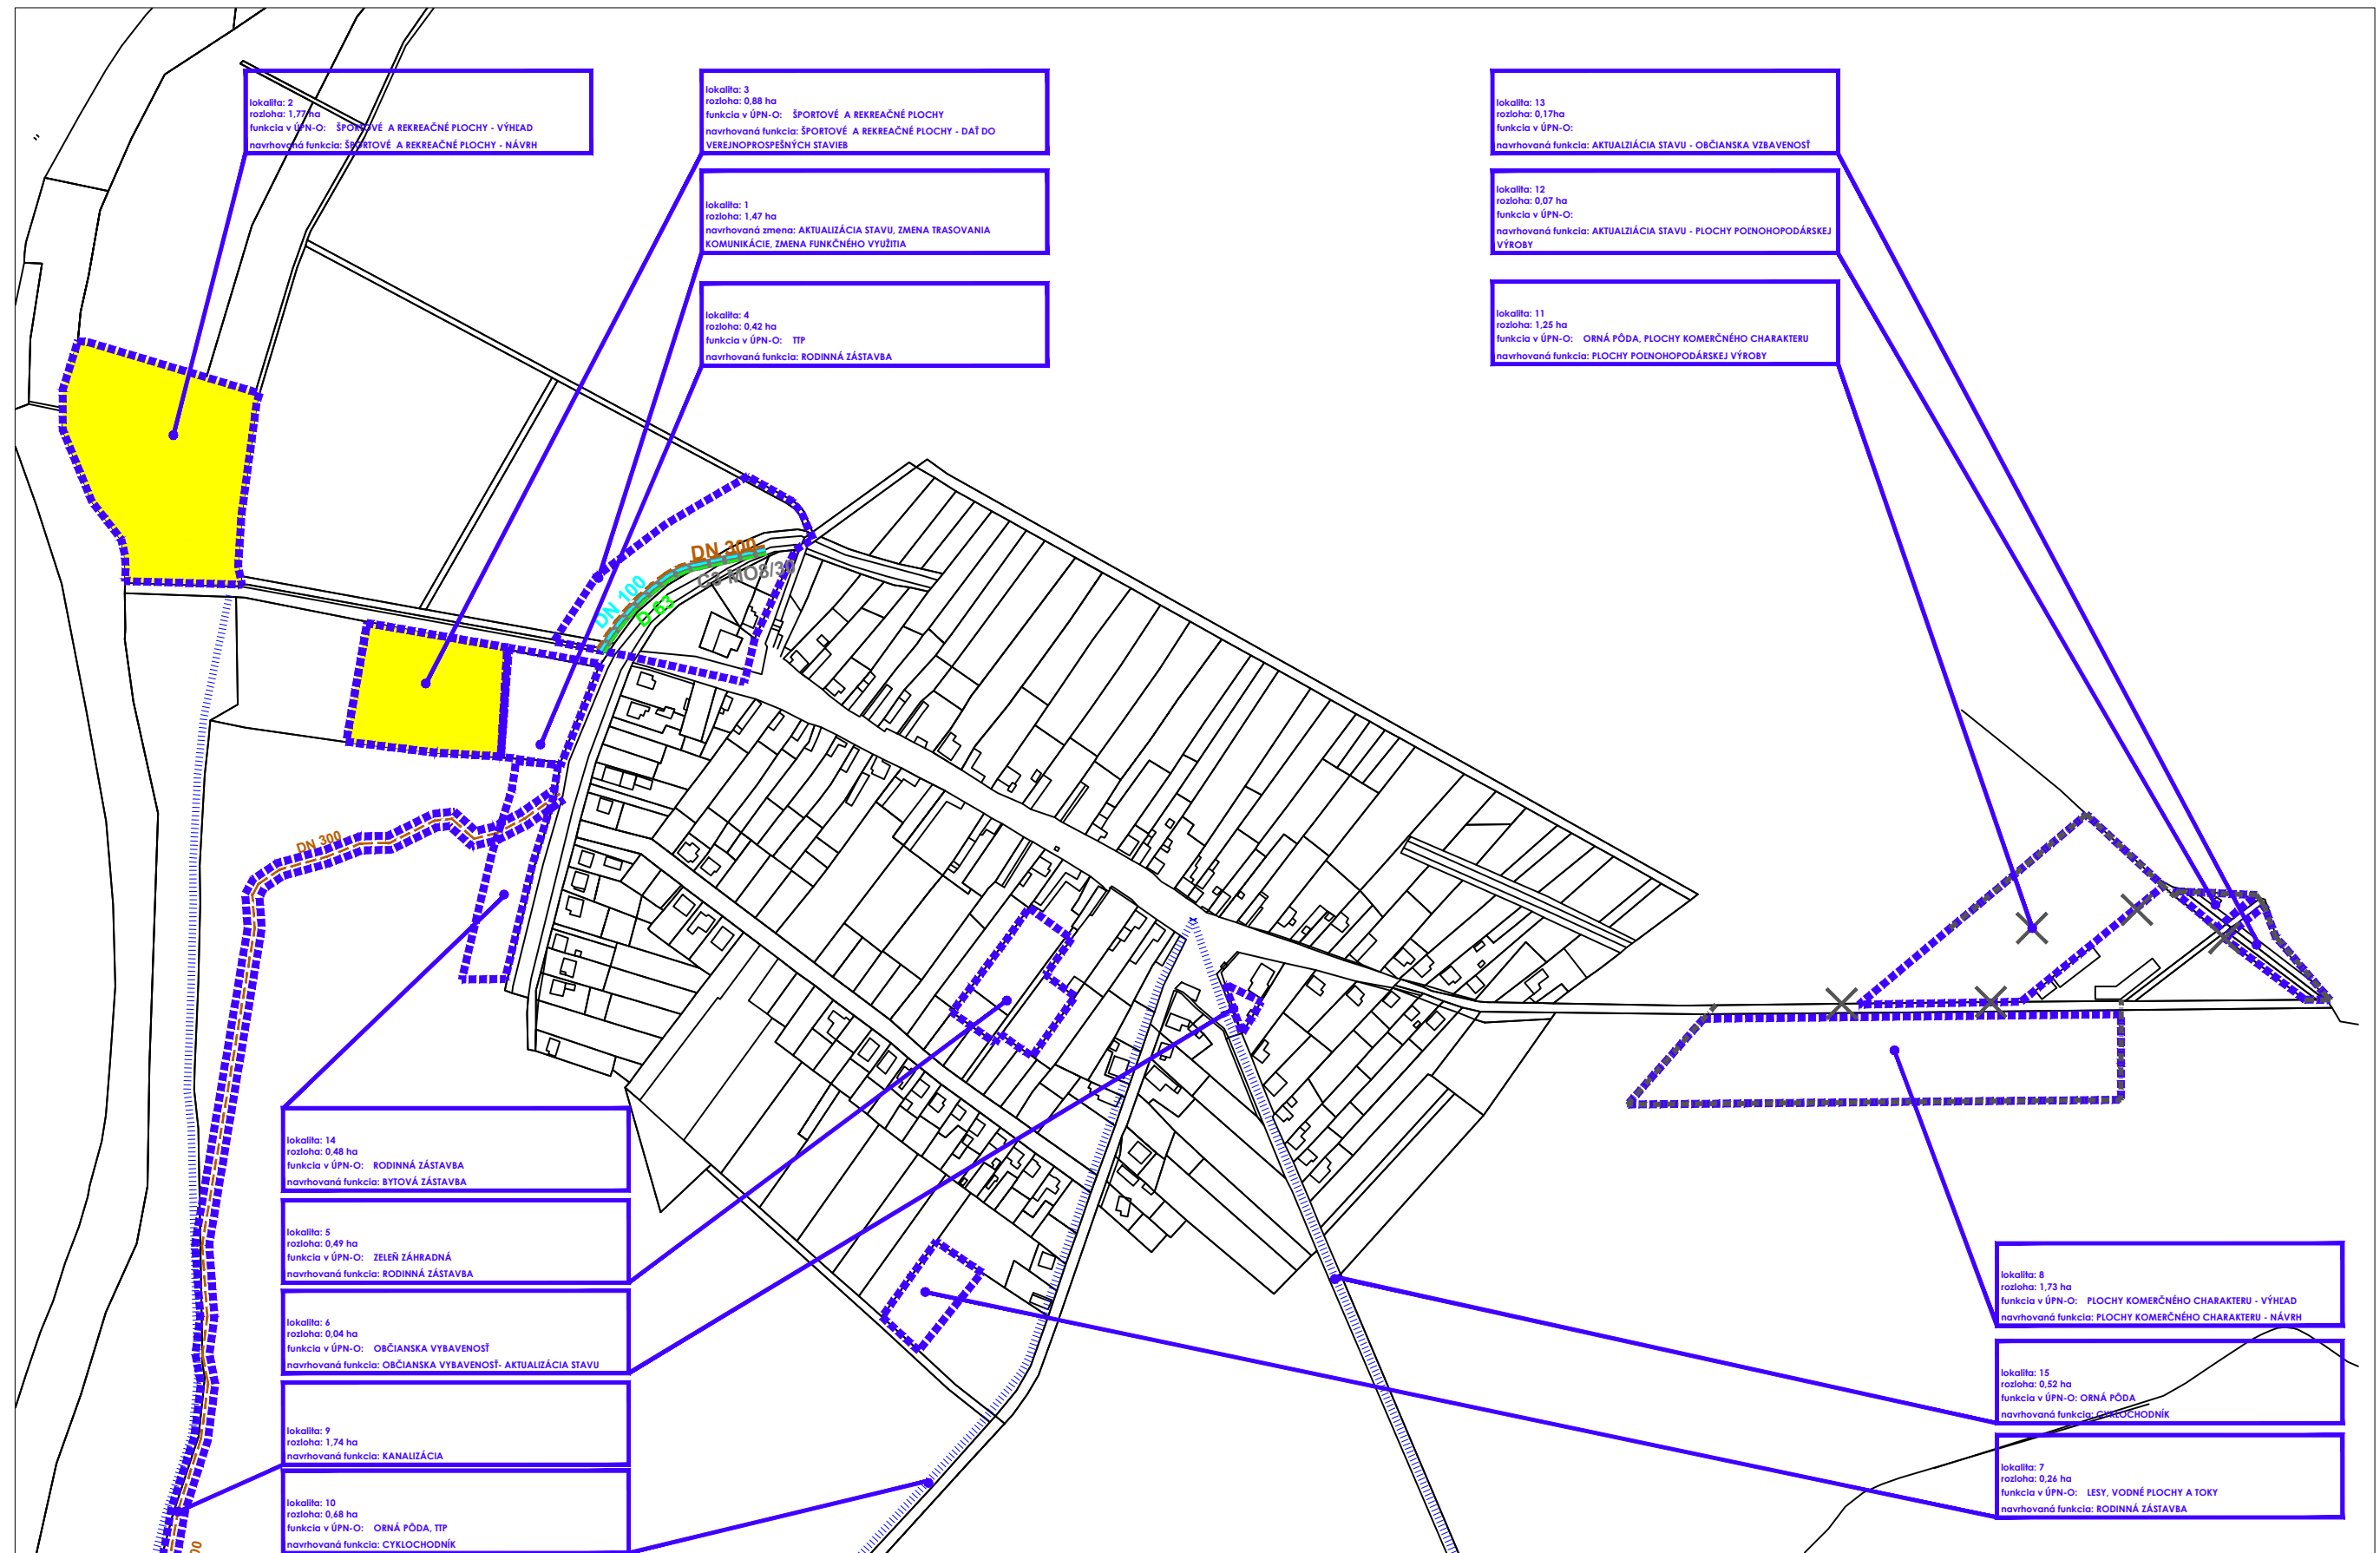

LEGENDA

	HRANICA KATASTRA		ŠPORTOVÉ PLOCHY A REKREAČNÉ PLOCHY		OBČIANSKA VYBAVENOSŤ - KOSTOL
	HRANICA RIEŠENÉHO ÚZEMIA		ZELEŇ VEREJNÁ		KOMUNIKÁCIA
	HRANICA ZASTAVANÉHO ÚZEMIA / ZRUŠENÉ		ZELEŇ ZÁHRADNÁ		CYKLOTRASA
	RODINNÁ ZÁSTAVBA		CINTORIN		KANALIZÁCIA
	OBČIANSKA VYBAVENOSŤ		LESY		VODOVOD
	HOSPODÁRSKY OBJEKT		VODNÉ PLOCHY A TOKY		PLYNOVOD
	PLOCHY KOMERČNÉHO CHARAKTERU		OCHRANNÉ PÁSMO CINTORÍNA		
	PLOCHY POĽNOHOPODÁRSKEJ VÝROBY				
	PLOCHY TECHNICKEJ INFRAŠTRUKTÚRY				
STAV	NÁVRH	VÝHĽAD	STAV	NÁVRH	VÝHĽAD

