KM 0,000 00

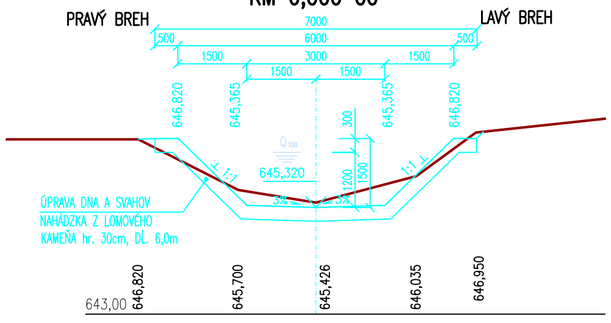

KÚ km 0.029 035

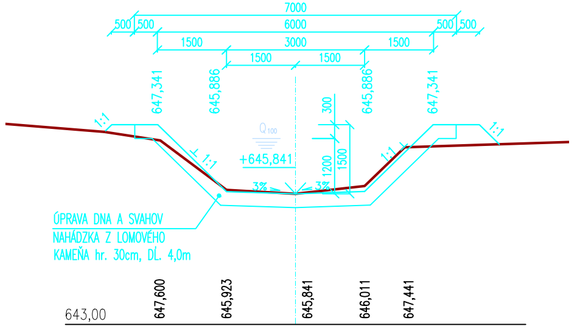

KM 0,006 0117

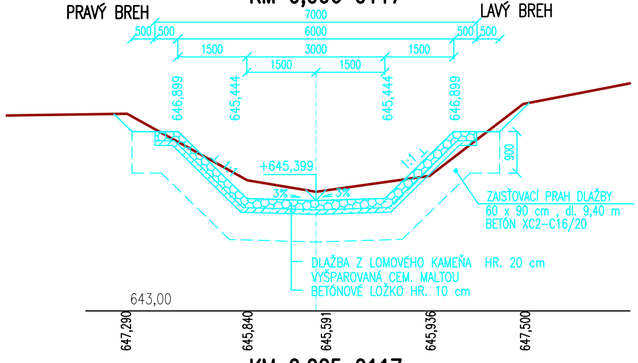

KM 0.025 0117

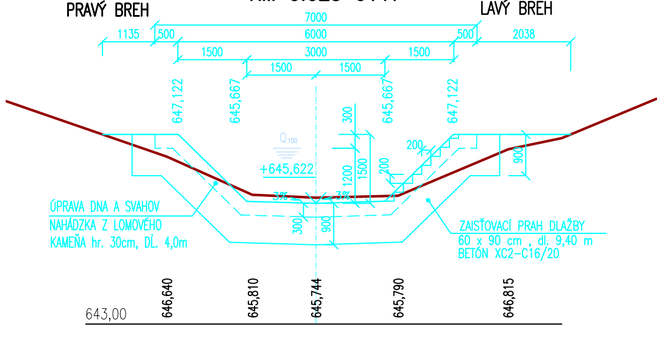

VZOROVÝ PRIEČNY REZ
M 1:50

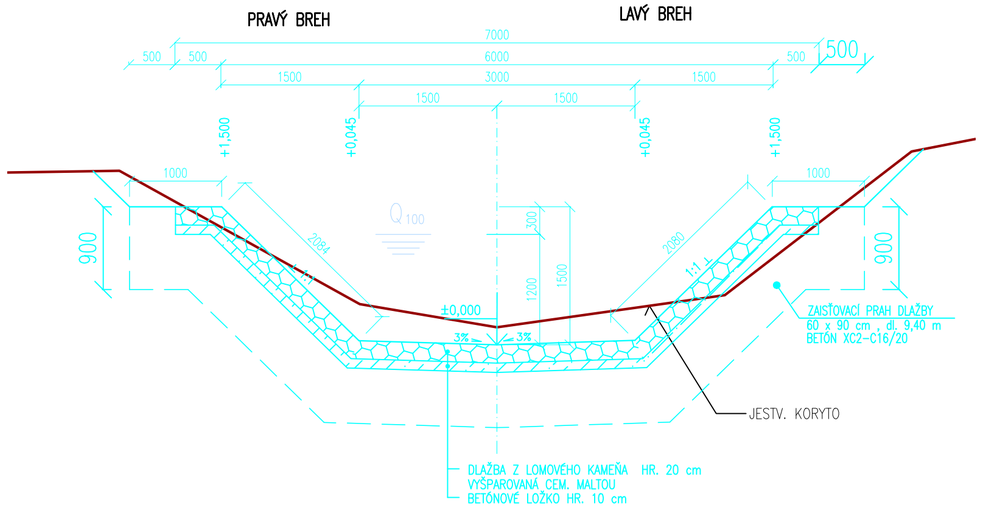

SÚRADNICOVÝ SYSTÉM: S – JTSK
VÝŠKOVÝ SYSTÉM: B.p.v.

200–00

PROJEKTANT: ING. A. PULŠČÁK	ZODPOVEDNÝ PROJEKTANT : ING. A. PULŠČÁK	
OBSTARAVATEĽ : SSC, IVSC – KOŠICE, KASÁRENSKÉ NÁMESTIE 4, 040 01 KOŠICE		
KRAJ : PREŠOVSKÝ	OKRES STAVBY : KEŽMAROK	

TIMOTI design s.r.o.
Björnsonova 2
080 01 Prešov
mobil: 0905 817 412, e-mail: timotidesign@gmail.com

STAVBA :

I/66–057 VEĽKÁ LOMNICA most

OBJEKT : 200–00 PRESTAVBA MOSTA č. 66–057 v km 94,690

PRÍLOHA : PREHĽADNÝ VÝKRES
ÚPRAVA TOKU

stupeň : DSP,DRS	formát : 3xA4
dátum : 11/2018	číslo zák. : 174/09–2018
mierka : 1:100,1:50	arch. číslo : 204/2018
číslo prílohy : 03.4	číslo súpravy :