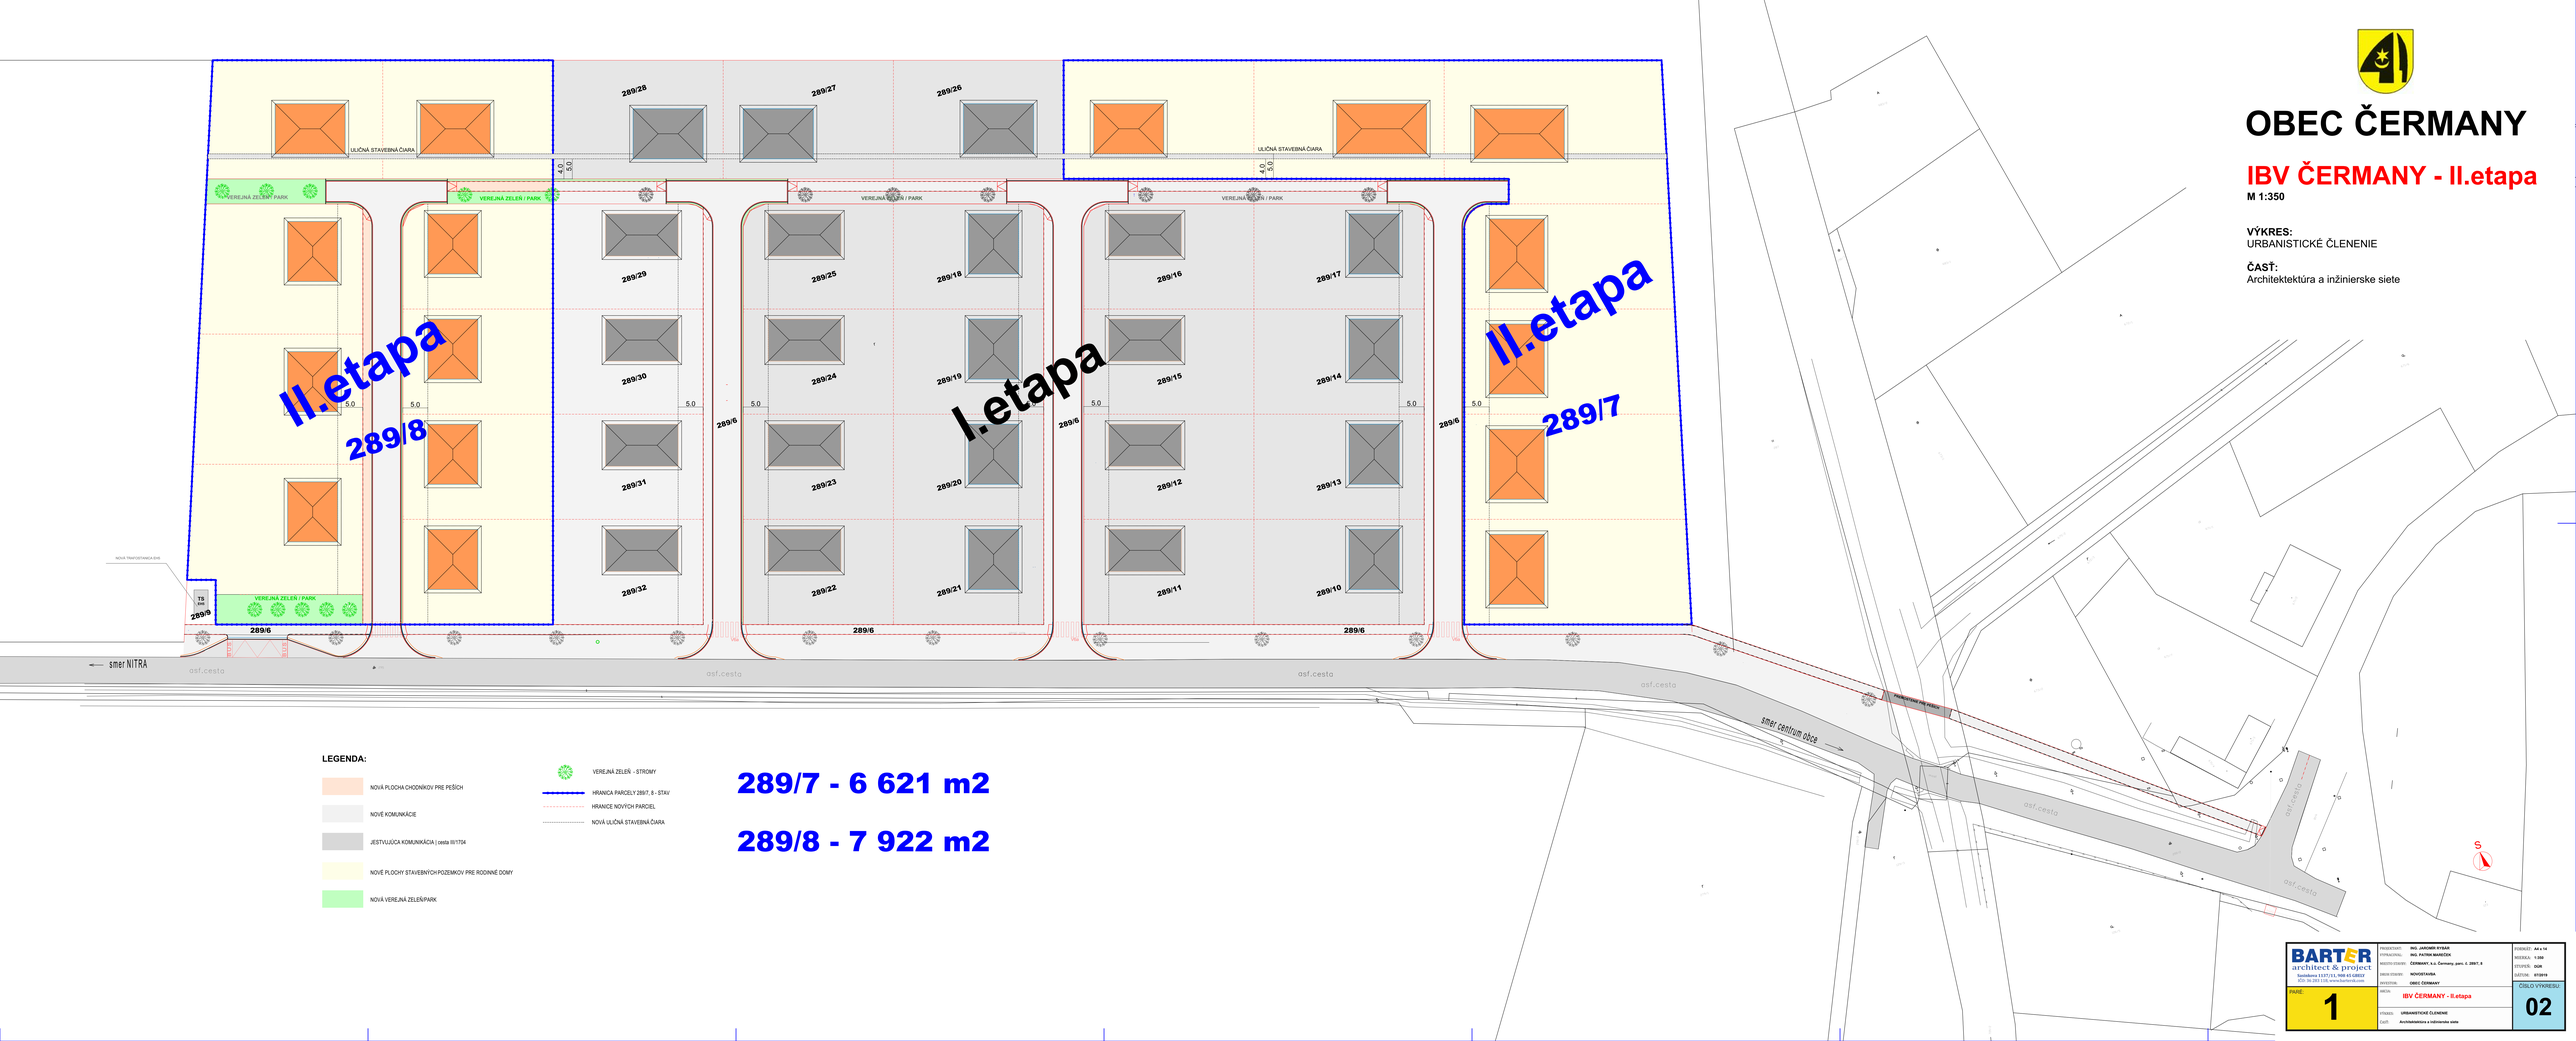

OBEC ČERMANY

IBV ČERMANY - II.etapa

M 1:350

VÝKRES:
URBANISTICKÉ ČLENENIE

ČASŤ:
Architektektúra a inžinierske siete

LEGENDA:

- NOVÁ PLOCHA CHODNÍKOV PRE PEŠÍCH
- NOVÉ KOMUNIKÁCIE
- JESTVLUJÚCA KOMUNIKÁCIA | cesta III/1704
- NOVÉ PLOCHY STAVEBNÝCH POZEMKOV PRE RODINNÉ DOMY
- NOVÁ VEREJNÁ ZELEŇ/PARK
- VEREJNÁ ZELEŇ - STROMY
- HRANICA PARCELY 289/7, 8 - STAV
- HRANICE NOVÝCH PARCIEL
- NOVÁ ULIČNÁ STAVEBNÁ ČIARA

289/7 - 6 621 m2

289/8 - 7 922 m2

BARTER architect & project
Sumbalova 1137/11, 908 45 GBELY
IČO: 36 202 135, www.barterdk.com

PROJEKTANT:	ING. JAROMÍR RYBÁR
ZÁPRAVOVAL:	ING. PATRIK MARIČÁK
MIESTO STAVBY:	ČERMANY, k.ú. Čermany, parc. č. 289/7, 8
DRUH STAVBY:	NOVOSTAVBA
INVESTOR:	OBEC ČERMANY
AKCIA:	IBV ČERMANY - II.etapa
VÝKRES:	URBANISTICKÉ ČLENENIE
ČASŤ:	Architektektúra a inžinierske siete

FORMÁT:	A4 x 14
MIERKA:	1:350
STUPEŇ:	DÚR
DÁTUM:	07/2019
ČÍSLO VÝKRESU	02

PARÉ: 1