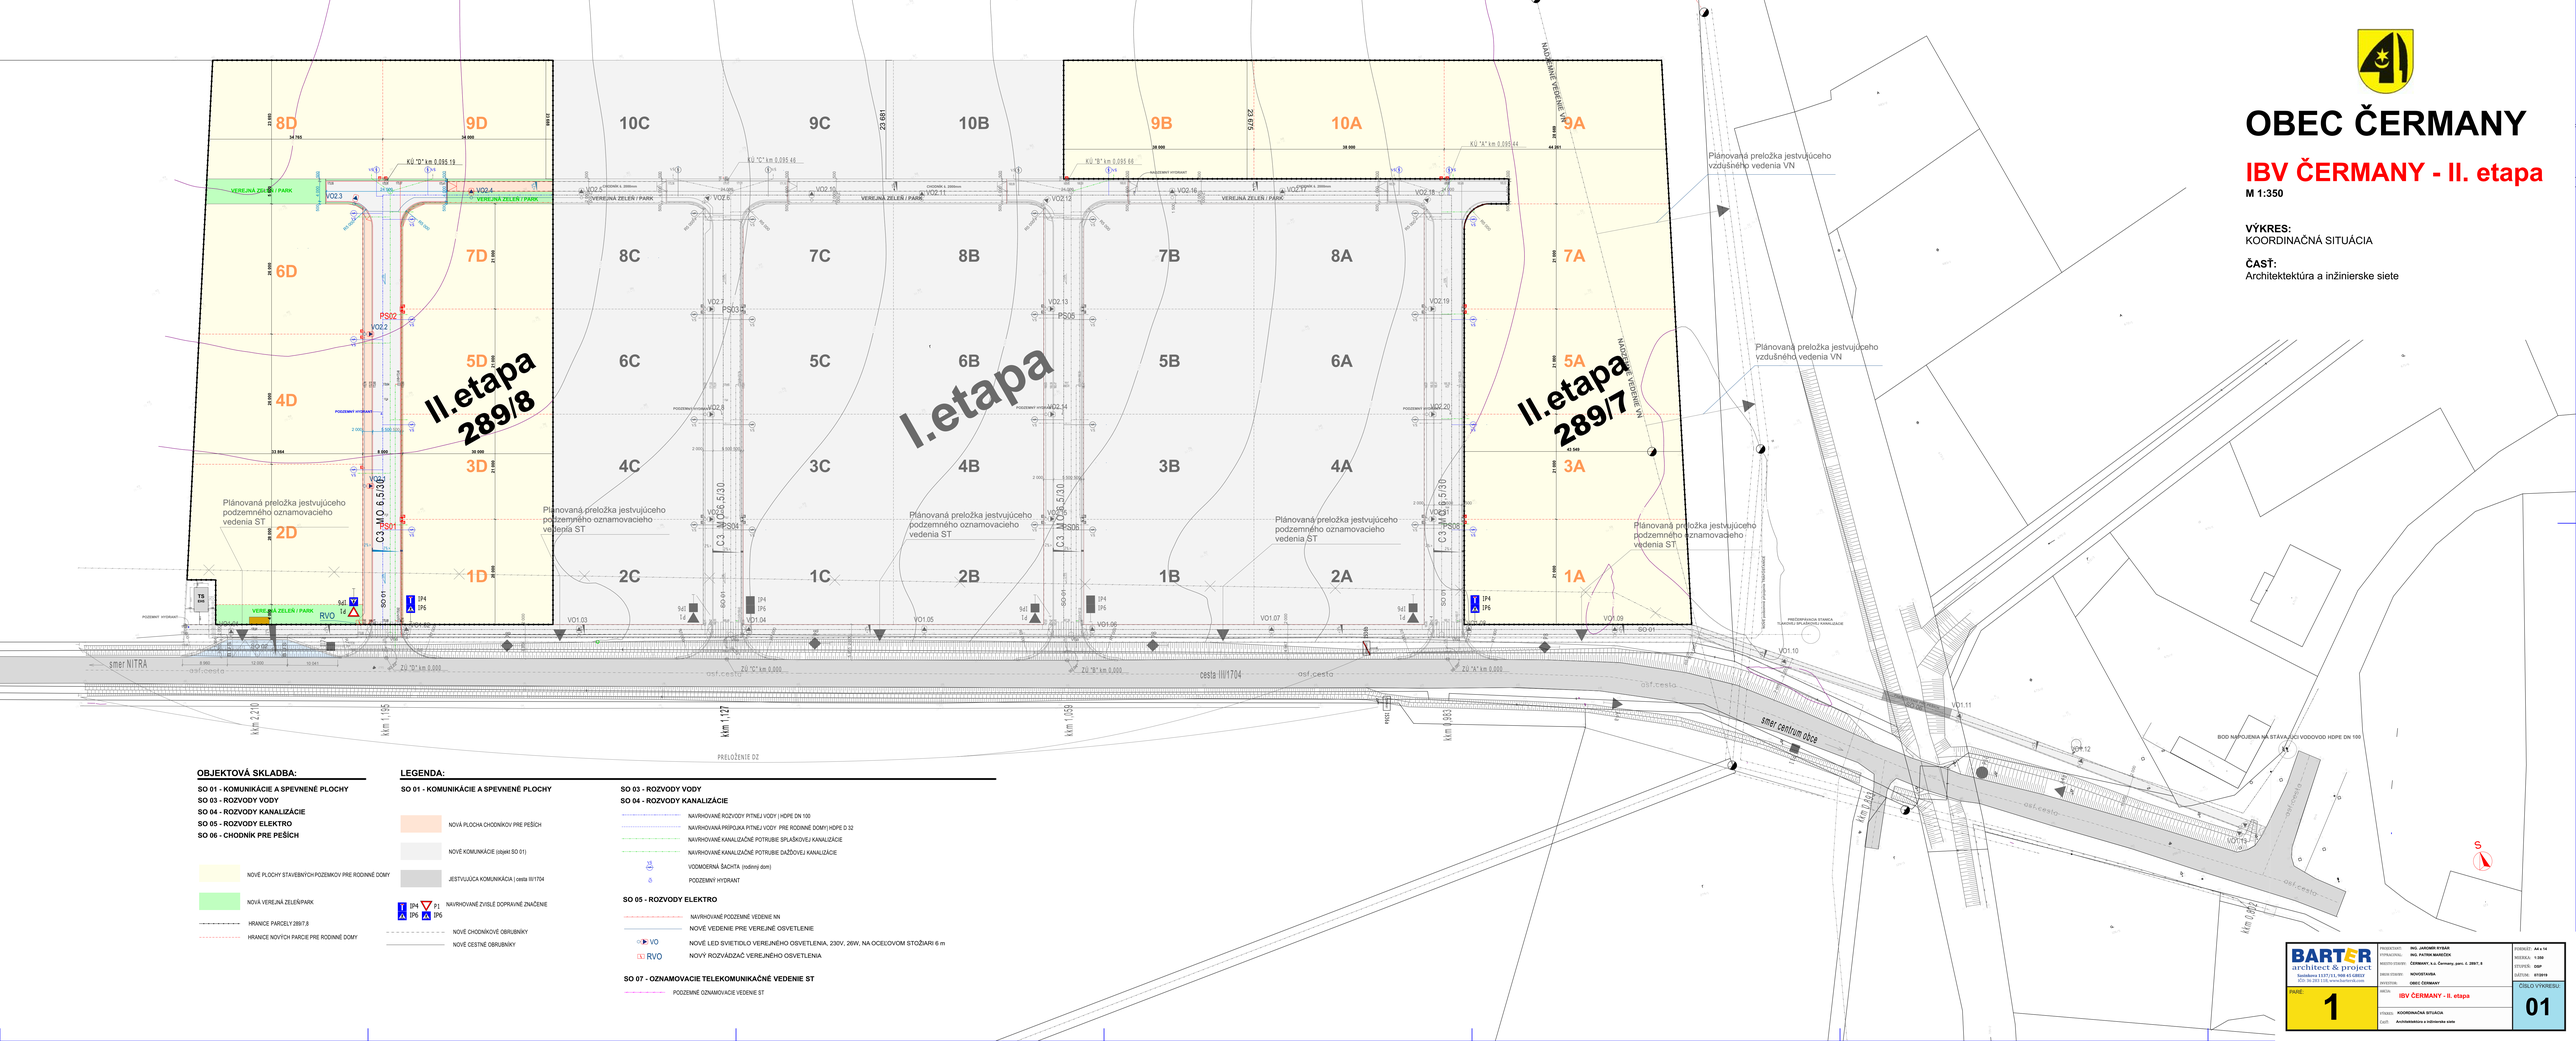

OBEC ČERMANY

IBV ČERMANY - II. etapa

M 1:350

VÝKRES:
KOORDINAČNÁ SITUÁCIA

ČASŤ:
Architektektúra a inžinierske siete

OBJEKTOVÁ SKLADBA:

SO 01 - KOMUNIKÁCIE A SPEVNENÉ PLOCHY
SO 03 - ROZVODY VODY
SO 04 - ROZVODY KANALIZÁCIE
SO 05 - ROZVODY ELEKTRO
SO 06 - CHODNÍK PRE PEŠÍCH

NOVÉ PLOCHY STAVEBNÝCH POZEMKOV PRE RODINNÉ DOMY
NOVÁ VEREJNÁ ZELEŇ/PARK
HRANICE PARCIELY 289/7,8
HRANICE NOVÝCH PARCIE PRE RODINNÉ DOMY

LEGENDA:

SO 01 - KOMUNIKÁCIE A SPEVNENÉ PLOCHY

NOVÁ PLOCHA CHODNÍKOV PRE PEŠÍCH
NOVÉ KOMUNIKÁCIE (objekt SO 01)
JESTVUJÚCA KOMUNIKÁCIA | cesta III/1704
IP4 IP5 IP6 P1 IP6 NAVRHOVANÉ ZVISLÉ DOPRAVNÉ ZNAČENIE
NOVÉ CHODNÍKOVÉ OBRUBNÍKY
NOVÉ CESTNÉ OBRUBNÍKY

SO 03 - ROZVODY VODY
SO 04 - ROZVODY KANALIZÁCIE

NAVRHOVANÉ ROZVODY PITNEJ VODY | HDPE DN 100
NAVRHOVANÁ PRÍPOJKA PITNEJ VODY PRE RODINNÉ DOMY| HDPE D 32
NAVRHOVANÉ KANALIZAČNÉ POTRUBIE SPLAŠKOVEJ KANALIZÁCIE
NAVRHOVANÉ KANALIZAČNÉ POTRUBIE DAŽĎOVEJ KANALIZÁCIE
VODOMERNÁ ŠACHTA (rodinný dom)
PODZEMNÝ HYDRANT

SO 05 - ROZVODY ELEKTRO

NAVRHOVANÉ PODZEMNÉ VEDENIE NN
NOVÉ VEDENIE PRE VEREJNÉ OSVETLENIE
VO NOVÉ LED SVIETIDLO VEREJNÉHO OSVETLENIA, 230V, 26W, NA OCEĽOVOM STOŽIARI 6 m
RVO NOVÝ ROZVÁDZAČ VEREJNÉHO OSVETLENIA

SO 07 - OZNAMOVACIE TELEKOMUNIKAČNÉ VEDENIE ST

PODZEMNÉ OZNAMOVACIE VEDENIE ST

BARTER architect & project	PROJEKTANT:	ING. JÁCHIMOVÁ RYBÁR	FORMÁT: A4 a 1#
Sumbalova 1 (ul.Y), 958 41 ILAVA	ZPRACOVAL:	ING. PATRIK MARČEK	MIERKA: 1:350
IČO: 54 293 119, www.barterisk.com	MIESTO STAVBY:	Čermany, k.ú. Čermany, parc. č. 289/7, 8	STUPEŇ: DSP
	OKRES:	NOVOZÁMKY	DÁTUM: 8/2019
	INVESTOR:	OBEC ČERMANY	ČÍSLO VÝKRESU: 01
PORADIE: 1	NÁZOV:	IBV ČERMANY - II. etapa	
	OBSAH:	KOORDINAČNÁ SITUÁCIA Architektektúra a inžinierske siete	