




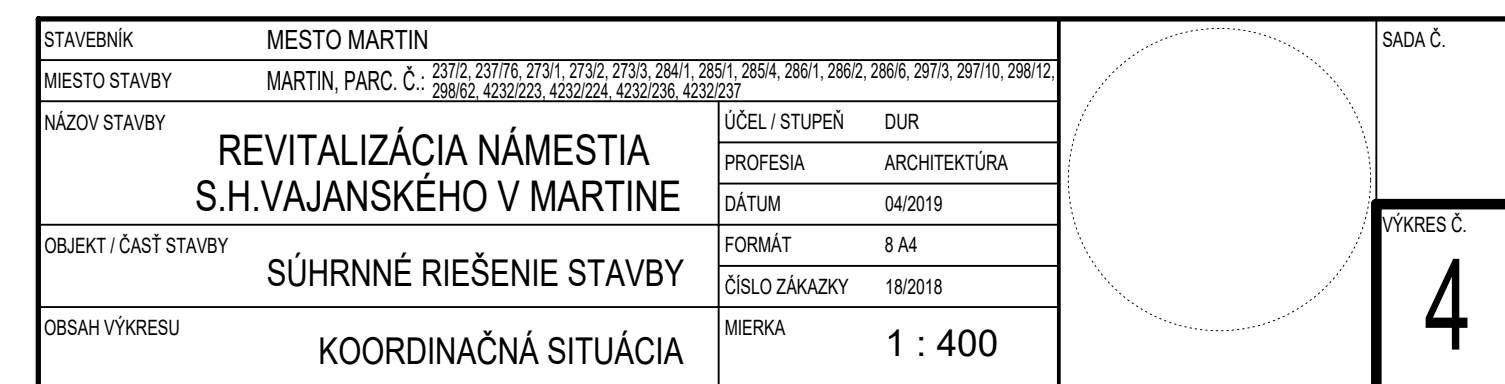

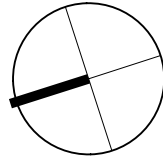

STAVEBNÍK	MESTO MARTIN			SADA Č.
MIESTO STAVBY	MARTIN, PARC. Č.: 237/2, 237/76, 273/1, 273/2, 273/3, 284/1, 285/1, 285/4, 286/1, 286/2, 286/6, 297/3, 297/10, 298/12, 298/62, 4232/223, 4232/224, 4232/236, 4232/237			
NÁZOV STAVBY	REVITALIZÁCIA NÁMESTIA S.H.VAJANSKÉHO V MARTINE	ÚČEL / STUPEŇ		DÚR
		PROFESIA		ARCHITEKTÚRA
		DÁTUM		04/2019
OBJEKT / ČASŤ STAVBY	SO 02 .01 PODZEMNÁ GARÁŽ	FORMÁT	6 A4	VÝKRES Č. 6A
OBSAH VÝKRESU	PÔDORYS 1PP , REZ A - A´	ČÍSLO ZÁKAZKY	18/2018	
		MIERKA	1 : 250	

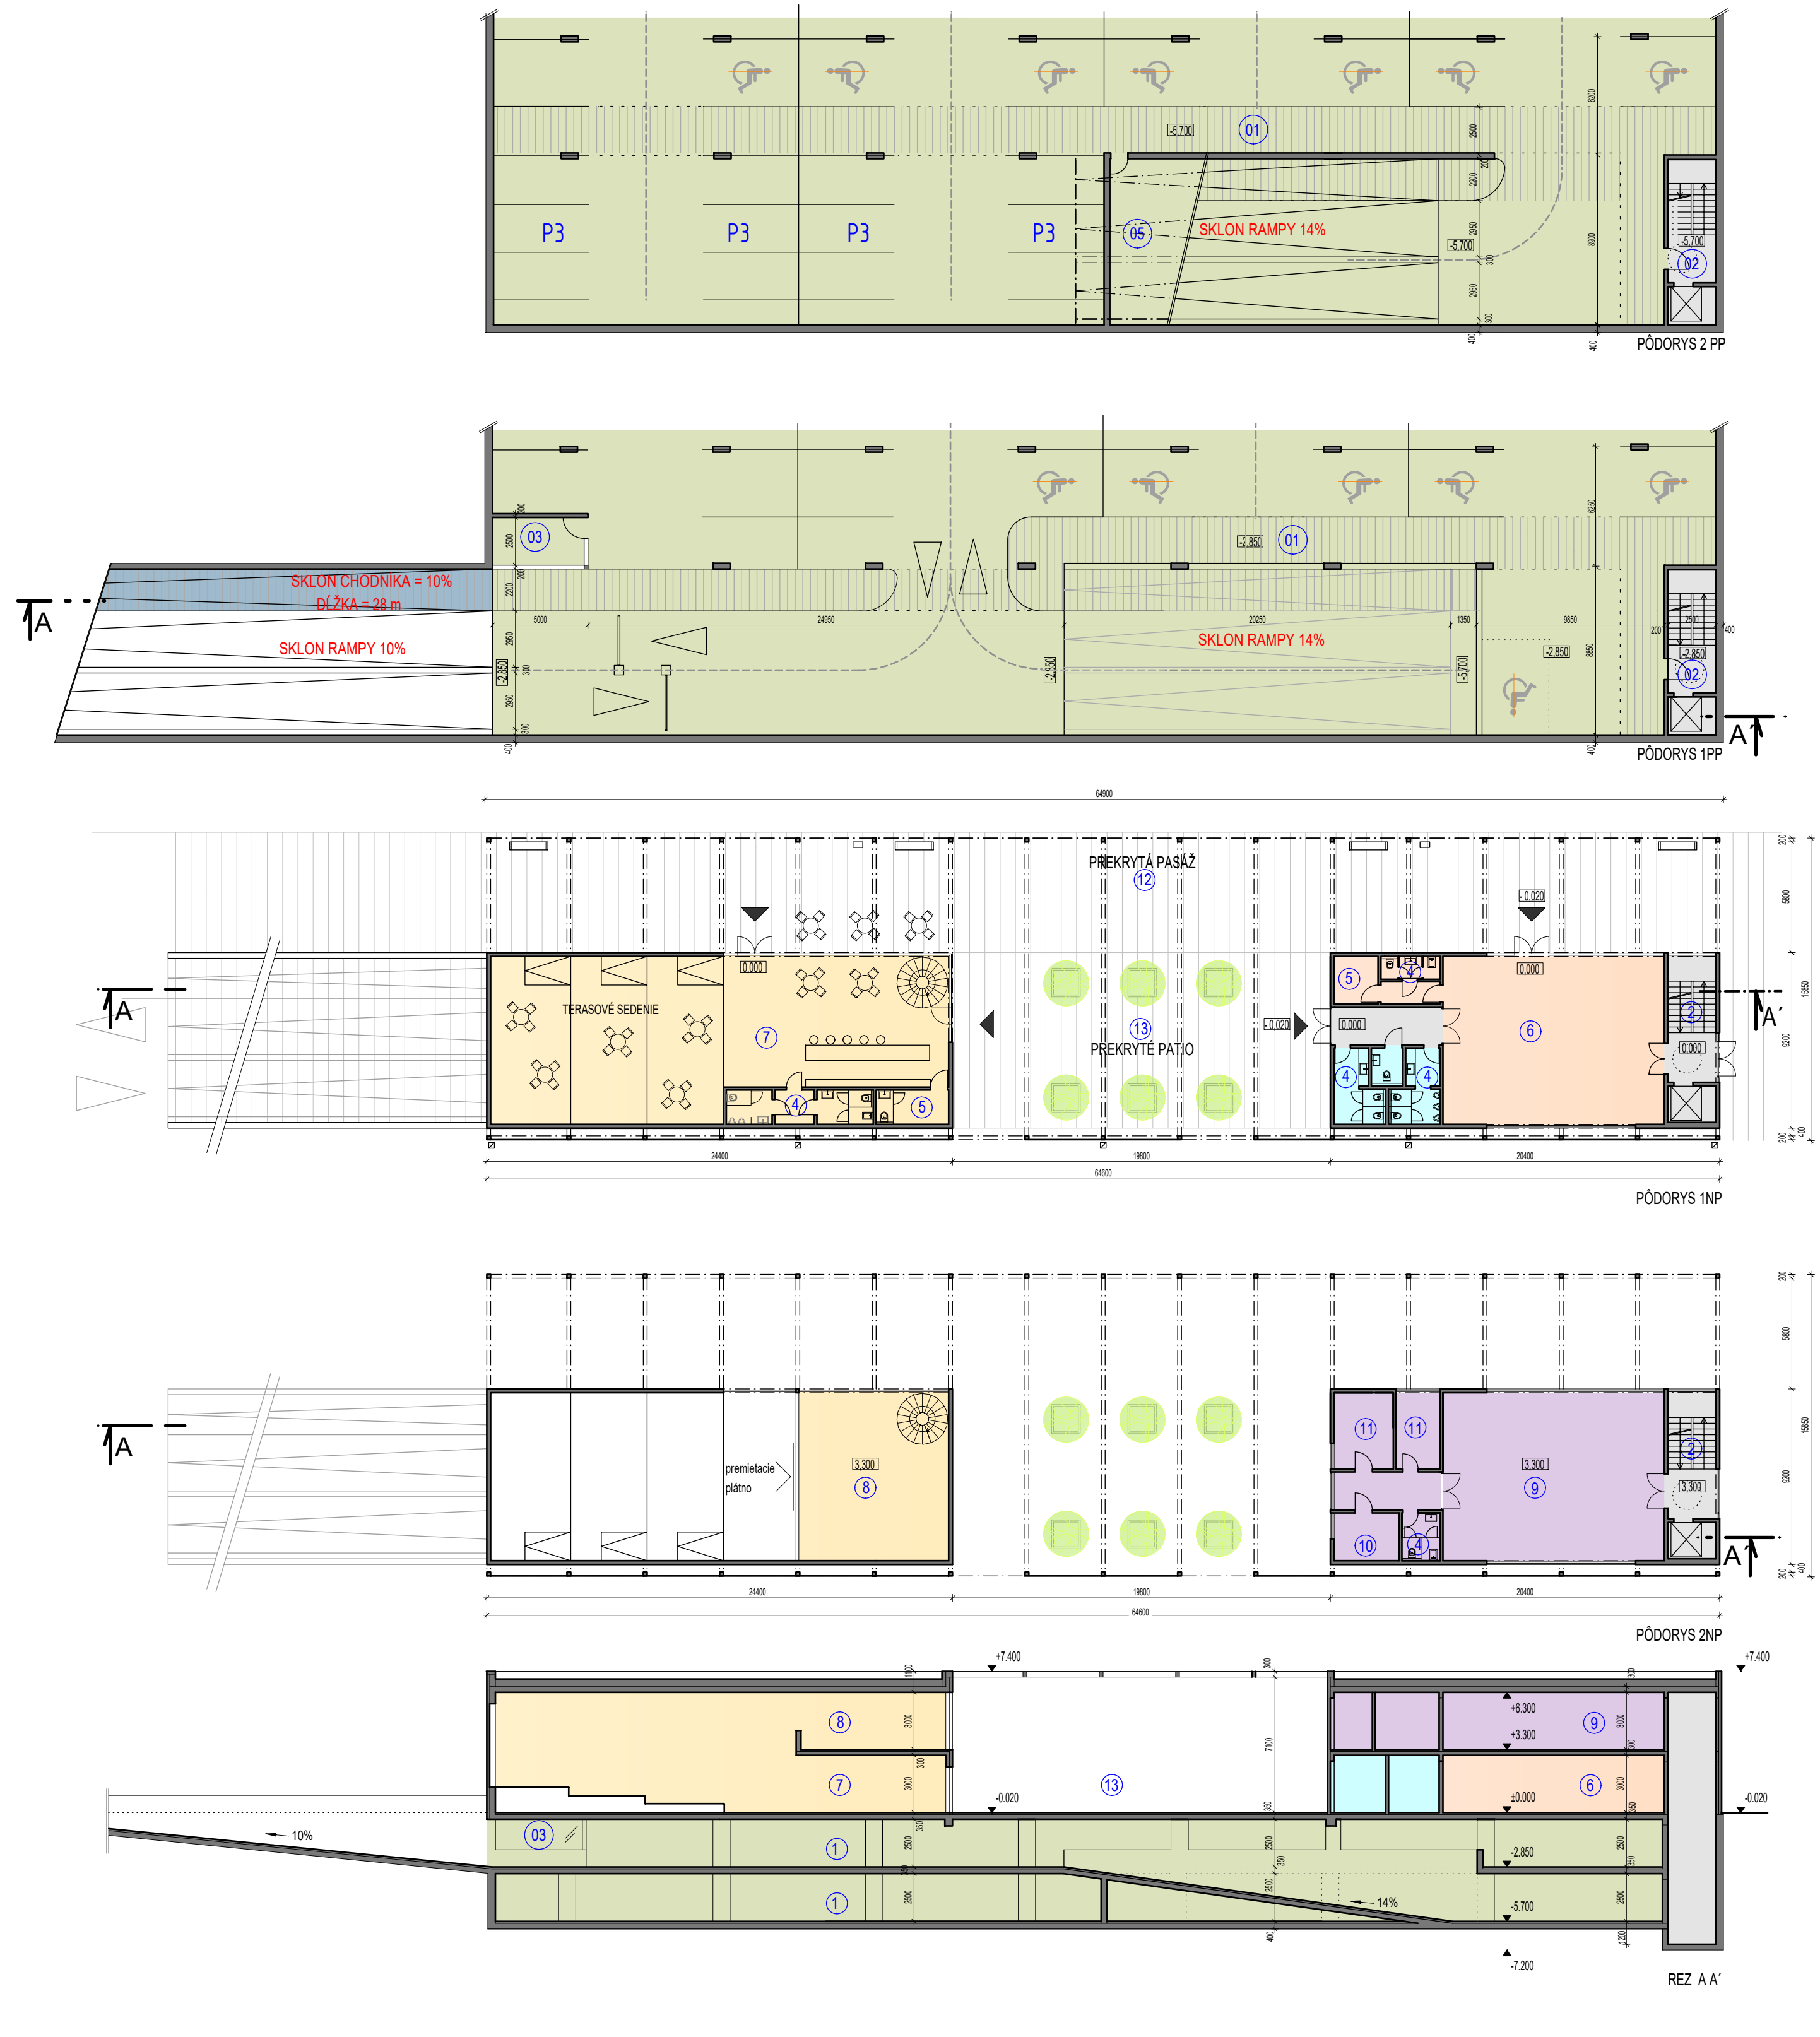

ČLENENIE STAVBY NA STAVEBNÉ OBJEKTY

ČLENENIE STAVBY NA STAVEBNÉ OBJEKTY :

- SO 01 DEMOLÁCIA A PRÍPRAVA ÚZEMIA
- SO 02 PODZEMNÁ GARÁŽ A VIACÚČELOVÝ PAVILÓN
- SO 02.01 - PODZEMNÁ GARÁŽ
- SO 02.02 - VIACÚČELOVÝ PAVILÓN
- SO 03 KOMUNIKÁCIE A SPEVNENÉ PLOCHY
- SO 03.01 - ÚPRAVA DOPRAVNÉHO NAPOJENIA NA UL. M. R. ŠTEFÁNKA
- SO 03.02 - KOMUNIKÁCIE A ODSAVNÉ STÁTIA
- SO 03.03 - CHODNÍKY A PEŠIE PRIESTRANSTVÁ
- SO 03.04 - EXTERIÉROVÉ PÓDIUM A MÚRIKY PRE SEDENIE
- SO 03.05 - STABILNÉ EXPOZIČNÉ PANELE
- SO 04 VODNÉ PRVKY
- SO 04.01 - FONTÁNA
- SO 04.02 - POCHÓDZNA FONTÁNA
- SO 05 PRÍPOJKA A AREÁLOVÝ VODOVOD
- SO 05.01 - PRÍPOJKA VODY
- SO 05.02 - VODOMERNÁ ŠACHTA A ROZVODY VODY
- SO 05.03 - ZAVLAŽOVAČÍ SYSTÉM VÝSADIEB
- SO 05.04 - PREKLÁDKA VODOVODU (PREDPOKLADANÁ)

- SO 06 PRÍPOJKA A VONKAJŠIE ROZVODY KANALIZÁCIE
- SO 06.01 - SPLAŠKOVÁ KANALIZÁCIA
- SO 06.02 - DAŽĎOVÁ KANALIZÁCIA
- SO 06.03 - ODLUČOVAČ ROPNÝCH LÁTOK
- SO 07 PRÍPOJKA A ROZVODY NN A SLP, VONKAJŠIE OSVETLENIE
- SO 07.01 - PRÍPOJKA A VONKAJŠIE ROZVODY NN
- SO 07.02 - PRÍPOJKA A VONKAJŠIE ROZVODY SLP
- SO 07.03 - VONKAJŠIE OSVETLENIE
- SO 08 PREKLÁDKA PLYNOVODU (PREDPOKLADANÁ)
- SO 09 TERÉNNÉ A SADOVNÍCKE ÚPRAVY
- SO 10 MESTSKÝ MOBILIÁR A VÝTVARNÉ DOTVORENIE
- SO 10.01 - PARKOVÝ MOBILIÁR
- SO 10.02 - PRVKY DEĽSKÉHO IHRISKA A ŠPORTOVÝCH AKTIVÍT
- SO 10.03 - INTERAKTÍVNY UMELECKÝ OBJEKT
- SO 10.04 - INFORMAČNÝ SYSTÉM

BILANCIE:

PLOCHA RIŠENÉHO ÚZEMIA:	23 993 m ²
ZASTAVANÁ PLOCHA PAVILÓNA:	412 m ²
OBOSTAVANÝ OBJEM PAVILÓNA:	3 048,8 m ³

LEGENDA FUNKČNO - PREVÁDZKOVÝCH CELKOV:

	PRENAJÍMATEĽNÝ PRIESTOR 1 (KAVIAREŇ, BISTRO) 279,4 m ²
	INFORMAČNÉ CENTRUM 115,6 m ²
	PRENAJÍMATEĽNÝ PRIESTOR 2 (ADMINISTRATÍVA, SLUŽBY, VZORKOVÁ PREDAJŇA) 149,1 m ²
	KOMUNIKÁCIE 55,7 m ²
	HYGIENICKÉ ZÁZEMIE, NÁVŠTEVNÍCI 20,9 m ²
	PODZEMNÁ GARÁŽ

LEGENDA MIESTNOSTÍ:

- 1 PODZEMNÁ GARÁŽ
- 2 SCHODISKO
- 3 STÁLA SLUŽBA
- 4 HYGIENICKÉ ZÁZEMIE
- 5 SKLAD
- 6 INFORMAČNÉ CENTRUM
- 7 PRENAJÍMATEĽNÝ PRIESTOR 1 (KAVIAREŇ, BISTRO)
- 8 PRENAJÍMATEĽNÝ PRIESTOR 1 (GALÉRIA)
- 9 PRENAJÍMATEĽNÝ PRIESTOR 2 (ADMINISTRATÍVA, SLUŽBY, VZORKOVÁ PREDAJŇA)
- 10 DENNÁ MIESTNOSŤ
- 11 KANCELÁRIA
- 12 PREKRYTÁ PASAŽ
- 13 PREKRYTÉ PATIO

±0,000 = 395,7 m.n.m. (výškový systém BpV)

UPOZORNENIE

TÁTO DOKUMENTÁCIA JE V ČASŤI ARCHITEKTONICKÉHO RIŠENIA ARCHITEKTONICKÝM DIELOM A JE CHRÁNENÁ AUTORSKÝM ZÁKONOM. KAŽDÉ POUŽITIE DIELA JE PODMIENENÉ UDELENÍM VÝSLOVNÉHO SÚHLASU AUTORA. AUTOR MÁ VYHRADENÉ PRÁVO NA AUTORSKÚ KOREKCIU DIELA, NAJMA V RÁMCI DOZORU NAD ZHOTOVANÍM STAVBY. ZHOTOVITEĽ STAVBY JE POVINNÝ REALIZOVAŤ VŠETKY PRÁCE PODĽA PLATNÝCH STN S DODRŽANÍM TECHNOLOGICKÝCH A BEZPEČNOSTNÝCH POSTUPOV, ĎALEJ REŠPEKTOVAŤ STN 730424 O PRÍPUSTNÝCH ROZMEROVÝCH ODCHÝLKACH REALIZOVANÝCH KONŠTRUKCIÍ OD PROJEKTOVANÉHO STAVU. ODCHÝLKY OD PROJEKTOVEJ DOKUMENTÁCIE (PD) A PRÍPADNÉ NEJASNOSTI V PD JE NUTNÉ PREROKOVAŤ S AUTOROM, RESP. ZODPOVEDNÝM PROJEKTANTOM. VŠETKY NOVÉ SKUTOČNOSTI ZISTENÉ POČAS STAVEBNÝCH PRÁC, KTORÉ NIE SÚ ZOHLADNENÉ V PD, JE NUTNÉ KONZULTOVAŤ S GENERÁLNYM PROJEKTANTOM - ARCHITEKTOM.

AUTORI PROJEKTU Ing. arch. IMRICH PLEIDEL, a.a. Mgr. art. Ing. JAROSLAV HOLOTA Mgr. art. PETER MASÁR	HLAVNÝ INŽINIER PROJEKTU Ing. arch. IMRICH PLEIDEL, a.a.	VÝPRACOVAL Ing. arch. IMRICH PLEIDEL, a.a. M. arch. KATARÍNA GARAIOVÁ, a.a.	ARCHITEKTONICKÁ KANCELÁRIA PLEIDEL ARCHITEKTÍ s.r.o. SNP 17, 927 00 ŠALA tel/fax: 031/770 4913
---	---	---	---

STAVEBNÍK MESTO MARTIN	MIESTO STAVBY MARTIN, PARC. Č.: 237/2, 237/7/6, 273/1, 273/2, 273/3, 284/1, 285/1, 285/4, 286/1, 286/2, 286/6, 297/3, 297/10, 298/12, 298/6/2, 4232/223, 4232/224, 4232/236, 4232/237	ÚČEL / STUPEŇ PROFESIA DÁTUM FORMÁT ČÍSLO ZÁKAZKY MIERKA	DUR ARCHITEKTÚRA 04/2019 6 A4 18/2018 1 : 250	SADA Č. VÝKRES Č. 8
NÁZOV STAVBY REVITALIZÁCIA NÁMESTIA S.H. VAJANSKÉHO V MARTINE	OBJEKT / ČASŤ STAVBY SO 02.02 VIACÚČELOVÝ PAVILÓN	OBSAH VÝKRESU PÓDORYS 2PP, 1PP, 1NP, 2NP A REZ		