


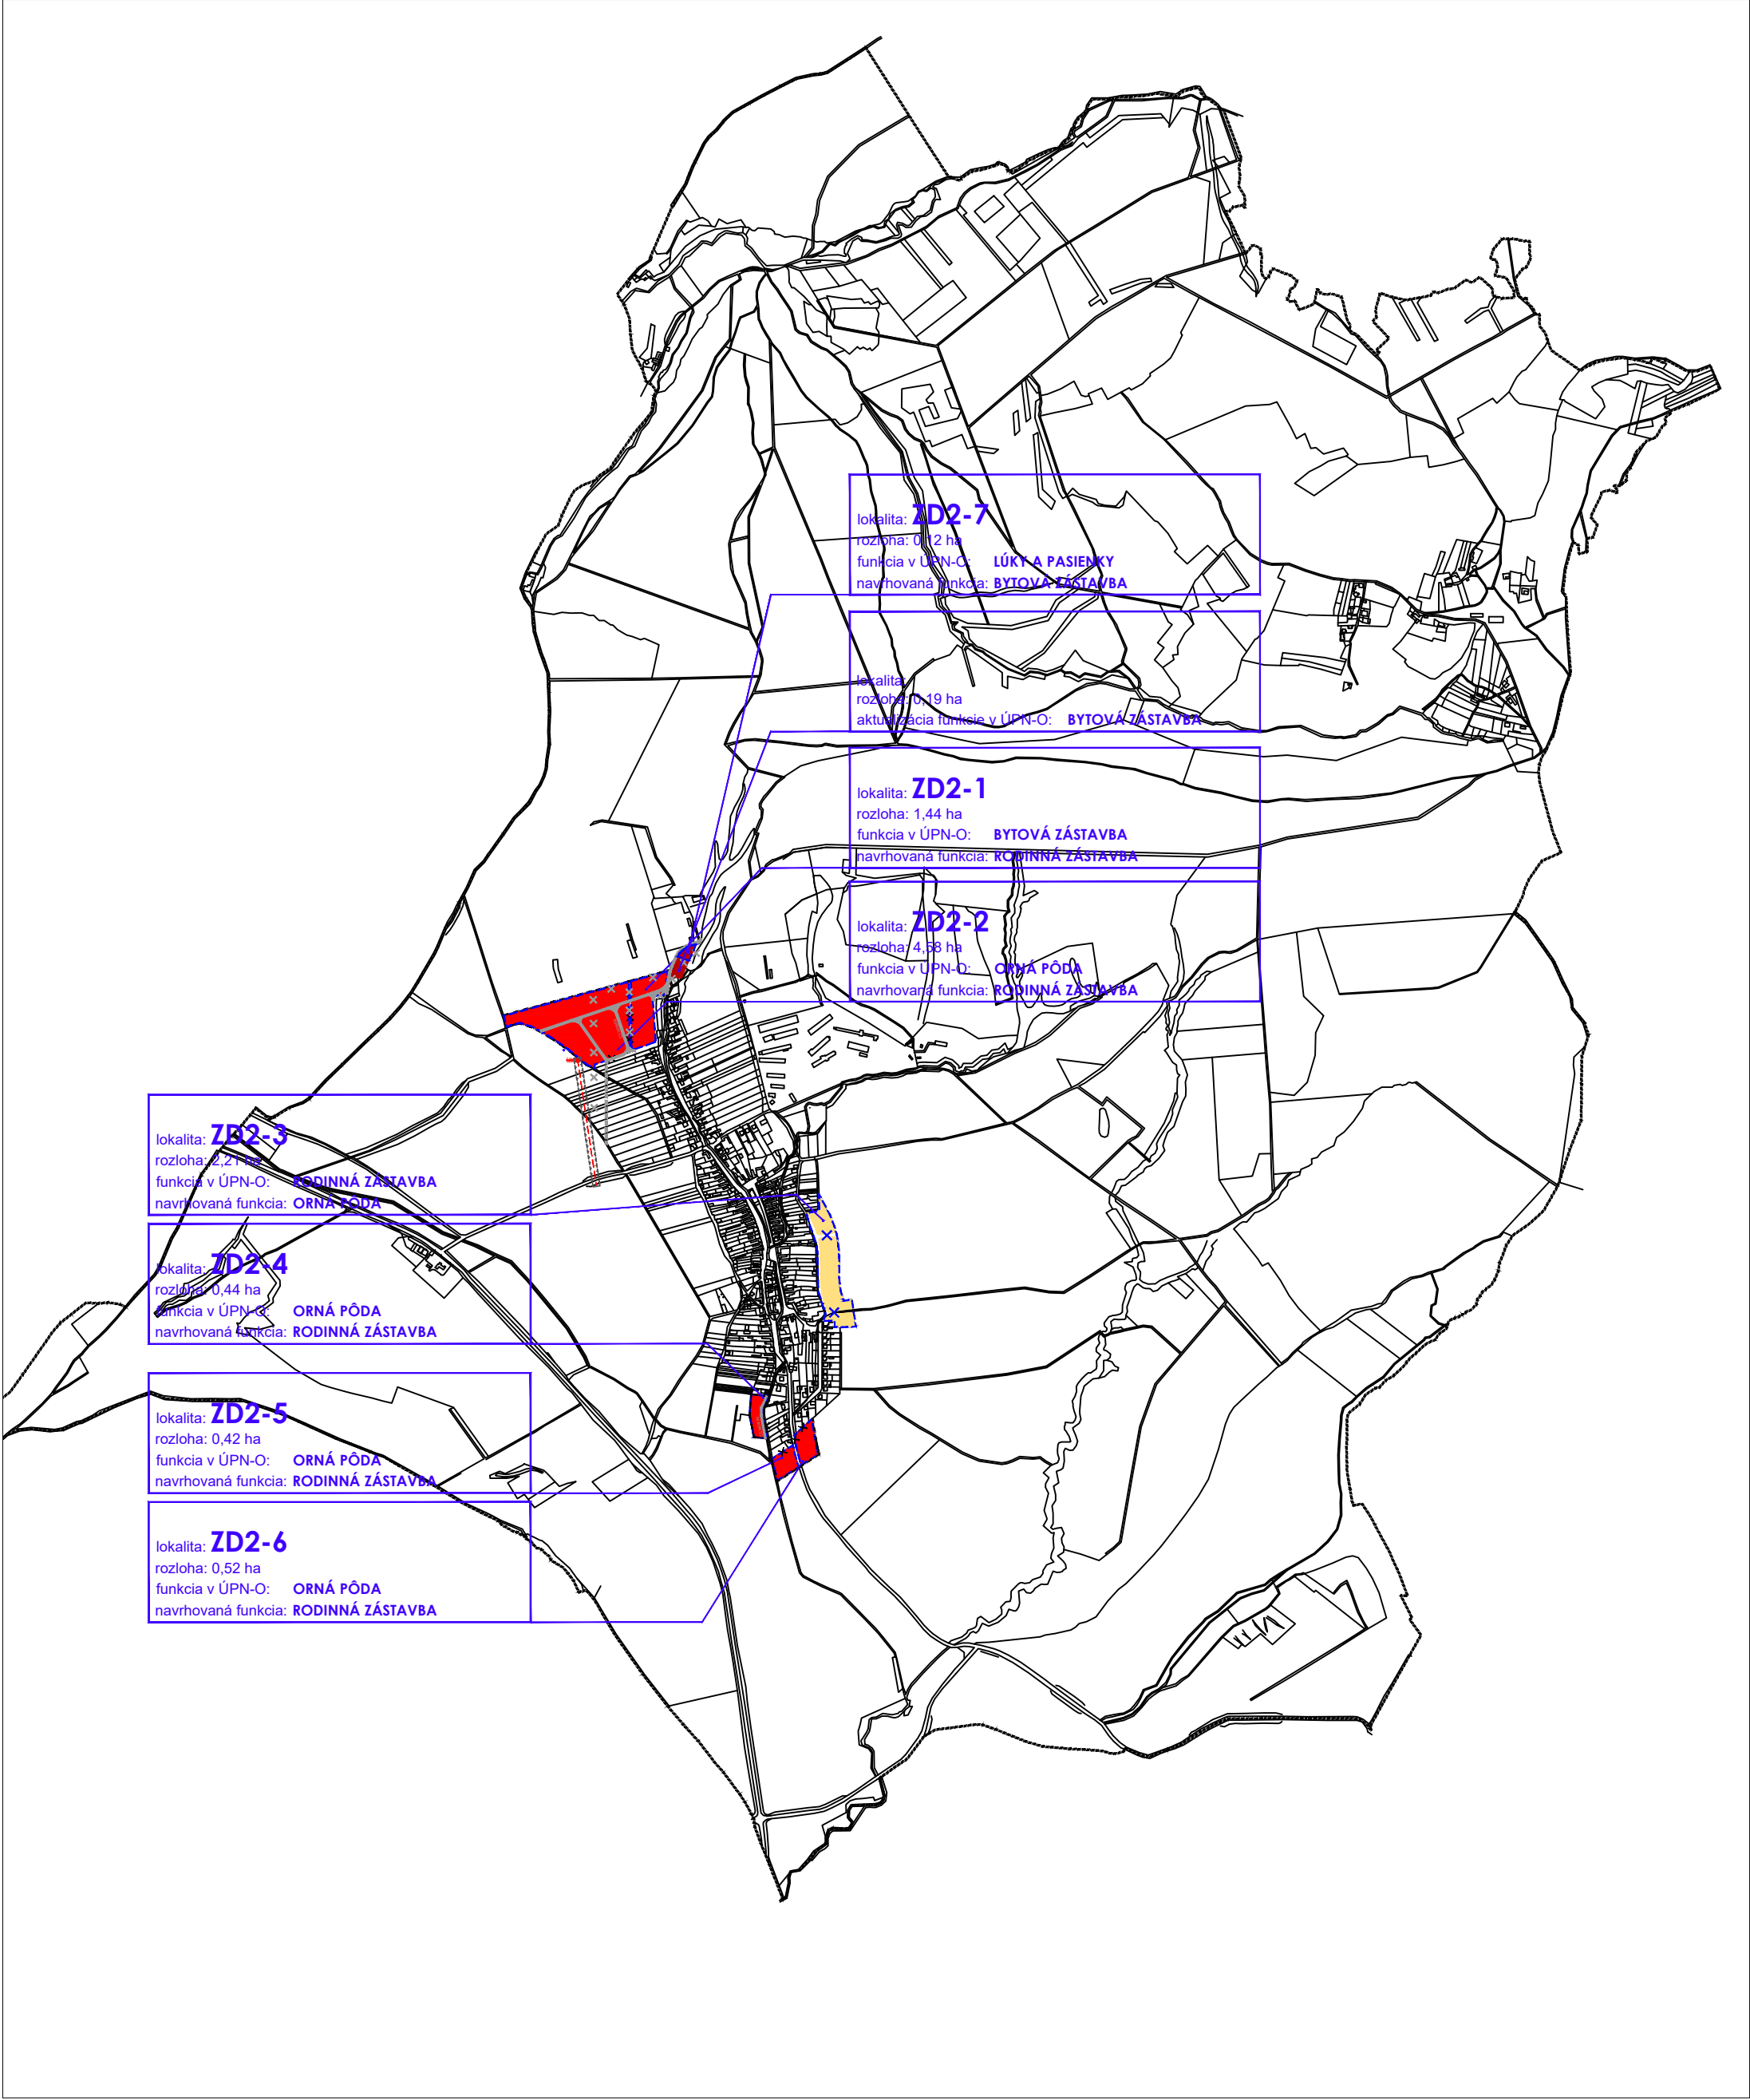

LEGENDA	STAV	NÁVRH	VÝHLAD	STAV	NÁVRH	VÝHLAD	STAV	NÁVRH	VÝHLAD	REGULÁCIA FUNKČNÉHO VYUŽITIA
			HRANICA K.Ú. - RIEŠENÉHO ÚZEMIA			OCHR. IZOL. A VÝPLŇOVÁ ZELEN'			TRAFOSTANICA	
			HRANICA ZASTAVANÉHO ÚZEMIA K 1.1.1990			SADY A ZÁHRADY			NN 22kV VEDENIE NA ZRUŠENIE	
			HRANICA ZASTAVANÉHO ÚZEMIA / ZRUŠENIE			CINTORÍN			REGULAČNÁ STANICA PLYNU	
			RODINNÁ ZÁSTAVBA			LESY			VODOJEM	
			BYTOVÁ ZÁSTAVBA			LÚKY A PASIENKY			VODOVOD	
			OBČIANSKA VYBAVENOSŤ			ORNÁ PÔDA			ČOV	
			DOPRAVNÉ PLOCHY			BPEJ			KOMUNIKÁCIA-A1	
			PLOCHY POĽNOHOSPODÁRSKEJ VÝROBY			ODVODNENIA			ZBERNÁ KOMUNIKÁCIA B2	
			PLOCHY PRIEMYSELNEJ VÝROBY			VODNÉ PLOCHY A TOKY			OBSLUŽNÁ KOMUNIK. C1,C2,C3,D1	
			PLOCHY TECHNICKEJ INFRAŠTRUKTÚRY			HRANICA CHKO			OBSLUŽNÁ KOMUNIK. NA ZRUŠENIE	
			ŠPORTOVÉ A REKREAČNÉ PLOCHY			OCHR. PÁSMO VŠETKÝCH DRUHOV			ZASTÁVKVA MHD	
			REKREAČNÉ PLOCHY			NN 22kV VEDENIE			REKREAČNÝ PRIESTOR	
			VEREJNÁ-PARKOVO UPRAVENÁ ZELEN'			VN 400 a 220kV VEDENIE			REKULTIVOVANÁ SKLÁDKA	

0 100m

SEVERA

PROJEKT

september 2019

ČÍSLO VÝKRESU

2

zmenšené
M 1 : 8 500