


ZMENY A DOPLNKY ÚZEMNÉHO PLÁNU OBCE Č. 2 - NÁVRH

KOMPLEXNÝ VÝKRES PRIESTOROVÉHO USPORIADANIA A FUNKČNÉHO VYUŽÍVANIA ÚZEMIA

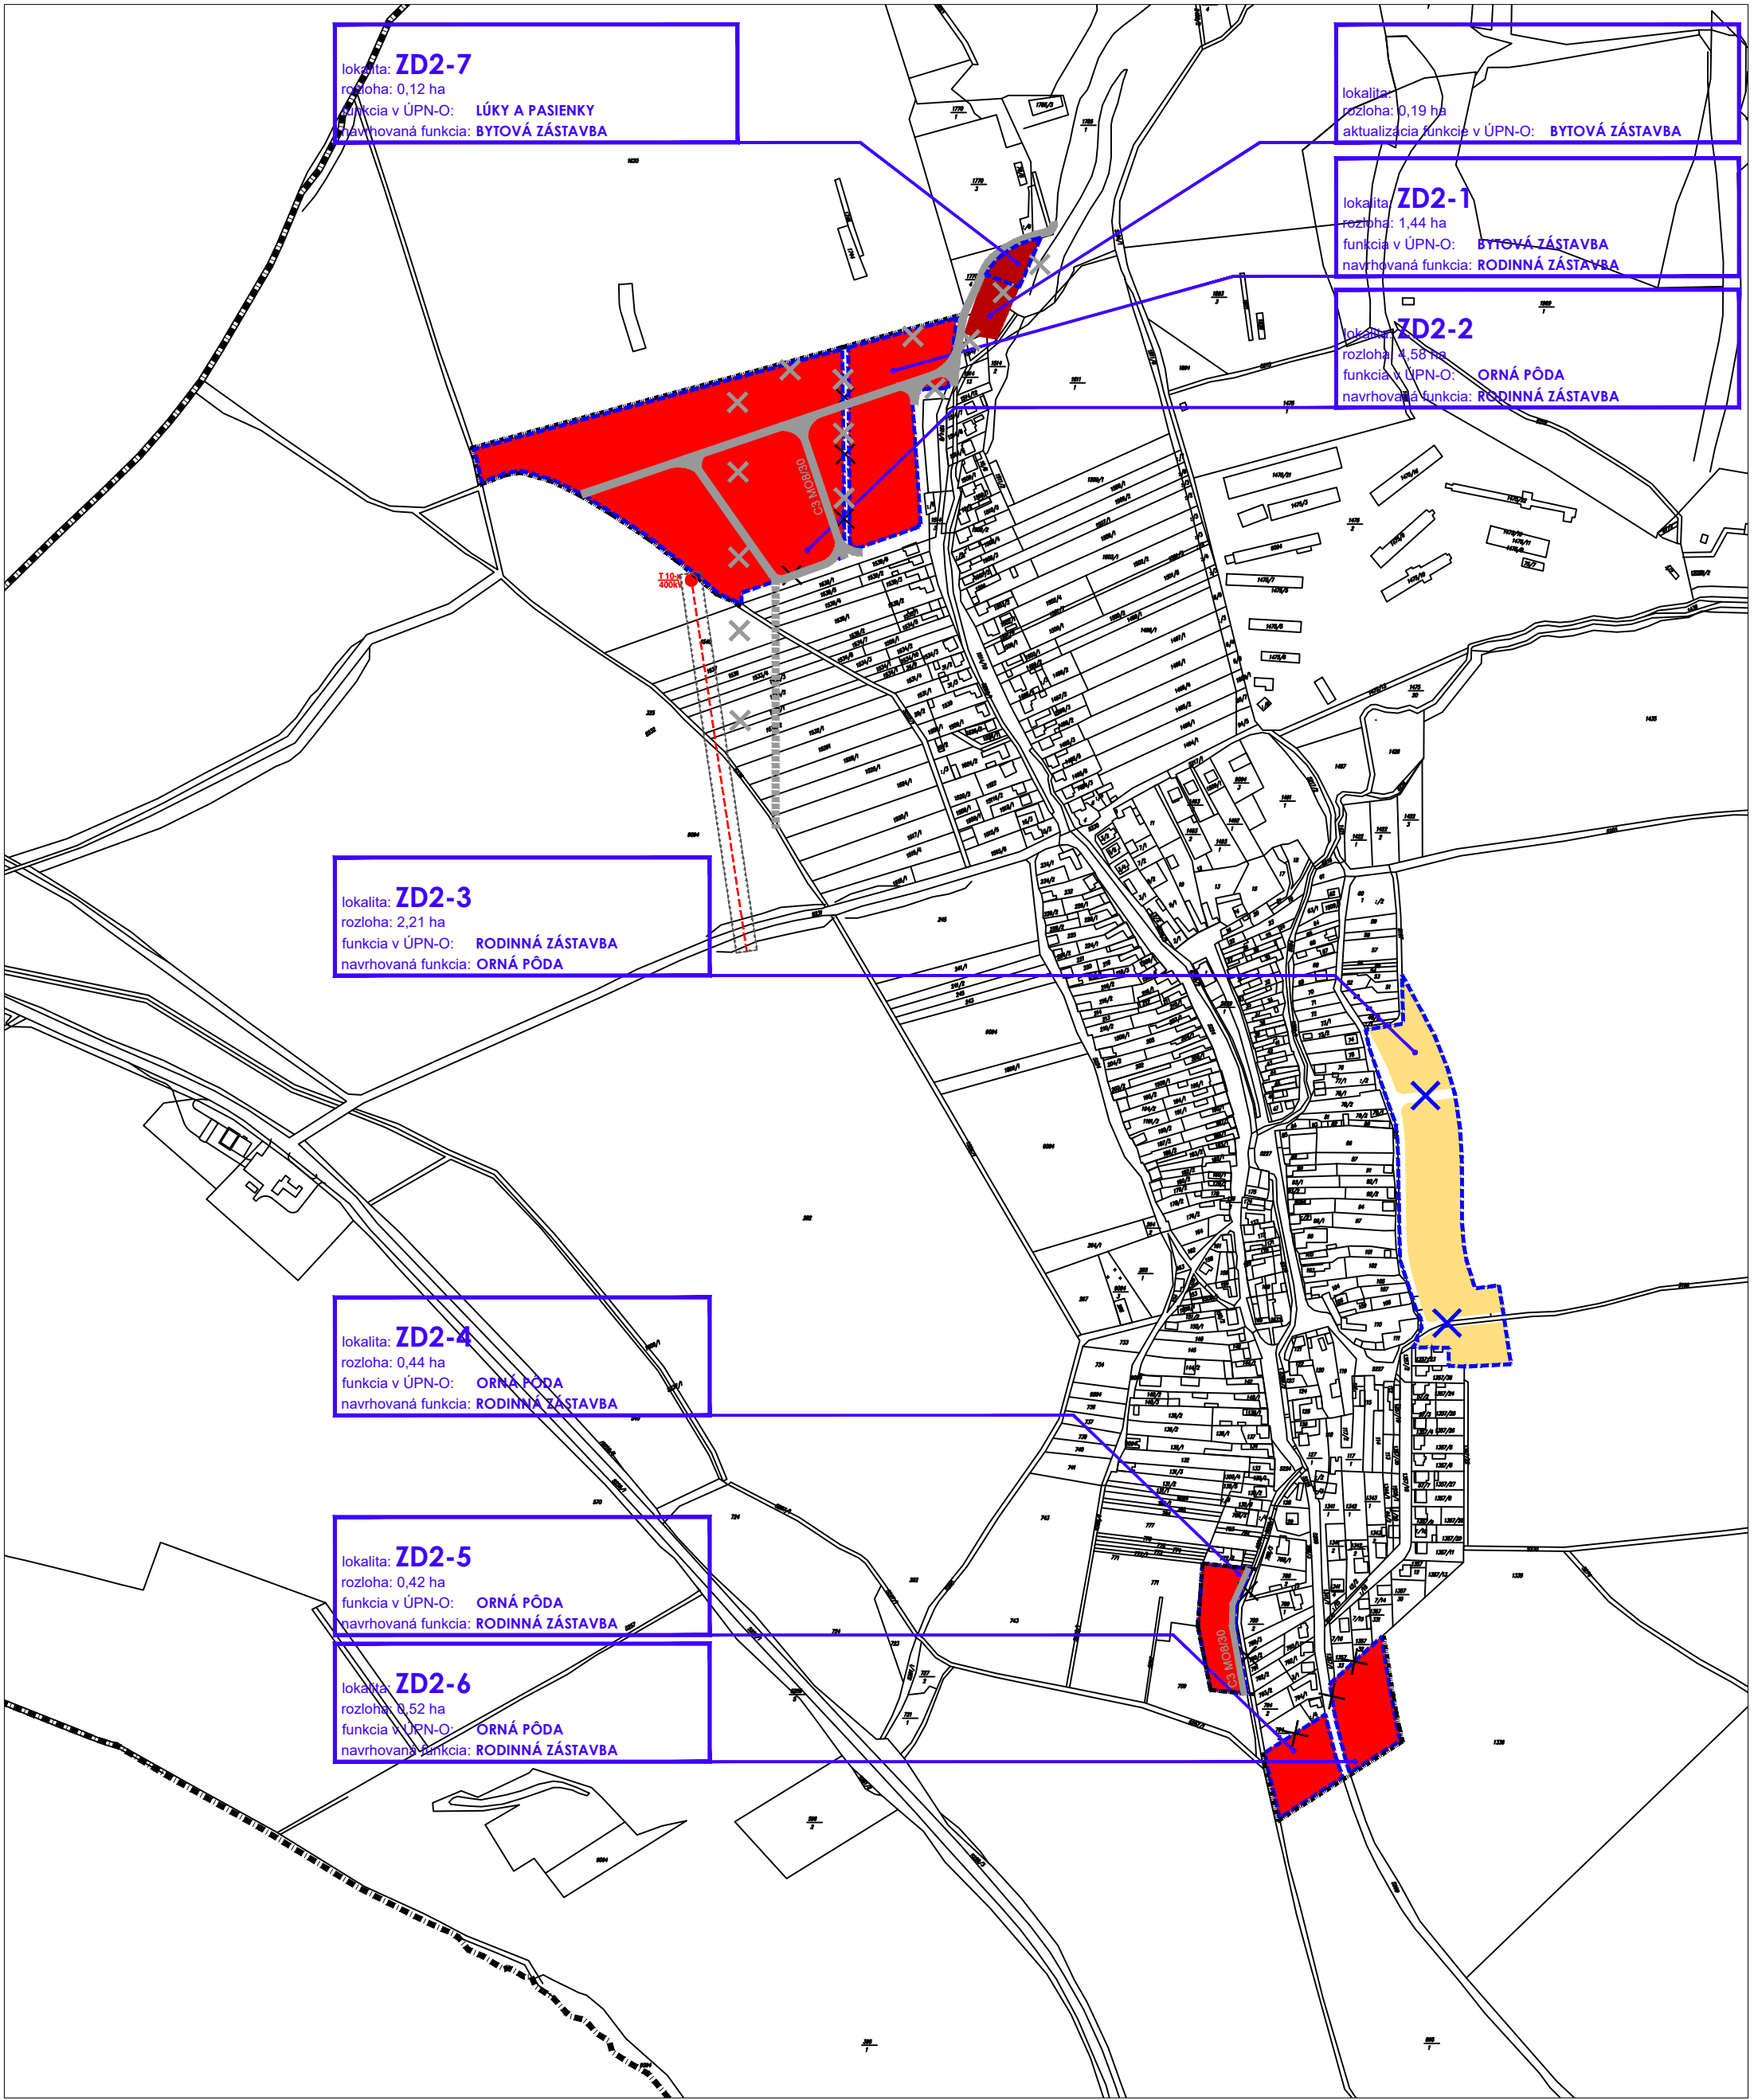

lokalita: **ZD2-7**
rozloha: 0,12 ha
funkcia v ÚPN-O: **LÚKY A PASIENKY**
navrhovaná funkcia: **BYTOVÁ ZÁSTAVBA**

lokalita: **ZD2-1**
rozloha: 0,19 ha
aktualizácia funkcie v ÚPN-O: **BYTOVÁ ZÁSTAVBA**

lokalita: **ZD2-1**
rozloha: 1,44 ha
funkcia v ÚPN-O: **BYTOVÁ ZÁSTAVBA**
navrhovaná funkcia: **RODINNÁ ZÁSTAVBA**

lokalita: **ZD2-2**
rozloha: 4,58 ha
funkcia v ÚPN-O: **ORNÁ PŮDA**
navrhovaná funkcia: **RODINNÁ ZÁSTAVBA**

lokalita: **ZD2-3**
rozloha: 2,21 ha
funkcia v ÚPN-O: **RODINNÁ ZÁSTAVBA**
navrhovaná funkcia: **ORNÁ PŮDA**

lokalita: **ZD2-4**
rozloha: 0,44 ha
funkcia v ÚPN-O: **ORNÁ PŮDA**
navrhovaná funkcia: **RODINNÁ ZÁSTAVBA**

lokalita: **ZD2-5**
rozloha: 0,42 ha
funkcia v ÚPN-O: **ORNÁ PŮDA**
navrhovaná funkcia: **RODINNÁ ZÁSTAVBA**

lokalita: **ZD2-6**
rozloha: 0,52 ha
funkcia v ÚPN-O: **ORNÁ PŮDA**
navrhovaná funkcia: **RODINNÁ ZÁSTAVBA**

LEGENDA

			HRANICA K.Ú. - RIEŠENÉHO ÚZEMIA
			HRANICA ZASTAVANÉHO ÚZEMIA K 1.1.1990
			HRANICA ZASTAVANÉHO ÚZEMIA / ZRUŠENIE
			RODINNÁ ZÁSTAVBA
			BYTOVÁ ZÁSTAVBA
			OBČIANSKA VYBAVENOSŤ
			DOPRAVNÉ PLOCHY
			PLOCHY POĽNOHOSPODÁRSKEJ VÝROBY
			PLOCHY PRIEMYSELNEJ VÝROBY
			PLOCHY TECHNICKEJ INFRAŠTRUKTÚRY
			ŠPORTOVÉ A REKREAČNÉ PLOCHY
			REKREAČNÉ PLOCHY
			VEREJNÁ-PARKOVO UPRAVENÁ ZELEN

			OCHR., IZOLAČ. A VÝPLŇOVÁ ZELEN
			REKREAČNO-ZOTAVOVACIA ZELEN
			SADY A ZÁHRADY
			CINTORÍN
			LESY
			LŮKY A PASIENKY
			ORNÁ PŮDA
			BPEJ
			ODVODNENIA
			VODNÉ PLOCHY A TOKY
			HRANICA CHKO
			NN 22kV VEDENIE
			VN 400 a 220kV VEDENIE

			TRAFOSTANICA
			NN 22kV VEDENIE NA ZRUŠENIE
			REGULAČNÁ STANICA PLYNU
			MINERÁLNY PRAMEN
			OCHR. PÁSMO VÝSKÝCH DRUHOV
			KOMUNIKÁCIA-A1
			ZBERNÁ KOMUNIKÁCIA B1
			OBSLUŽNÁ KOMUNIK. C1,C2,C3,D1
			OBSLUŽNÁ KOMUNIKÁCIA / ZRUŠENIE
			ZASTÁVKA PHD
			IZOCHRŇNY PEŠEJ DOSTUPNOSTI
			ODSTAVNÉ PLOCHY
			OSTATNÉ PLOCHY

			REGULÁCIA FUNKČNÉHO VYUŽITIA
			VIDIECKE JADROVÉ ÚZEMIE
			OBYTNÉ ÚZEMIE RODINNÝCH DOMOV
			OBYTNÉ ÚZEMIE RODINNÝCH, BYTOVÝCH DOMOV
			ÚZEMIA PRE ROZVOJ PRIEMYSELNEJ VÝROBY
			REKREAČNÉ ÚZEMIA AREÁLOV A ZARIADENÍ
			REKREÁCIE, ŠPORTU A TELOVÝCHOVY
			ÚZEMIA PRE ROZVOJ POĽNOHOSPODÁRSKEJ VÝROBY
			ÚZEMIA CINTORÍNOV A OSTATNEJ ZELENE
			PLOCHY POĽNOHOSPODÁRSKEJ A LESNEJ KRAJINY
			PLOCHY A LÍNIE PRVKOV KOSTRY ÚSES

SENICA

ČÍSLO VÝKRESU

september 2019

zmenšené
M 1 : 2 500