

ZMENY A DOPLNKY ÚZEMNÉHO PLÁNU OBCE Č. 2 - NÁVRH

NÁVRH VEREJNÉHO TECHNICKÉHO VYBAVENIA



lokalita: **ZD2-7**
rozloha: 0,12 ha
funkcia v ÚPN-O: **LÚKY A PASIENKY**
navrhovaná funkcia: **BYTOVÁ ZÁSTAVBA**

lokalita: **ZD2-1**
rozloha: 0,19 ha
aktualizácia funkcie v ÚPN-O: **BYTOVÁ ZÁSTAVBA**

lokalita: **ZD2-1**
rozloha: 1,44 ha
funkcia v ÚPN-O: **BYTOVÁ ZÁSTAVBA**
navrhovaná funkcia: **RODINNÁ ZÁSTAVBA**


lokalita: **ZD2-2**
rozloha: 4,58 ha
funkcia v ÚPN-O: **ORNÁ PÔDA**
navrhovaná funkcia: **RODINNÁ ZÁSTAVBA**

lokalita: **ZD2-3**
rozloha: 2,21 ha
funkcia v ÚPN-O: **RODINNÁ ZÁSTAVBA**
navrhovaná funkcia: **ORNÁ PÔDA**

lokalita: **ZD2-4**
rozloha: 0,44 ha
funkcia v ÚPN-O: **ORNÁ PÔDA**
navrhovaná funkcia: **RODINNÁ ZÁSTAVBA**

lokalita: **ZD2-5**
rozloha: 0,42 ha
funkcia v ÚPN-O: **ORNÁ PÔDA**
navrhovaná funkcia: **RODINNÁ ZÁSTAVBA**

lokalita: **ZD2-6**
rozloha: 0,52 ha
funkcia v ÚPN-O: **ORNÁ PÔDA**
navrhovaná funkcia: **RODINNÁ ZÁSTAVBA**

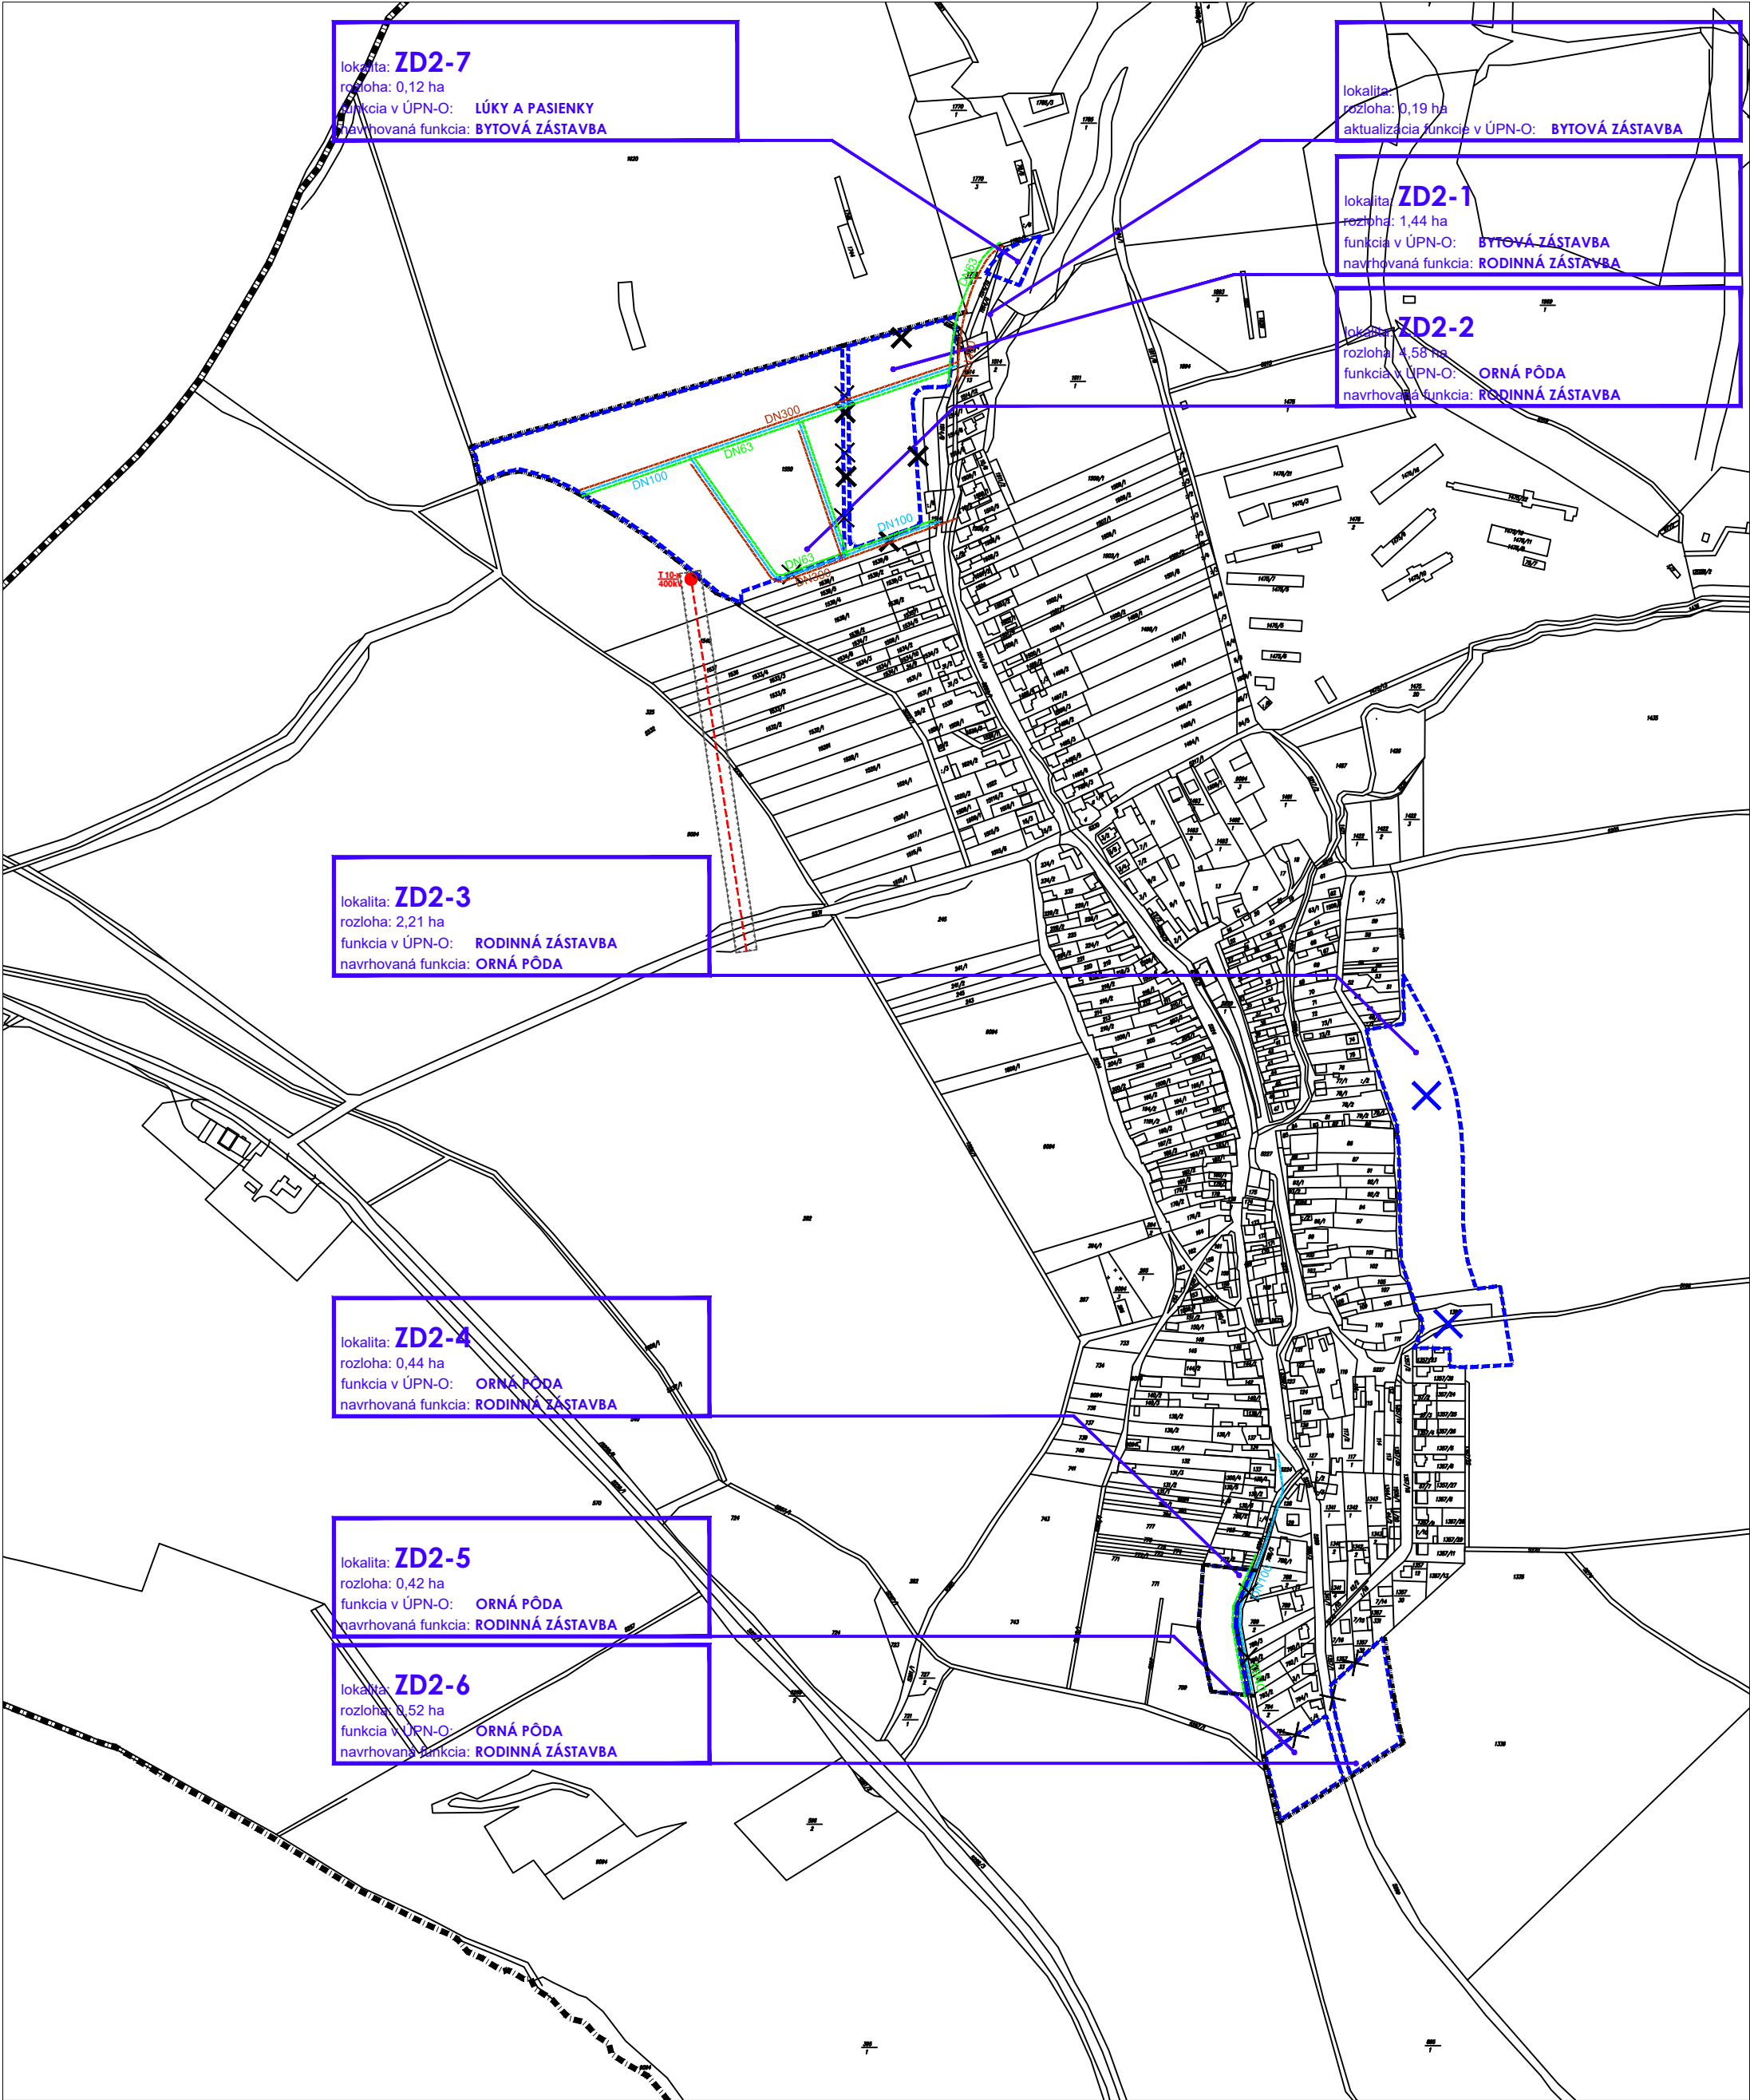

STAV

NÁVRH

VÝHLAD

STAV

NÁVRH

VÝHLAD

STAV

NÁVRH

VÝHLAD

STAV

NÁVRH

VÝHLAD