


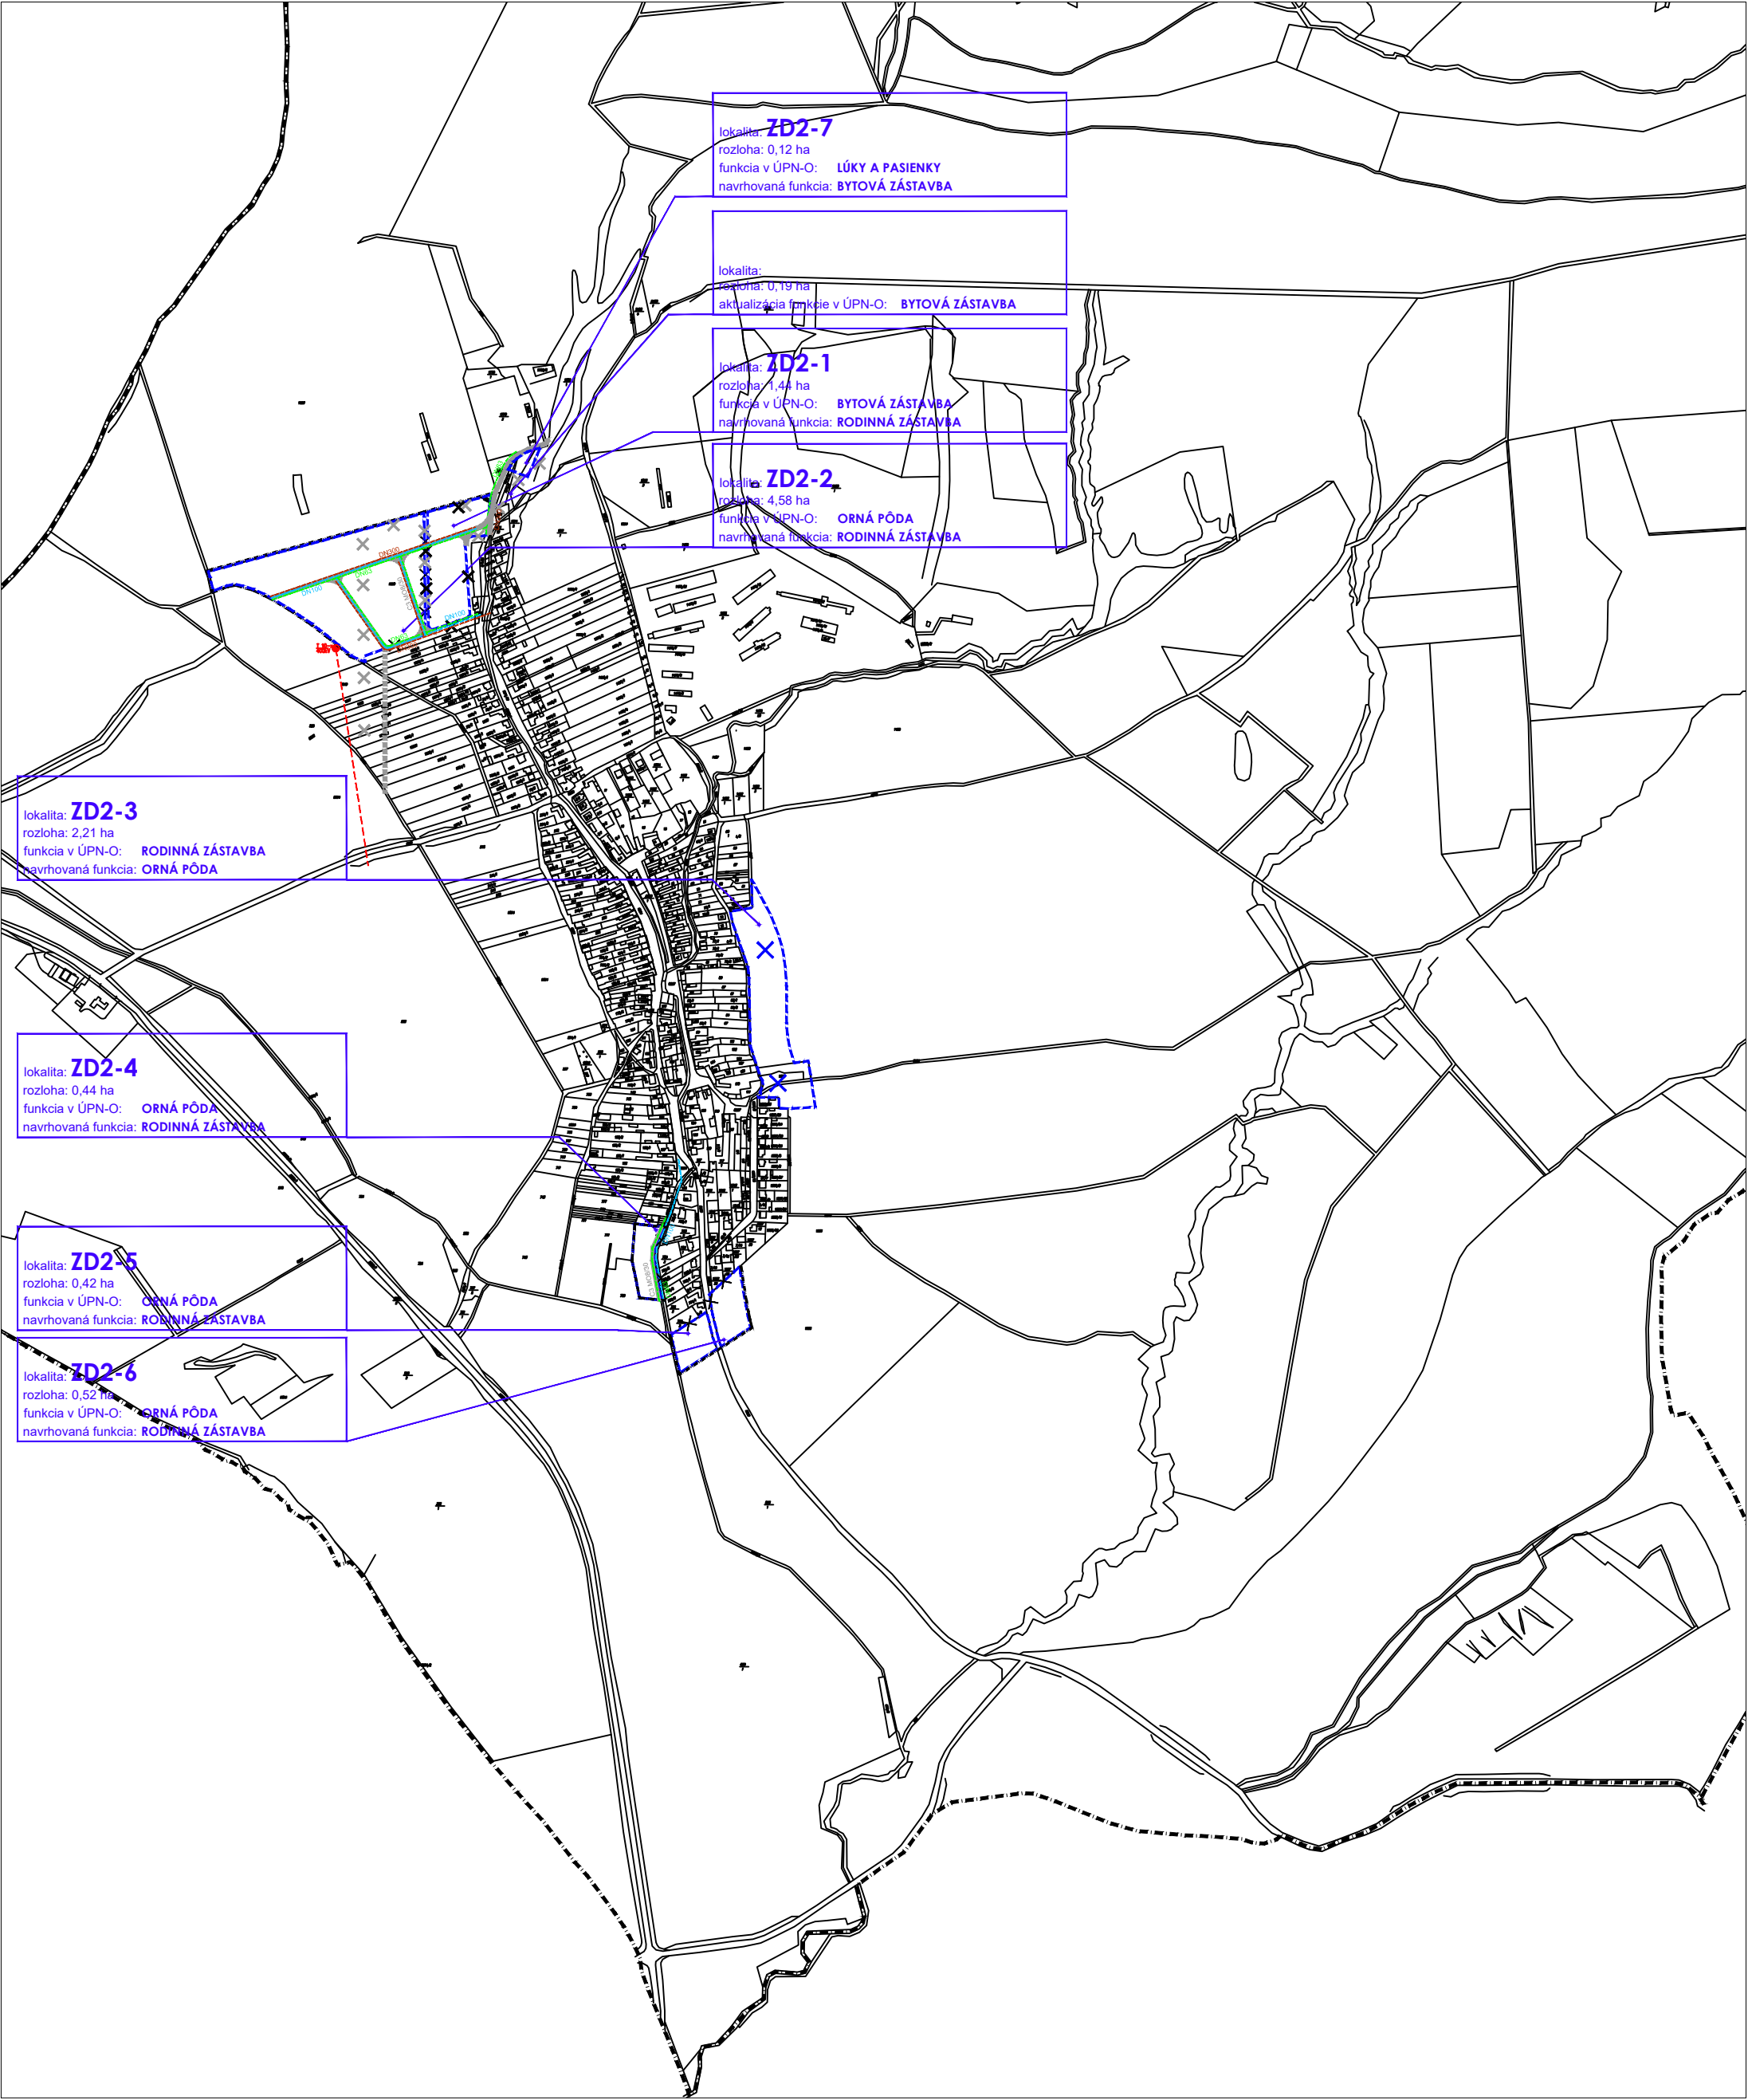

STAV	NÁVRH	VÝHLAD	STAV	NÁVRH	VÝHLAD	VEREJNOPROSPEŠNÉ STAVBY
						
						