


ÚZEMNÝ PLÁN OBCE ČASTKOV - ČISTOPIS

KOMPLEXNÝ VÝKRES PRIESTOROVÉHO USPORIADANIA A FUNKČNÉHO VYUŽÍVANIA ÚZEMIA

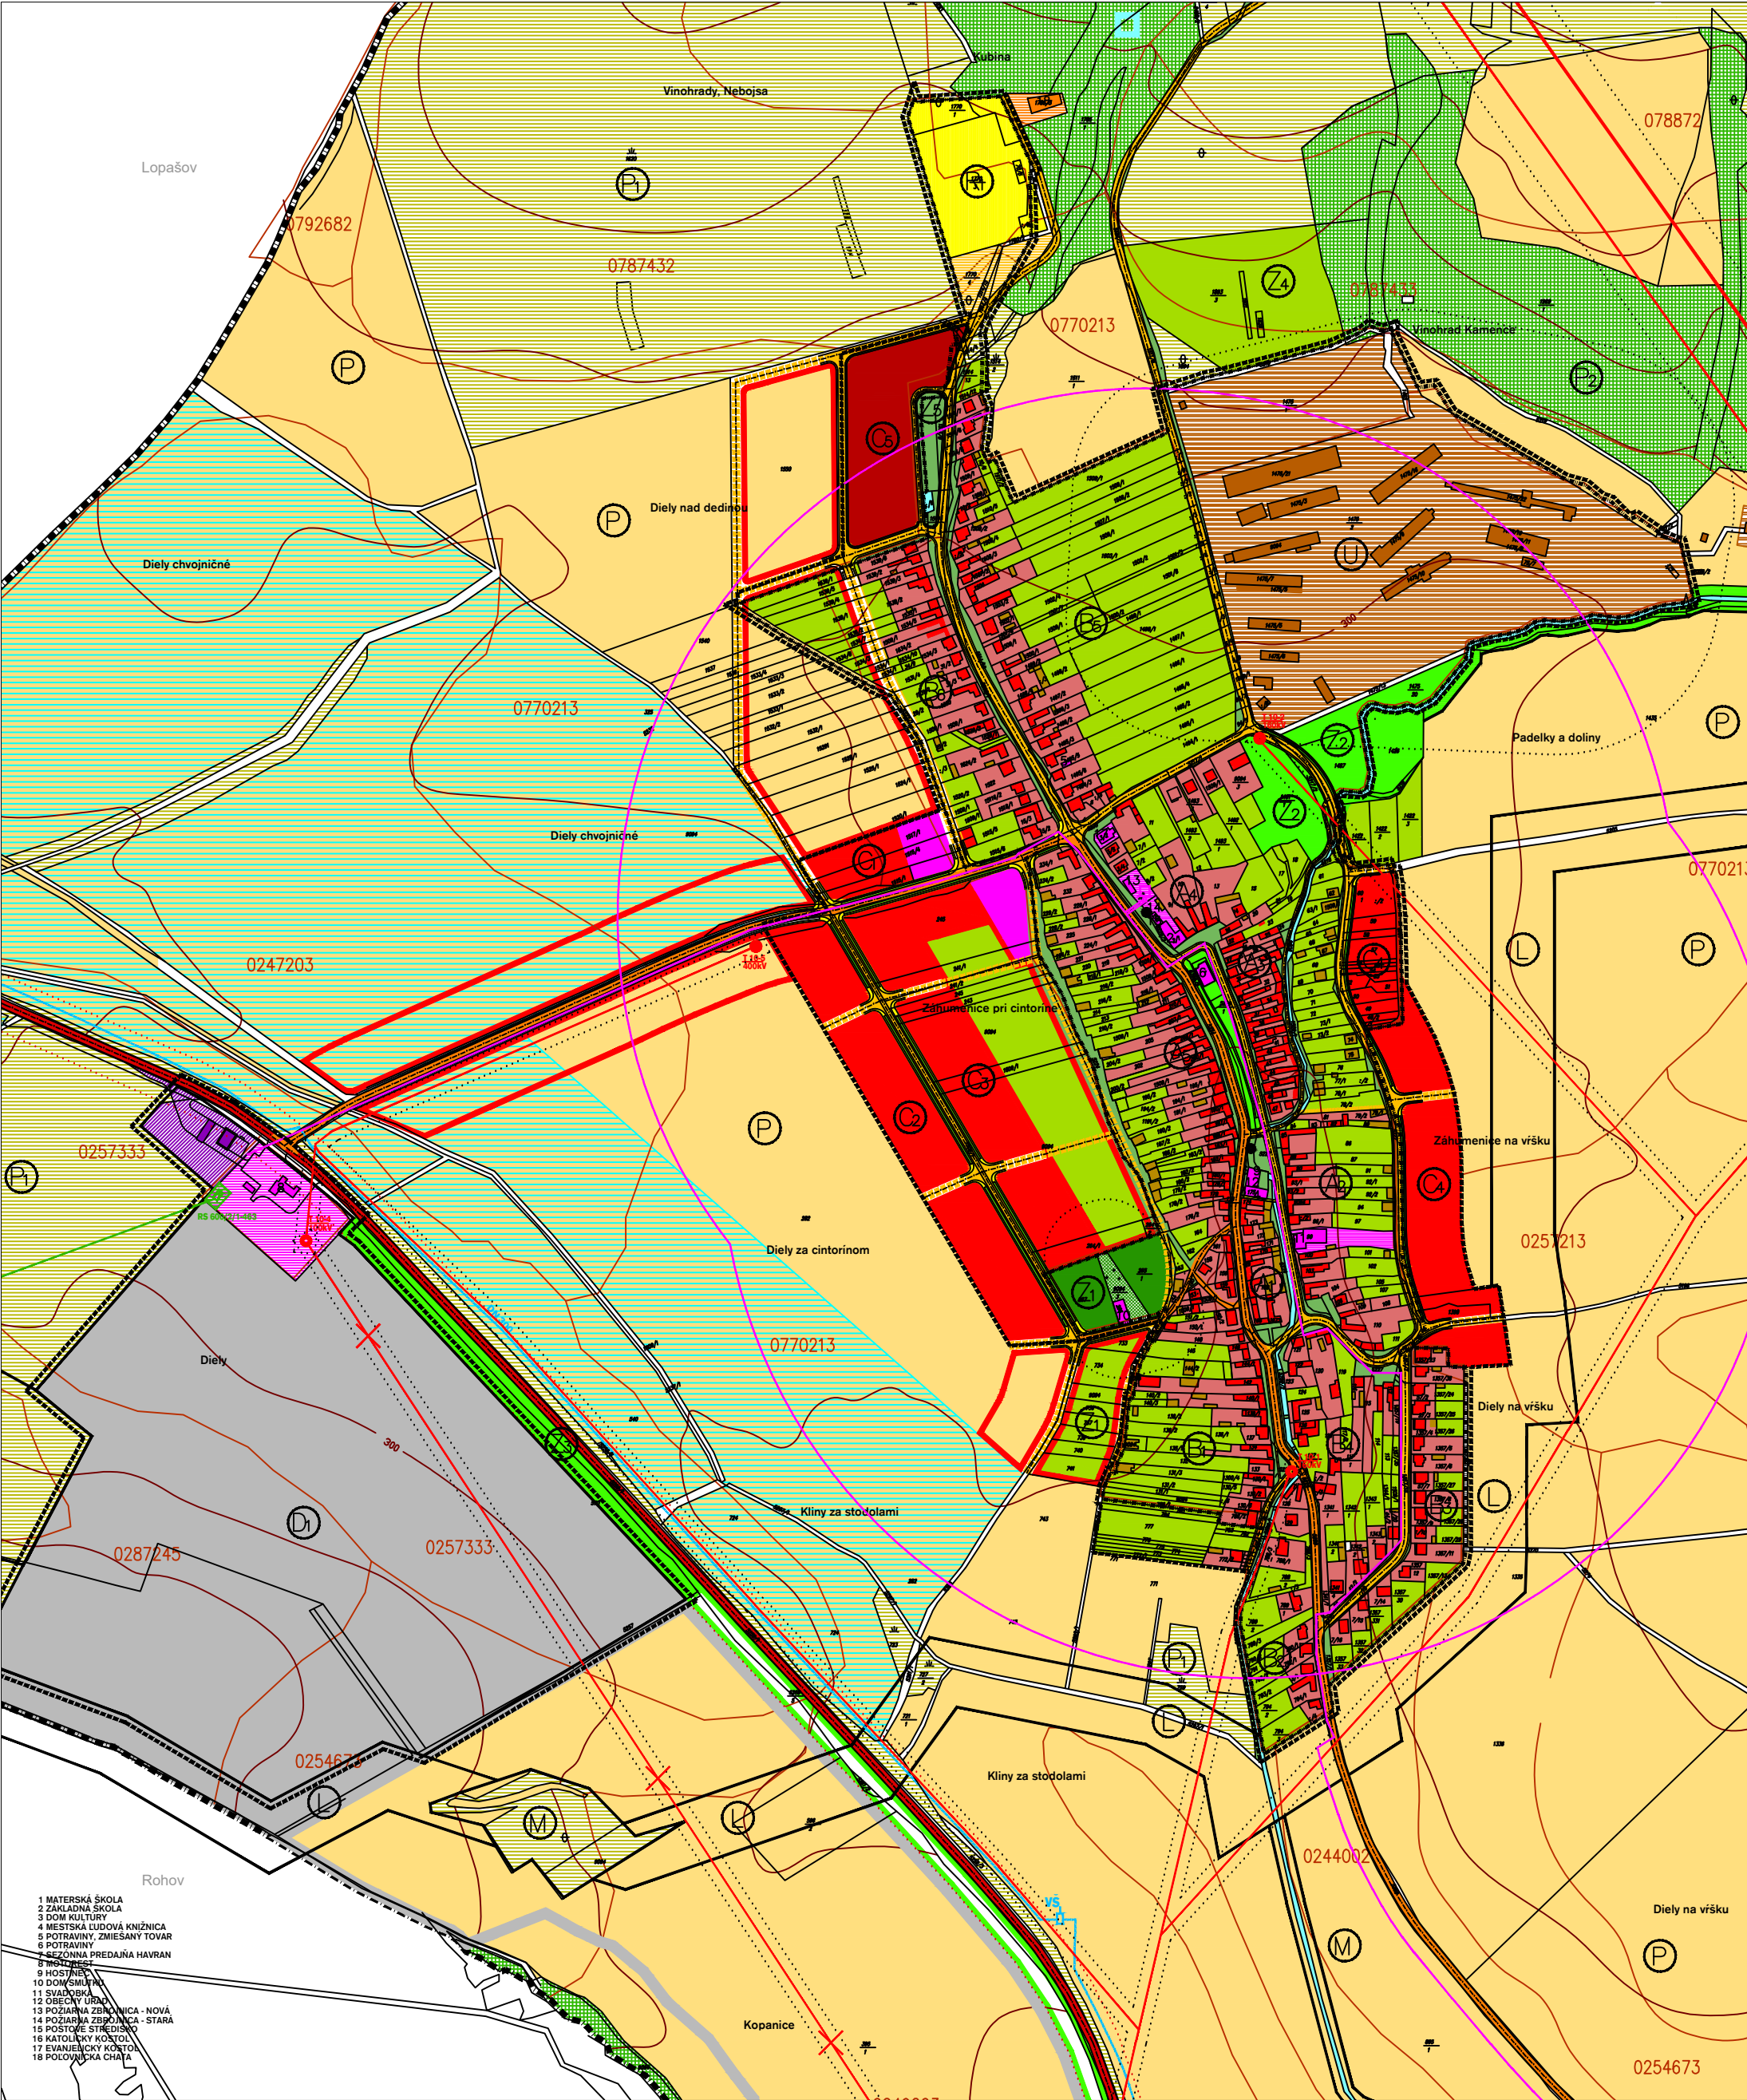

1 MATERSKÁ ŠKOLA
2 ZÁKLADNÁ ŠKOLA
3 DOM KULTÚRY
4 MESTSKÁ ĽUDOVÁ KNIŽNICA
5 POTRAVINY, ZMIEŠANÝ TOVAR
6 POTRAVINY
7 VEŠTÁRSTVO, PREDAJŇA HAVRAN
8 MESTSKÝ ÚRAD
9 HOŠTIEŇ
10 DOMOV SMUTNÝ
11 SVADOBKA
12 OBEČNÝ ÚRAD
13 POŽIARNÁ ZBĚROVNICA - NOVÁ
14 POŽIARNÁ ZBĚROVNICA - STARÁ
15 POŠTOVÉ STŘEDISKO
16 KATOLICKÝ KOSTOL
17 EVANGELICKÝ KOSTOL
18 POLOVNICKÁ CHATA

STAV	NÁVRH	VÝHLAD	HRANICA K.Ú. - RIEŠENÉHO ÚZEMIA
			HRANICA ZASTAVANÉHO ÚZEMIA K 1.1.1990
			NÁVRH HRANICE ZASTAVANÉHO ÚZEMIA
			RODINNÁ ZÁSTAVBA
			BYTOVÁ ZÁSTAVBA
			OBČIANSKA VYBAVENOSŤ
			DOPRAVNÉ PLOCHY
			PLOCHY POĽNOHOSPODÁRSKEJ VÝROBY
			PLOCHY PRIEMYSELNEJ VÝROBY
			PLOCHY TECHNICKÉJ INFRAŠTRUKTÚRY
			ŠPORTOVÉ A REKREAČNÉ PLOCHY
			REKREAČNÉ PLOCHY
			VEREJNÁ-PARKOVO UPRÁVENÁ ZELEŇ

STAV	NÁVRH	VÝHLAD	OCHR., IZOLAČ. A VÝPLŇOVÁ ZELEŇ
			REKREAČNO-ZOTAVOVACIA ZELEŇ
			SADY A ZÁHRADY
			CINTORÍN
			LESY
			ĽÚKY A PASIENKY
			ORNÁ PŮDA
			BPEJ
			ODVODNENIA
			VODNÉ PLOCHY A TOKY
			HRANICA CHKO
			NN 22kV VEDENIE
			VN 400 a 220kV VEDENIE

STAV	NÁVRH	VÝHLAD	TRAFOSTANICA
			NN 22kV VEDENIE NA ZRUŠENIE
			REGULAČNÁ STANICA PLYNU
			MINERÁLNY PRAMEŇ
			OCHR. PÁSMA VŠETKÝCH DRUHOV
			KOMUNIKÁCIA-A1
			ZBERNÁ KOMUNIKÁCIA B1
			OBSLUŽNÁ KOMUNIK. C1,C2,C3,D1
			HLAVNÉ PEŠIE ŤAHY
			ZASTÁVKA PHD
			IZOCHRÓNÝ PEŠEJ DOSTUPNOSTI
			ODSTAVNÉ PLOCHY
			OSTATNÉ PLOCHY

REGULÁCIA FUNKČNÉHO VYUŽITIA	
A	VIDIECKE JADROVÉ ÚZEMIE
B	OBYTNÉ ÚZEMIE RODINNÝCH DOMOV
C	OBYTNÉ ÚZEMIE RODINNÝCH, BYTOVÝCH DOMOV
D	ÚZEMIA PRE ROZVOJ PRIEMYSELNEJ VÝROBY
R	REKREAČNÉ ÚZEMIA AREÁLOV A ZARIADENÍ
U	REKREAČIE, ŠPORTU A TELOVÝCHOVY
U	ÚZEMIA PRE ROZVOJ POĽNOHOSPODÁRSKEJ VÝROBY
Z	ÚZEMIA CINTORÍNŮV A OSTATNEJ ZELENÉ
P	PLOCHY POĽNOHOSPODÁRSKEJ A LESNEJ KRAJINY
K,L,M	PLOCHY A LÍNIE PRVKOV KOSTRY ÚSES

PROGRAM
OBNOVY DEDINY

ČÍSLO VÝKRESU
3
zmenšené
M 1 : 2 880

ING M. KRUMPOLEČ
ING V. KRUMPOLEČ
ING ARCH P. DEREVENEC
ING A. DEREVENCOVA

ING J. KRÁLIK CSc
ING ARCH J. KRUMPOLEČ
ING ARCH V. VODNÝ