


NÁVRH VEREJNÉHO TECHNICKÉHO VYBAVENIA

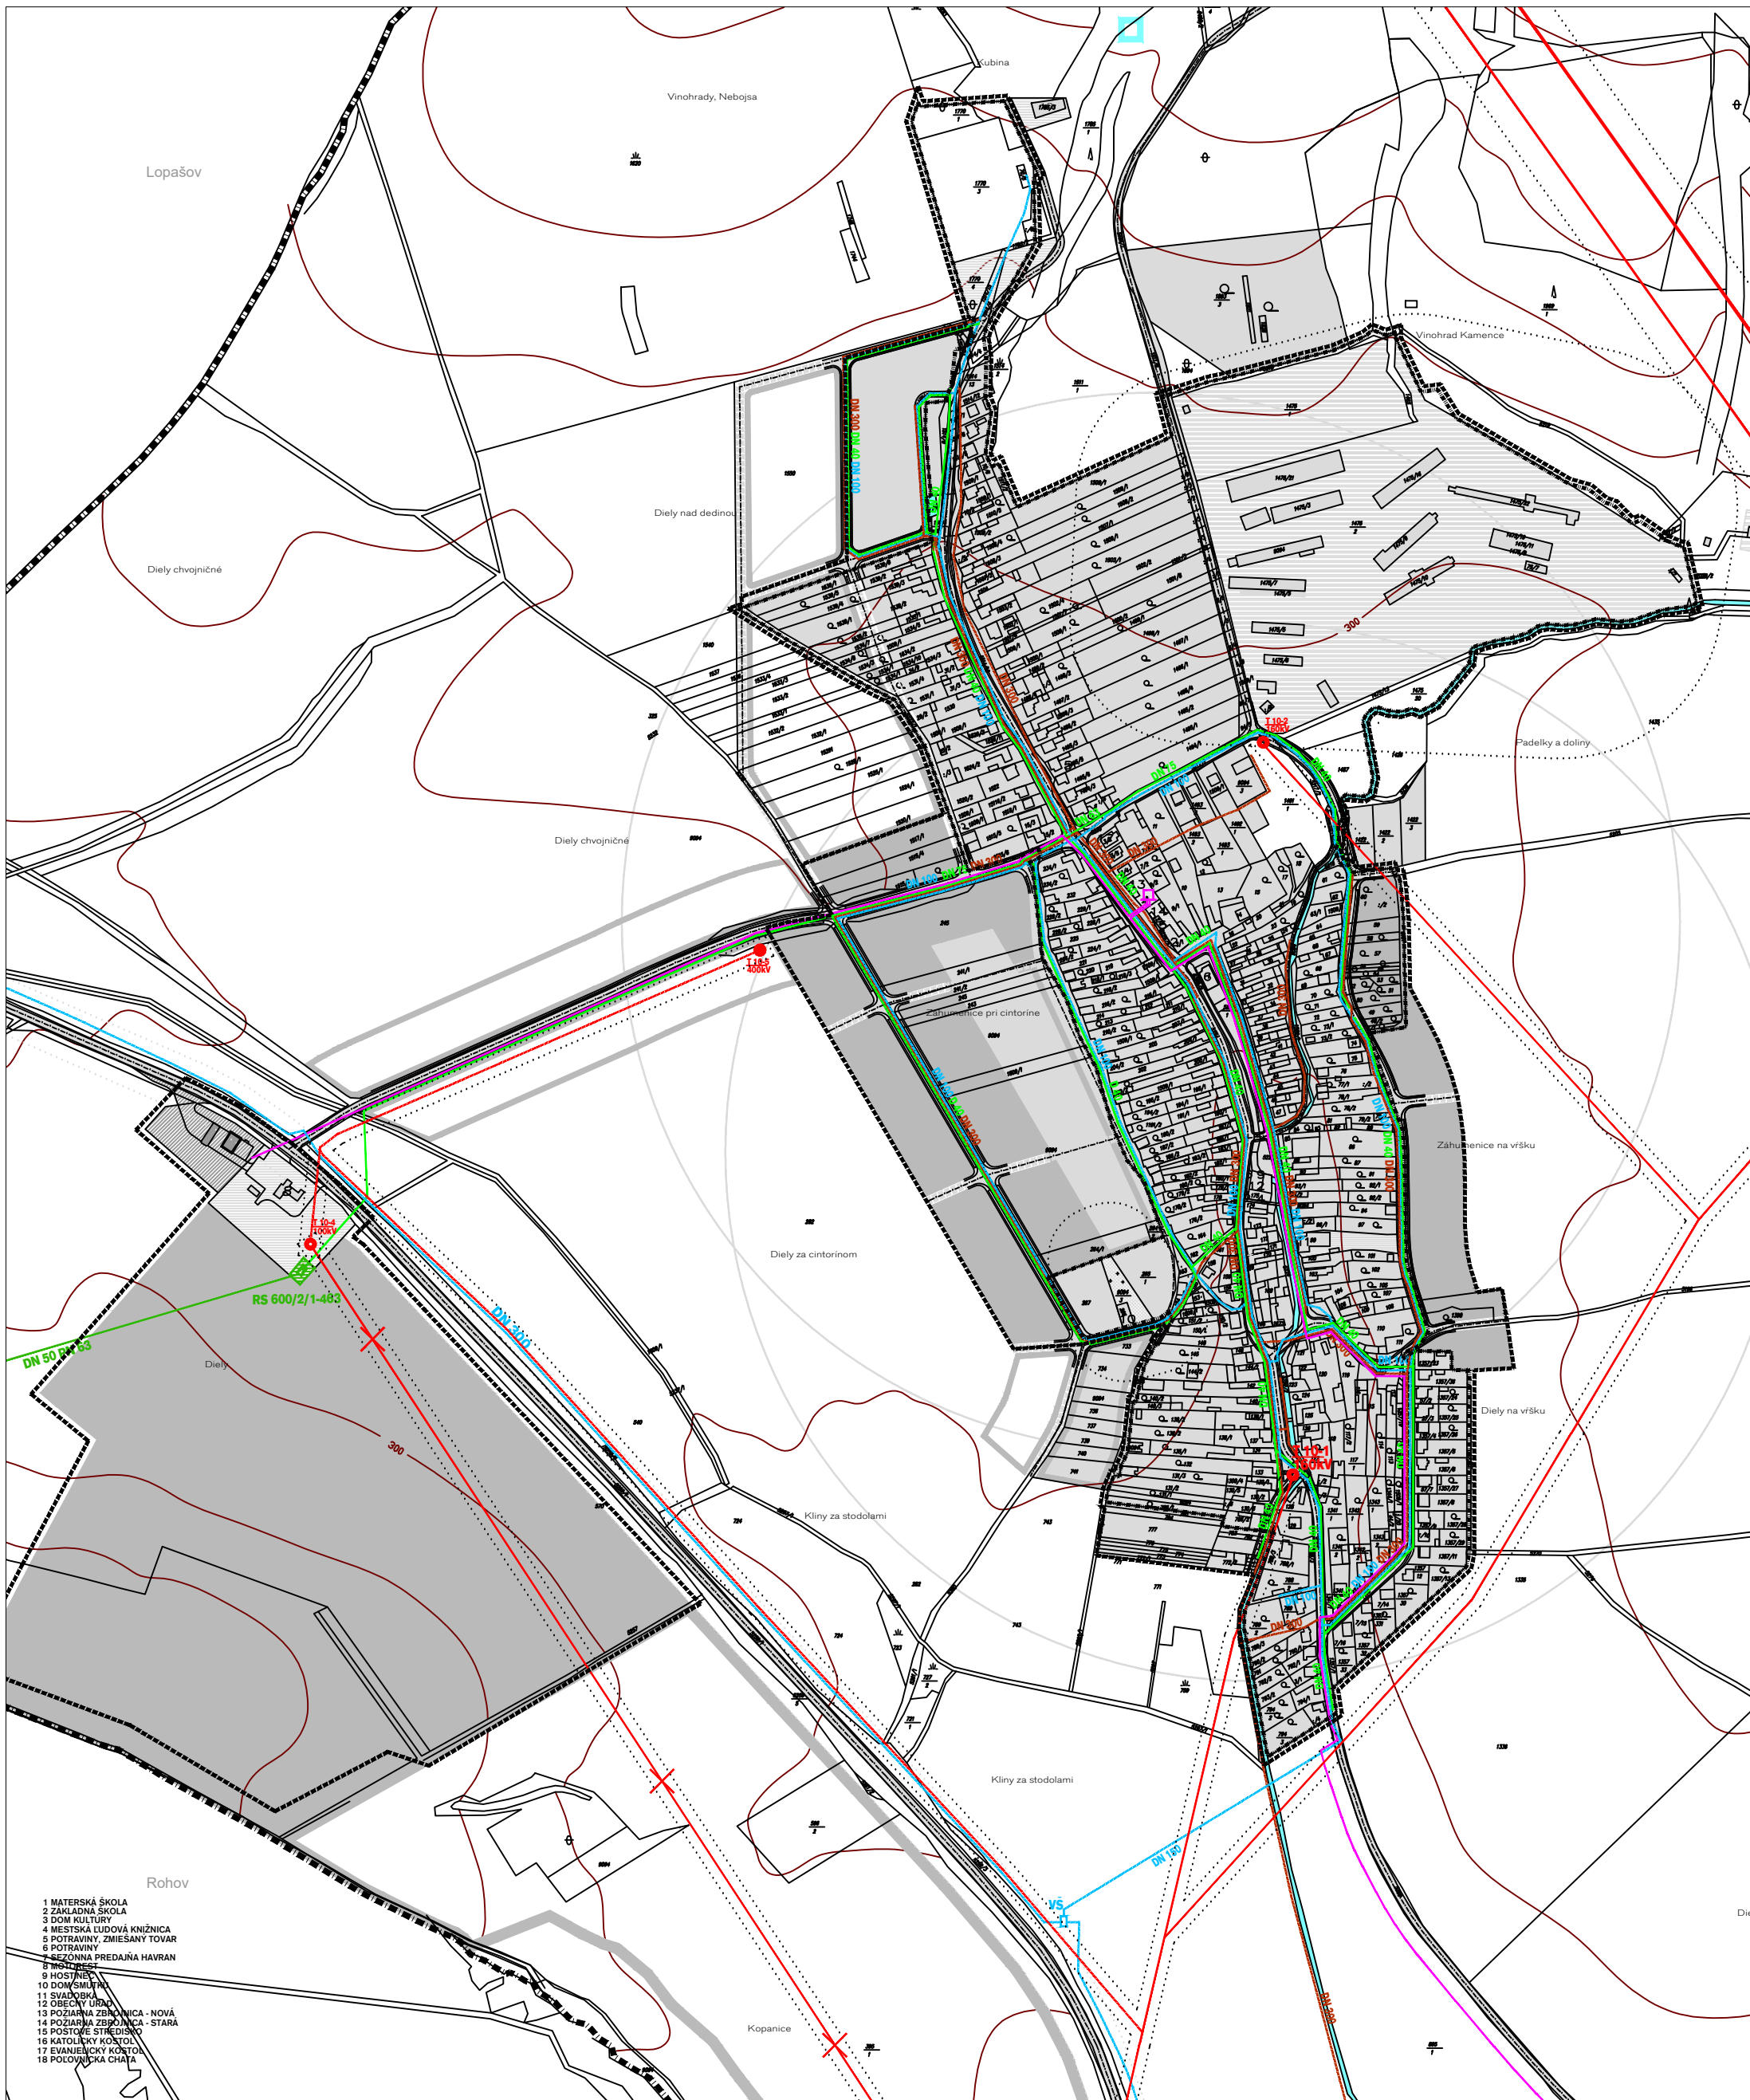

STAV	NÁVRH	VÝHLAD		STAV	NÁVRH	VÝHLAD		STAV	NÁVRH	VÝHLAD		STAV	NÁVRH	VÝHLAD	
[Symbol]			HRANICA K.Ú. - RIEŠENÉHO ÚZEMIA	[Symbol]			OCHR. PÁSMA VŠETKÝCH DRUHOV								
[Symbol]			HRANICA ZASTAVANÉHO ÚZEMIA K 1.1.1990	[Symbol]			NN 22kV VEDENIE								
[Symbol]			HRANICA ZASTAVANÉHO ÚZEMIA K 1.1.1990	[Symbol]			VN 220kV VEDENIE								
[Symbol]			RODINNÁ ZÁSTAVBA	[Symbol]			VN 400kV VEDENIE								
[Symbol]			BYTOVÁ ZÁSTAVBA	[Symbol]			NN 22kV VEDENIE NA ZRUŠENIE								
[Symbol]			OBČIANSKA VYBAVENOSŤ	[Symbol]			TRAFOSTANICA								
[Symbol]			DOPRAVNÉ PLOCHY	[Symbol]			TELEFÓNNE VEDENIE								
[Symbol]			PLOCHY PRIEMYSELNEJ VÝROBY	[Symbol]			RSÚ								
[Symbol]			VODNÉ PLOCHY A TOKY	[Symbol]			VTL PLYNOVOD								
[Symbol]			KOMUNIKÁCIA-A1	[Symbol]			REGULAČNÁ STANICA								
[Symbol]			ZBERNÁ KOMUNIKÁCIA B1	[Symbol]			STL PLYNOVOD								
[Symbol]			OBSLUŽNÁ KOMUNIK. C1,C2,C3,D1 / ZRUŠENIE	[Symbol]			VODOVOD								
[Symbol]			HLAVNÉ PEŠIE ŤAHY	[Symbol]			KANALIZÁCIA								

ING M. KRUMPOLCOVÁ
 ING V. KRUMPOLEC
 ING ARCH P. DEREVEŇEC
 ING A. DEREVEŇCOVÁ
 ING J. KRALÍK ČSC
 ING ARCH J. KRUMPOLEC
 ING ARCH V. VODNÝ

**PROGRAM
OBNOVY DEDINY**

október 2003

M 1 : 2 880