


ÚZEMNÝ PLÁN OBCE ČASTKOV - ČISTOPIS

SCHÉMA VEREJNOPROSPEŠNÝCH STAVIEB

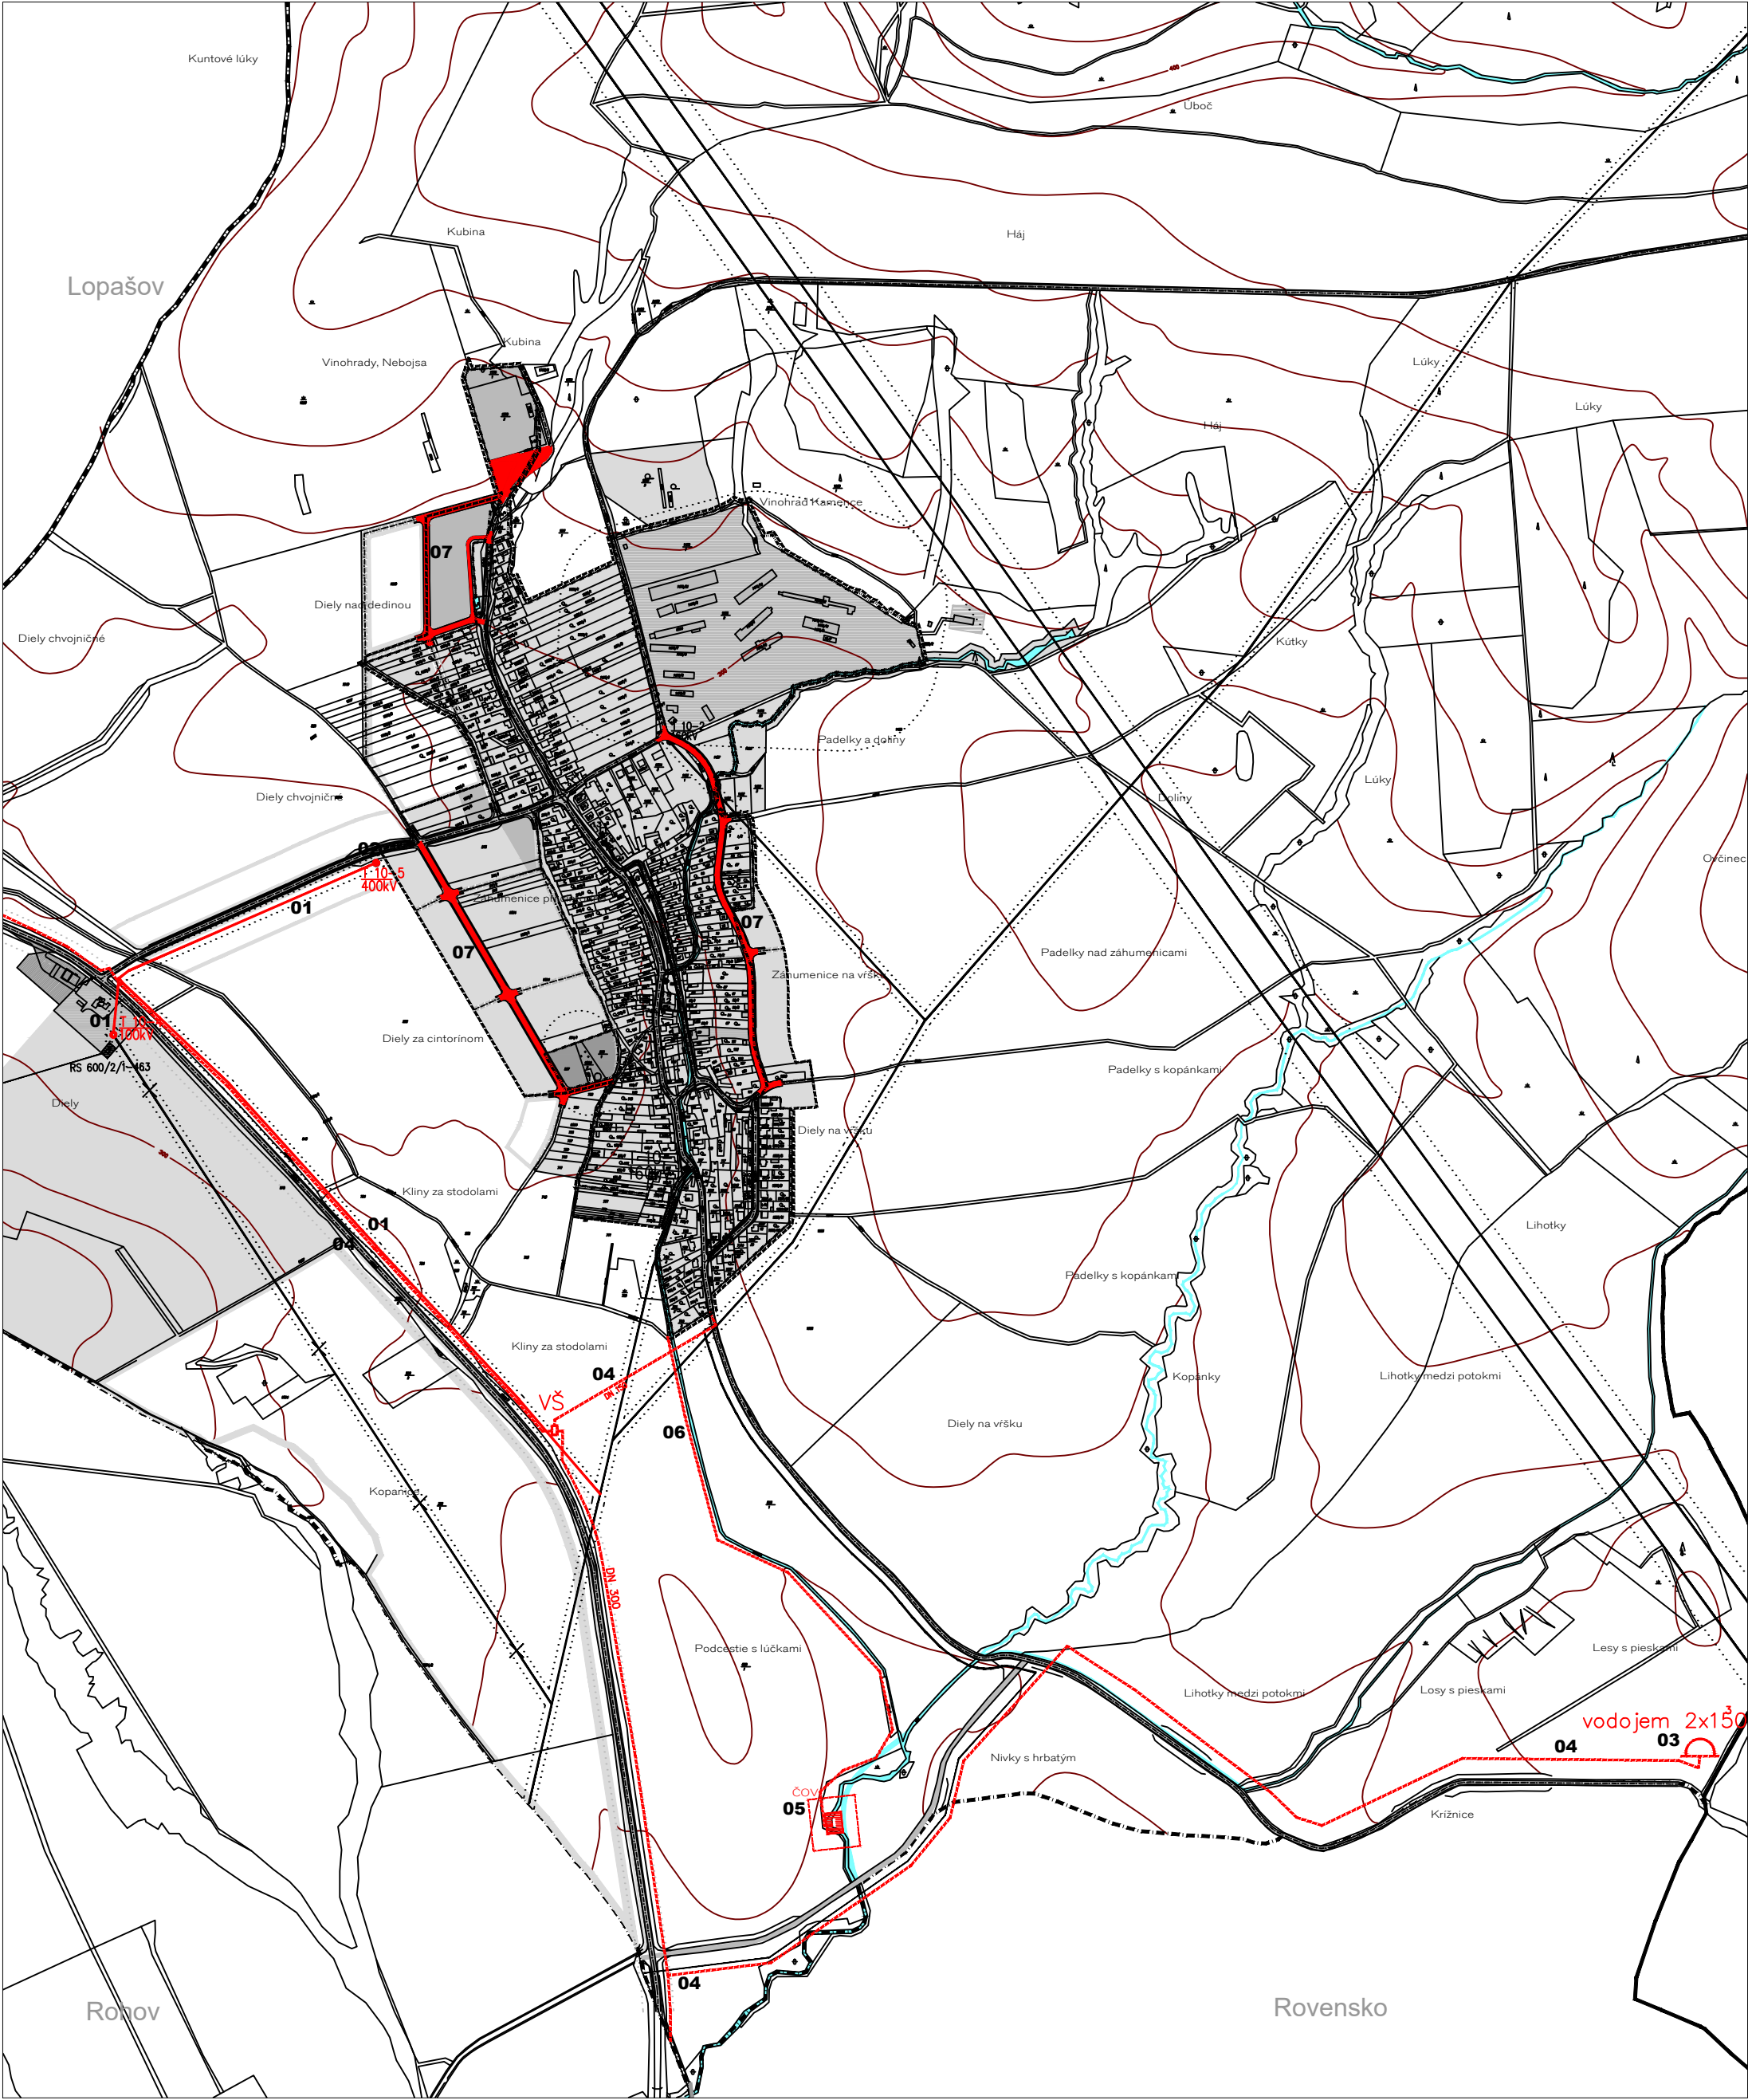

STAV	NÁVRH	VÝHLAD
		HRANICA K.Ú. - RIEŠENÉHO ÚZEMIA
		HRANICA ZASTAVANÉHO ÚZEMIA K 1.1.1990
		HRANICA ZASTAVANÉHO ÚZEMIA
		RODINNÁ ZÁSTAVBA
		BYTOVÁ ZÁSTAVBA
		OBČIANSKA VYBAVENOSŤ
		DOPRAVNÉ PLOCHY
		PLOCHY POĽNOHOSPODÁRSKEJ VÝROBY
		PLOCHY PRIEMYSELNEJ VÝROBY
		PLOCHY TECHNICKEJ INFRAŠTRUKTÚRY
		ŠPORTOVÉ A REKREAČNÉ PLOCHY
		VEREJNÁ-PARKOVO UPRAVENÁ ZELEN
		OCHRANNÁ, IZOLAČNÁ A VÝPLŇOVÁ ZELEN

STAV	NÁVRH	VÝHLAD
		REKREAČNO-ZOTAVOVACIA ZELEN
		SADY A ZÁHRADY
		CINTORÍN
		VODNÉ PLOCHY A TOKY

VEREJNOPROSPEŠNÉ STAVBY
01 NN 22kV VEDENIE
02 TRAFOSTANICA
03 VODOJEM
04 PRÍVODNÉ A ROZVODNÉ POTRUBIE VODOVODU
05 ČOV
06 KANALIZAČNÉ POTRUBIE
07 KOMUNIKÁCIE
08 ODSTAVNÉ PLOCHY

ING M. KRUMPOLCOVÁ
ING V. KRUMPOLEC
ING ARCH P. DEREVENEC
ING A. DEREVENCOVÁ
ING J. KRÁLIK CSc
ING ARCH J. KRUMPOLEC
ING ARCH V. VODNÝ

PROGRAM
OBNOVY DEDINY

SENICA

ČÍSLO VÝKRESU
8

október 2003

SCHEMA