


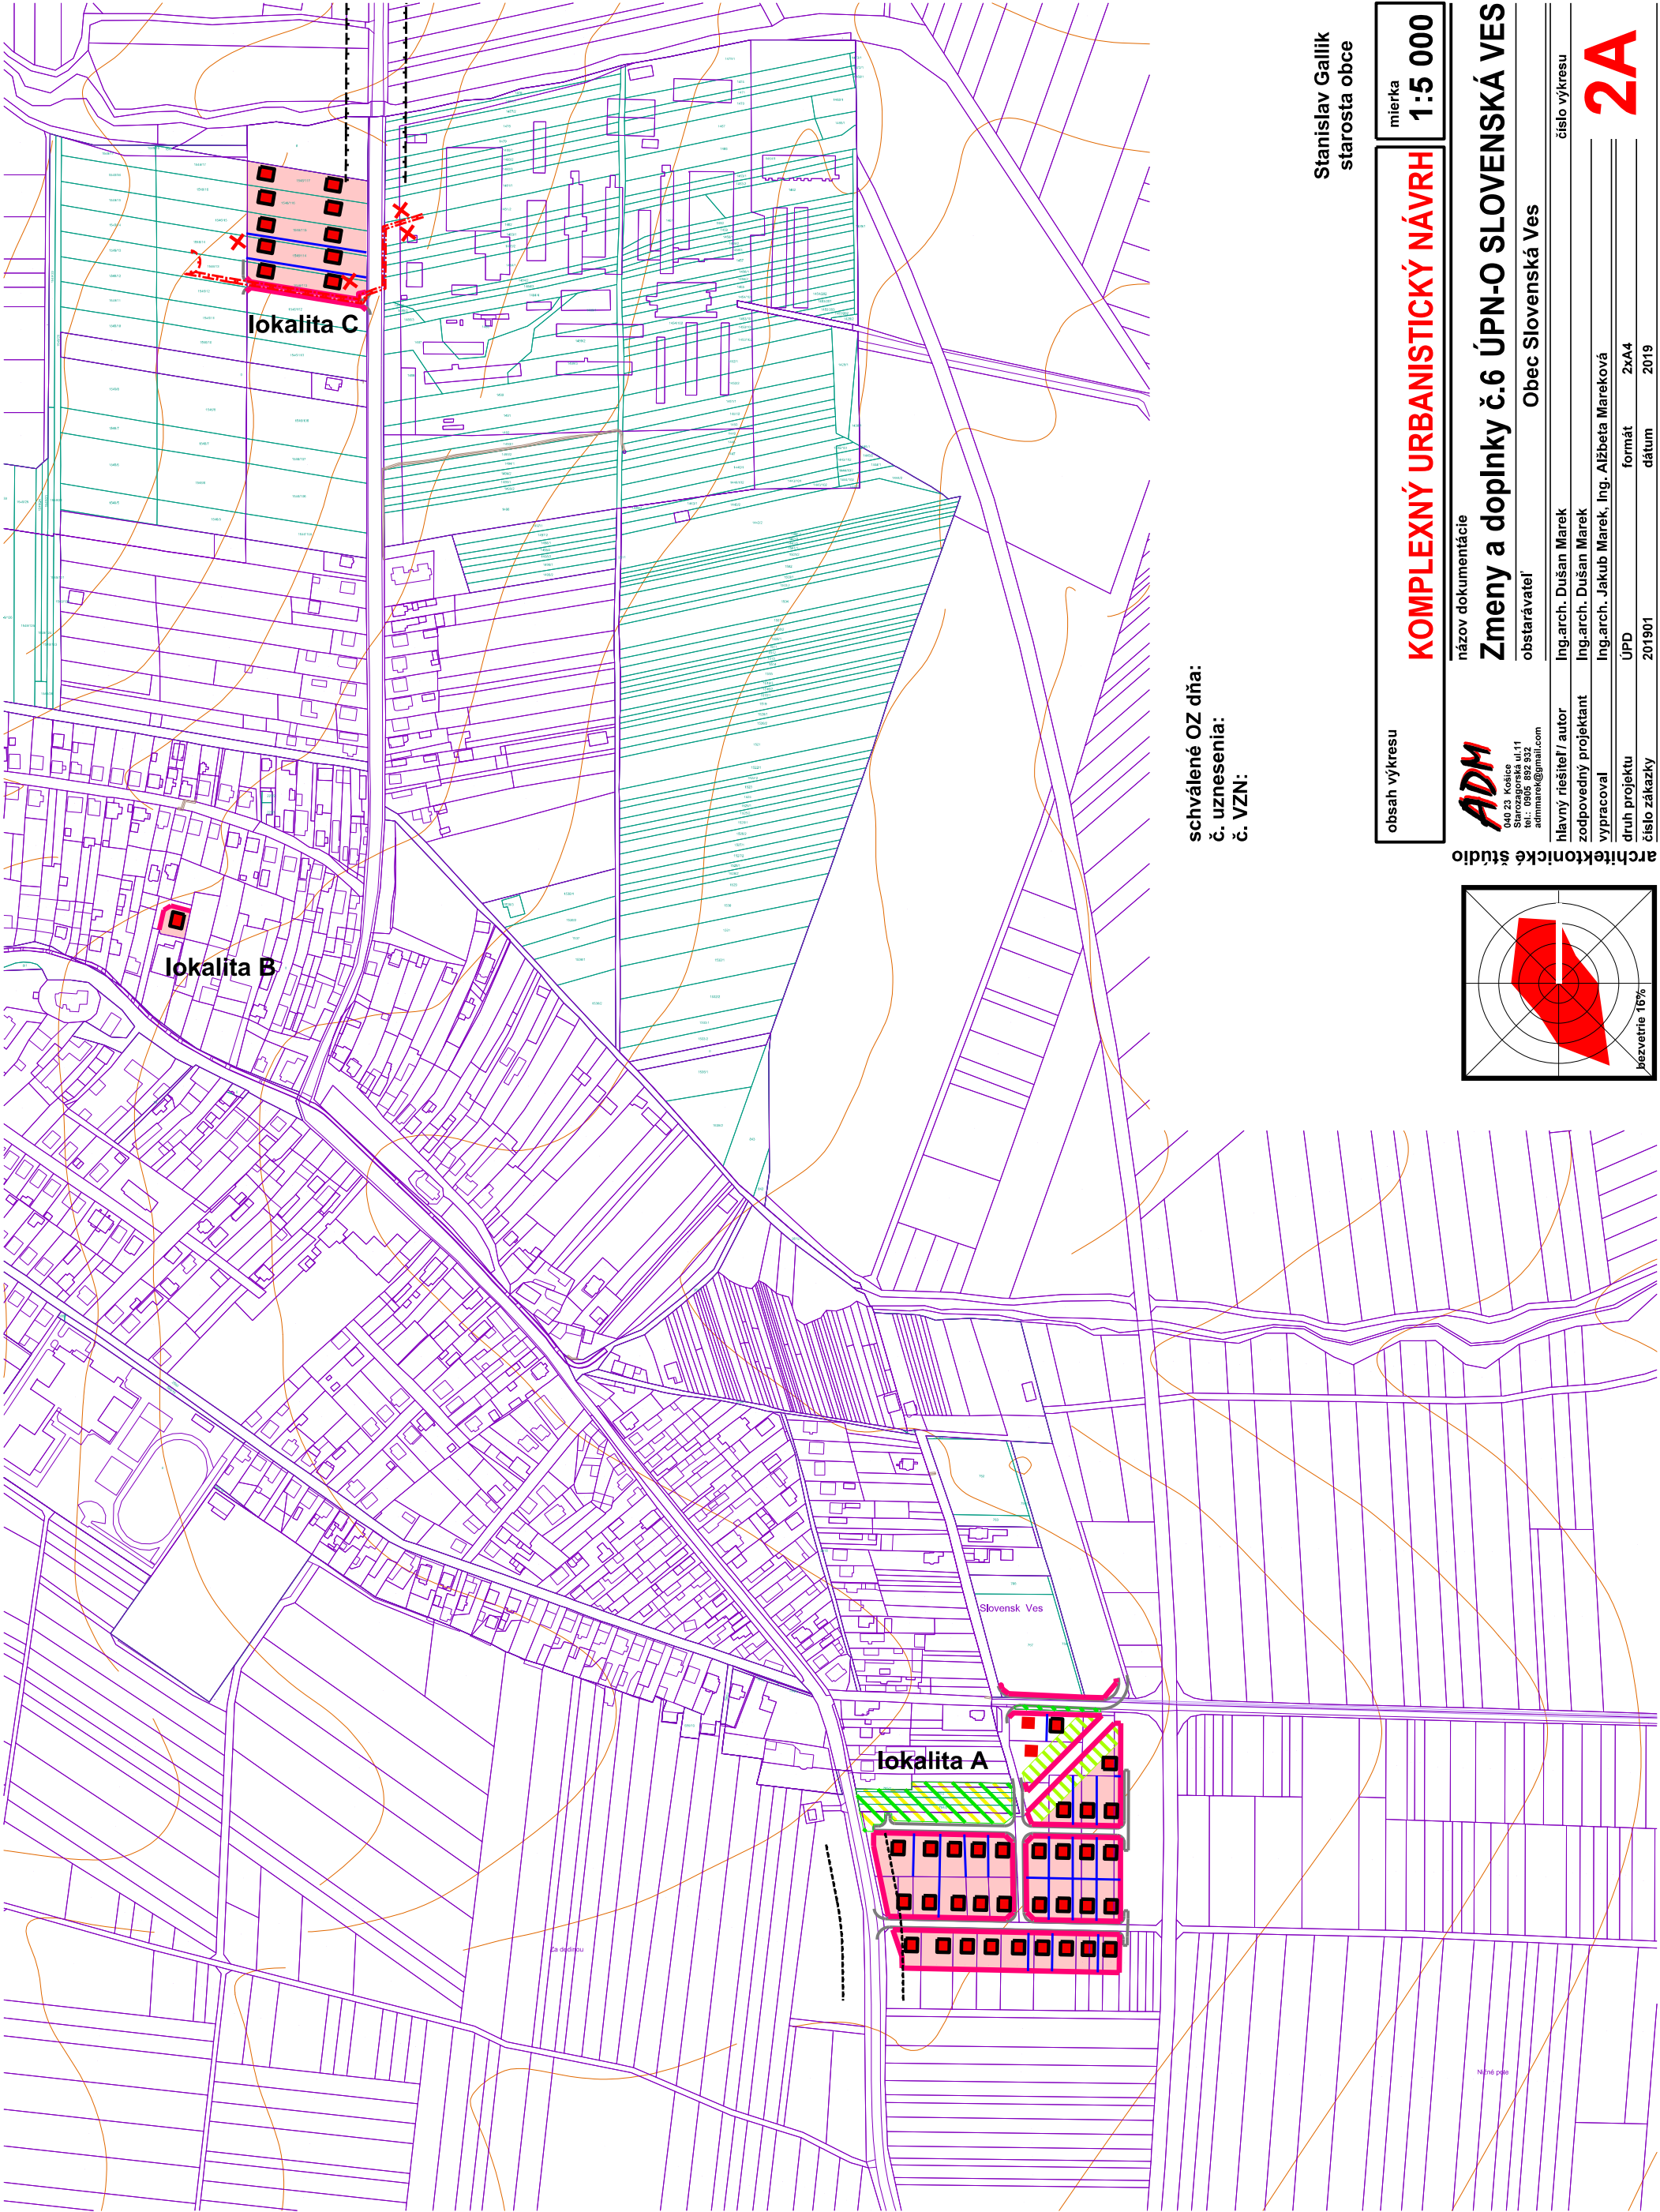

schválené OZ dňa:
č. uznesenia:
č. VZN:

Stanislav Gallik
starosta obce

obsah výkresu

KOMPLEXNÝ URBANISTICKÝ NÁVRH


mierka1:5 000

názov dokumentácie

Zmeny a doplnky č.6 ÚPN-O SLOVENSKÁ VES

obstarávateľ

Obec Slovenská Ves

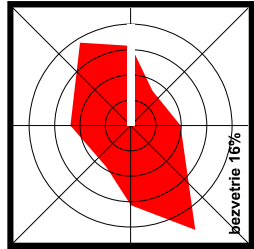

architektonické štúdio

ADM
040 23 Košice
Slovakia 040 23
adm@adm.sk

hlavný riešiteľ / autor	Ing.arch. Dušan Marek	číslo výkresu
zodpovedný projektant	Ing.arch. Dušan Marek	
vypracoval	Ing.arch. Jakub Marek, Ing. Alžbeta Mareková	
druh projektu	ÚPD	formát2xA4
číslo zákazky	201901	dátum2019

2A