


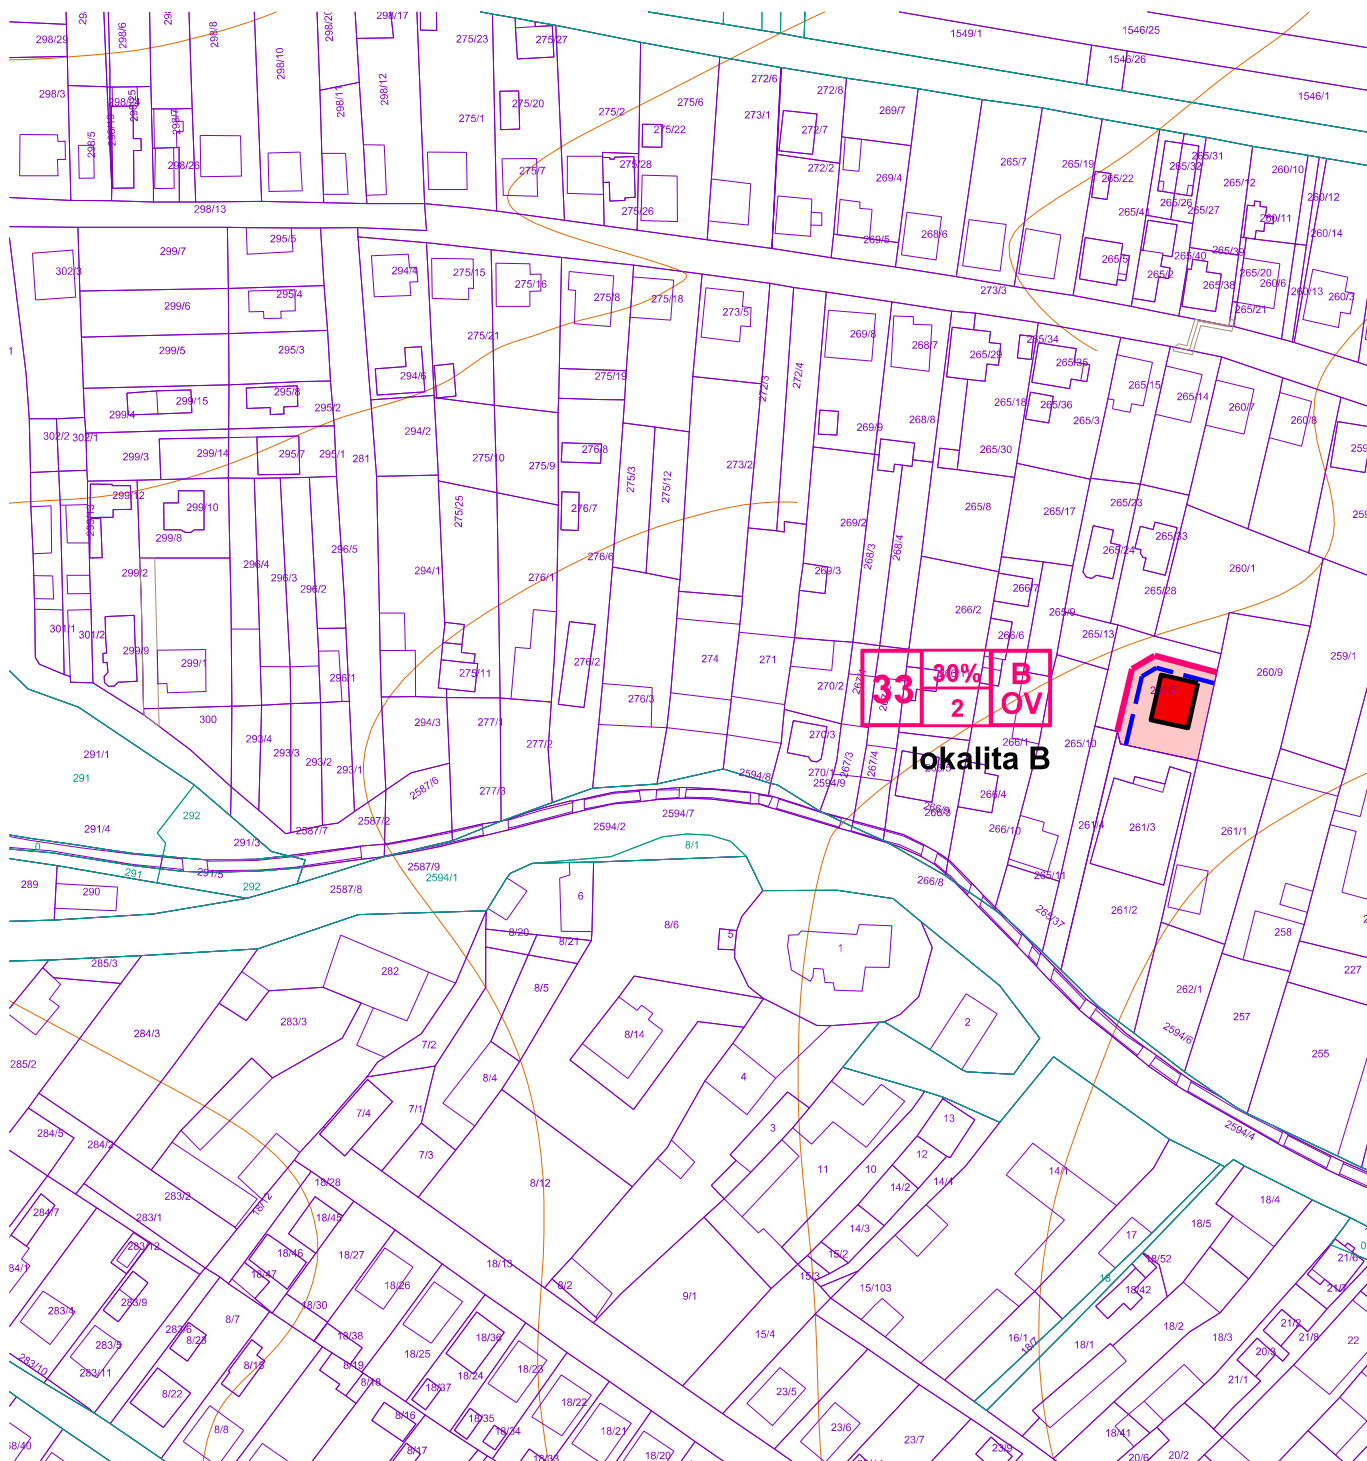


schválené OZ dňa:
č. uznesenia:
č. VZN:

Stanislav Gallik
starosta obce

obsah výkresu

KOMPLEXNÝ URBANISTICKÝ NÁVRH

mierka
1:2 000

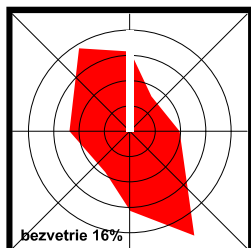

architektonické štúdio

ADM

040 23 Košice
Starozagorská ul.11
tel.: 0905 892 932
adm@marek@gmail.com

názov dokumentácie

Zmeny a doplnky č.6 ÚPN-O SLOVENSKÁ VES

obstarávateľ

Obec Slovenská Ves

hlavný riešiteľ / autor

Ing.arch. Dušan Marek

číslo výkresu

zodpovedný projektant

Ing.arch. Dušan Marek

vypracoval

Ing.arch. Jakub Marek, Ing. Alžbeta Mareková

druh projektu

ÚPD

formát

1xA4

číslo zákazky

201901

dátum

2019

3B