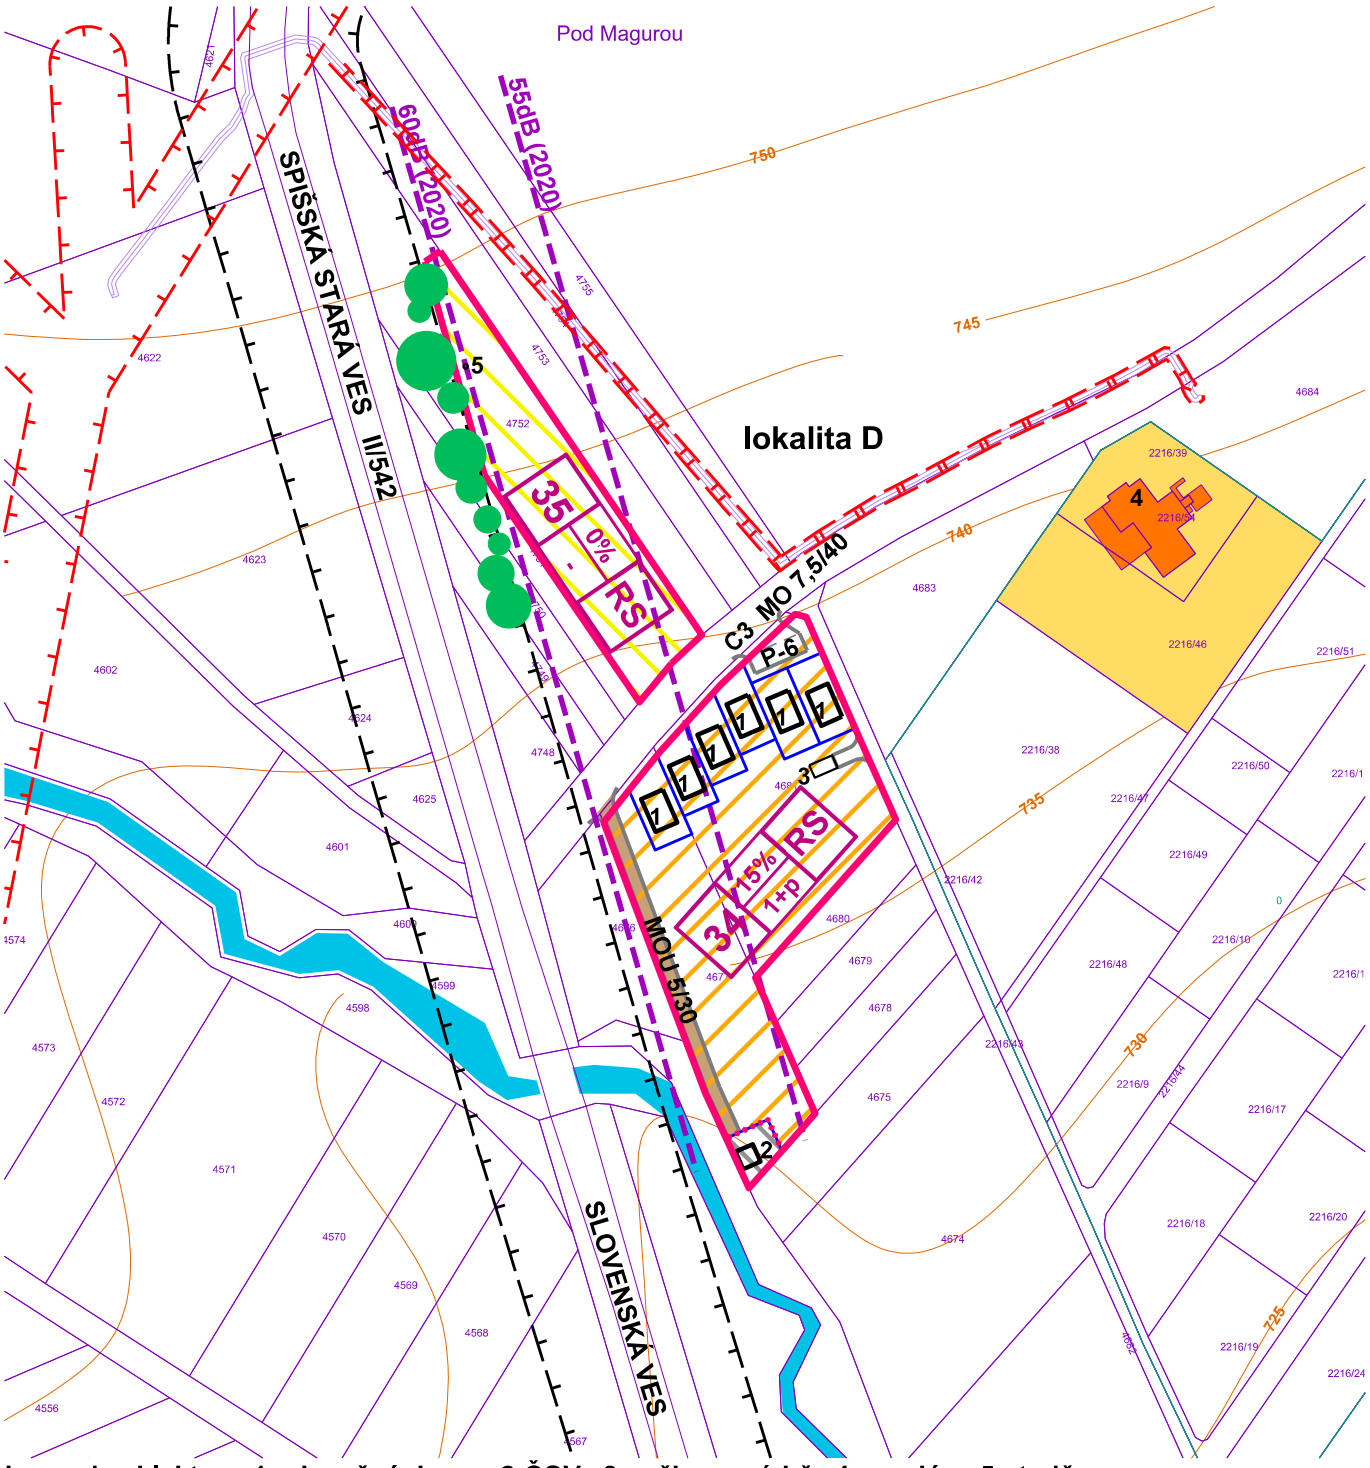

Legenda objektov: 1-rekreačné domy, 2-ČOV, 3-požiarna nádrž, 4-penzión, 5-studňa

schválené OZ dňa:
č. uznesenia:
č. VZN:

Stanislav Gallik
starosta obce

obsah výkresu	**KOMPLEXNÝ URBANISTICKÝ NÁVRH**
mierka	**1:2 000**

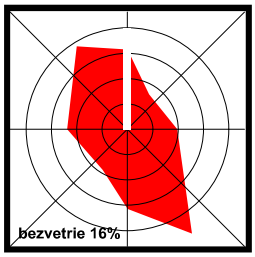

architektonické štúdio

ADM
040 23 Košice
Starozagorská ul.11
tel.: 0905 892 932
admmarek@gmail.com

názov dokumentácie

Zmeny a doplnky č.6 ÚPN-O SLOVENSKÁ VES

obstarávateľ	Obec Slovenská Ves		
hlavný riešiteľ / autor	Ing.arch. Dušan Marek		číslo výkresu
zodpovedný projektant	Ing.arch. Dušan Marek		**3D**
vypracoval	Ing.arch. Jakub Marek, Ing. Alžbeta Mareková		
druh projektu	ÚPD	formát	1xA4
číslo zákazky	201901	dátum	2019