





ÚPNO
RIMAVSKÉ JANOVCE
- ZMENY A DOPLNKY č.2

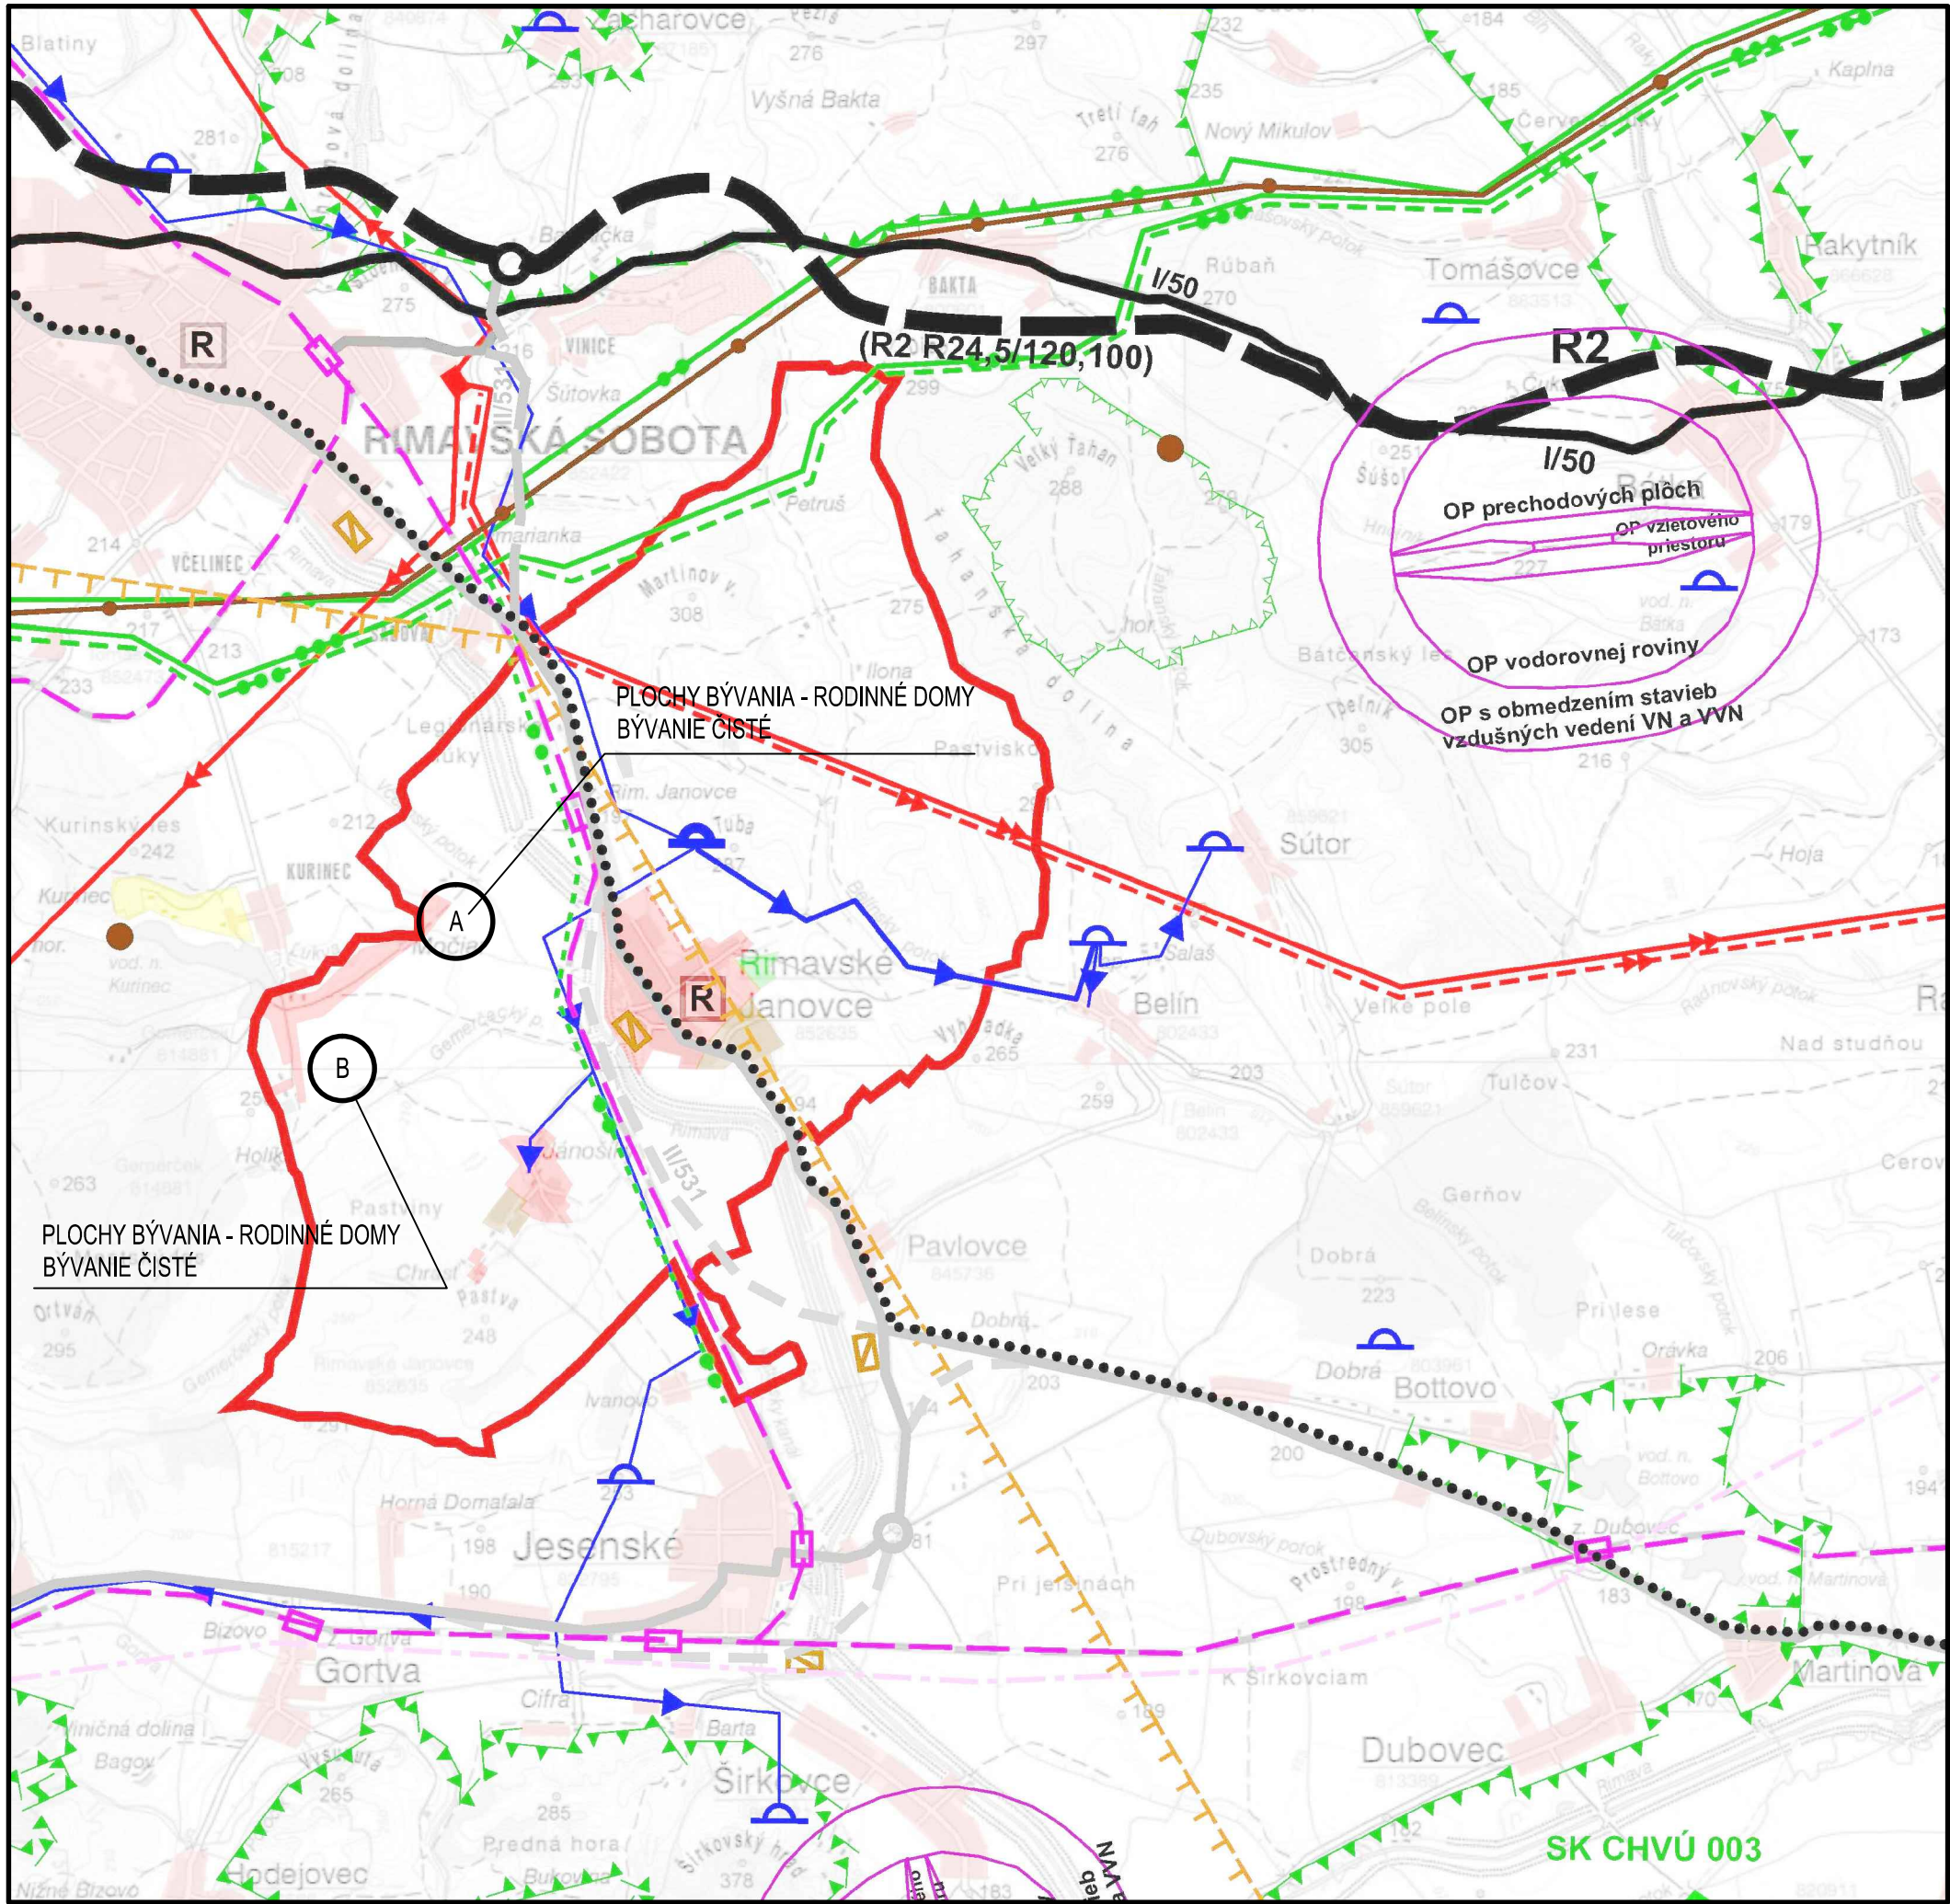

LEGENDA:
 OZNAČENIE LOKALITY PRE ZMENY A DOPLNKY

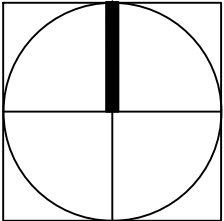

VEDÚCI PROJEKTANT	ZODP. PROJEKTANT	VYPRACOVAL	KRESLIL	KONTROLOVAL
Ing.arch. Vladimír Ragan	Ing.arch. Vladimír Ragan	Ing.arch. Vladimír Ragan	Ing.arch. Vladimír Ragan	
OBSTARÁVATEL: OBEC RIMAVSKÉ JANOVCE				ZÁK. ČÍSLO 006/2019
ÚPNO RIMAVSKÉ JANOVCE - ZMENY A DOPLNKY č.2				DÁTUM 07 2019
				STUPEŇ ÚPN - OBCE
				FORMÁT A3
				PROFESIA URBANIZMUS
VÝKRES ŠIRŠÍCH VZŤAHOV				MIERKA 1 : 50 000
				ČÍSLO VÝKRESU 01