



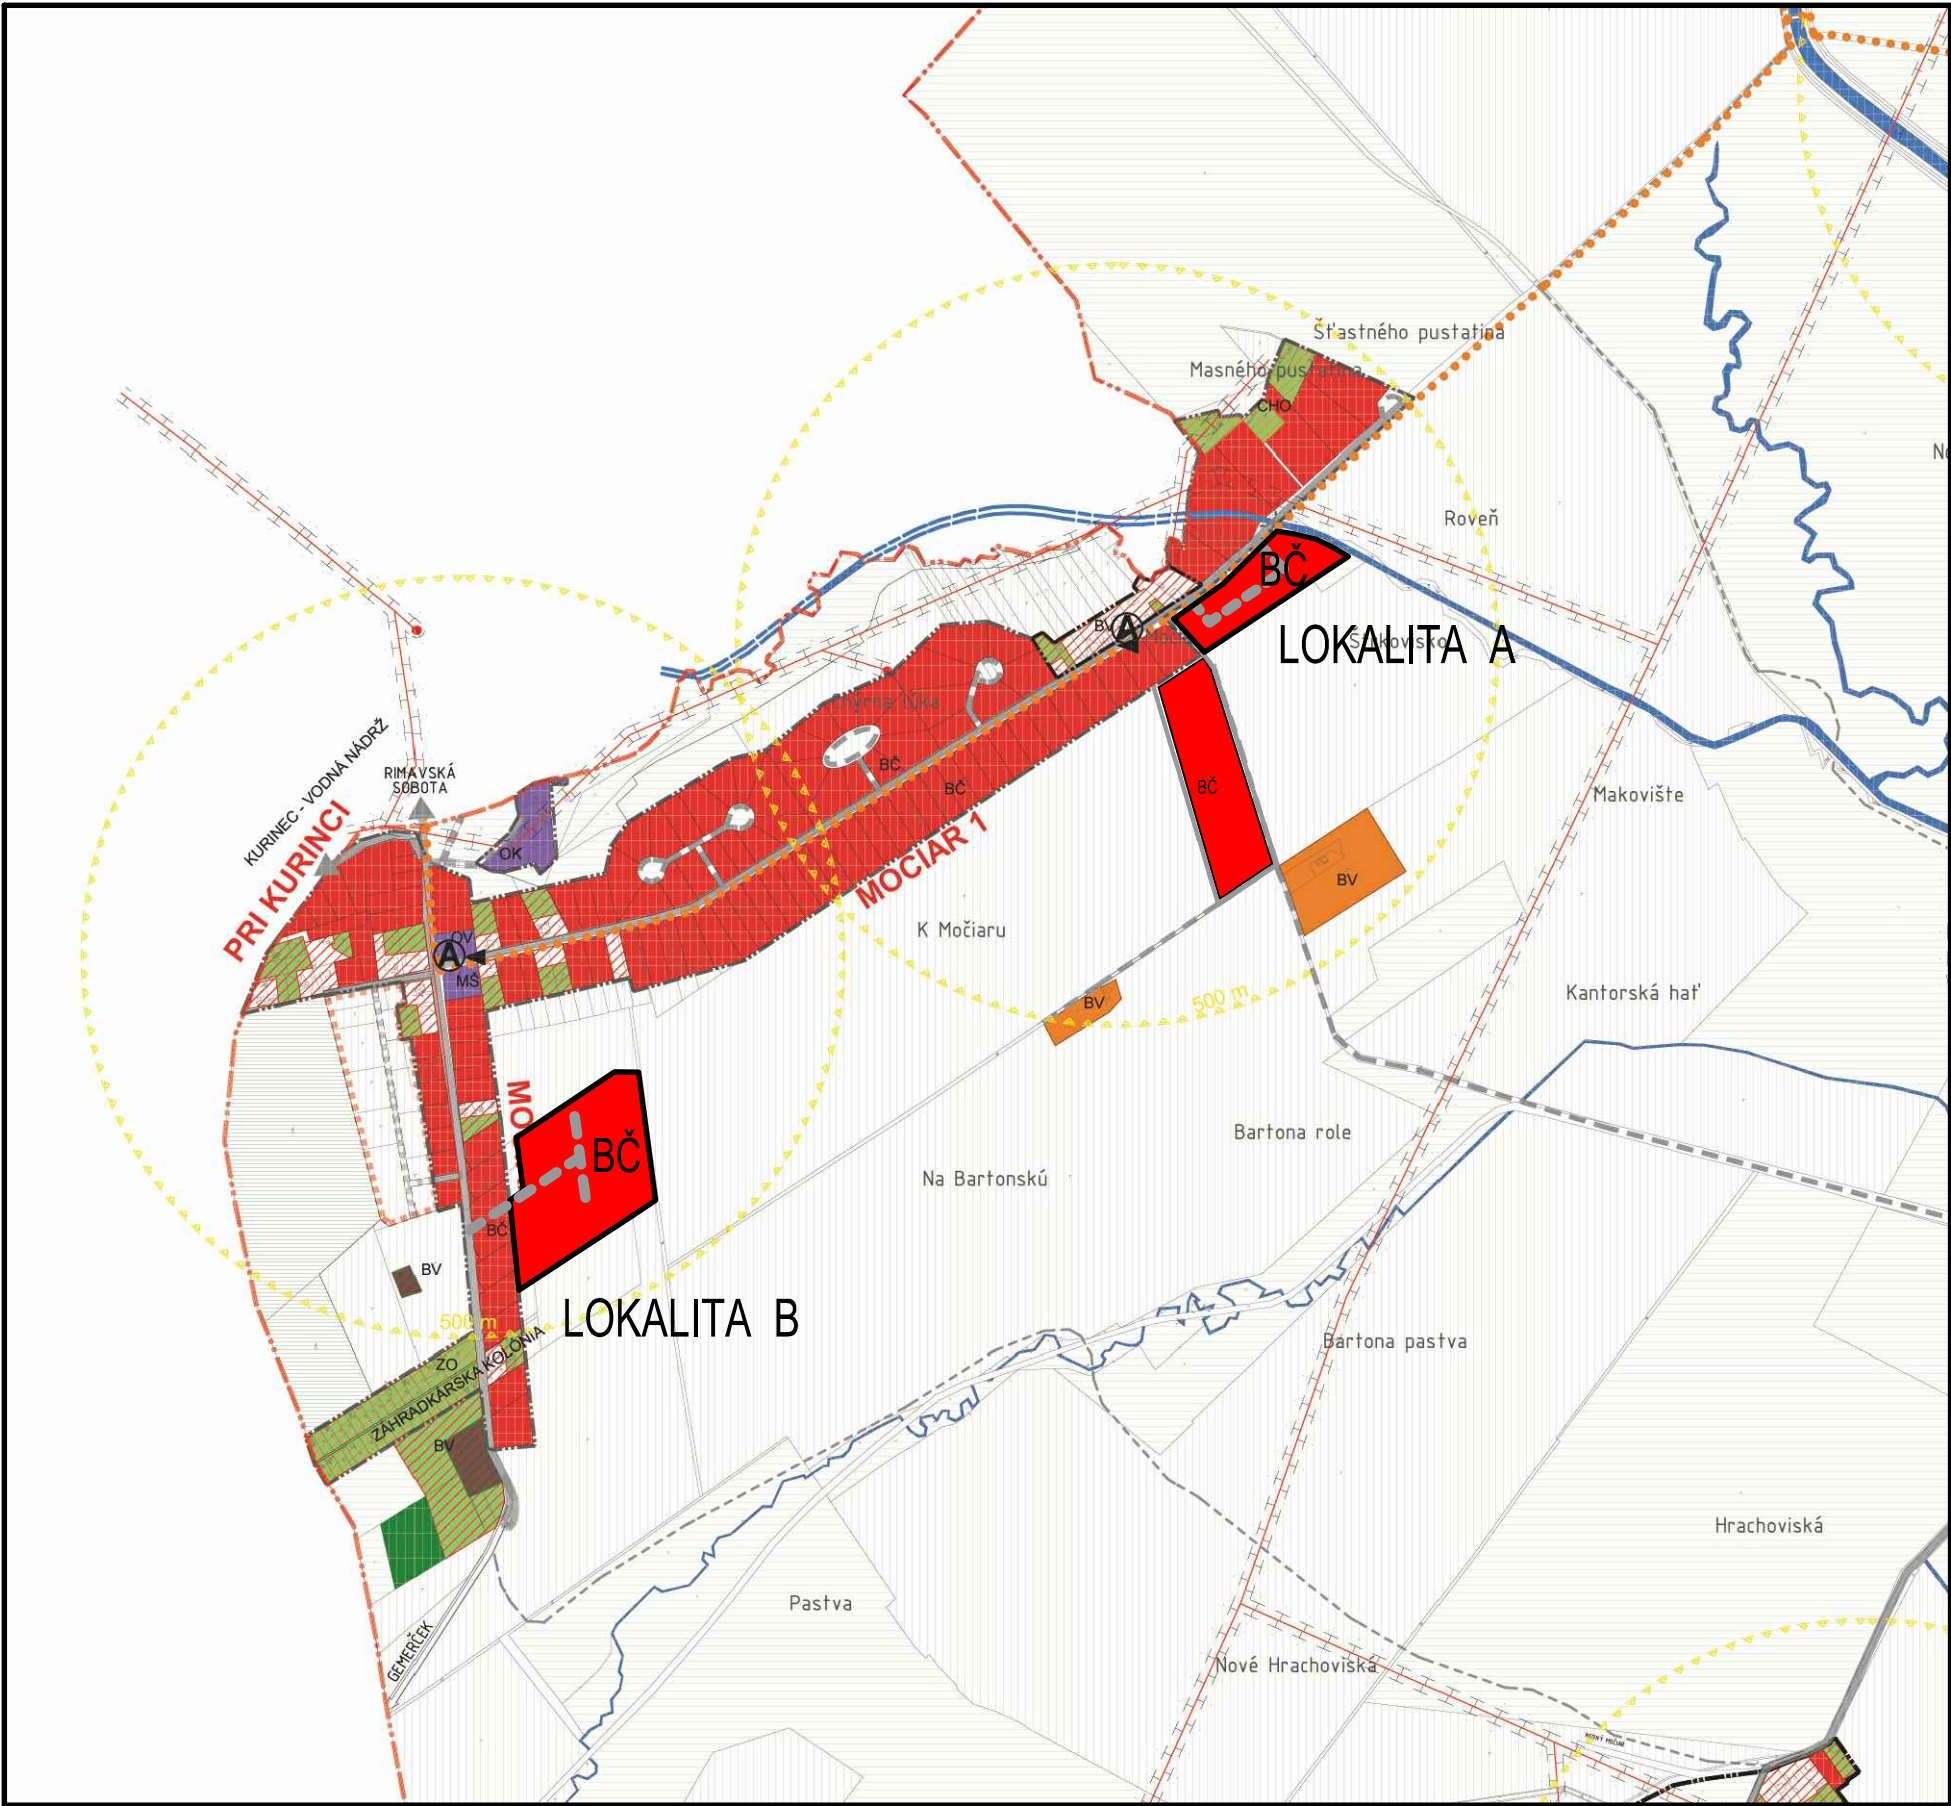

LEGENDA:		
STAV	NAVHR	VÝHLAD
ADMINISTRATÍVNE ČLENENIE ÚZEMIA:		
		HRANICA KATASTRÁLNEHO ÚZEMIA OBCE
		HRANICA ZASTAVANÉHO ÚZEMIA OBCE - ŽÚO
FUNKČNÉ VYUŽITIE ÚZEMIA V ZASTAVANOM A ZASTAVITELNOM ÚZEMÍ OBCE:		
		PLOCHY BÝVANIA - RODINNÉ DOMY
		PLOCHY BÝVANIA - BYTOVÉ DOMY
		PLOCHY OBČANSKEJ VYBAVENOSTI
		PLOCHY PRIEMYSLU, VÁROBY A SKLADOV
		PLOCHY POĽNOHOSPODÁRSKÝCH DVOROV
		ZMIEŠANÉ FUNKCIE VÝROBY, SKLADOV A POĽNOHOSPODÁRSTVA
		PLOCHY ŠPORTU A REKREÁCIE
		PLOCHY VEREJNEJ ZELENÉ
		PLOCHY VINOHRADOV, ZÁHRAD MIMO ŽÚO, ZÁHRADKÁRSKÝCH A CHATOVÝCH OBLASTÍ
		HOSPODÁRSKA ZELEN V OBYTNÉJ ZÓNE
		PLOCHY IZOLOVANÝCH POĽNOHOSP. USADLOSTÍ
		PLOCHY NEPOĽNO. PÓDY VYUŽÍVANÉ NA POĽNOHOSPODÁRSKE ÚČELY
		CINTORIN
		MVE - MALÁ VODNÁ ELEKTRÁREŇ
		PLOCHY TECHNICKEJ VYBAVENOSTI
		VODNÉ PLOCHY A TOKY
		TERMÁLNY VRT
FUNKČNÉ VYUŽITIE ÚZEMIA V KRAJINE:		
		ORNÁ PÓDA
		TRVALÝ TRÁVNÝ PORAST, LŮKY A PASIENKY
		HOSPODÁRSKY LES
LIMITY VYUŽITIA ÚZEMIA:		
		OCHRANNÉ PÁSMO VEREJNÉHO POHREBISKA
		OCHR. A BEZPEČ. PÁSMO VŠETKÝCH DRIUKOV - TL
		OCHRANNÉ PÁSMO CESTNÝCH KOMUNIKÁCIÍ
		IZOFÓNY EKVIVALENTNEJ HLADINY HLUKU OD AUTOMOBILOVEJ DOPRAVY (2030)
		OCHRANNÉ PÁSMO ČOV
		POZOROVANÉ ZOSLUPY PÓDY
		HRANICA OBLASTI, KDE NEMOŽNO VYKONÁVAŤ LOŽISKOVÝ GP NA ROPU A ZEMNÝ PLYN
OCHRANA HODNÔT ÚZEMIA:		
		PAMIATKOVO CHRÁNENÉ OBJEKTY (ÚZKP)
		HRANICA PAMIATKOVEJ ZÓNY
		UNIOVÁ ZELEN
		OCHRANNÁ A IZOLAČNÁ ZELEN
OBSLUHA ÚZEMIA:		
		CESTY II. TRIEDY
		OBEČNÉ KOMUNIKÁCIE ZBERNÉ, OBSLUŽNÉ A PRÍSTUPOVÉ S ULIČNÝM KORIDÓROM
		VÝZNAMNEJŠIE NESPEVNENÉ / POČNÉ CESTY
		CYKLISTICKÉ CESTY
		ZASTÁVKY AUTOBUSOVEJ DOPRAVY
		DOCHÁDZKOVÁ VZDIALENOSŤ K ZASTÁVKAM SAD
		ŽELEZNÍČNÁ TRÁŤ A PLOCHY ŽELAZNICE
SIETE TECHNICKEJ INFRAŠTRUKTÚRY:		
		400 KV VVN VEDENIE
		22 KV VVN - VZDUŠNÉ A KABLOVÉ VEDENIE
		VTL PLYNOVOD
		VODOVOD - PRÍVODNÝ RAD

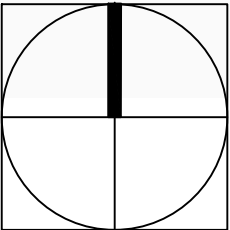

VEDÚCI PROJEKTANT	ZODP. PROJEKTANT	VYPRACOVAL	KRESLIL	KONTOLOVAL
Ing.arch. Vladimír Ragan	Ing.arch. Vladimír Ragan	Ing.arch. Vladimír Ragan	Ing.arch. Vladimír Ragan	
OBSTARÁVATEL: OBEC RIMAVSKÉ JANOVCE				ZÁK. ČÍSLO 006/2019
ÚPNO RIMAVSKÉ JANOVCE - ZMENY A DOPLNKY č.2				DÁTUM 06 2019
				STUPEŇ ÚPN - OBCE
				FORMÁT A3
NÁVRH PRIEST. USPORIADANIA A FUNKČNÉHO VYUŽÍVANIA ÚZEMIA ZA CELÉ K.Ú. - LOKALITA B				PROFESIA URBANIZMUS
MIERKA 1 : 10 000				ČÍSLO VÝKRESU 02