


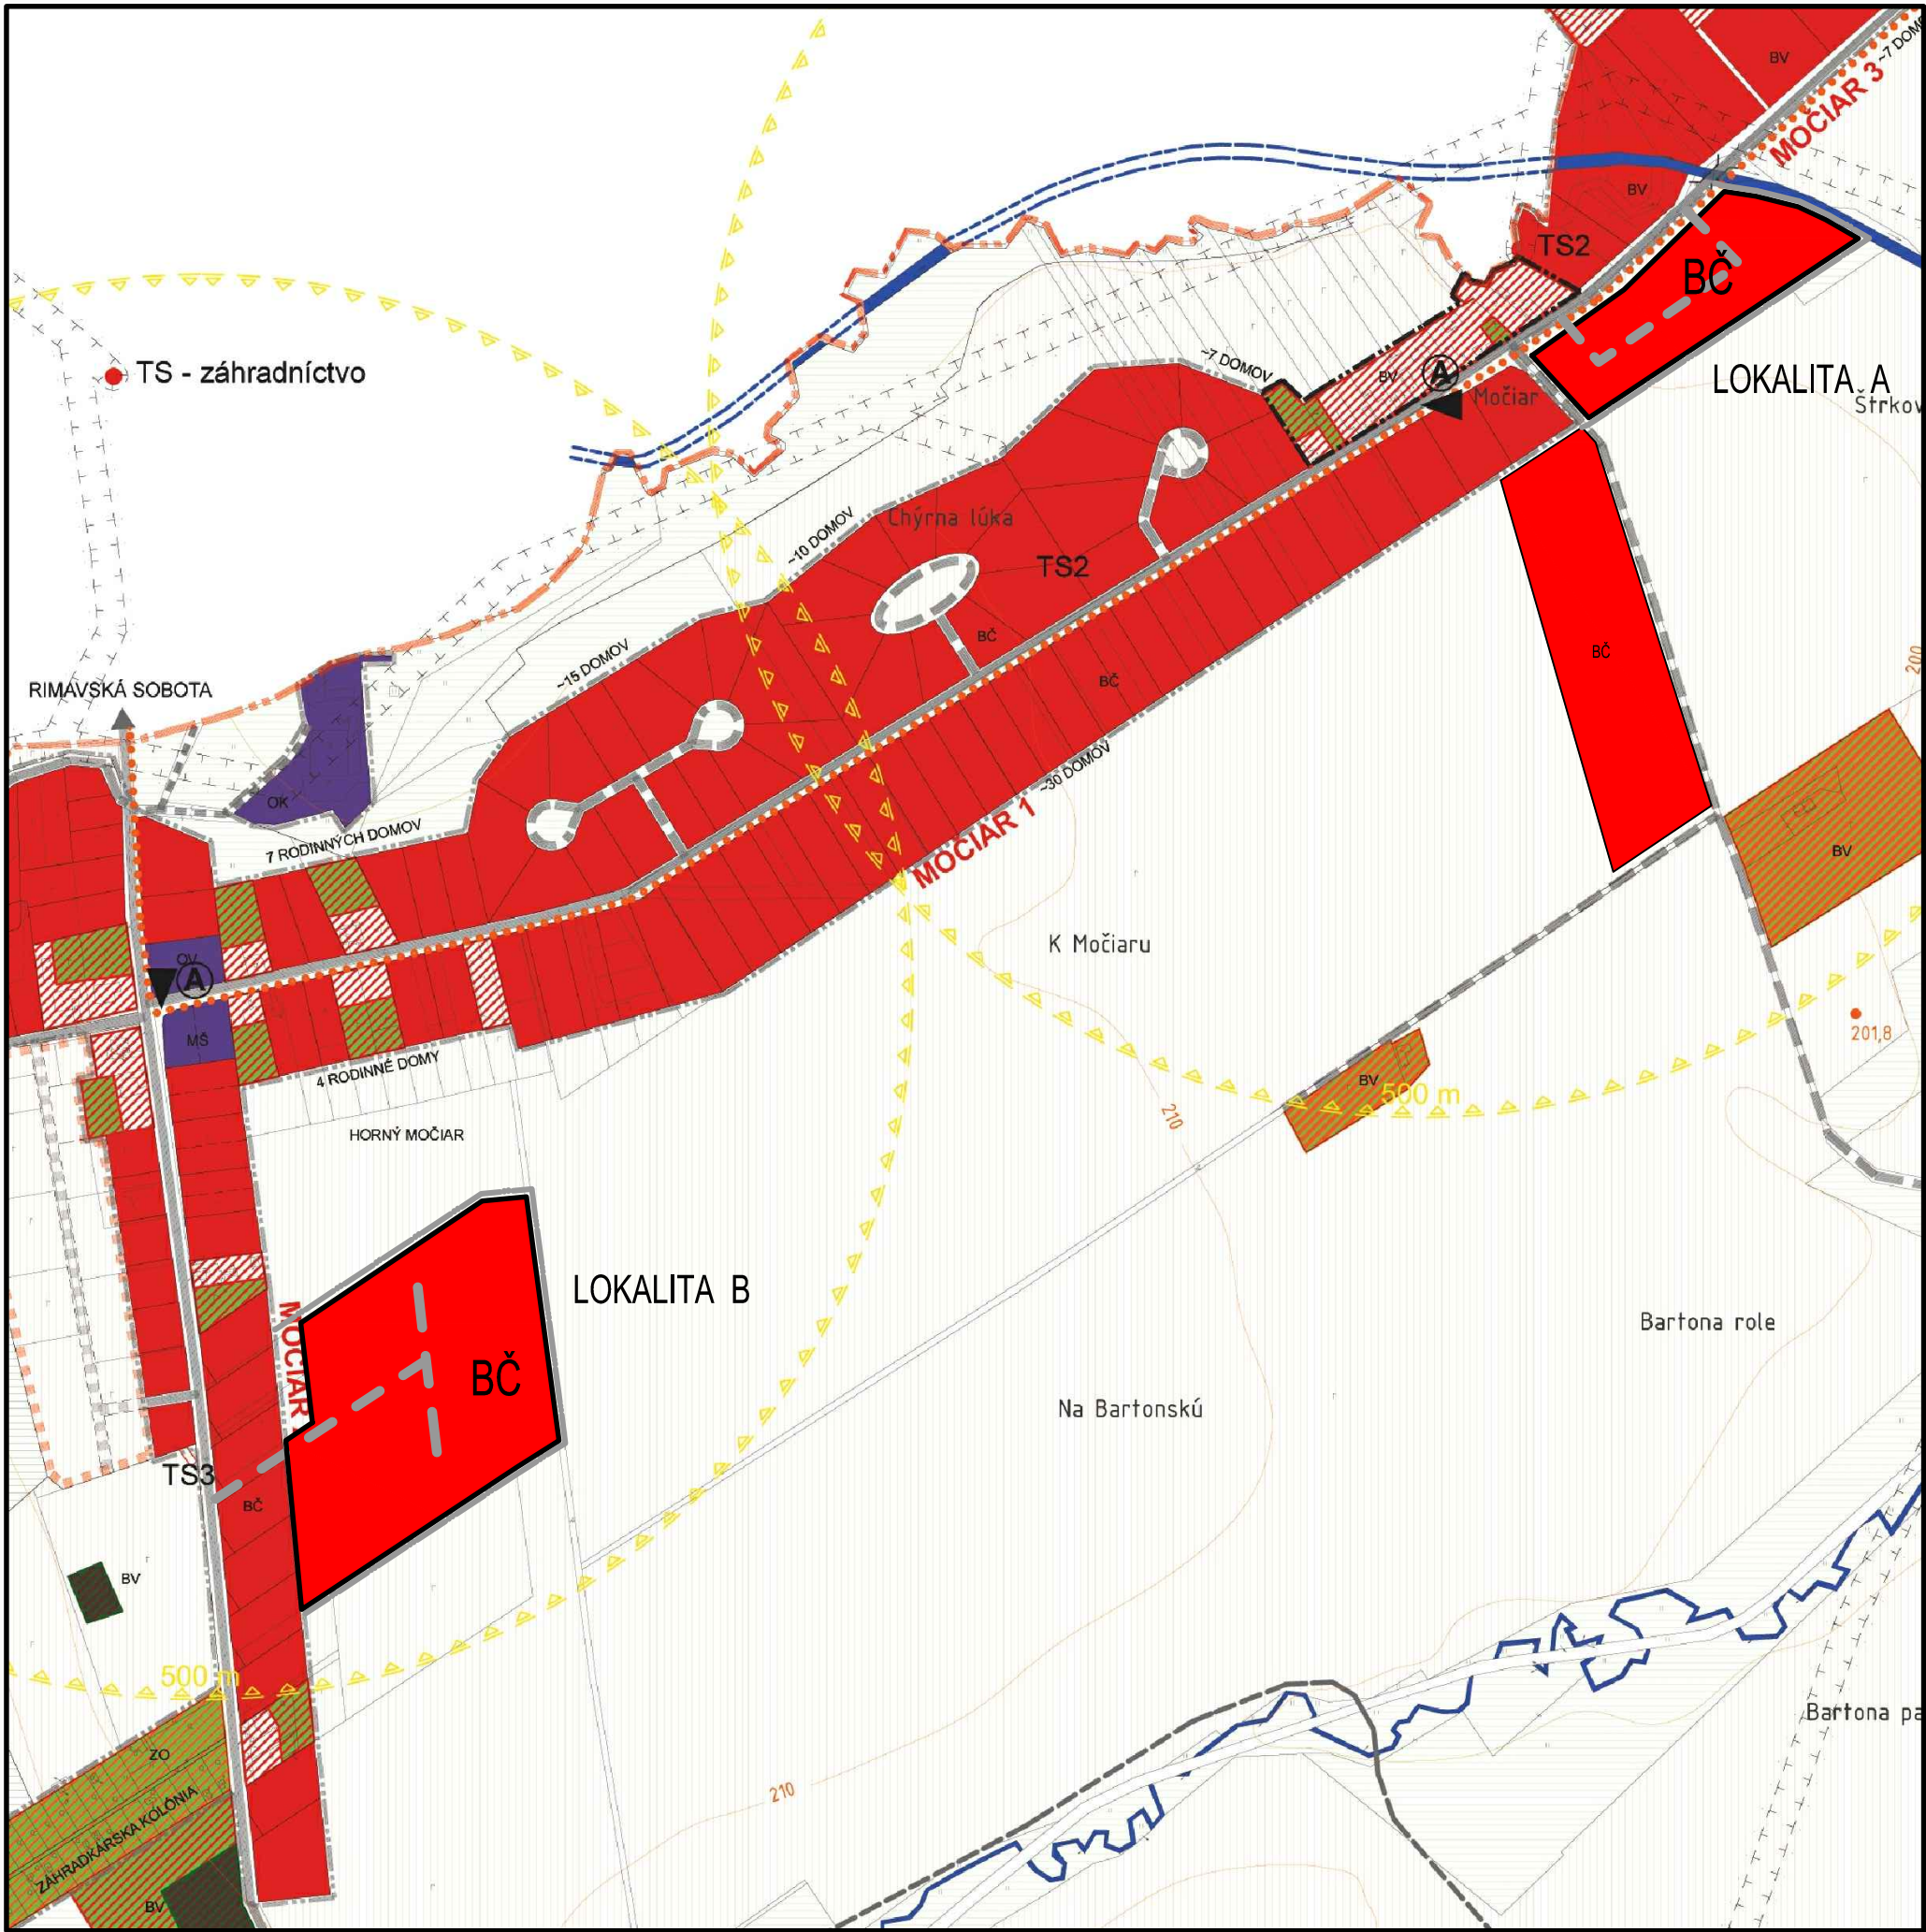

LEGENDA:

STAV	NÁVRH	VÝHLAD	FUNKCIA
ADMINISTRATÍVNE ČLENENIE ÚZEMIA:			
			HRANICA KATASTRÁLNEHO ÚZEMIA OBCE
			HRANICA ZASTAVANÉHO ÚZEMIA OBCE - ZÚO
FUNKČNÉ VYUŽITIE ÚZEMIA V ZASTAVANOM A ZASTAVITELNOM ÚZEMÍ OBCE:			
			PLOCHY BYVANIA - RODINNÉ DOMY
			PLOCHY BYVANIA - BYTOVÉ DOMY
			PLOCHY OBČIANSKEJ VYBAVENOSTI
			PLOCHY PRIEMYSLU, VÁROBY A SKLADOV
			PLOCHY POĽNOHOSPODÁRSKÝCH DVOROV
			ZMIEŠANÉ FUNKCIE VÝROBY, SKLADOV A POĽNOHOSPODÁRSKEJ
			PLOCHY ŠPORTU A REKREÁCIE
			PLOCHY VEREJNEJ ZELENE
			PLOCHY VINOHRADOV, ZÁHRAD MMO ZÚO, ZÁHRADKÁRSKYCH A CHATOVÝCH OBLASTÍ
			HOSPODÁRSKA ZEĽEŇ V OBYTNÉJ ZÓNE
			PLOCHY IZOLOVANÝCH POĽNOHOSP. ÚSADLOSTÍ
			PLOCHY NEPOČÍNO. PÔDY VYUŽÍVANÉ NA POĽNOHOSP. ÚČELY
			CINTORÍN
			MVE - MALÁ VODNÁ ELEKTRÁREŇ
			PLOCHY TECHNICKEJ VYBAVENOSTI
			VODNÉ PLOCHY A TOKY
			TERMÁLNY VRT
FUNKČNÉ VYUŽITIE ÚZEMIA V KRAJINE:			
			ORNÁ PÔDA
			TRVALÝ TRÁVNÝ PORAST, LÚKY A PASIENKY
			HOSPODÁRSKY LES
LIMITY VYUŽITIA ÚZEMIA:			
			OCHRANNÉ PÁSMO VEREJNÉHO POHREBISKA
			OCHRANNÉ PÁSMO VŠETKÝCH DRUHOV - TI
			OCHRANNÉ PÁSMO CESTNÝCH KOMUNIKÁCIÍ
			IZOFÓNNY EKIVALENTNÝ HLADINÝ HLUKU OD AUTOMOBILovej DOPRAVY (2000)
			OCHRANNÉ PÁSMO ČOV
			POZOROVANÉ ZOSLUVY PÔDY
			HRANICA OBLASTI, KDE NEMOŽNO VYKONÁVAŤ LOŽISKOVÝ GP NA ROPU A ZEMNÝ PLYN
OCHRANA HODNÔT ÚZEMIA:			
			PAMIATKOVO CHRÁNENÉ OBJEKTY (ÚZKP)
			HRANICA PAMIATKOVEJ ZÓNY
			LIŇOVÁ ZEĽEŇ
			OCHRANNÁ A IZOLAČNÁ ZEĽEŇ
OBSLUHA ÚZEMIA:			
			CESTY II. TRIEDY
			OBEČNÉ KOMUNIKÁCIE ZBERNÉ, OBSLUŽNÉ A PRÍSTUPOVÉ S ULIČNÝM KORIDOROM
			VÝZNAMNÉ, IŠIE NESPEVNENÉ / POČNÉ CESTY
			CYKLISTICKÉ CESTY
			PARKOVISKO, GARÁŽE
			ZASTÁVKA AUTOBUSOVEJ DOPRAVY
			DOCHÁDZKOVÁ VZDIALENOSŤ K ZASTÁVKAM SAD
			ŽELEZIČNÁ TRATĽ A PLOCHY ŽELEZNICE
FUNKČNÉ TYPY A POPISY:			
			BČ - BYVANIE ČISTÉ
			BV - BYVANIE VIDIECKEHO TYPU
			OA - ADMINISTRATÍVA, ZŠ, MŠ - ŠKOLY
			OK - KOMERČNÁ VÝB., OV - OSTATNÁ VÝB.
			VP - PRIEMYSEL, VS - SKLADY
			SE - SOLÁRNA ELEKTRÁREŇ
			ZO - ZÁHRADKÁRSKA OBLASŤ, Z - ZÁHRADY
			CHO - CHATOVÁ OBLASŤ; V - VINOHRAD
			TV - VODOJEM, STUĽNÁ, TS - TRAFOSTANICA
			TP - REGULÁČNÁ STANICA PLYNU, ČOV
			ZS - ŽELEZIČNÁ STANICA
			ZZ - ŽELEZIČNÁ ZASTÁVKA

VEDÚCI PROJEKTANT	ZODP. PROJEKTANT	VYPRACOVAL	KRESLIL	KONTROLOVAL
Ing.arch. Vladimír Ragan	Ing.arch. Vladimír Ragan	Ing.arch. Vladimír Ragan	Ing.arch. Vladimír Ragan	
OBSTARÁVATEĽ: OBEC RIMAVSKÉ JANOVCE				ZÁK. ČÍSLO 006/2019
ÚPNO RIMAVSKÉ JANOVCE - ZMENY A DOPLNKY č.2				DÁTUM 07 2019
				STUPEŇ ÚPN - OBCE
				FORMÁT A3
				PROFESIA URBANIZMUS
KOMPLEXNÉ USPORIADANIE Z.Ú.O. - LOKALITA				MIERKA 1 : 5 000
				ČÍSLO VÝKRESU 03