


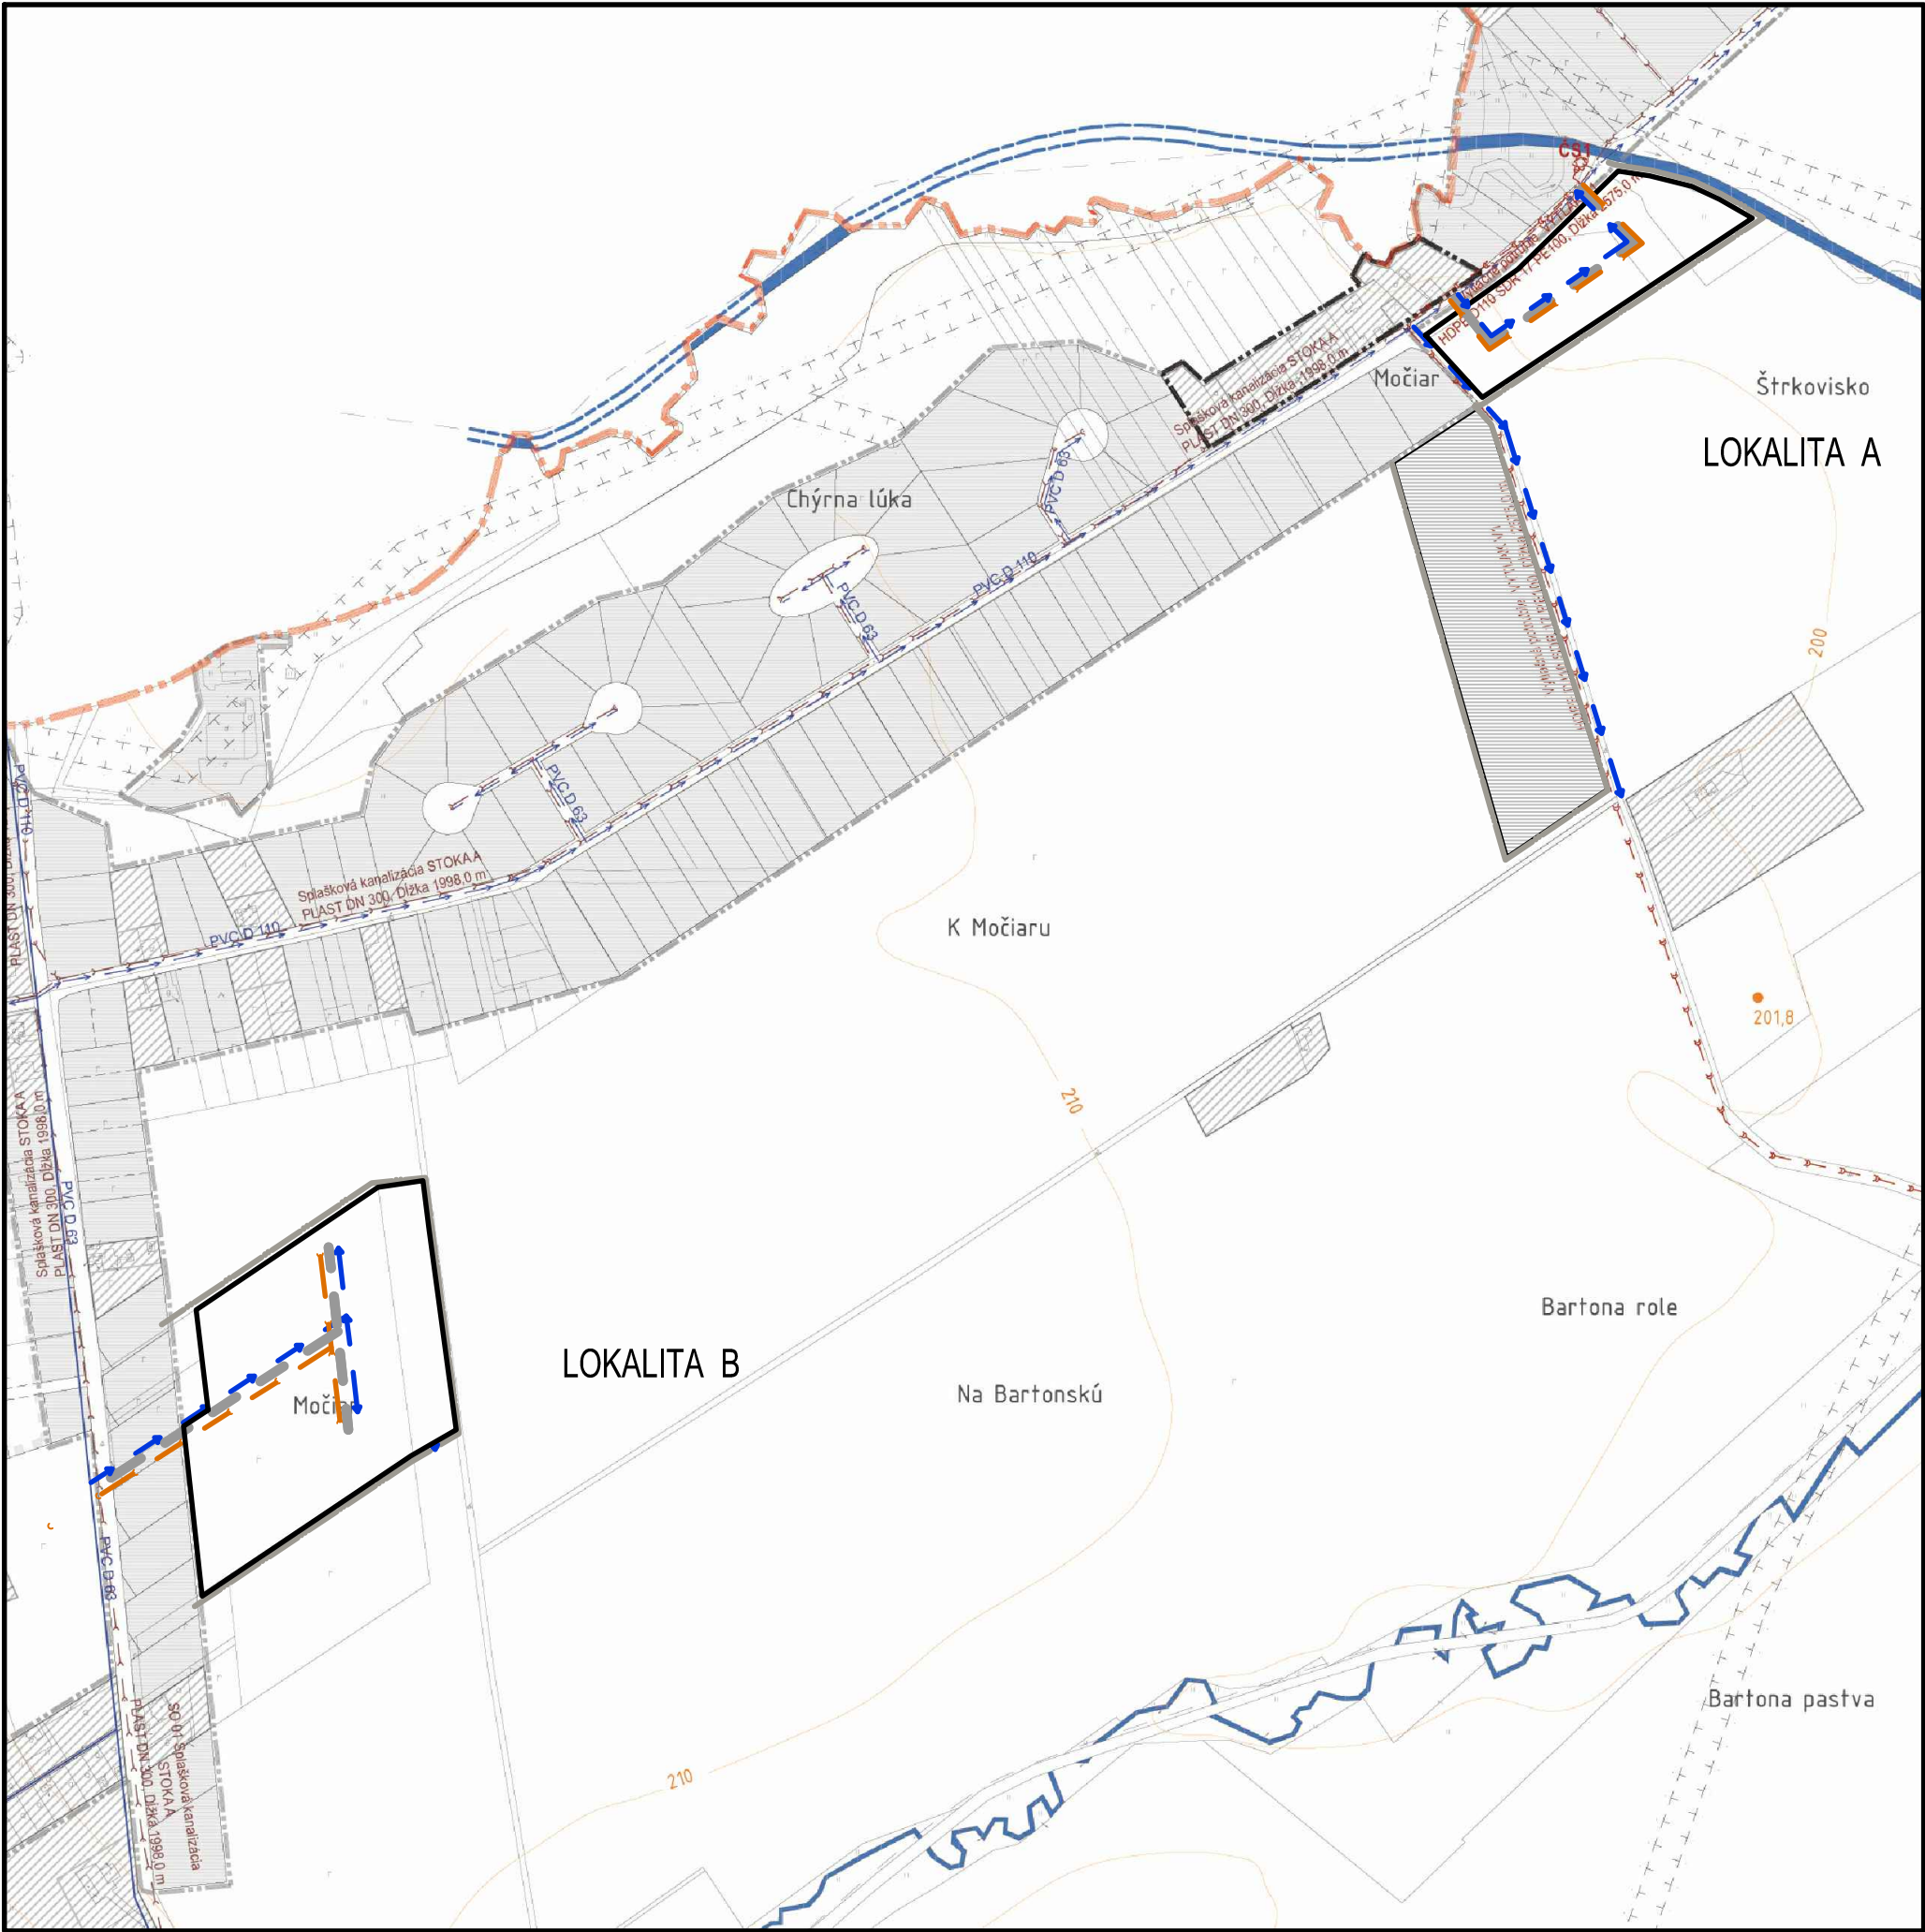

LEGENDA:		
STAV	NÁVRH	VÝHĽAD
FUNKCIA		
ADMINISTRATÍVNE ČLENENIE ÚZEMIA:		
		HRANICA KATASTRÁLNEHO ÚZEMIA OBCE
		HRANICA ZASTAVANÉHO ÚZEMIA OBCE - ZÚO
LEGENDA PLOCH:		
		ZASTAVANÉ PLOCHY
		VODNÉ PLOCHY A TOKY
		LINIOVÁ ZELEN
		OCHRANNÁ A IZOLAČNÁ ZELEN
		ŽELEZNIČNÁ TRATĽ A PLOCHY ŽELEZNICE
LIMITY VYUŽITIA ÚZEMIA:		
		OCHRANNÉ PÁSMO VEREJNÉHO POHREBISKA
		OCHRANNÉ PÁSMO VŠETKÝCH DRUHOV - TI
		OCHRANNÉ PÁSMO CESTNÝCH KOMUNIKÁCIÍ
		OCHRANNÉ PÁSMO ČOV
		POZOROVANÉ ZOSLUVY PÓDY
		HRANICA OBLASTÍ, KDE NEMOŽNÉ VYKONÁVAŤ LOŽISKOVÝ GP NA ROPU A ZEMNÝ PLYN
LEGENDA SIETÍ:		
		PRÍVODNÝ RAD
		ZÁSOBNÝ A ROZVODNÝ RAD D 225, 110, 160
		ÚŽITKOVÝ VODOVOD
		VODOJEM
		ZDROJ ÚŽITKOVEJ VODY
		TERMÁLNY VRT
		ČOV
		ČISTIČKA ODPADOVÝCH VÔD
		KANALIZÁCIA GRAVITAČNÁ PVC DN 300
		KANALIZÁCIA TLAKOVÁ PE DN 80 - 110
		ČS
		ČERPACIA STANICA

VEDÚCI PROJEKTANT	ZODP. PROJEKTANT	VYPRACOVAL	KRESLIL	KONTROLOVAL
Ing.arch. Vladimír Ragan	Ing.arch. Vladimír Ragan	Ing.arch. Vladimír Ragan	Ing.arch. Vladimír Ragan	
OBSTARÁVATEL: OBEC RIMAVSKÉ JANOVCE			ZÁK. ČÍSLO	006/2019
ÚPNO RIMAVSKÉ JANOVCE - ZMENY A DOPLNKY č.1			DÁTUM	07.2019
			STUPEŇ	ÚPN - OBCE
			FORMÁT	A3
VEREJNÉ TECHNICKÉ VYBAVENIE I.			PROFESIA	URBANIZMUS
			MIERKA 1 : 5 000	ČÍSLO VÝKRESU 05