


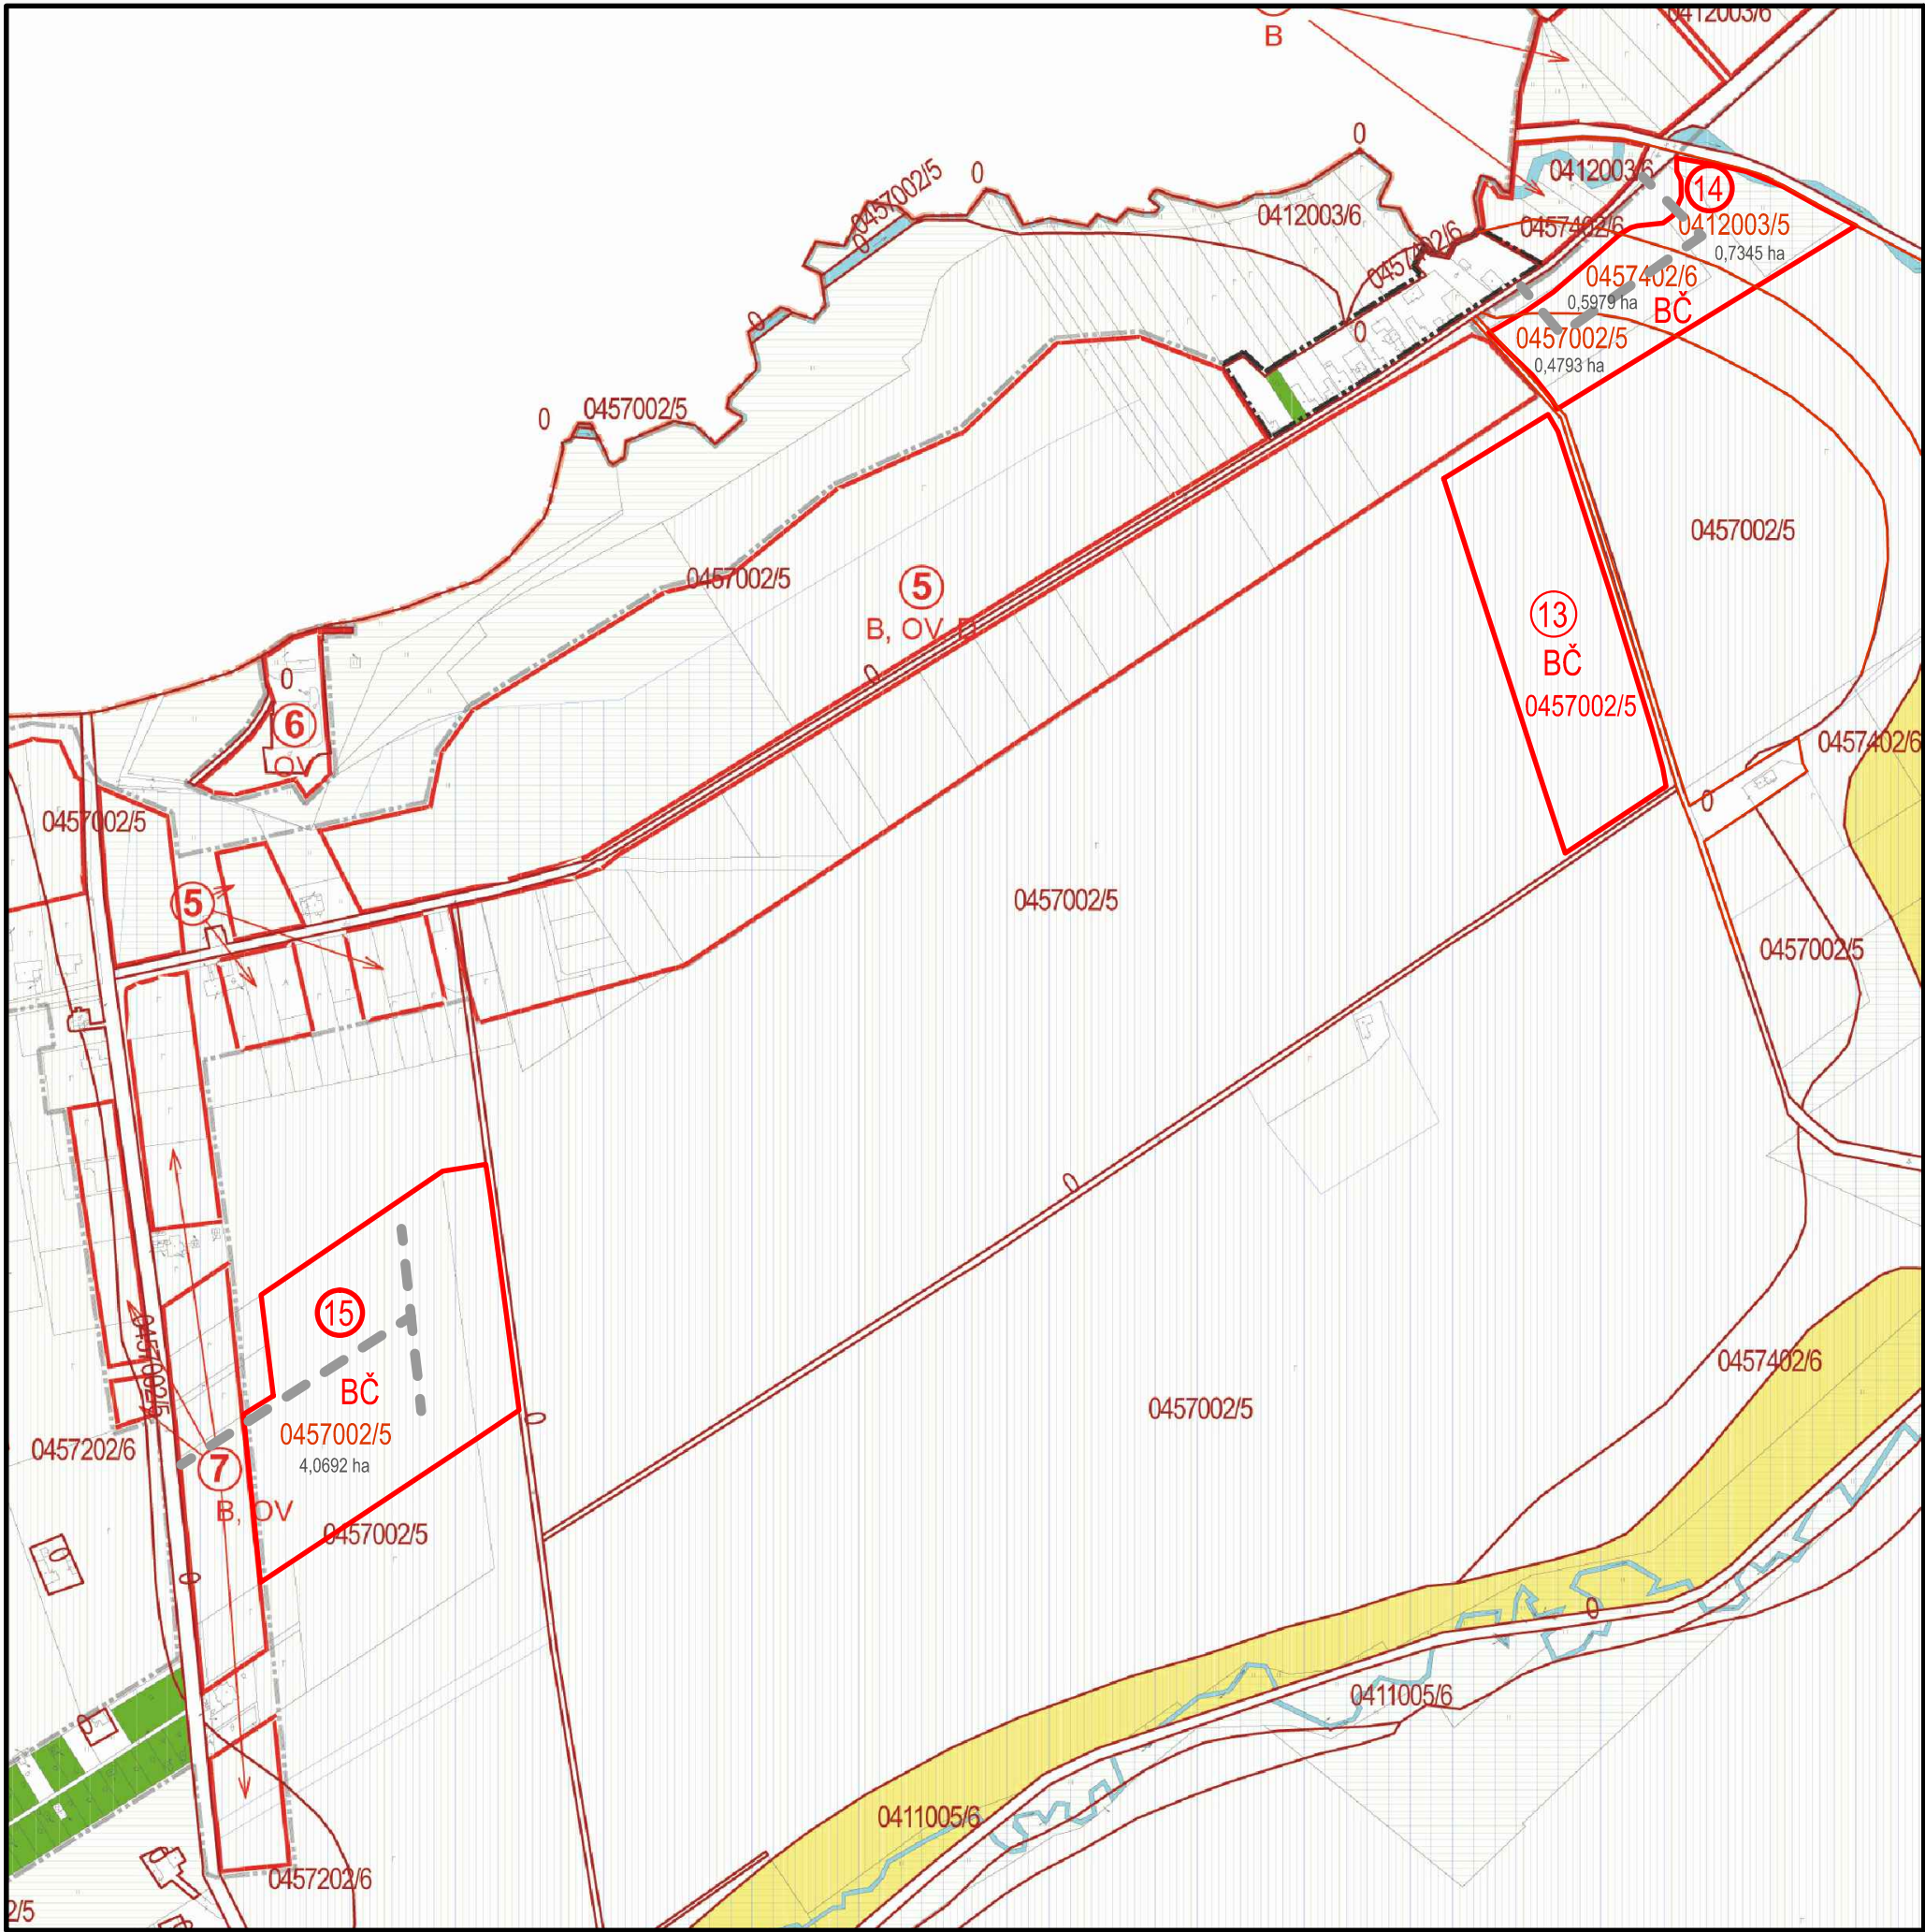

ADMINISTRATÍVNE ČLENENIE ÚZEMIA:

-----	HRANICA KATASTRÁLNEHO ÚZEMIA OBCE
-----	HRANICA ZASTAVANÉHO ÚZEMIA OBCE - ZÚO

FUNKČNÉ VYUŽITIE ÚZEMIA:


-----	ORNÁ PÔDA
-----	TRVALÝ TRÁVNÝ PORAST, LÓKY A PASIENKY
-----	HOSPODÁRSKY LES
-----	ZÁHRADY
-----	VINICE
-----	VODNÉ TOKY A PLOCHY VODNÝCH NÁDRŽÍ
-----	BUDOVY, DVORY; CESTY; OSTATNÉ PLOCHY
-----	HRANICE BPEJ
0423003/5	KÓD BPEJ / SKUPINA BPEJ
-----	CHRÁNENÉ / NAJKVALITNEJŠIE PÔDY
-----	HYDROMELIORÁCIE
-----	ZÁJIMOVÉ ÚZEMIE - ZÁVLAHY

PREDPOKLADANÉ VYUŽITIE PP NA NP ÚČELY:

-----	LOKALITY ZÁBERU
④	ČÍSLO / OZNAČENIE LOKALITY ZÁBERU
B, OV, D	FUNKČNÉ VYUŽITIE LOKALITY ZÁBERU

VYSVETLIVKY:

B	- BÝVANIE
OV	- OBČIANSKA VYBAVENOSŤ
D	- DOPRAVA
V	- VÝROBA, SKLADY
PD	- POĽNOHOSPODÁRSKY DVOR
Š	- ŠPORT

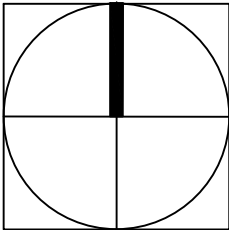

VEDÚCI PROJEKTANT	ZODP. PROJEKTANT	VYPRACOVAL	KRESLIL	KONTOLOVAL
Ing.arch. Vladimír Ragan	Ing.arch. Vladimír Ragan	Ing.arch. Vladimír Ragan	Ing.arch. Vladimír Ragan	
OBSTARÁVATEĽ: OBEC RIMAVSKÉ JANOVCE				ZÁK. ČÍSLO 006/2019
ÚPNO RIMAVSKÉ JANOVCE - ZMENY A DOPLNKY č.2				DÁTUM 07 2019
				STUPEŇ ÚPN - OBCE
				FORMÁT A3
				PROFESIA URBANIZMUS
VYUŽITIE PP A LP NA INÉ ÚČELY				MIERKA 1 : 5 000
				ČÍSLO VÝKRESU 07