



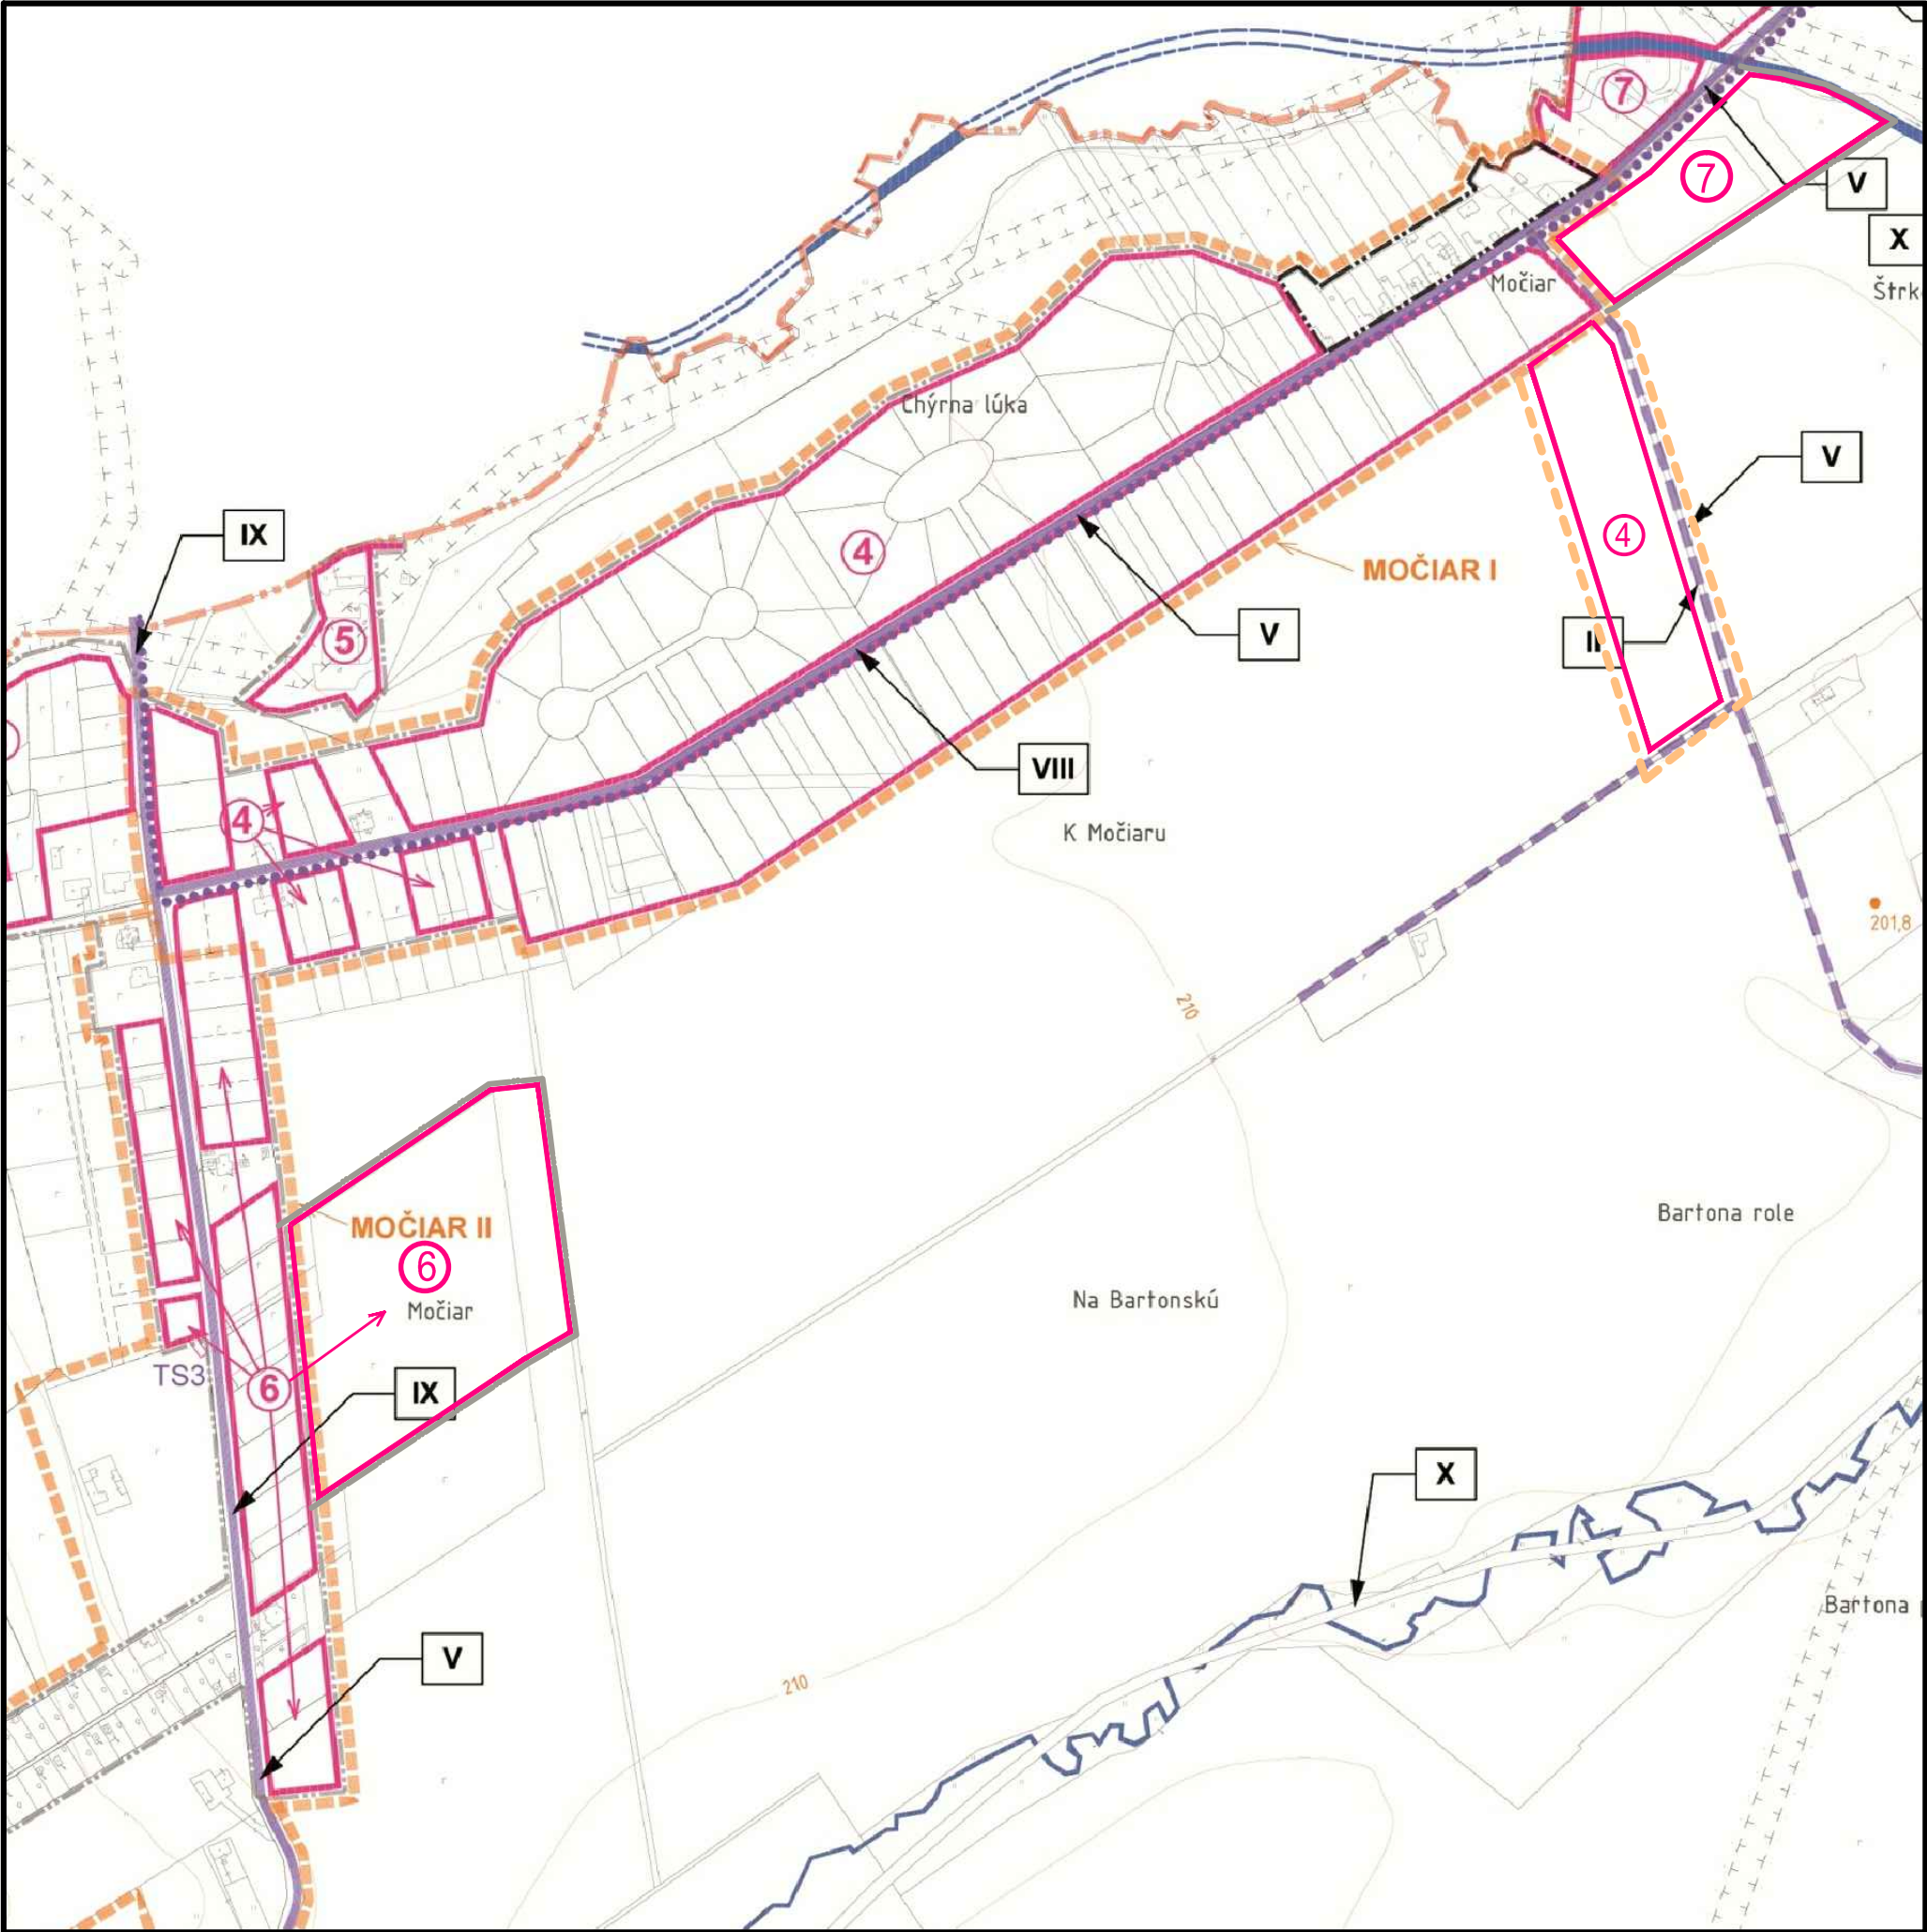

LEGENDA:	
ADMINISTRATÍVNE ČLENENIE ÚZEMIA:	
	HRANICA KATASTRÁLNEHO ÚZEMIA OBCE
	HRANICA ZASTAVANÉHO ÚZEMIA OBCE - ZÚO
LEGENDA VPS:	
	PLOCHY REGULÁCIE
	EXISTUJÚCE ULIČNÉ KORIDORY VRÁTANE TI - URČENÉ NA REKONŠTRUKČIU
	NOVÉ ULIČNÉ KORIDORY NAVRHOVANÝCH LOKALIT VRÁTANE TI
	PLÁNOVANÁ PREKLÁDKA CESTY II / 531 PODLA VÚC
	NAVRHOVANÁ CYKLOCESTIČKA
	ODBOČKA PLYNOVODU DO JESENSKÉHO
	HRANICE ÚZEMIA, PRE KTORÉ PLATÍ POVINNOSŤ SPRACOVANIA ÚPNZ
LIMITY VYUŽITIA ÚZEMIA:	
	ŽELEZNIČNÁ TRÁŤ
	OCHRANNÉ PÁSMO VEREJNÉHO POHREBISKA
	OCHRANNÉ PÁSMO VŠETKÝCH DRUHOV - TI
	OCHRANNÉ PÁSMO CESTNÝCH KOMUNIKÁCIÍ
	OCHRANNÉ PÁSMO ČOV
	POZOROVANÉ ZOSUVY PÓDY
	HRANICA OBLASTI, KDE NEMOŽNO VYKONÁVAŤ LOŽISKOVÝ GP NA ROPU A ZEMNÝ PLYN
	HRANICE PAMIATKOVEJ ZÓNY
	OBJEKTY NKP
ZOZNAM VEREJNOPROSPEŠNÝCH STAVIEB:	
I - PRELOŽKA CESTY II/531	
II - REKONŠTRUKCIA MIESTNEJ KOMUNIKÁCIE - MOST CEZ RIMAVU - MOČIAR	
III - CYKLISTICKÁ CESTIČKA: ŽEL. STANICA - MOČIAR - KURINEC	
IV - REKONŠTRUKCIA MIESTNEJ KOMUNIKÁCIE OD OBEČNÉHO ÚRADU SMEROM NA VÝCHOD	
V - TI A OBEČNÁ KANALIZÁCIA V REG. CELKOV MOČIAR I, II, III	
VI - OBEČNÁ KANALIZÁCIA V REG. CELKU JÁNOŠÍKY	
VII - REKONŠTRUKCIA MIESTNEJ KOMUNIKÁCIE NA ÚSEKU: ŽEL. PREJAZD - JÁNOŠÍKY	
VIII - REKONŠTRUKCIA MIEST. KOMUNIKÁCIE V ČASTI MOČIAR I	
IX - REKONŠTRUKCIA MIEST. KOMUNIKÁCIE V ČASTI MOČIAR II	
X - ÚPRAVA A EKOLOGIZÁCIA MALÝCH VODNÝCH TOKOV	
XI - NOVÉ TRANZITNÉ VEDENIA: ELEKTROVOD 400kV A TRANZITNÝ PLYNOVOD	
XII - REKONŠTRUKCIA MIEST. KOMUNIKÁCIE V ČASTI MOČIAR III	
XIII - ZBERNÝ DVOR	
XIV - ODBOČKA PLYNOVODU DO JESENSKÉHO	
NAVRHOVANÉ REGULAČNÉ CELKY:	
1 - RIMAVSKÉ JANOVCE - ROZPTYL	
2 - RIMAVSKÉ JANOVCE - VYBAVENOSŤ	
3 - RIMAVSKÉ JANOVCE - ZBERNÝ DVOR	
4 - MOČIAR I	
5 - MOČIAR - VYBAVENOSŤ	
6 - MOČIAR II	
7 - MOČIAR III	
8 - PRI KURINCI	
9 - JÁNOŠÍKY - ROZPTYL	
10 - JÁNOŠÍKY - HOSP. DVOR	
11 - TUBA - ROZHLADŇA	

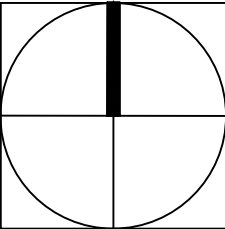

VEDÚCI PROJEKTANT	ZODP. PROJEKTANT	VYPRACOVAL	KRESLIL	KONTROLOVAL
Ing.arch. Vladimír Ragan	Ing.arch. Vladimír Ragan	Ing.arch. Vladimír Ragan	Ing.arch. Vladimír Ragan	
OBSTARÁVATEL: OBEC RIMAVSKÉ JANOVCE				ZÁK. ČÍSLO 006/2019
ÚPNO RIMAVSKÉ JANOVCE - ZMENY A DOPLNKY č.2				DÁTUM 06/2019
				STUPEŇ ÚPN - OBCE
				FORMÁT A3
SCHÉMA ZÁVÄZNEJ ČASTI A VPS				PROFESIA URBANIZMUS
				MIERKA 1 : 5 000
				ČÍSLO VÝKRESU 09