



PS:arch, Burianova medzerka 2, 010 01 Žilina,
www.psprojekty.sk


+421 948 264 000

REVITALIZÁCIA časti areálu SAKER

január 2018

architektonická štúdia

investor: Saker s.r.o, Horný Hričov 298, 01342 Žilina

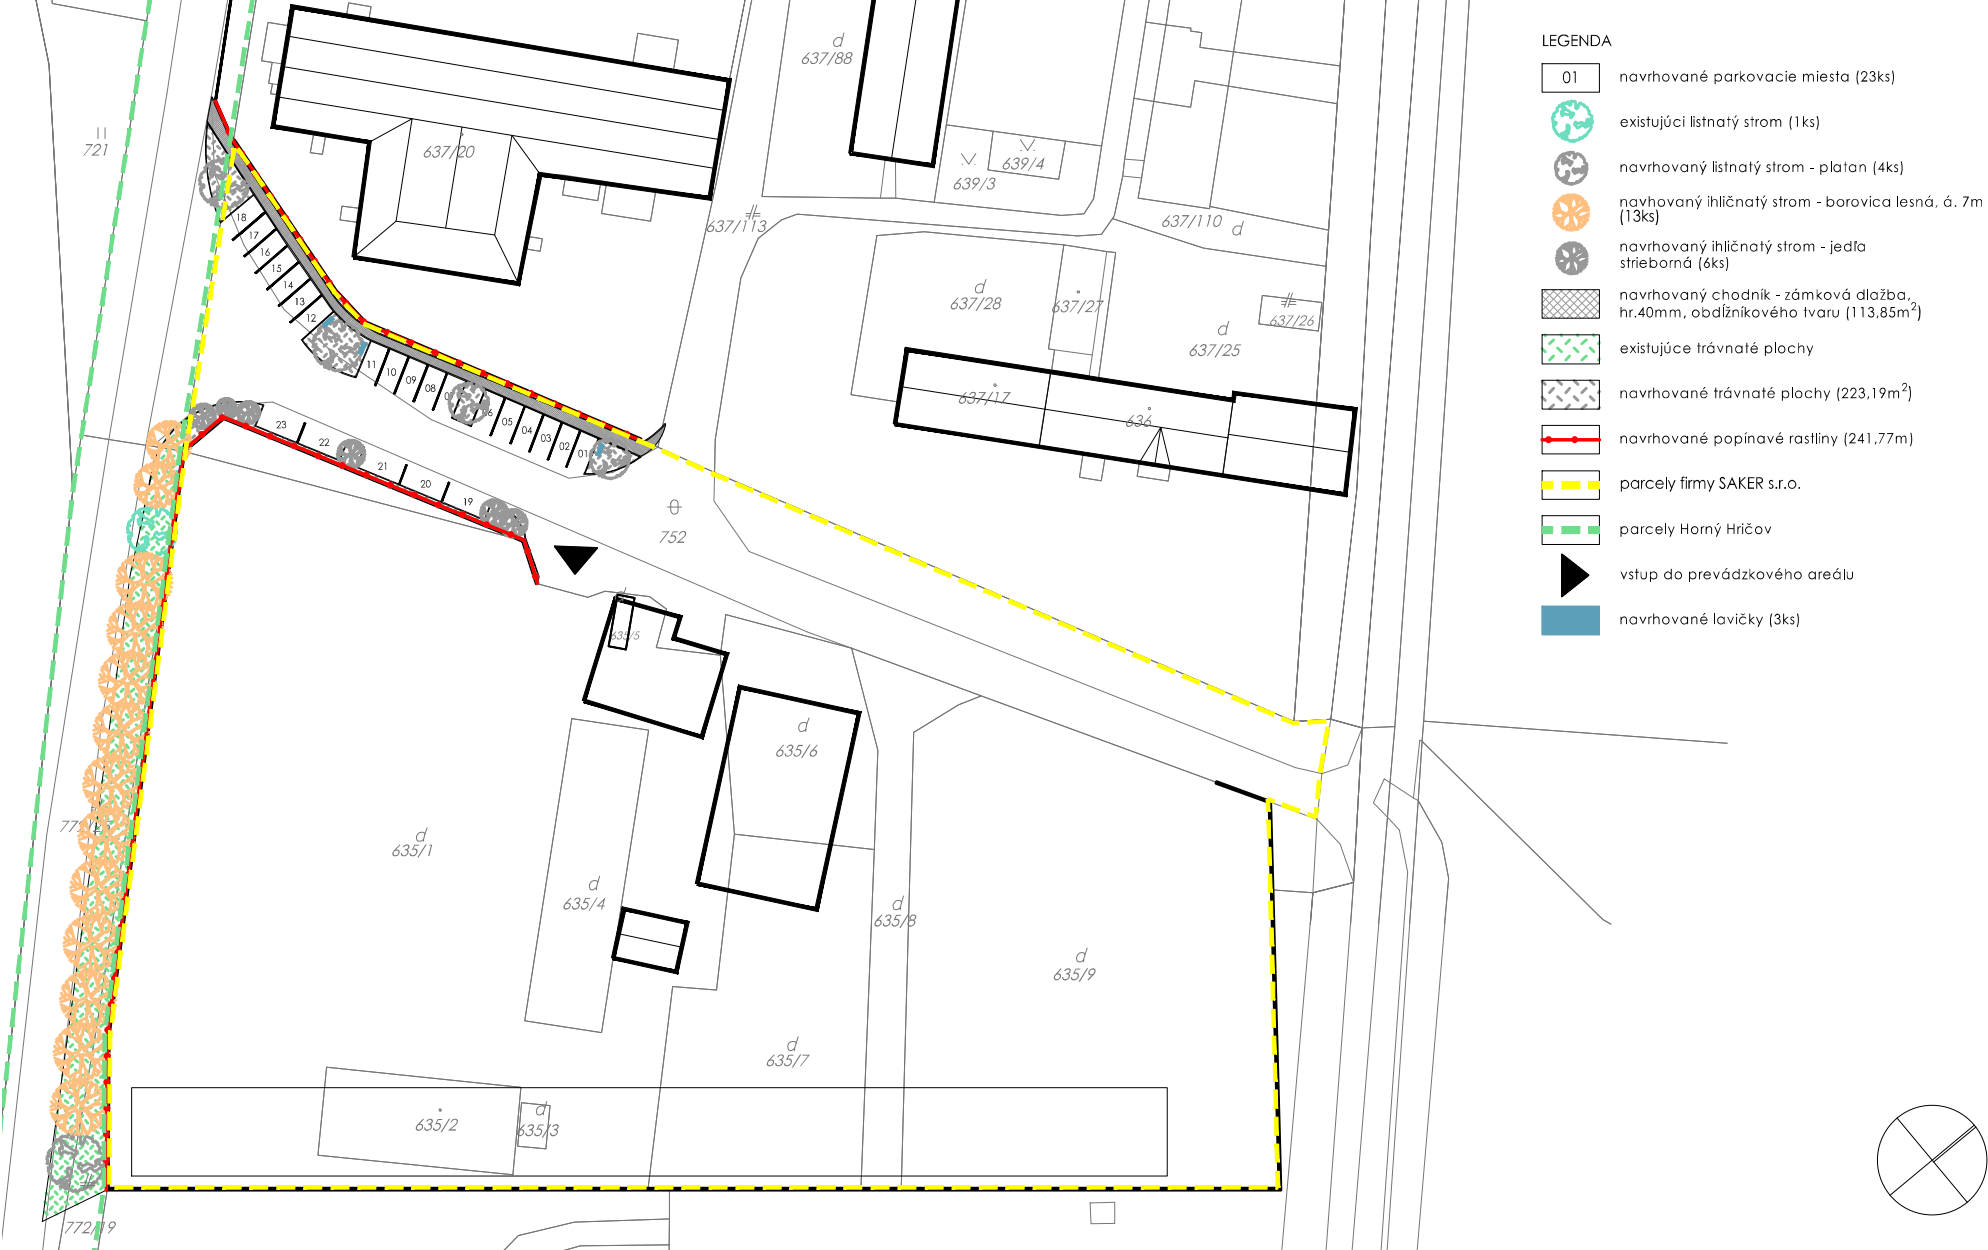

AUTOR PROJEKTU:
 INVESTOR:
 NÁZOV A MIESTO STAVBY:
 NÁZOV VÝKRESU:

Ing. Jaroslav Pilarčík, Ing. arch. Barbora Drblíková
 Saker s.r.o., Horný Hričov 298, 01342 Žilina
 RELITALIZÁCIA ČASTI AREÁLU SAKER
 SITUÁCIA

STUPEŇ: štúdiá
 MIERKA: 1:1000
 DÁTUM: 1/2018
 FORMÁT: A4

arch
 ARCHITEKTÚRA PROJEKCIA



AUTOR PROJEKTU:

INVESTOR:

NÁZOV A MIESTO STAVBY:

NÁZOV VÝKRESU:

Ing. Jaroslav Pilarčík, Ing. arch. Barbora Drblíková

Saker s.r.o., Horný Hričov 298, 01342 Žilina

RELITALIZÁCIA ČASTI AREÁLU SAKER

VIZUALIZÁCIA


STUPEŇ: štúdia

MIERKA:

DÁTUM: 1/2018

FORMÁT: A4

arch
ARCHITEKTÚRA PROJEKCIA

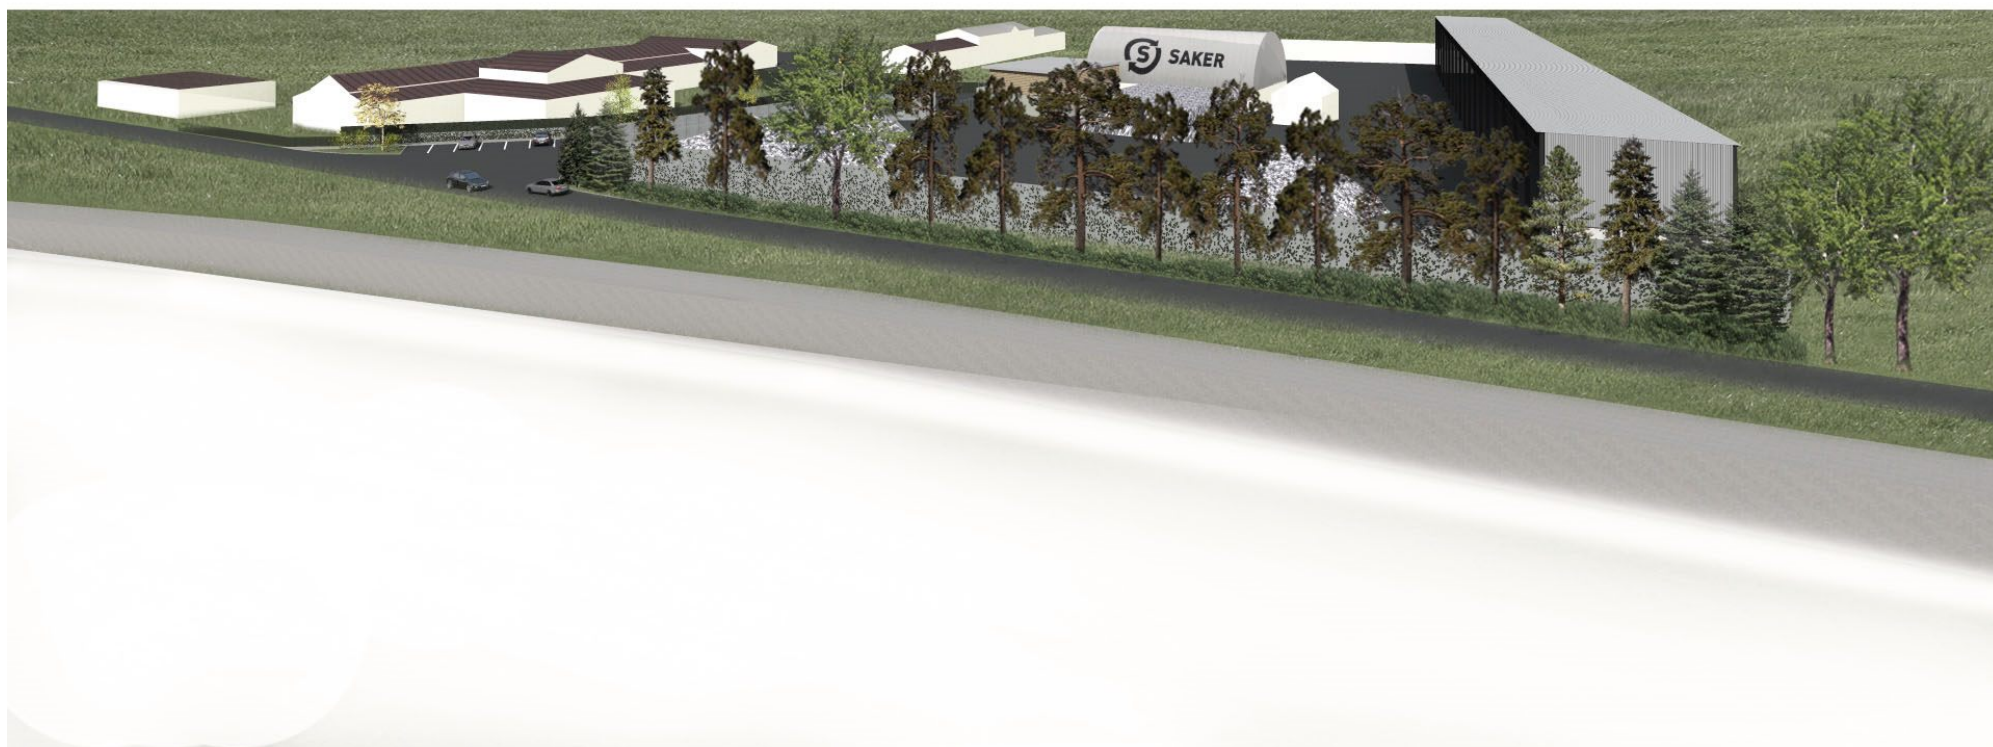

AUTOR PROJEKTU:

INVESTOR:

NÁZOV A MIESTO STAVBY:

NÁZOV VÝKRESU:

Ing. Jaroslav Pilarčík, Ing. arch. Barbora Drblíková

Saker s.r.o., Horný Hričov 298, 01342 Žilina

RELITALIZÁCIA ČASTI AREÁLU SAKER

VIZUALIZÁCIA

STUPEŇ: štúdia

MIERKA:

DÁTUM: 1/2018

FORMÁT: A4

arch
ARCHITEKTÚRA PROJEKCIA



AUTOR PROJEKTU:

INVESTOR:

NÁZOV A MIESTO STAVBY:

NÁZOV VÝKRESU:

Ing. Jaroslav Pilarčík, Ing. arch. Barbora Drblíková

Saker s.r.o., Horný Hričov 298, 01342 Žilina

RELITALIZÁCIA ČASTI AREÁLU SAKER

VIZUALIZÁCIA

STUPEŇ: štúdiá

MIERKA:

DÁTUM: 1/2018

FORMÁT: A4

arch
ARCHITEKTÚRA PROJEKCIA



AUTOR PROJEKTU:

INVESTOR:

NÁZOV A Miesto STAVBY:

NÁZOV VÝKRESU:

Ing. Jaroslav Pilarčík, Ing. arch. Barbora Drblíková

Saker s.r.o., Horný Hričov 298, 01342 Žilina

RELITALIZÁCIA ČASTI AREÁLU SAKER

VIZUALIZÁCIA

STUPEŇ: štúdia

MIERKA:

DÁTUM: 1/2018

FORMÁT: A4

we arch
ARCHITEKTÚRA PROJEKCIA



AUTOR PROJEKTU:

INVESTOR:

NÁZOV A MIESTO STAVBY:

NÁZOV VÝKRESU:

Ing. Jaroslav Pilarčík, Ing. arch. Barbora Drblíková

Saker s.r.o., Horný Hričov 298, 01342 Žilina

RELITALIZÁCIA ČASTI AREÁLU SAKER

VIZUALIZÁCIA

STUPEŇ: štúdia

MIERKA:

DÁTUM: 1/2018

FORMÁT: A4

arch
ARCHITEKTÚRA PROJEKCIA



AUTOR PROJEKTU:

INVESTOR:

NÁZOV A MIESTO STAVBY:

NÁZOV VÝKRESU:

Ing. Jaroslav Pilarčík, Ing. arch. Barbora Drblíková

Saker s.r.o., Horný Hričov 298, 01342 Žilina

RELITALIZÁCIA ČASTI AREÁLU SAKER

VIZUALIZÁCIA

STUPEŇ: štúdia

MIERKA:

DÁTUM: 1/2018

FORMÁT: A4

arch
ARCHITEKTÚRA PROJEKCIA



AUTOR PROJEKTU:

INVESTOR:

NÁZOV A MIESTO STAVBY:

NÁZOV VÝKRESU:

Ing. Jaroslav Pilarčík, Ing. arch. Barbora Drblíková

Saker s.r.o., Horný Hričov 298, 01342 Žilina

RELITALIZÁCIA ČASTI AREÁLU SAKER

VIZUALIZÁCIA

STUPEŇ: štúdia

MIERKA:

DÁTUM: 1/2018

FORMÁT: A4

arch
ARCHITEKTÚRA PROJEKCIA



AUTOR PROJEKTU:

INVESTOR:

NÁZOV A MIESTO STAVBY:

NÁZOV VÝKRESU:

Ing. Jaroslav Pilarčík, Ing. arch. Barbora Drblíková

Saker s.r.o., Horný Hričov 298, 01342 Žilina

RELITALIZÁCIA ČASTI AREÁLU SAKER

VIZUALIZÁCIA

STUPEŇ: štúdia

MIERKA:

DÁTUM: 1/2018

FORMÁT: A4

arch
ARCHITEKTÚRA PROJEKCIA



AUTOR PROJEKTU:

INVESTOR:

NÁZOV A MIESTO STAVBY:

NÁZOV VÝKRESU:

Ing. Jaroslav Pilarčík, Ing. arch. Barbora Drblíková

Saker s.r.o., Horný Hričov 298, 01342 Žilina

RELITALIZÁCIA ČASTI AREÁLU SAKER

VIZUALIZÁCIA

STUPEŇ: štúdia

MIERKA:

DÁTUM: 1/2018

FORMÁT: A4


ARCHITEKTÚRA PROJEKCIA



AUTOR PROJEKTU:

INVESTOR:

NÁZOV A MIESTO STAVBY:

NÁZOV VÝKRESU:

Ing. Jaroslav Pilarčík, Ing. arch. Barbora Drblíková

Saker s.r.o., Horný Hričov 298, 01342 Žilina

RELITALIZÁCIA ČASTI AREÁLU SAKER

VIZUALIZÁCIA

STUPEŇ: štúdia

MIERKA:

DÁTUM: 1/2018

FORMÁT: A4

USE arch
ARCHITEKTÚRA PROJEKCIA