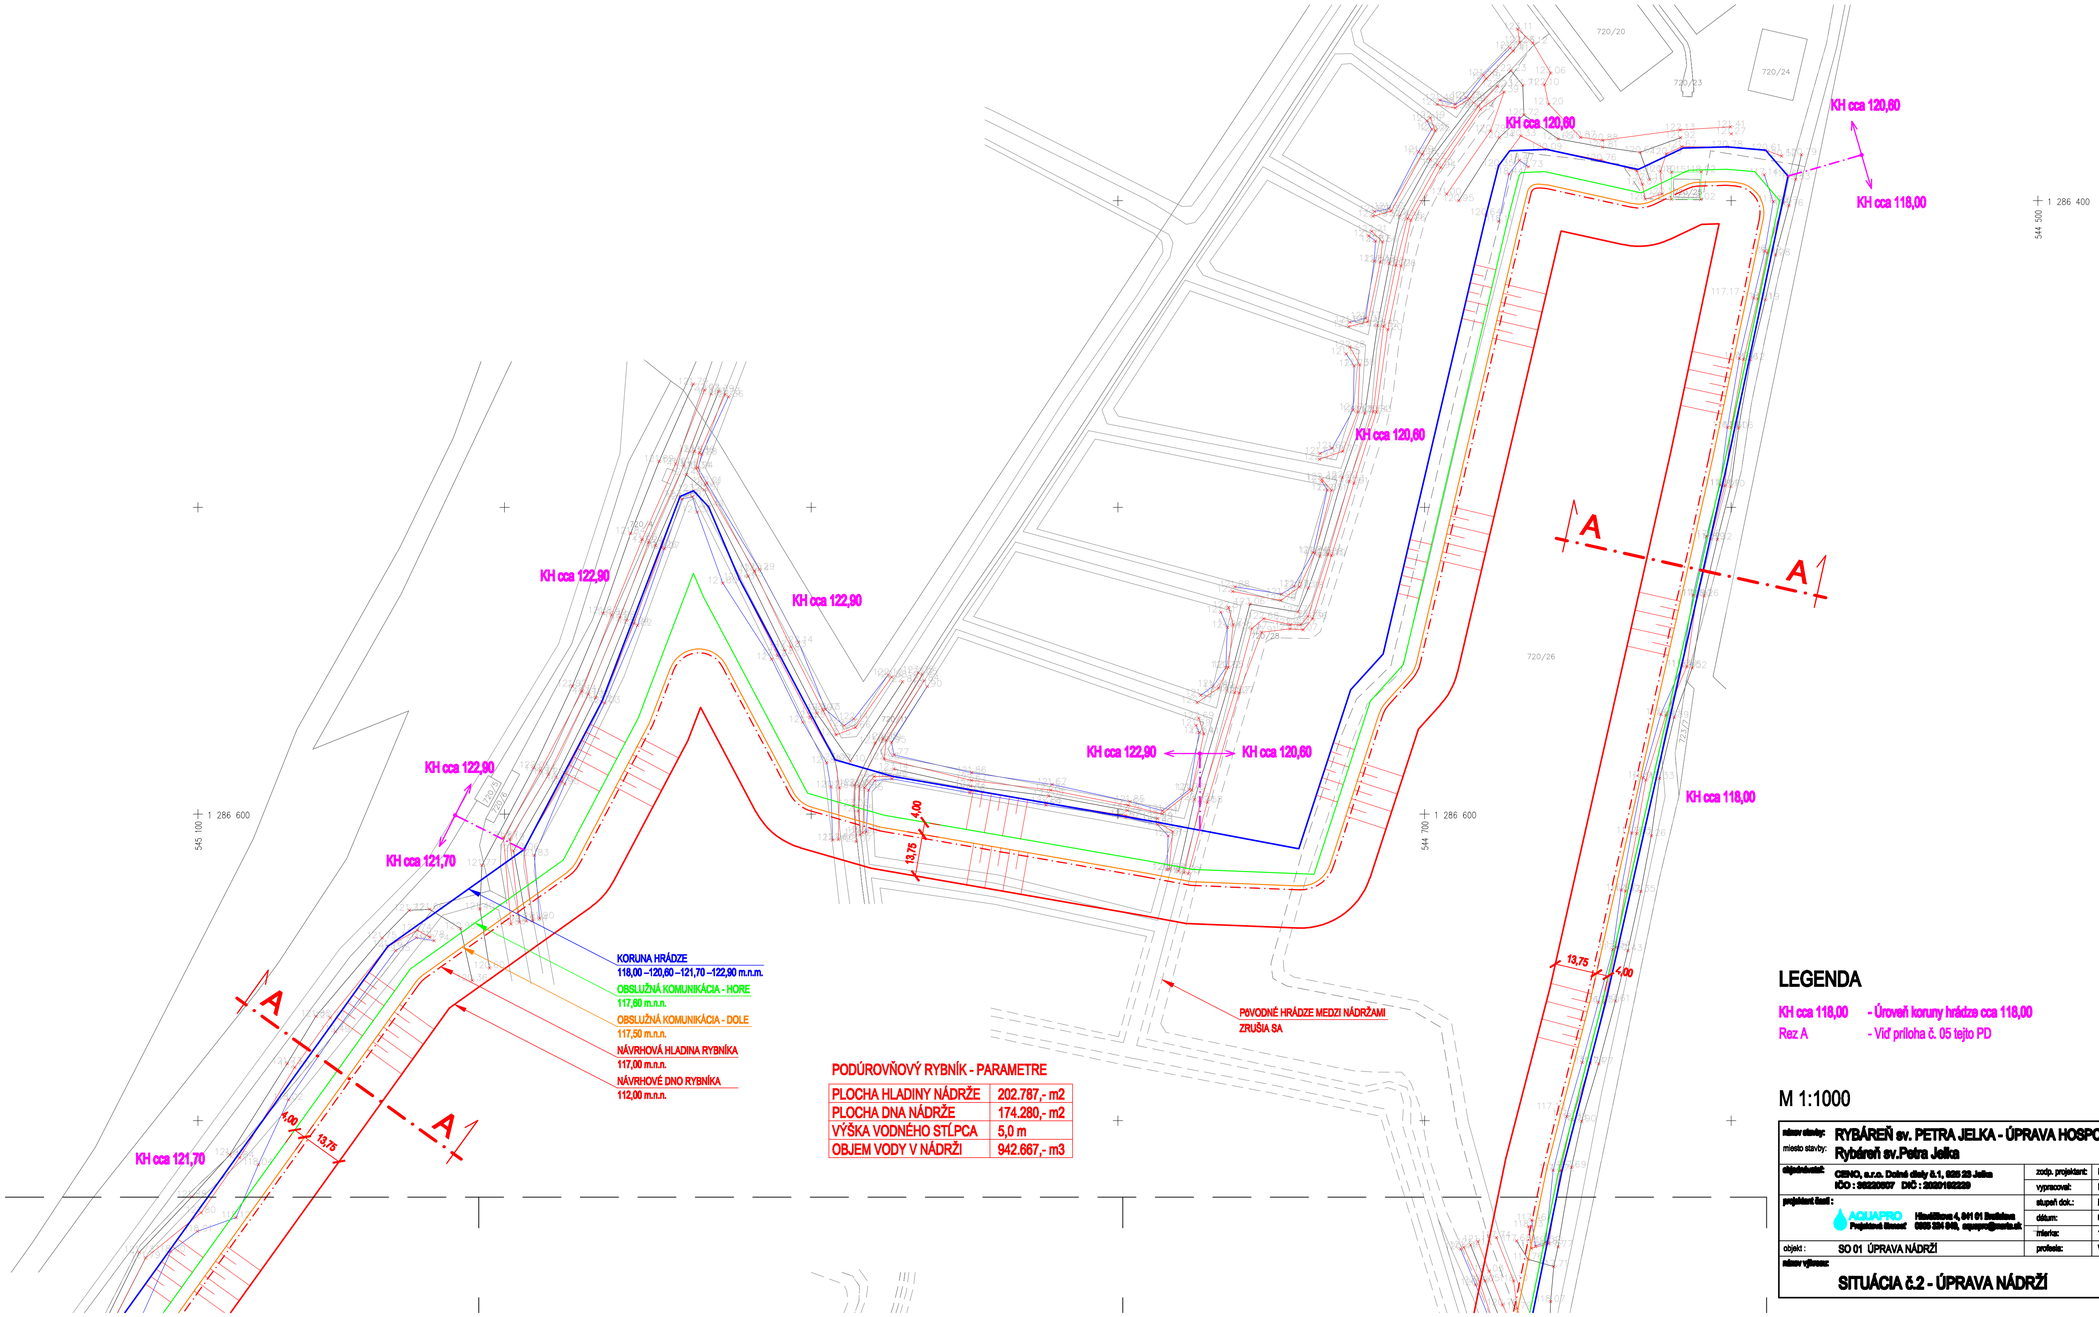

PODÚROVŇOVÝ RYBNÍK - PARAMETRE

PLOCHA HLADINY NÁDRŽE	202.787,- m2
PLOCHA DNA NÁDRŽE	174.280,- m2
VÝŠKA VODNÉHO STĹPCA	5,0 m
OBJEM VODY V NÁDRŽI	942.667,- m3

KLAD LISTOV

SITUÁCIA č.2 - ÚPRAVA NÁDRŽÍ

SITUÁCIA č.1 - ÚPRAVA NÁDRŽÍ

LEGENDA

KH cca 118,00 - Úroveň koruny hrádze cca 118,00

Rez A - Viď príloha č. 05 tejto PD

NORD

M 1:1000

názov stavby: RYBÁREŇ sv. PETRA JELKA - ÚPRAVA HOSPODÁRSKYCH NÁDRŽÍ miesto stavby: Rybáreň sv.Petra Jelka			autorizácia
objednávateľ: CENO, a.r.o. Dolné chaty č.1, 925 25 Jelka IČO : 36520657 DIČ : 2020162229	zodp. projektant:	Ing. Štefan Krchňák	
	vypracoval:	Ing. Štefan Krchňák	
projektant firmi : AQUAPRO Projektová firma s.r.o. Hlavná 4, 941 01 Bratislava 0905 324 949, aquapro@aqua.sk	stupeň dok.:	DSP	
	dátum:	01. 2019	
	mierka:	1:1000	
objekt : SO 01 ÚPRAVA NÁDRŽÍ	profesia:	VODNÉ HOSPODÁRSTVO	
názov výkresu: SITUÁCIA č.2 - ÚPRAVA NÁDRŽÍ	diel: VH	číslo výkresu: 04	sériа: