



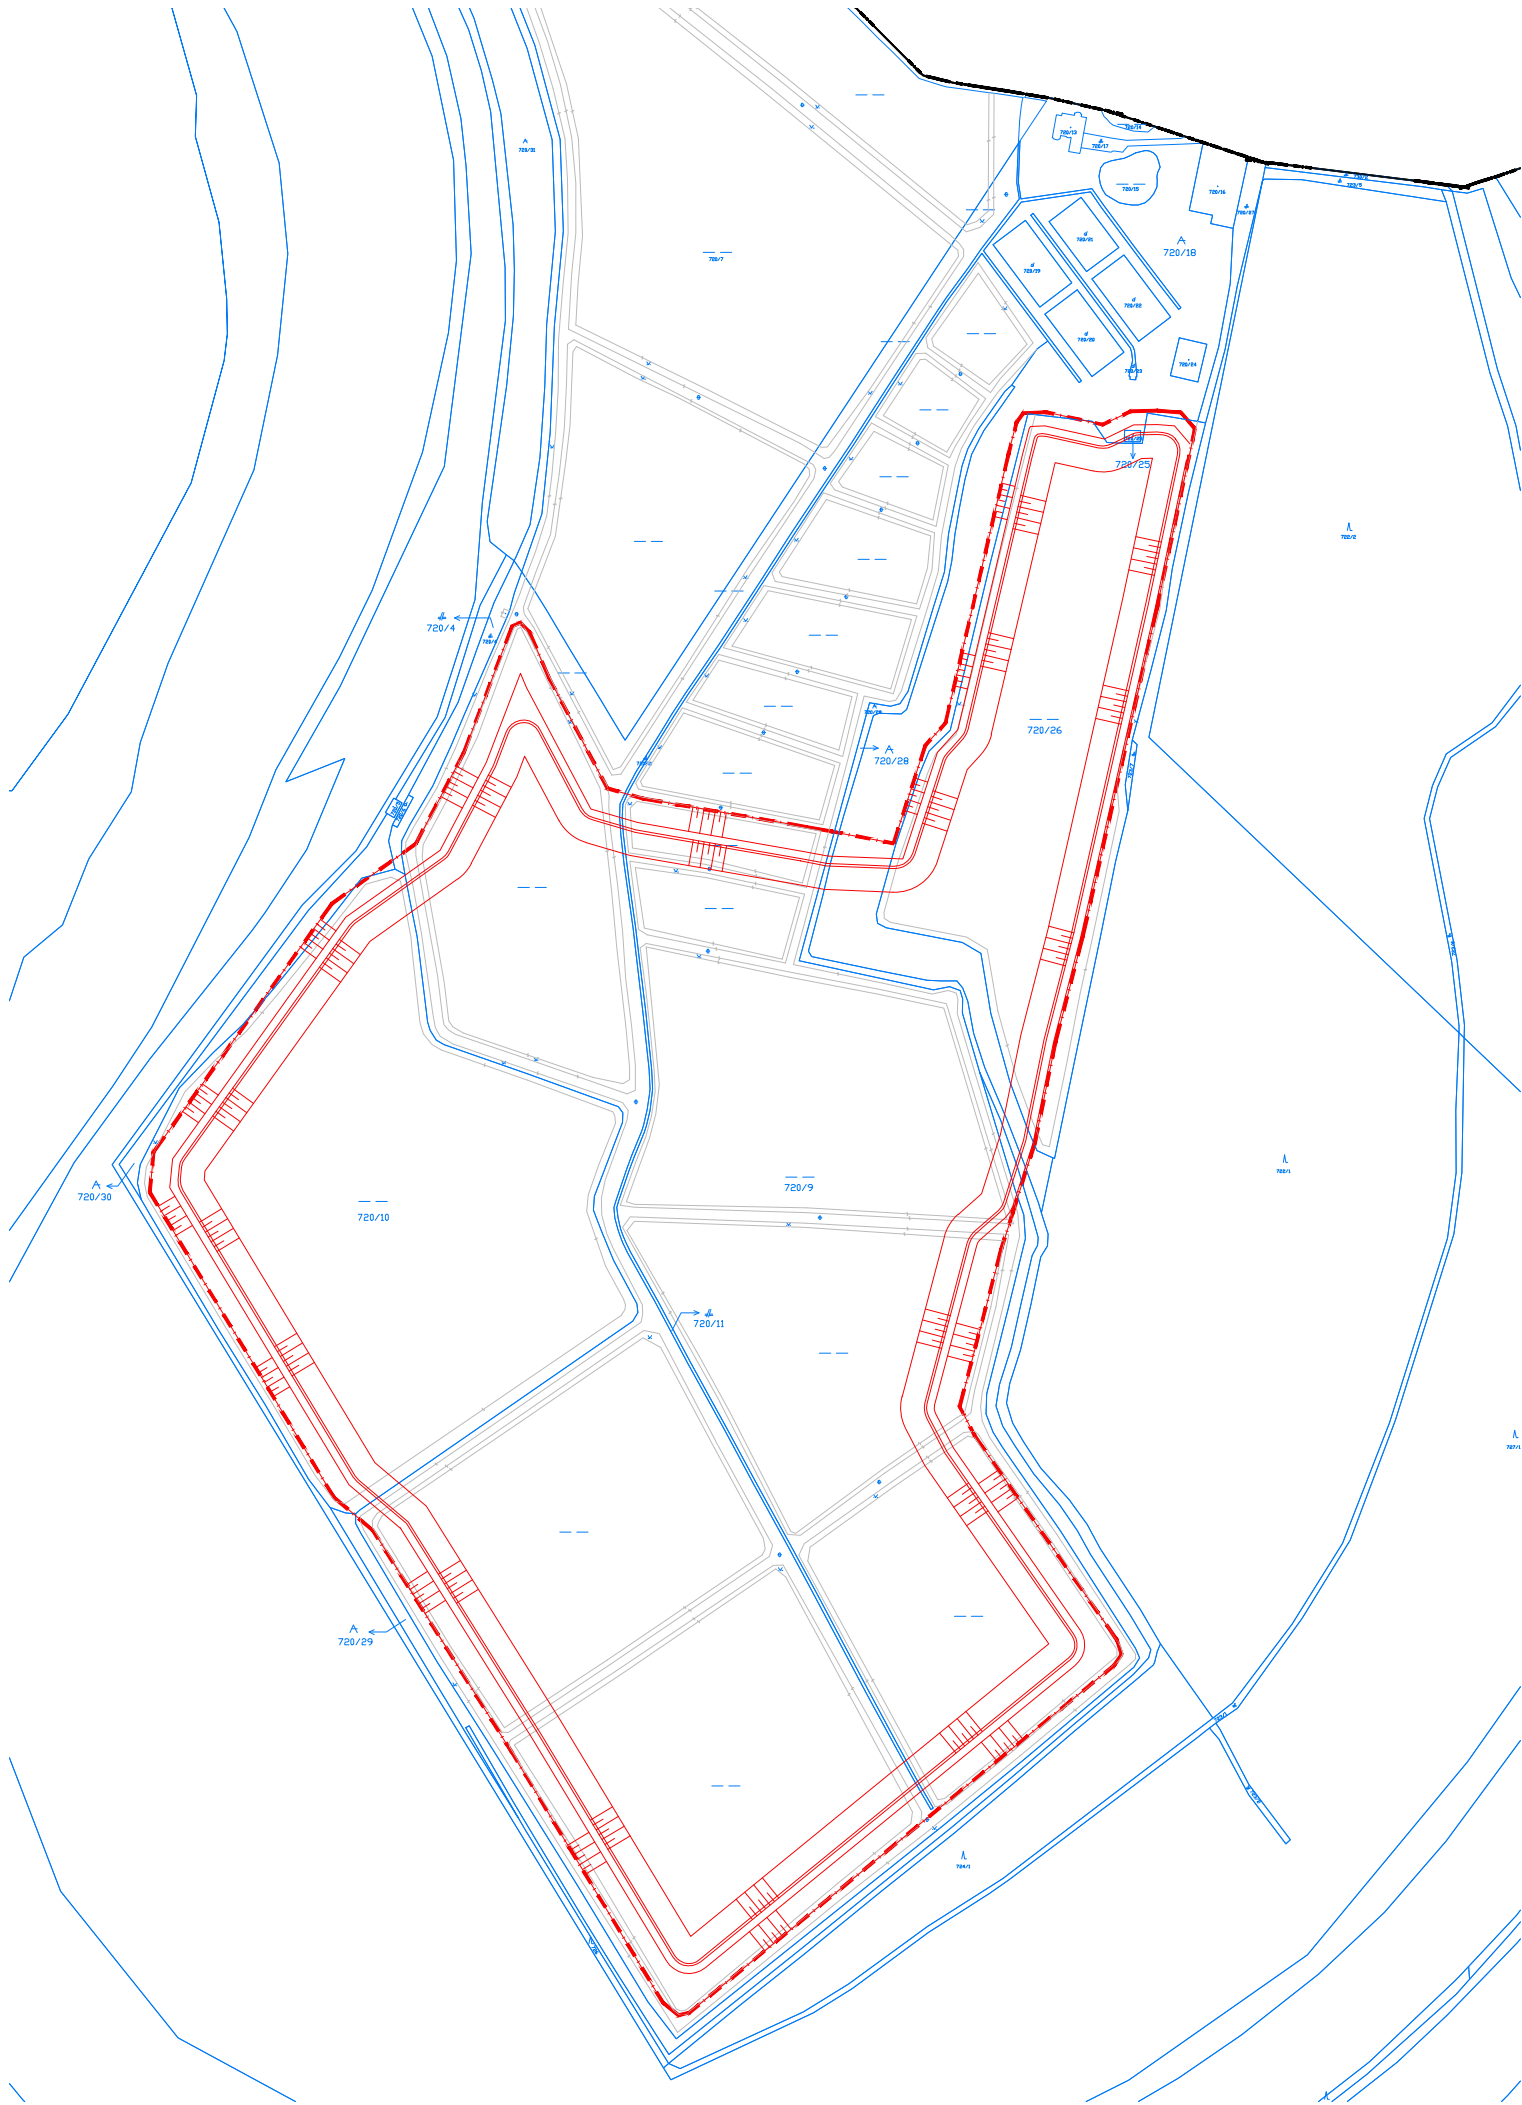

- RIEŠENÉ ÚZEMIE
- NAVRHOVANÉ ÚPRAVY
- HRANICE PARciel
- POLOHOPIS

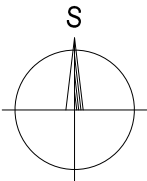

PROJEKT PRE ÚZEMNÉ ROZHODNUTIE				JFcon INŽINIERSKA A PROJEKČNÁ ČINNOSŤ	
NÁZOV STAVBY	RYBÁREŇ sv. PETRA JELKA - ÚPRAVA HOSPODÁRSKÝCH NÁDRŽÍ				
MIESTO STAVBY	okres Dunajská Streda, obec Nový Život, k.ú. Eliášovce, parc. č. 720/4, 9, 10, 11, 18, 25, 26, 28, 29, 30			DÁTUM	05/2019
AUTOR	JFcon s.r.o.			REVÍZIA	R0
ZODPOVEDNÝ PROJEKTANT	Ing. Peter Lobotka, PhD.			MIERKA	1:4000
VYPRACOVAL	JFcon s.r.o.			FORMÁT	420x297
INVESTOR	CENO s.r.o., Dolné diely 1, Jelka, PSČ 925 23, SR, IČO: 36220507				
OBSAH VÝKRESU	SITUÁCIA - Zákres do katastrálnej mapy				