



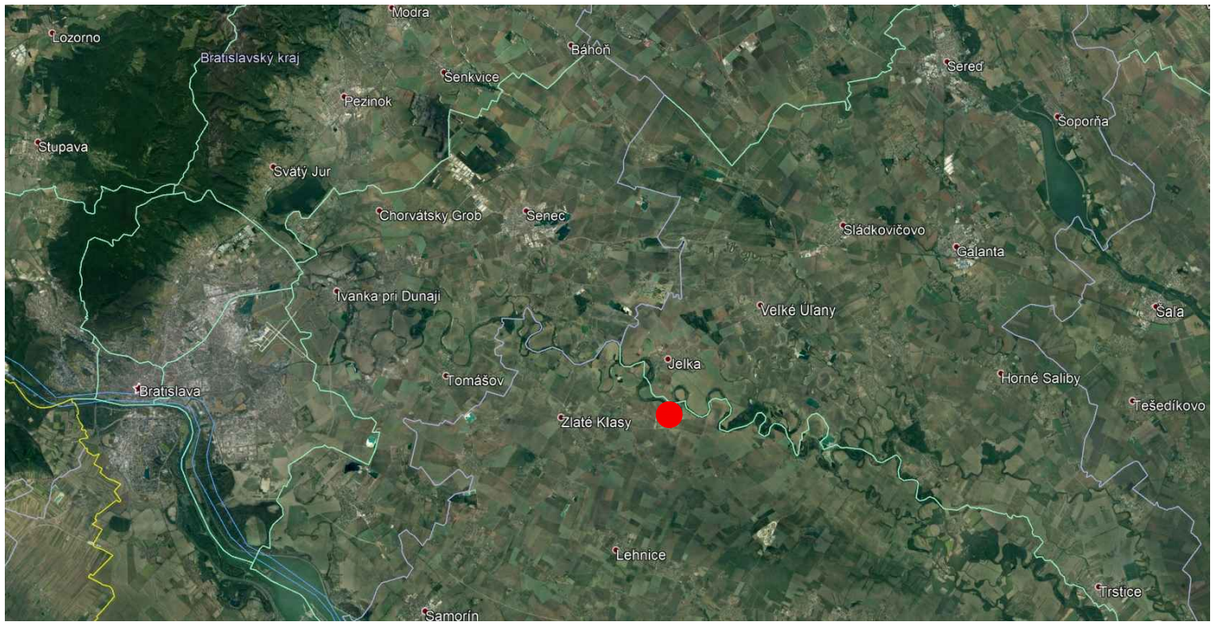



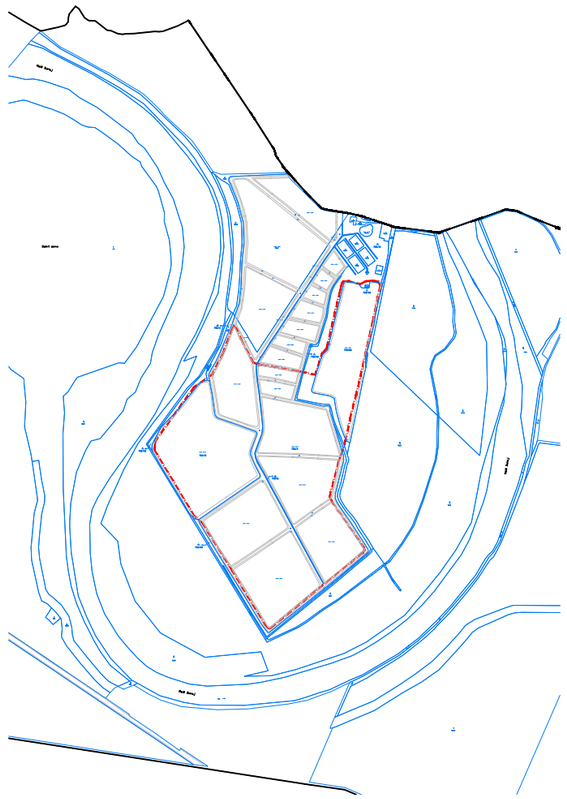

RIEŠENÉ ÚZEMIE

HRANICE PARCIEL

POLOHOPIS

S

PROJEKT PRE ÚZEMNÉ ROZHODNUTIE			
NÁZOV STAVBY	RYBÁREŇ sv. PETRA JELKA - ÚPRAVA HOSPODÁRSKYCH NÁDRŽÍ		
MIESTO STAVBY	okres Dunajská Streda, obec Nový Život, k.ú. Eliášovce, parc. č. 720/4, 9, 10, 11, 18, 25, 26, 28, 29, 30		
AUTOR	JFcon s.r.o.		
ZODPOVEDNÝ PROJEKTANT	Ing. Peter Lobotka, PhD.	DÁTUM 05/2019	REVÍZIA R0
VYPRACOVAL	JFcon s.r.o.	MIERKA 1:15000	FORMÁT 420x297
INVESTOR	CENO s.r.o., Dolné diely 1, Jelka, PSČ 925 23, SR, IČO: 36220507		
OBSAH VÝKRESU	SITUÁCIA - Širšie vzťahy		

JFcon
INŽINIERSKA A PROJEKČNÁ ČINNOSŤ